



CITTA' DI LUCCA



UNIONE EUROPEA
FONDO EUROPEO
DI SVILUPPO REGIONALE



REPUBBLICA ITALIANA



REGIONE
TOSCANA




PROVINCIA
di Lucca

Le ali alle tue idee



PIUSS
LUCCA DENTRO

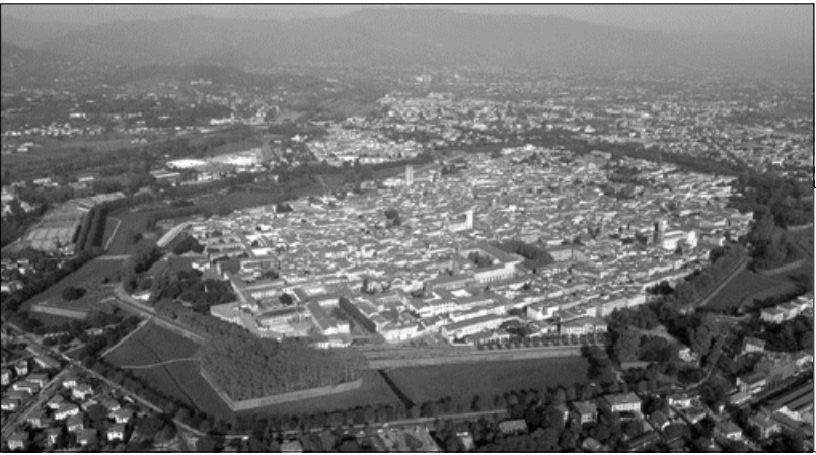

INTERVENTO DI RESTAURO DELL' EX CONVENTO DI SAN DOMENICO -
EX MANIFATTURA TABACCHI
Centro per attività di contrasto al disagio (CD)

PROGETTO ARCHITETTONICO
PROGETTO ESECUTIVO

RAGGRUPPAMENTO TEMPORANEO DI IMPRESE

UNIECO SOC. COOP.
via Meuccio Ruini, 10 - 42124 - Reggio Emilia (RE) (Mandataria)

IMPRESA COSTRUZIONI EDILI E STRADALI DR. ING. MICHELE BIANCHI & C. srl
via D. Chelini, 39 - 55100 - Lucca (LU) (Mandante)

R.A.M.A. srl
vi. Castracani, 600 - 55100 - Lucca (Mandante)

MARTINELLI IMPIANTI
via del Poggetto 439/h S. Anna - 55100 - Lucca (LU) (Mandante)

PROGETTO

COORDINAMENTO GENERALE
A.I.C.E. Consulting S.r.l. con sede in via G. Boccaccio, 20 - 56010 - Ghezzano (PI)
Pietro Carlo Pellegrini Architetto, via di Vicopelago, 3129 - Pozzuolo - 55100 Lucca (LU)

ARCHITETTONICO
Pietro Carlo Pellegrini Architetto, via di Vicopelago, 3129 - Pozzuolo - 55100 Lucca (LU)

STRUTTURALE, IMPIANTI MECCANICI, ELETTRICI, PREVENZIONE INCENDI
e COORDINAMENTO SICUREZZA FASE PROGETTAZIONE
A.I.C.E. Consulting S.r.l. con sede in via G. Boccaccio, 20 - 56010 - Ghezzano (PI)

CONSULENTE PROGETTO RESTAURO
Eugenio Vassallo Architetto, via Sandro Gallo, 54 - 30126 - Venezia Lido (VE)

CONSULENTE PROGETTO STRUTTURALE
Massimo Dringoli Ingegnere, Lungarno Simonelli, 10 - 56126 - Pisa (PI)

CONSULENTE PROGETTO ARCHITETTONICO
Alessandro Franco Architetto, RCF & P., c.so F.lli Cervi, 51 - 47838 - Riccione (RN)

Comune di Lucca
RESPONSABILE UNICO DEL PROCEDIMENTO: Arch. Mauro Di Bugno

STATO SOVRAPPONTO	edificio
sezioni	CD
SCALA :	1:100
FILE :	20131003em_contrasto al disagio_sovrappostodwg
DATA :	Ottobre 2013
REV :	0


elaborato

AR.TAV. 08



COMPETITIVITÀ
DINAMISMO
INNOVAZIONE
QUALITÀ

www.rugbione.toscana.it/ciro


PLANIMETRIA GENERALE_ SCALA 1:1.000

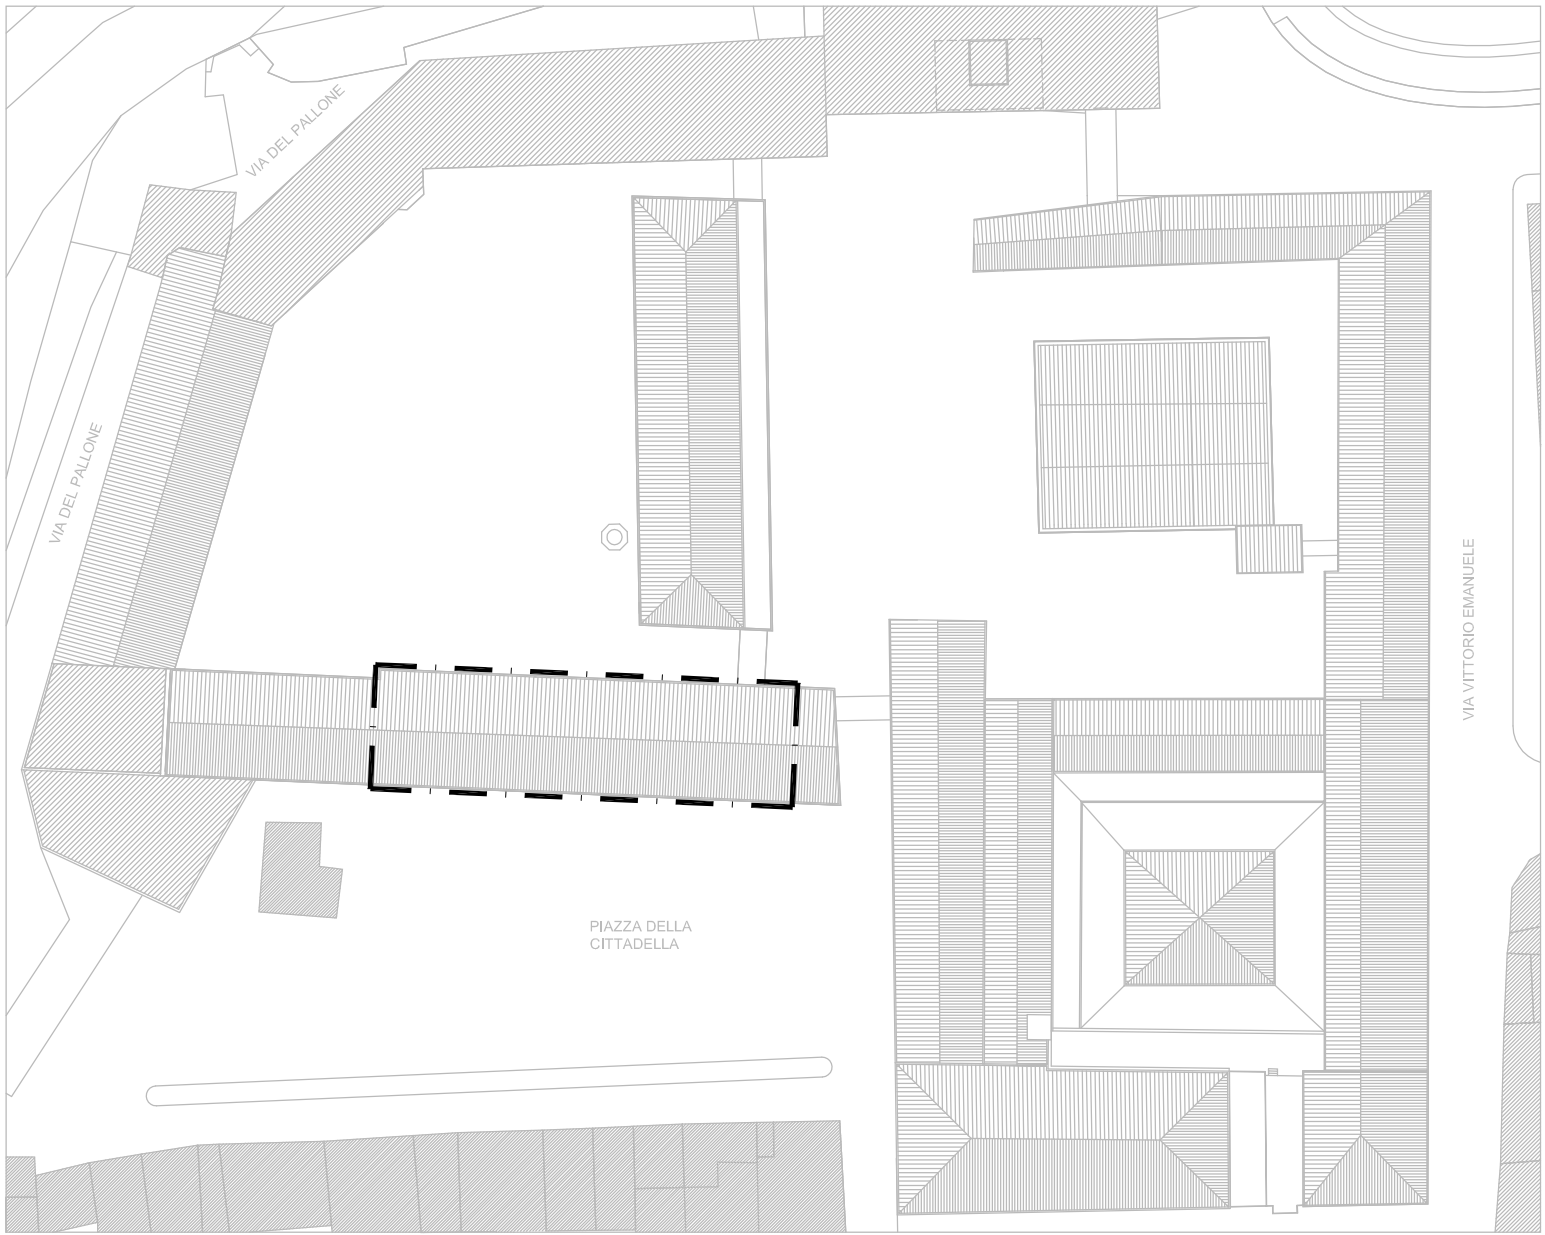


il rilievo è stato parzialmente corretto dove si sono riscontrate discrepanze tra lo stato dei luoghi ed elaborati ricevuti

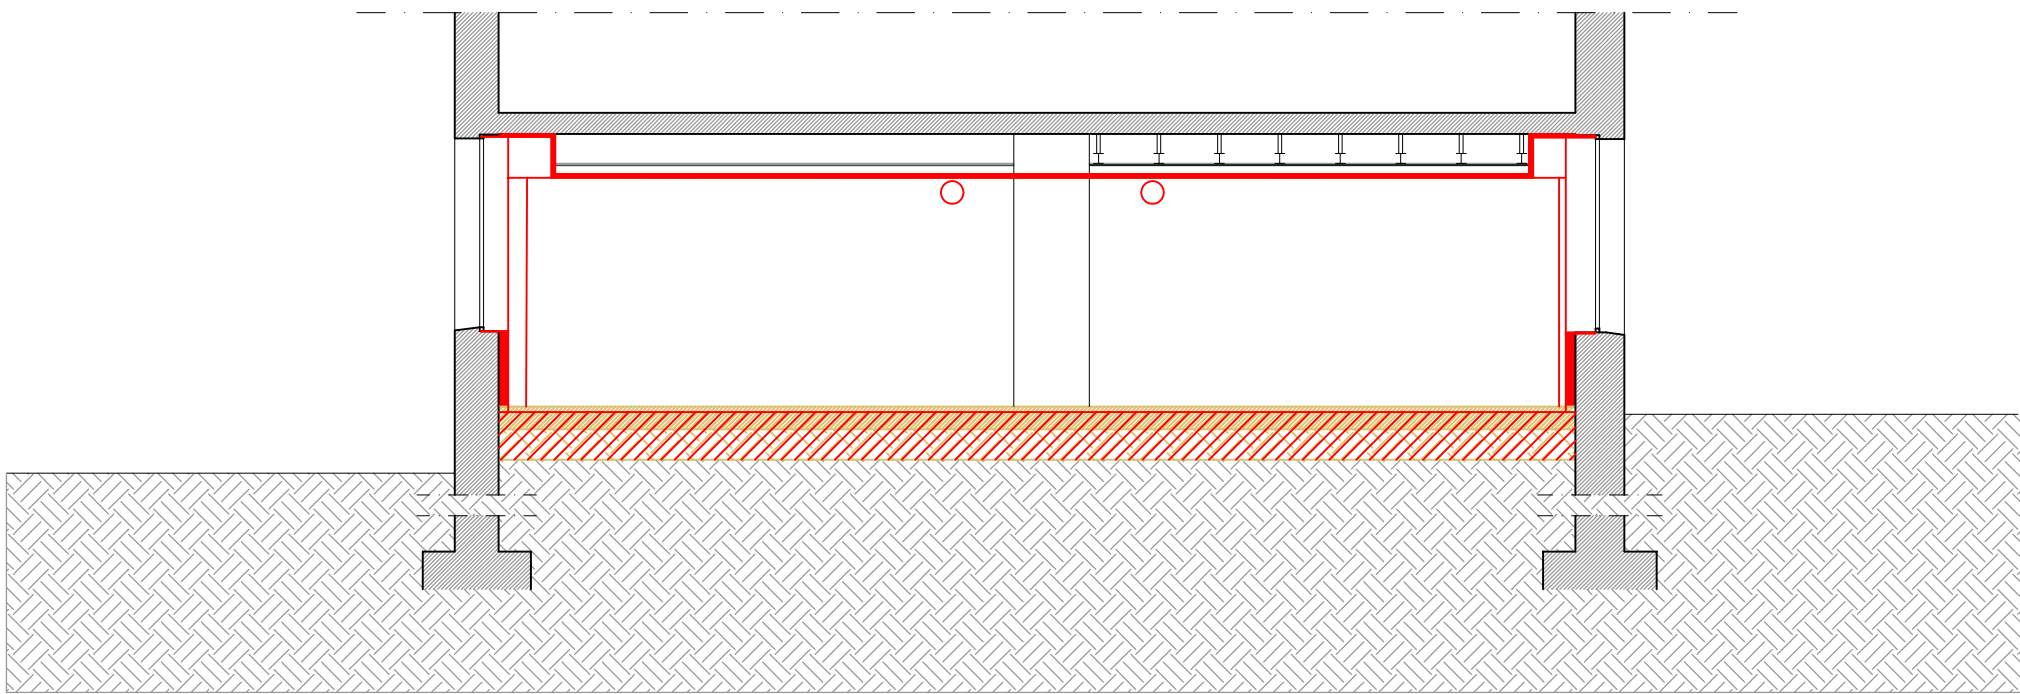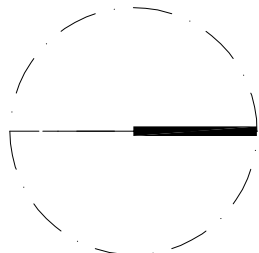


sezione A-A

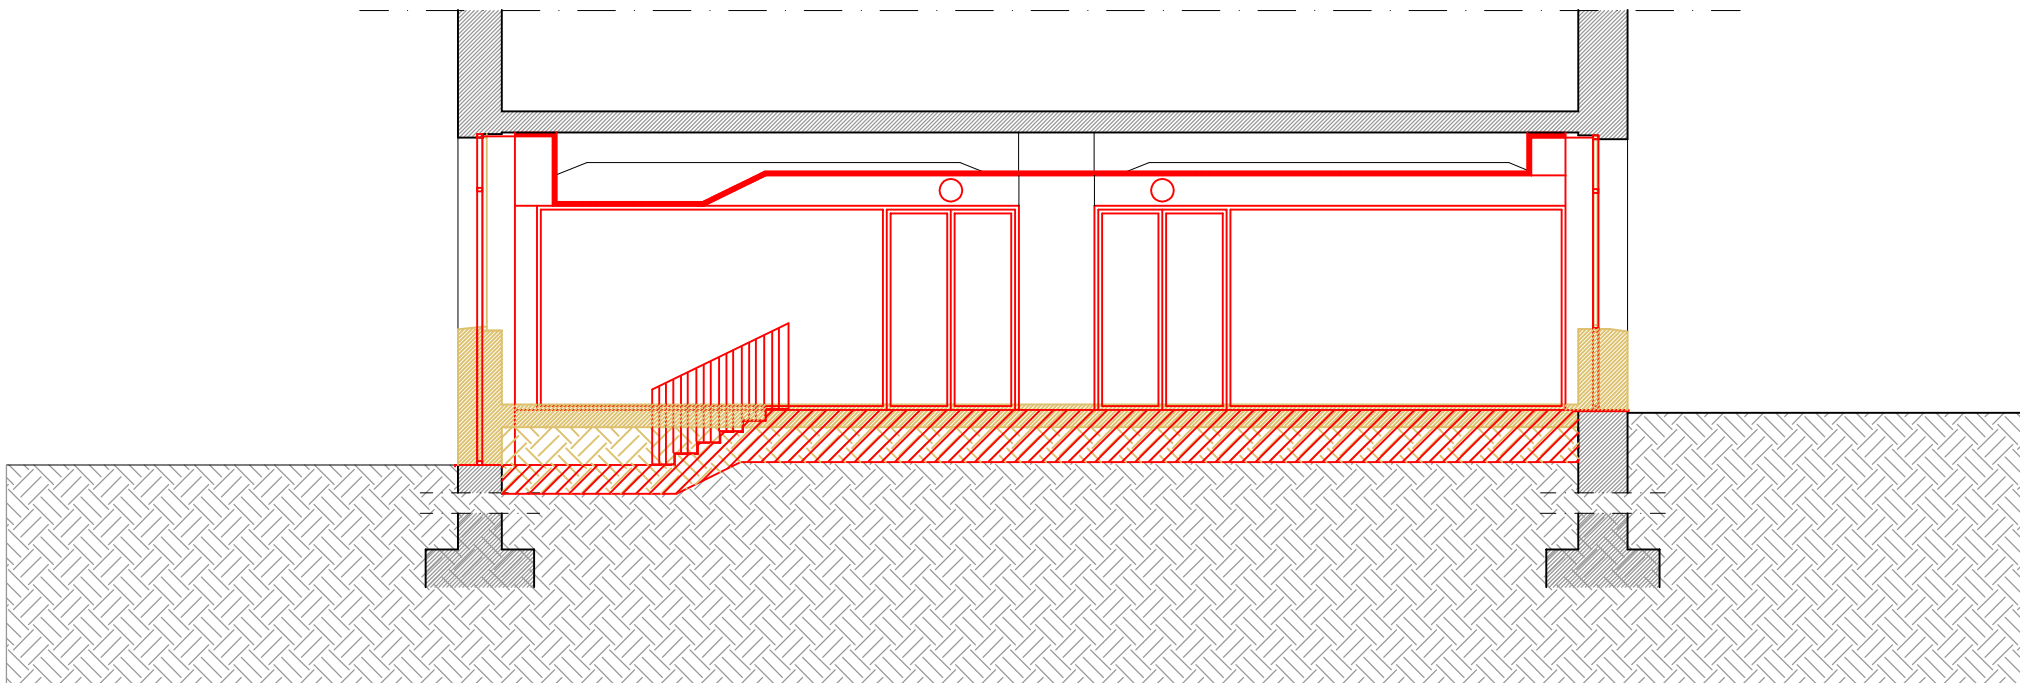

sezione B-B

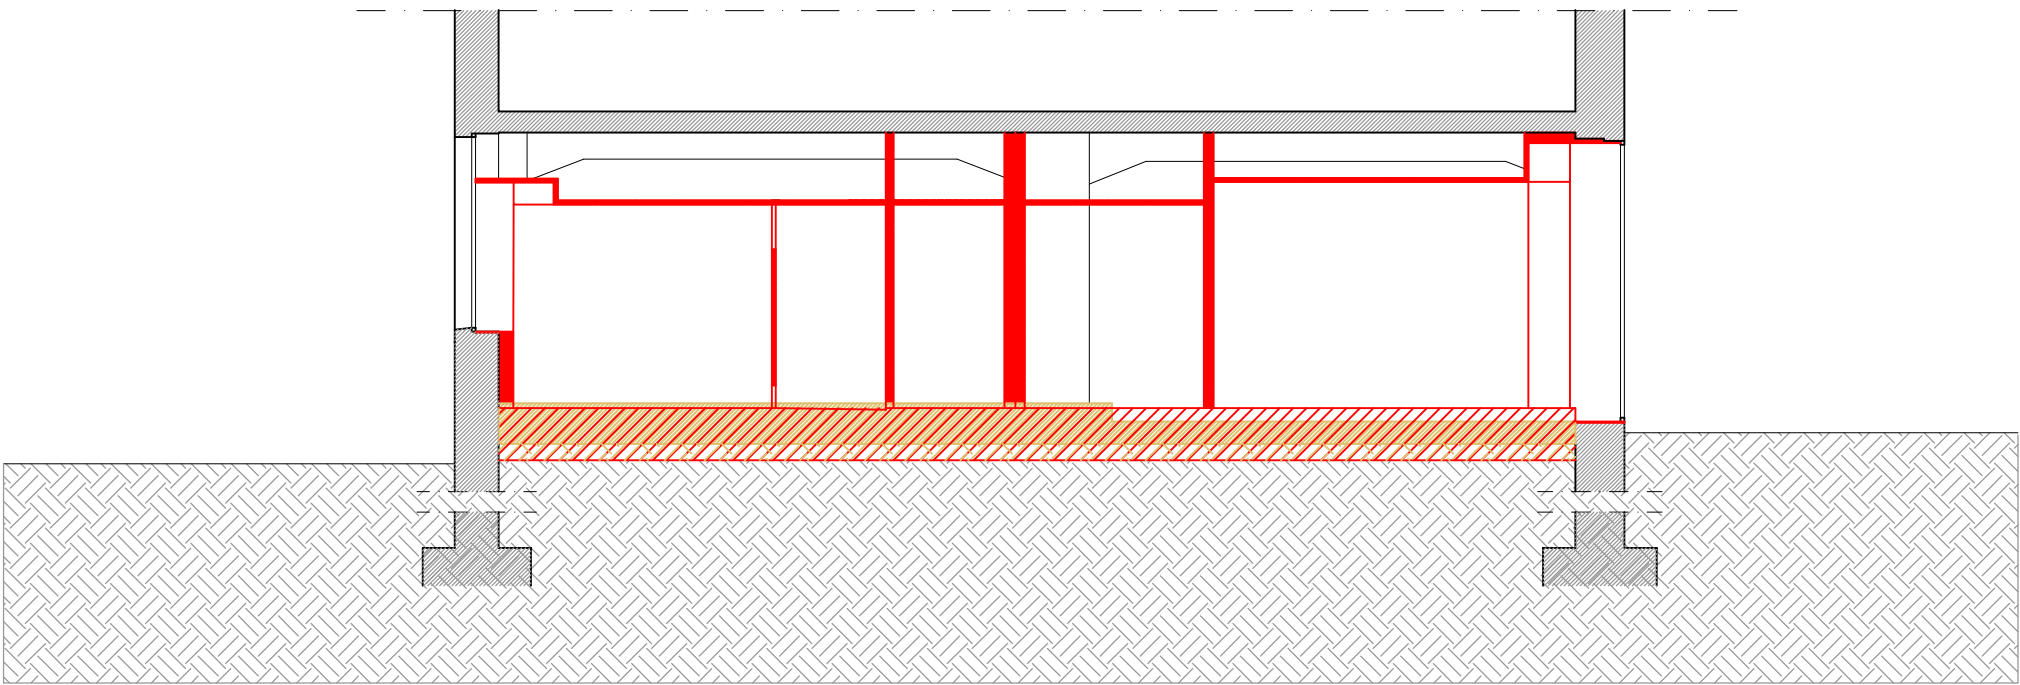

sezione C-C

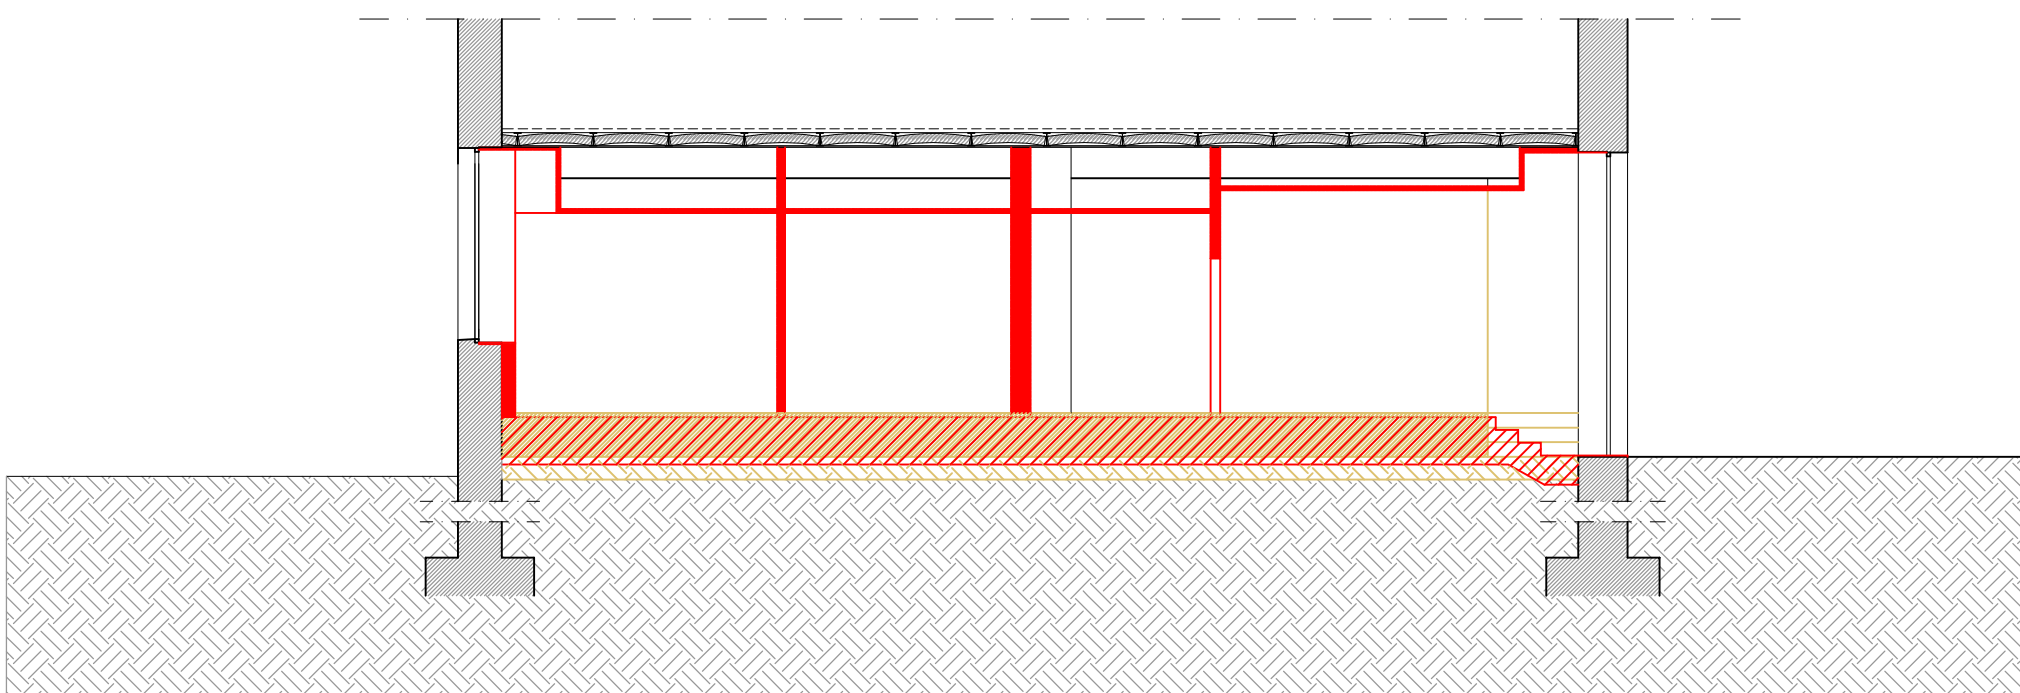

sezione D-D

COSTRUITO
DEMOLITO