Firmato digitalmente da

Bruno Persichetti

CN = Persichetti Bruno
O = Ordine degli Ingegneri/80007110507
C = IT

CITTA' DI LUCCA

Le ali alle tue idee

UNIONE EUROPEA
FONDO EUROPEO DI SVILUPPO REGIONALE

REPUBBLICA ITALIANA

PIUSS LUCCA DENTRO

INTERVENTO DI RESTAURO DELL' EX CONVENTO DI SAN DOMENICO - EX MANIFATTURA TABACCHI

Centro di competenza per lo sviluppo e l'insediamento d'impresa ad alta innovazione tecnologica

PROGETTO IMPIANTI ELETTRICO, TD E SPECIALI
PROGETTO ESECUTIVO

RAGGRUPPAMENTO TEMPORANEO DI IMPRESE

UNIECO SOC. COOP.
via Mauccio Ruini, 10 - 42124 - Reggio Emilia (RE) (Mandataria)

IMPRESA COSTRUZIONI EDILI E STRADALI DR. ING. MICHELE BIANCHI & C. srl
via D. Chelini, 39 - 55100 - Lucca (LU) (Mandante)

R.A.M.A. srl
vl. Calabracani, 609 - 55100 - Lucca (Mandante)

MARTINELLI IMPIANTI
via del Poggetto 438/h S. Anna - 55100 - Lucca (LU) (Mandante)

PROGETTO

COORDINAMENTO GENERALE
A.I.C.E. Consulting S.r.l. con sede in via G. Boccaccio, 29 - 56010 - (Pezzano (PI)
Pietro Carlo Pellegrini Architetto, Via di Vicopelago, 3129 - Pozzuolo - 55100 Lucca (LU)

Ing. BRUNO PERSICHETTI
ORDINE INGEGNERI della Provincia di PISA n° 1121 - Sezione A
INGEGNERIA CIVILE E AMBIENTALE
INDUSTRIALE, DELL'INFORMAZIONE

ARCHITETTONICO
Pietro Carlo Pellegrini Architetto, via di Vicopelago, 3129 - Pozzuolo - 55100 Lucca (LU)

STRUTTURALE, PREVENZIONE INCENDI
A.I.C.E. Consulting S.r.l. con sede in via G. Boccaccio, 29 - 56010 - (Pezzano (PI)

ACUSTICO, IMPIANTISTICA, ELETTRICO, PREVENZIONE INCENDI
A.I.C.E. Consulting S.r.l. con sede in via G. Boccaccio, 29 - 56010 - (Pezzano (PI)

CONSULENTE PROGETTO RESTAURO
Eugenio Vassallo Architetto, via Sandro Gallo, 54 - 30126 - Venezia Lido (VE)

CONSULENTE PROGETTO STRUTTURALE
Massimo Dringoli Ingegnere, Lungarno Simonelli, 10 - 56126 - Pisa (PI)

CONSULENTE PROGETTO ARCHITETTONICO
Alessandro Franco Architetto, RCF & P. - c.so F.lli Cervi, 51 - 47838 - Riccione (RN)

Comune di Lucca
RESPONSABILE UNICO DEL PROCEDIMENTO: Arch. Mauro Di Bugno

RIMOZIONI IMPIANTI ELETTRICI
PIANO TERRA

ELABORATO: IM
SCALA: 1:100
DATA: Settembre 2013
F.to E.: A4/A1(1:50,dwg)
REV.: 0
Indice: IE.TAV.01

COMPETITIVITÀ DINAMISMO INNOVAZIONE QUALITÀ
www.regione.toscana.it/crpt

PLANIMETRIA DI RIFERIMENTO

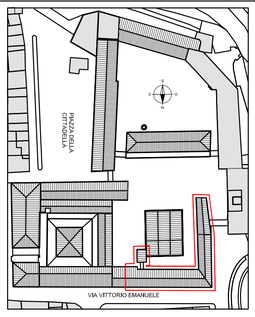

Revisione	Data	Descrizione
0	Settembre 2013	Prima emissione

Disegnato da	Verificato da	Validato da
RB	FR	BP

APPARECCHI ESISTENTI DA RIMUOVERE

- APPARECCHIO PER ILL. DI EMERGENZA
- PROIETTORE
- APPARECCHIO FLUORESCENTE 4Ø 1 TUBO
- APPARECCHIO FLUORESCENTE A 4 TUBI
- CORPO ILLUMINANTE FLUORESCENTE 2 TUBI
- INTERRUTTORE LUCE
- PRESA 2P+T, 230V
- GRUPPO PRESE INTERBLOCCATE
- QUADRO ELETTRICO
- ALLACCIAMENTO MOTORE ELETTRICO
- GRUPPO DI RIFASAMENTO AUTOMATICO O MANUALE
- CANALE IN ACCIAIO ZINCATO
- CANALE IN PVC A BATTISCOPA/PARETE
- TUBO IN ACCIAIO O PVC ESPOSTO
- BUNDOLUCE
- CENTRALE ALLARME INCENDIO
- RIVELATORE DI FUMO

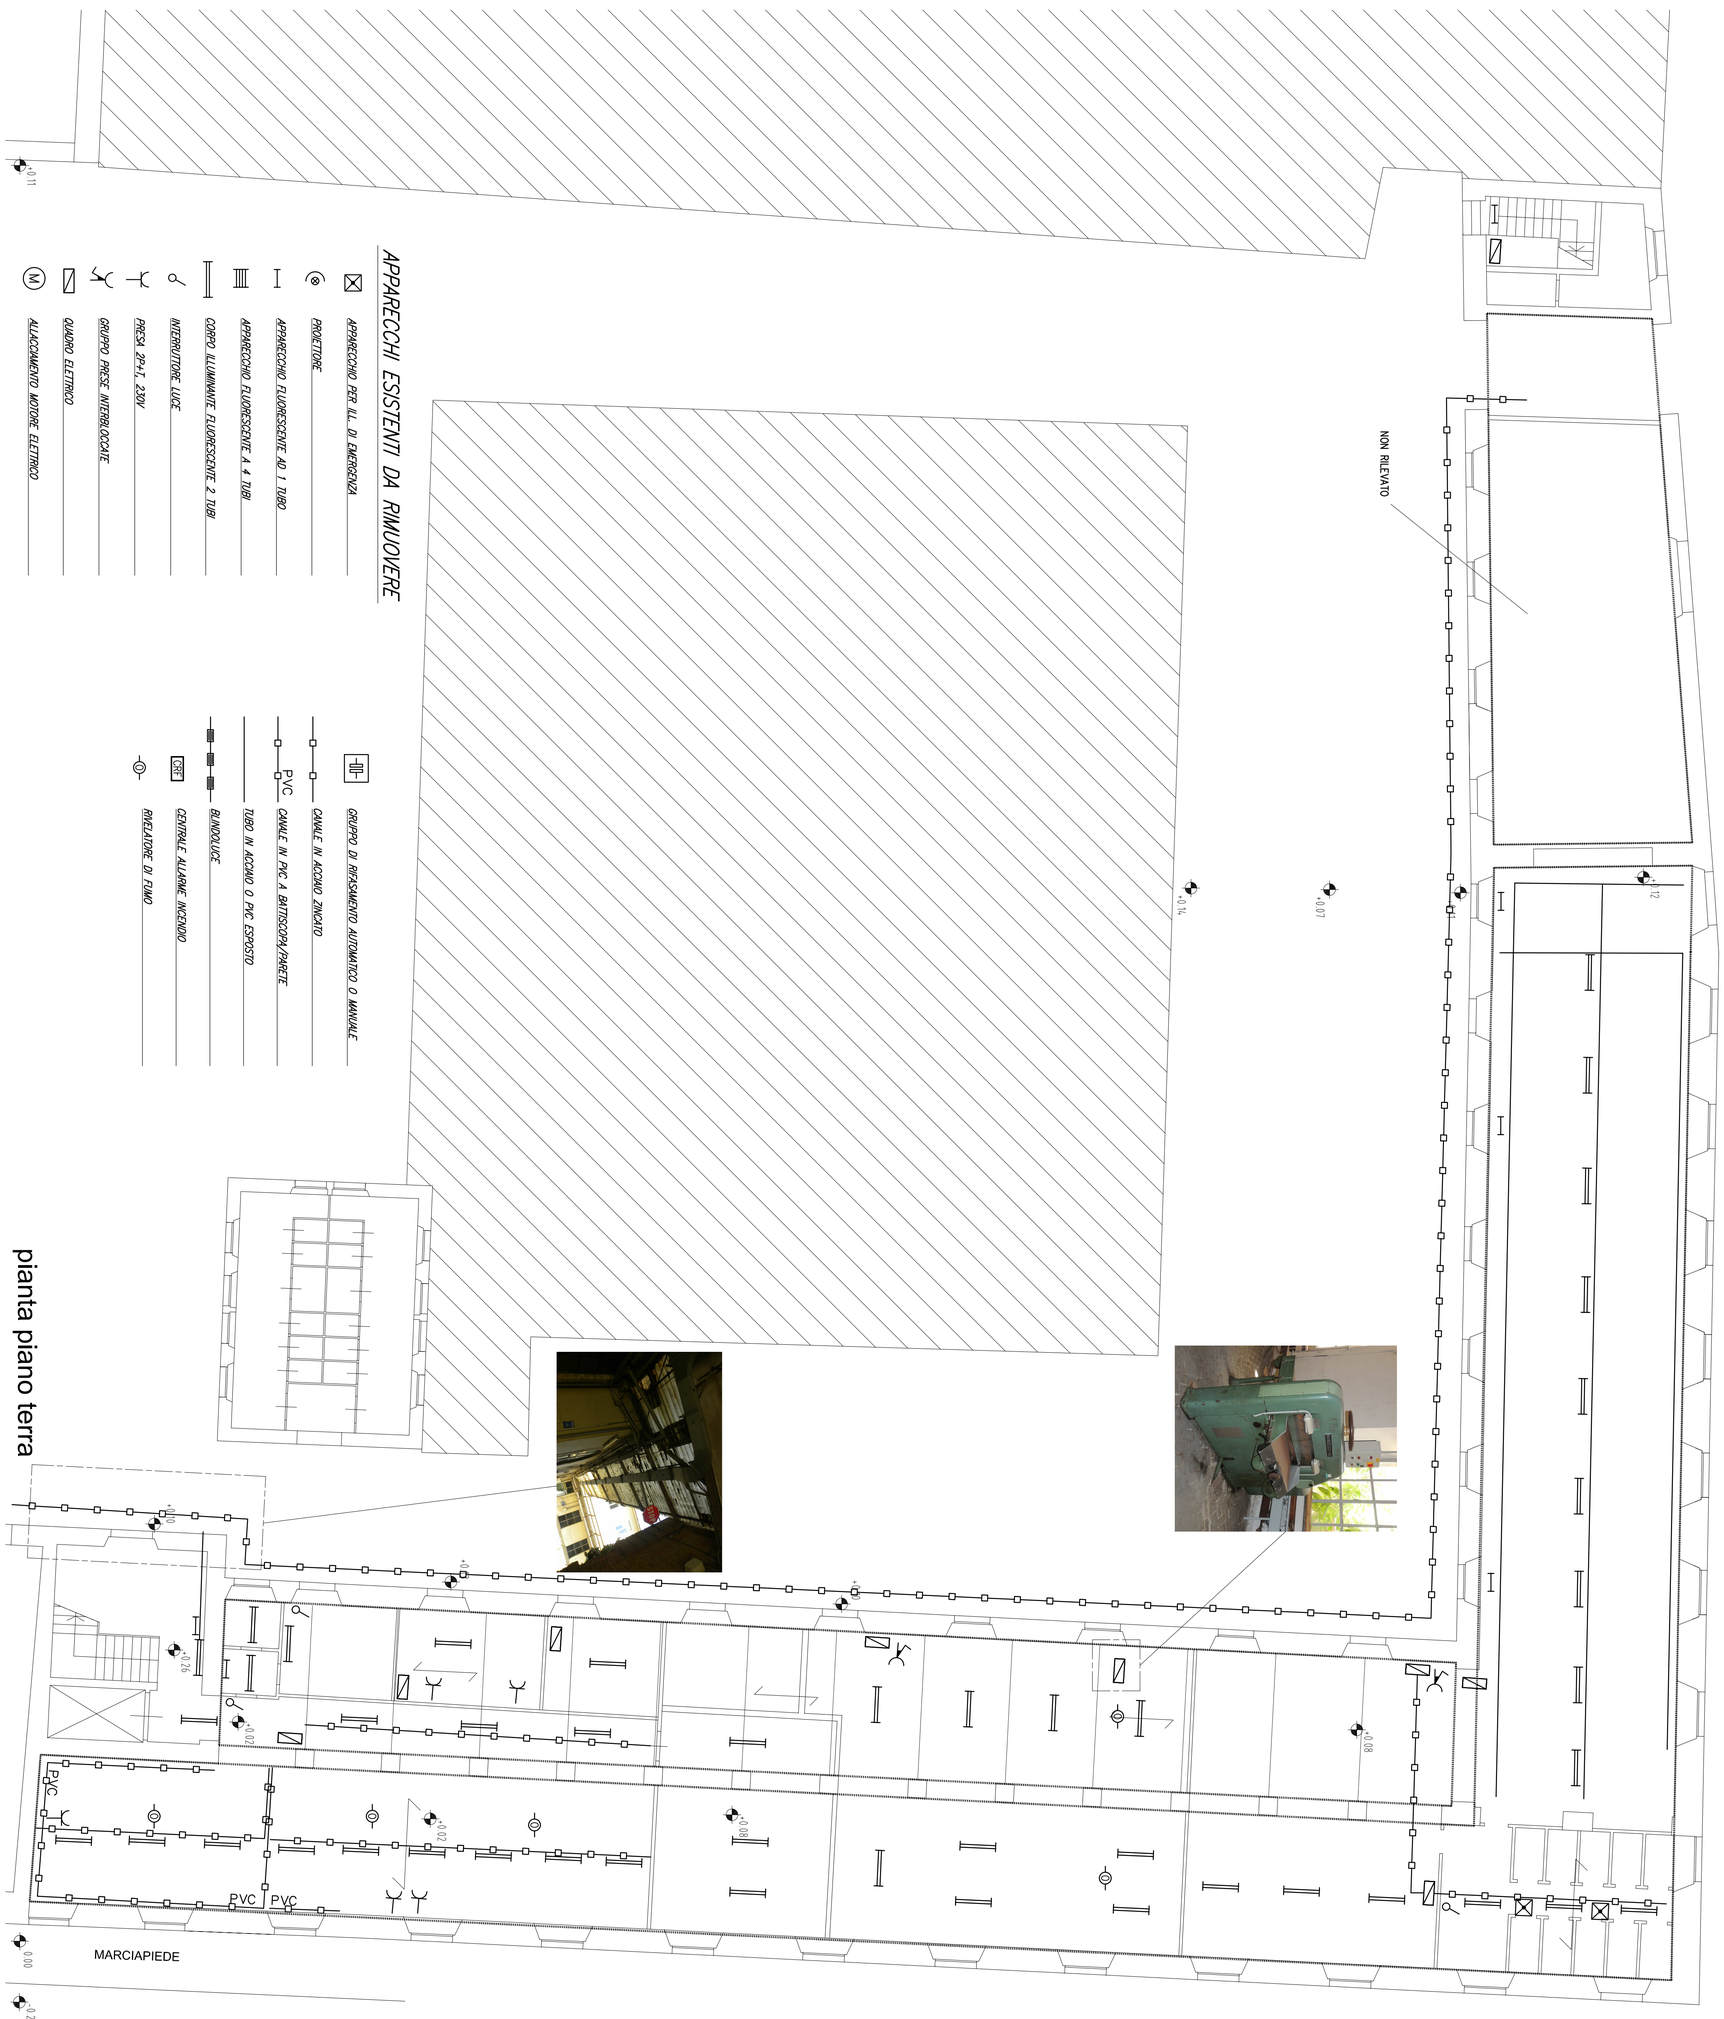

pianta piano terra

VIA VITTORIO EMANUELE