CITTA' DI LUCCA

Le ali alle tue Idee

UNIONE EUROPEA
FONDO EUROPEO
DI SVILUPPO REGIONALE

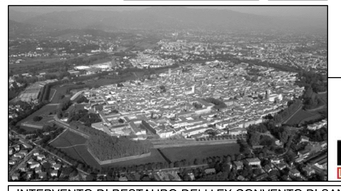

PIUSS
LUCCA DENTRO

REPUBBLICA ITALIANA

POR CReO FESR 2007/13
OBIETTIVO REGIONALE COMPETITIVITÀ REGIONALE E OCCUPAZIONE
Fondo Europeo di Sviluppo Regionale

REGIONE TOSCANA

PROVINCIA di Lucca

INTERVENTO DI RESTAURO DELL' EX CONVENTO DI SAN DOMENICO - EX MANIFATTURA TABACCHI

Centro di competenza per lo sviluppo e l'insediamento d'impresa ad alta innovazione tecnologica

PROGETTO IMPIANTI ELETTRICO, TD E SPECIALI
PROGETTO ESECUTIVO

RAGGRUPPAMENTO TEMPORANEO DI IMPRESE

UNIECO SOC. COOP.
via Mauccio Ruini, 10 - 42124 - Reggio Emilia (RE) (Mandataria)

IMPRESA COSTRUZIONI EDILI E STRADALI DR. ING. MICHELE BIANCHI & C. srl
via D. Chelini, 39 - 55100 - Lucca (LU) (Mandante)

R.A.M.A. srl
vl. Castracani, 600 - 55100 - Lucca (Mandante)

MARTINELLI IMPIANTI
via del Poggetto 428/h S. Anna - 55100 - Lucca (LU) (Mandante)

Ing. BRUNO PERSICHETTI
ORDINE INGEGNERI della Provincia di PISA
N° 1121 Sezione A
INGEGNERIA CIVILE E AMBIENTALE
INDUSTRIALE, DELL'INFORMAZIONE

PROGETTO

COORDINAMENTO GENERALE
A.I.C.E. Consulting S.r.l. con sede in via G. Boccaccio, 20 - 56010 - Ghezzano (PI)
Pietro Carlo Pellegrini Architetto, via di Vicopelago, 3129 - Pozzuolo - 55100 Lucca (LU

ARCHITETTONICO
Pietro Carlo Pellegrini Architetto, via di Vicopelago, 3129 - Pozzuolo - 55100 Lucca (LU)

STRUTTURALE, IMPIANTI MECCANICI, ELETTRICI, PREVENZIONE INCENDI
e COORDINAMENTO SICUREZZA FASE PROGETTAZIONE
A.I.C.E. Consulting S.r.l. con sede in via G. Boccaccio, 20 - 56010 - Ghezzano (PI)

CONSULENTE PROGETTO RESTAURO
Eugenio Vassallo Architetto, via Sandro Gallo, 54 - 30126 - Venezia Lido (VE)

CONSULENTE PROGETTO STRUTTURALE
Massimo Dringoli Ingegnere, Lungarno Simonelli, 10 - 56126 - Pisa (PI)

CONSULENTE PROGETTO ARCHITETTONICO
Alessandro Franco Architetto, RCF & P., c.so F.lli Cervi, 51 - 47838 - Riccione (RN)

Comune di Lucca
RESPONSABILE UNICO DEL PROCEDIMENTO: Arch. Mauro Di Bugno

CABLAGGIO STRUTTURATO
PIANO PRIMO

SCALA :	1:100	DATA : Settembre 2013	
FILE :	IN4EI03_13.dwg	REV : 0	

ELABORATO: IM

IE.TAV.10

COMPETITIVITÀ
DINAMISMO
INNOVAZIONE
QUALITÀ
www.regione.toscana.it/cres

PLANIMETRIA DI RIFERIMENTO

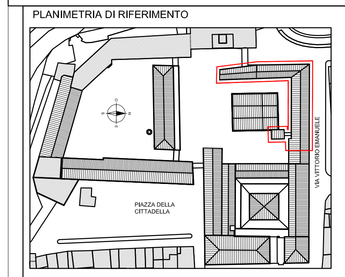

Revisione	Data	Descrizione	Disegnato da	Verificato da	Validato da
0	Settembre 2013	Prima emissione	FER	FR	BP

CABLAGGIO STRUTTURATO TRASMISSIONE DATI
"INSEDIAMENTO DI IMPRESA" – PIANO PRIMO

Scala 1:100
Scala 1:100

0 1 2 3 4 5 m

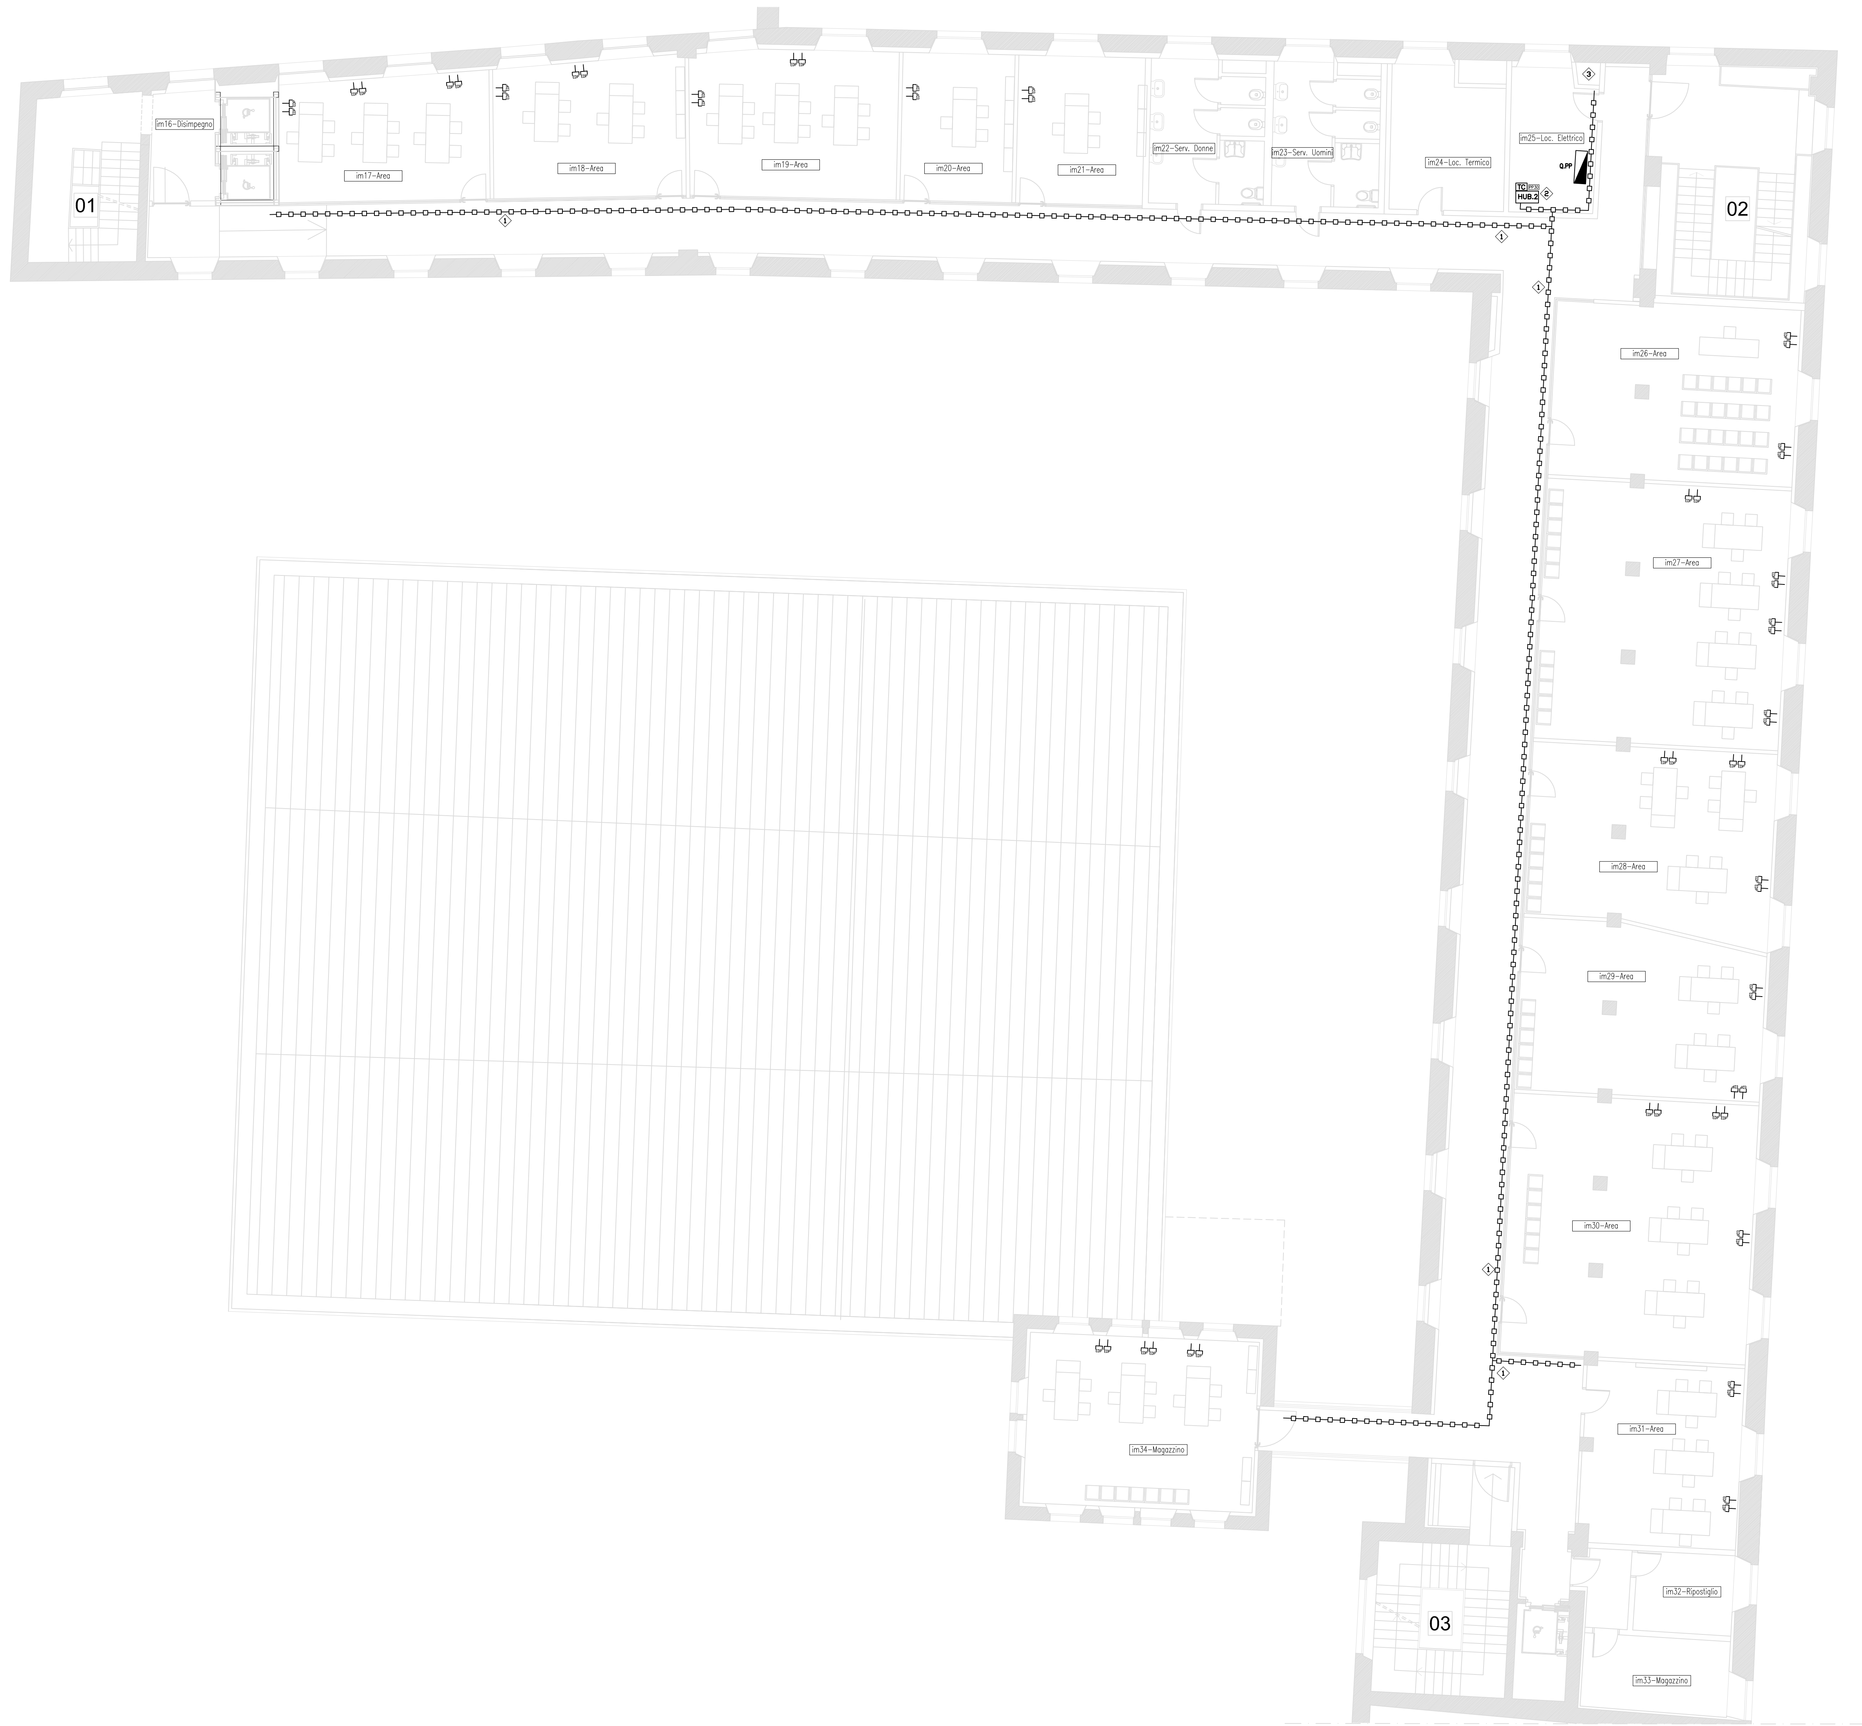

LEGENDA SIMBOLOGIE

- LLICO CON COPERCHIO
- SSIONE DATI EDP RJ45 CAT.6A SCHERMATA
- PIANTO DATI PIANO TERRA (INSEDIAMENTO DI IMPRESA)
- NICO

ELENCO LAVORAZIONI

1. CANALE METALLICO CON COPERCHIO 75x75mm POSATO IN VISTA A SOSPENSIONE DAL SOFFITTO PER LA DISTRIBUZIONE DORSALE DELL'IMPIANTO TRASMISSIONE DATI
2. RACK GENERALE IMPIANTO DATI CONTENENTE PANNELLI PRESE RJ45, PATCH CORD, APPARATI ATTIVI (ROUTER, MODEM, ECC.), CENTRALINO TELEFONICO
3. CAVEDIO VERTICALE CON CANALI PORTACAVI PER PASSAGGIO IMPIANTI (LINEA ALIMENTAZIONE QUADRO Q.G, ALIMENTAZIONE QUADRO Q.P1, INGRESSO LINEA TELEFONICA, LINEE IMPIANTO ANTINCENDIO, COLLEGAMENTO TRA CENTRALI RIVELAZIONE INCENDIO "ALTA FORMAZIONE" E "INSEDIAMENTO DI IMPRESA", CONNESSIONE "HUB.1" E "HUB.2")

NOTE GENERALI

1– LA DISTRIBUZIONE PRIMARIA DORSALE DELL'IMPIANTO TRASMISSIONE DATI SARA' REALIZZATA TRAMITE CAVI F–UTP CAT. 6A SCHERMATI A BASSA EMISSIONE DI GAS TOSSICI E CORROSIVI POSATI SU SPECIFICO CANALE METALLICO CON COPERCHIO, GRADO DI PROTEZIONE MINIMO IP4X, INDIPENDENTE DAL RESTO DEI CANALI DI DISTRIBUZIONE IMPIANTI.

2– LA DISTRIBUZIONE SECONDARIA DELL'IMPIANTO TRASMISSIONE DATI ALL'INTERNO DEI SINGOLI AMBIENTI SARA' REALIZZATA TRAMITE CAVI F–UTP CAT. 6A SCHERMATI A BASSA EMISSIONE DI GAS TOSSICI E CORROSIVI POSATI ENTRO TUBAZIONI CORRUGATE IN PVC INCASSATE A PARETE, PAVIMENTO E NELLE INTERCAPEDINI PREDISPOSTE DELLE PARETI ATTREZZATE DEI LOCALI.

3– RIPRISTINARE LA COMPARTIMENTAZIONE ANTINCENDIO DELLE STRUTTURE A SEGUITO DELL'EVENTUALE RISPETTIVO ATTRAVERSAMENTO CON TUBAZIONI E/O CANALI PORTACAVI

PARTICOLARE TIPICO PASSAGGIO IMPIANTI
"INSEDIAMENTO DI IMPRESA" – P. PRIMO

Scala 1:50
Scala 1:50

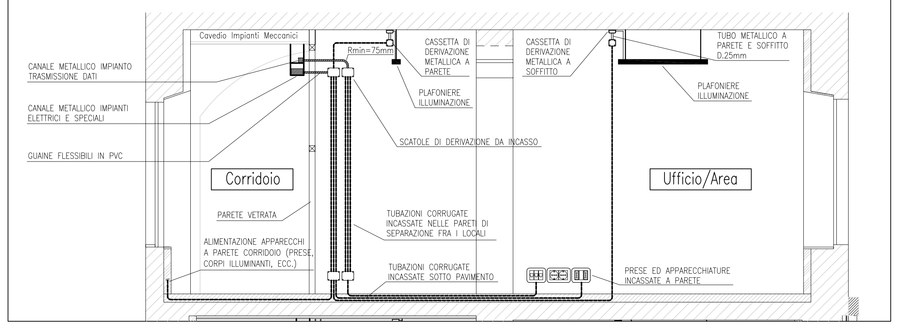

Firmato digitalmente da
Bruno Persichetti
CN = Persichetti Bruno
O = Ordine degli Ingegneri/80007110507
C = IT