



PIUSS
LUCCA DENTRO

**INTENVENTO DI RESTAURO DELL'EX CONVENTO DI SAN DOMENICO -
EX MANIFATTURA TABACCHI**

Centro di competenza per lo sviluppo e l'insediamento d'impresa ad alta innovazione tecnologica

PROGETTO IMPIANTI TERMOMECCANICI

PROGETTO ESECUTIVO

RAGGRUPPAMENTO TEMPORANEO DI IMPRESE

UNIECO SOC. COOP.
via Mecenate Palù, 10 - 42124 - Reggio Emilia (RE) (Mantovana)

IMPRESA COSTRUZIONI EDILI E STRADALI ERM. MICHELE BRANCHI & C. srl
via S. Maria, 18 - 50139 - Lucca (LU) (Mantovana)

RA.M.A. srl
V. Castelletti, 600 - 55100 - Lucca (Mantovana)

MARTINELLI IMPIANTI
via del Poggio 45th s. Anna - 55100 - Lucca (LU) (Mantovana)

Ing. BRUNO PERSICETTI
INGEGNERE CIVILE E AMBIENTALE
N° 1121 Sezione A
INDUSTRIALE - DALL'INNOVAZIONE

www.ingegnerpersicetti.it

PROGETTO

COORDINAMENTO GENERALE in via G. Boccardo, 20 - 50130 - Grosseto (GR)

PIRELLA GÖTTSCHE LOWE in via G. Boccardo, 20 - 50130 - Grosseto (GR)

PIRELLA GÖTTSCHE LOWE in via G. Boccardo, 20 - 50130 - Grosseto (GR)

0	Settembre 2013	Prima emissione	Empl.	GS	BP
Revisione	Data	Descrizione	Disegnato da	Verificato da	Validato da

PLANIMETRIA DI RIFERIMENTO

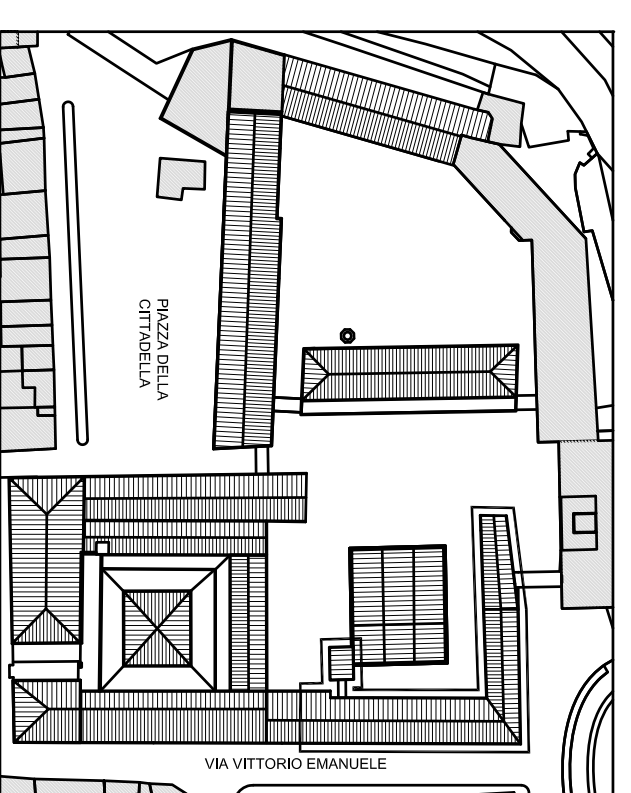

LISTA DEI SIMBOLI DISEGNI MECCANICI E IDRAULICI

SIMBOLO	DESCRIZIONE
	TUBAZIONE E COLONNA MONTANTE ACQUA IMPIANTO ANTINCENDIO IN ACCIAIO CONFORME UNI EN 10253-10224.
	TUBAZIONE INTERFERA DISTRIBUZIONE ACQUA IMPIANTO ANTINCENDIO IN POLIETILENE HD100 SDR11 PN16, CONFORME UNI EN 12201
	DISCARICA FLUSSO
	SALTA FLUSSO
	DIREZIONE DEL FLUSSO
	SIMBOLO GRAFICO COLLEGAMENTO DI TUBAZIONI O STACCO DI TUBAZIONE
	SIMBOLO GRAFICO ATTRAVERSAMENTO DI TUBAZIONI NON COMPLANARI E PRIVE DI COLLEGGIAMENTI
	ESITTORE A CO ₂ PORTANTE DA 5 kg
	ESITTORE PORTANTE A POLVERE
	MASPO UNI DN25
	COMPARTIMENTAZIONE REL. EI 60
	QUINTO DI TRANSIZIONE P _g /ACCIAIO CONFORME A UNI 9736
	POZZETTO CON VANTANA DI SEZIONAMENTO A FARELLA PER IMPIANTO ANTINCENDIO APPROVATA UL-FUL CON RIDUTTORE MANUALE COPRO IN GHISA ED EQUIPAGGIATA DI LICCHETTO CON CAIENA - NORMALMENTE AEREA
	NUMERO DI IDENTIFICAZIONE DEL PARTICOLARE
	NUMERO DEL FOGLIO SU CUI IL PARTICOLARE E' DISEGNATO
	NUMERO DEL FOGLIO SU CUI IL PARTICOLARE E' INDICATO
	NUMERO DI IDENTIFICAZIONE DELLA SEZIONE
	NUMERO DEL FOGLIO SU CUI IL PARTICOLARE E' DISEGNATO
	NUMERO DEL FOGLIO SU CUI IL PARTICOLARE E' INDICATO

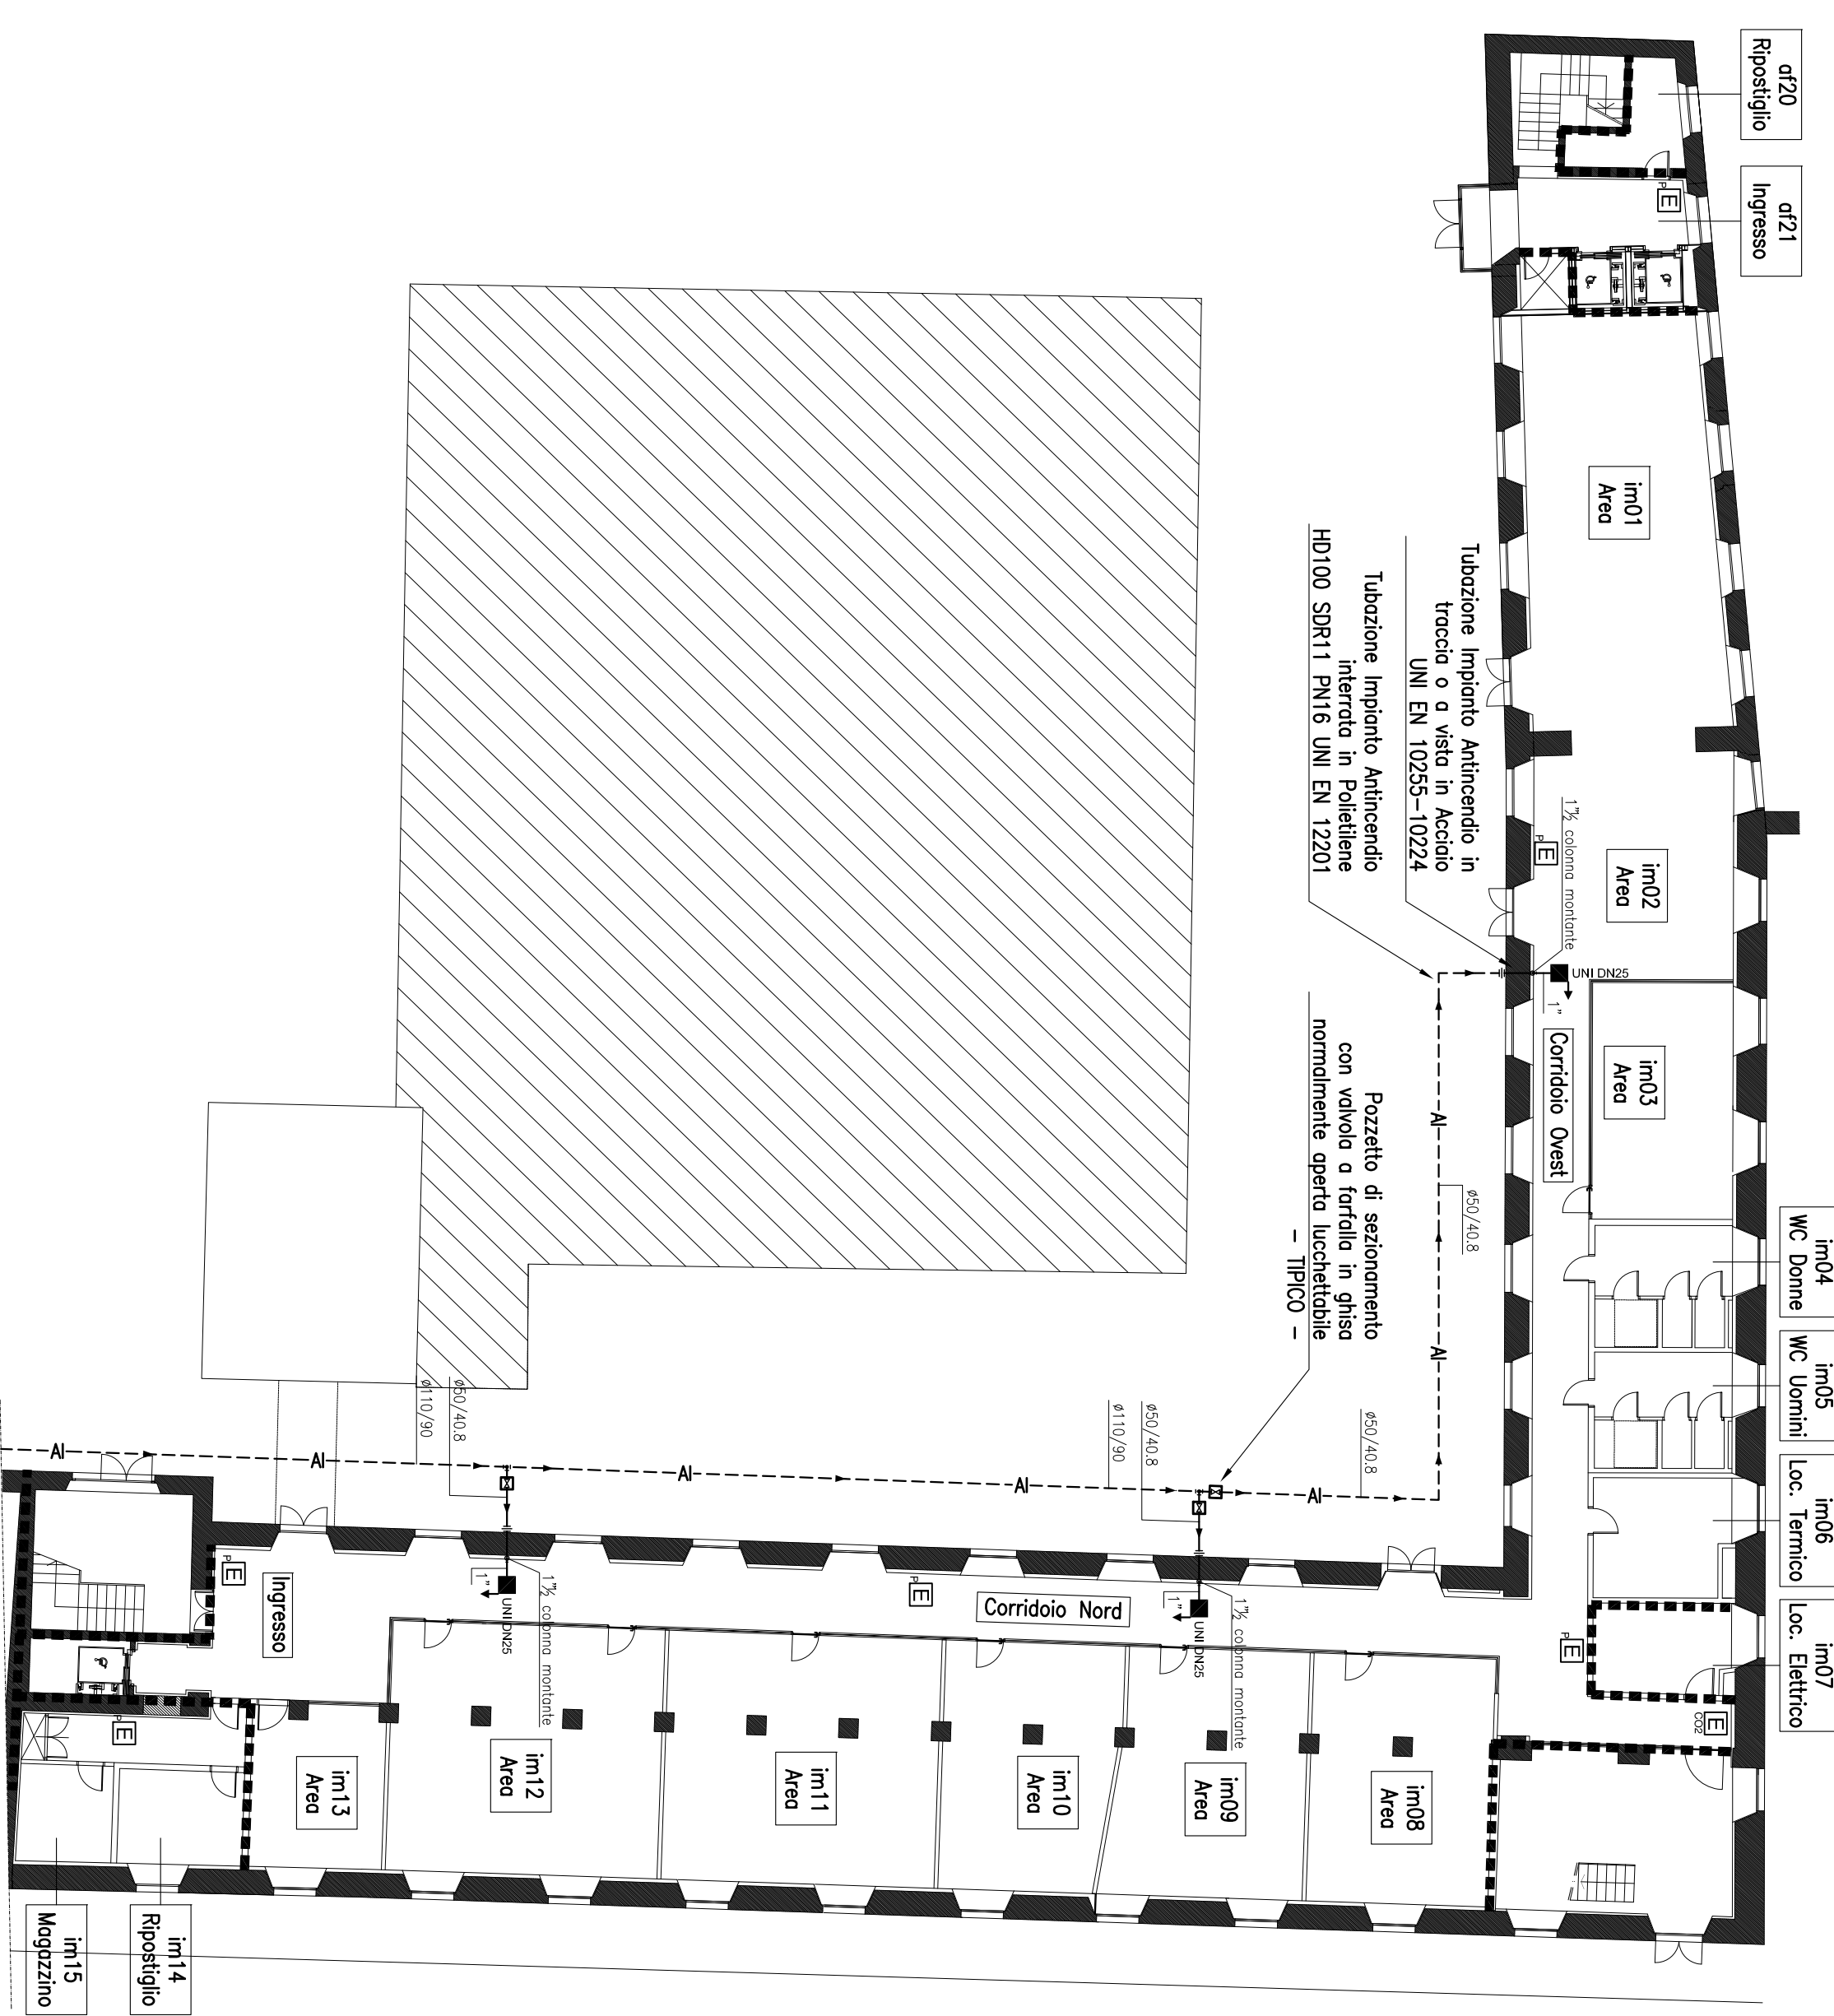

INSEDIAMENTO D'IMPRESA - Pianta Piano Terra
Impianto Antincendio