Firmato digitalmente da

Bruno Persichetti

CN = Persichetti Bruno
O = Ordine degli Ingegneri/80007110507
C = IT

CITTA' DI LUCCA

Le ali alle tue idee

UNIONE EUROPEA
FONDO EUROPEO DI SVILUPPO REGIONALE

REPUBBLICA ITALIANA

PIUSS LUCCA DENTRO

INTERVENTO DI RESTAURO DELL' EX CONVENTO DI SAN DOMENICO - EX MANIFATTURA TABACCHI
Strutture per dotta formazione connesse al trasferimento tecnologico

ELEBORATO TECNICO COPERTURA
PROGETTO ESECUTIVO

RAGGRUPPAMENTO TEMPORANEO DI IMPRESE

UNIECO SOC. COOP.
via Meucci Ruini, 10 - 42124 - Reggio Emilia (RE) (Mandataria)
IMPRESA COSTRUZIONI EDILI STRADALI DR. NG. MICHELE BIANCHI & C. srl
via D. Chielli, 39 - 55100 - Lucca (LU) (Mandante)
R.A.M.A. srl
Vi. Castracani, 60/i - 55100 - Lucca (Mandante)
MARTINELLI IMPIANTI
Via del Poggetto 428/h S. Anna - 55100 - Lucca (LU) (Mandante)

PROGETTO
COORDINAMENTO GENERALE
Dott. Ing. Giuseppe Pellegrini (Ordine degli Ingegneri della Provincia di Lucca n. 1139)
Pietro Carlo Pellegrini Architetto, via di Vicopelago, 3129 - Pozzuolo - 55100 Lucca (LU)

ARCHITETTONICO
Pietro Carlo Pellegrini Architetto, via di Vicopelago, 3129 - Pozzuolo - 55100 Lucca (LU)

STRUTTURALE IMPIANTI MECCANICI, ELETTRICI, PREVENZIONE INCENDI
e COORDINAMENTO SICUREZZA FASE PROGETTAZIONE
A.I.C.E. Consulting S.r.l. con sede in via G. Boccaccio, 20 - 59010 - Ghezzano (PI)

CONSULENTE PROGETTO RESTAURO
Eugenio Vassallo Architetto, via Sandro Gallo, 54 - 30126 - Venezia Lido (VE)

CONSULENTE PROGETTO STRUTTURALE
Ing. Luigi Rovai, via Pietrasantina, 123 - 56121 - Pisa (PI)

CONSULENTE PROGETTO ARCHITETTONICO
Alessandro Franco Architetto, RCF & P. c.sas F.lli Corvi, 51 - 47838 - Riccione (RN)

Comune di Lucca
RESPONSABILE UNICO DEL PROCEDIMENTO, Arch. Mauro Di Bugno

ELABORATO TECNICO DELLA COPERTURA
PIANTA DELLA COPERTURA

SCALA: 1:100 — FILE: A1-AC-Alle Tree Copi-Ro.dwg
DATA: Settembre 2013 — REV.: 0
codice: AF
SC.TAV.01

COMPETITIVITÀ DINAMISMO INNOVAZIONE QUALITÀ
www.regione.toscana.it/por

Rev	Data	Descrizione	Disegnato da	Verificato da	Validato da
0	Settembre 2013	Prima emissione	AB	FR	BP

PLANIMETRIA DI RIFERIMENTO

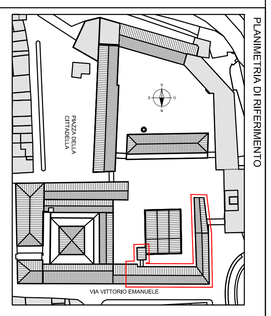

LEGENDA

- LINEA DI ANCORAGGIO ORIZZONTALE FLESSIBILE CLASSE C (UNI EN 795)
- ANCORAGGIO CLASSE A1 (UNI EN 795) - PALO
- PUNTO ANCORAGGIO BIDIREZIONALE TIPO B - (UNI EN 517)
- GANCIO DA TETTO TIPO A (UNI EN 517)
- PUNTO DI ACCESSO INTERNO SU PIANO INCLINATO
- PERCORSO DI ACCESSO ORIZZONTALE INTERNO
- LINEA DI PENDENZA DELLA FALDA RIVOLTA VERSO IL BASSO
  P= Percentuale di pendenza - **Lf =** Lunghezza Falda
- DISTANZA LIBERA DI CADUTA
- BORDO SOGGETTO A TRATTENUTA
- BORDO SOGGETTO AD ARRESTO CADUTA
- PARAPETTO ESISTENTE
- PARAPETTO NUOVO
- AREA DI INTERVENTO CON DISPOSITIVO GUIDATO E CORDINO
- SCALA ESTERNA FISSA
- PERCORSO DI ACCESSO VERTICALE INTERNO
- SCALA ESTERNA DI TIPO MOBILE
- COPERTURA INCLINATA IN LATERIZIO
- COPERTURA PIANA PIASTRELLATA
- COPERTURA PIANA

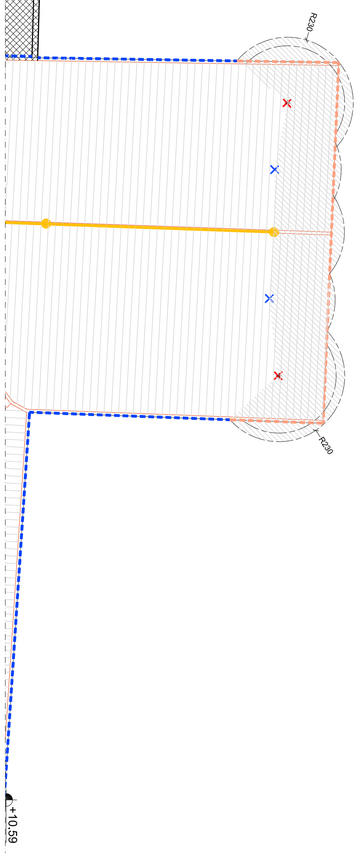

PIANTA PIANO COPERTURA

Sistemi Anticaduta
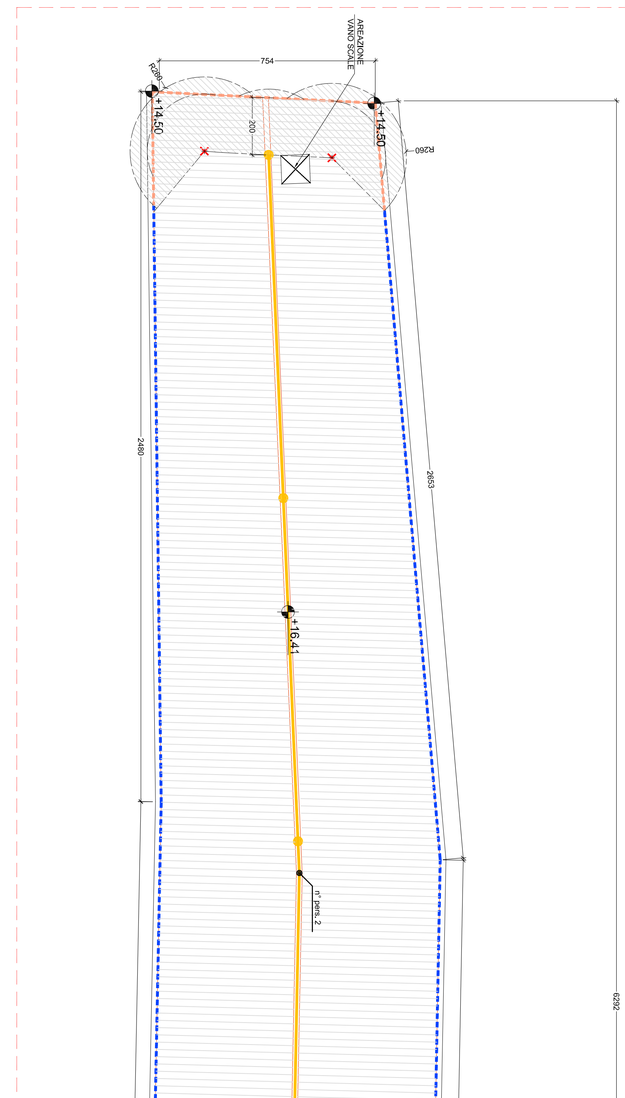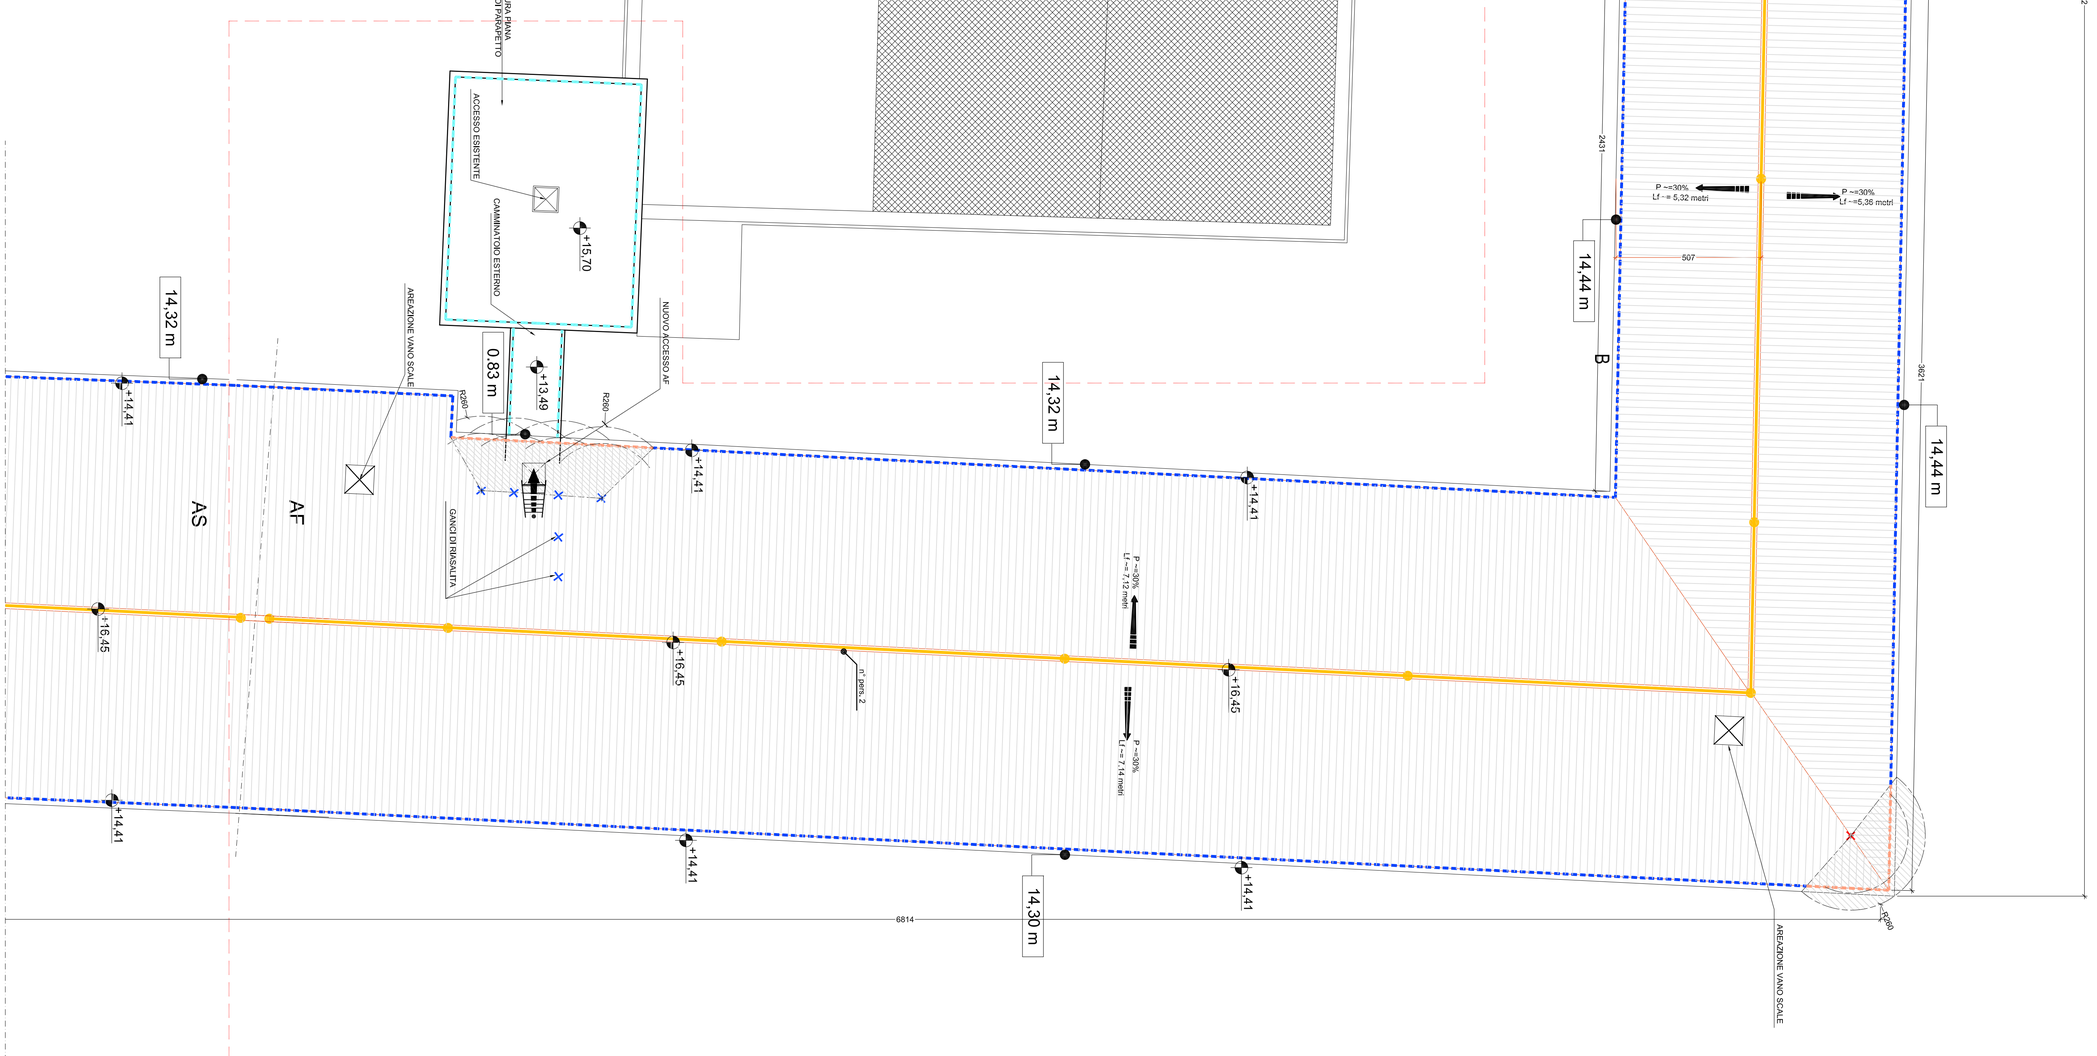
1:100