CITTA' DI LUCCA

Le ali alle tue idee

UNIONE EUROPEA
FONDO EUROPEO
DI SVILUPPO REGIONALE

REPUBBLICA ITALIANA

POR CReO 2007.13
PROGRAMMA
OPERATIVO REGIONALE
OBIETTIVO
COMPETITIVITÀ
REGIONALE
E OCCUPAZIONE
FESR Fondo Europeo
di Sviluppo Regionale

REGIONE TOSCANA

PROVINCIA di Lucca

PIUSS LUCCA DENTRO

# INTERVENTO DI RESTAURO DELL' EX CONVENTO DI SAN DOMENICO - EX MANIFATTURA TABACCHI

*Strutture per l'alta formazione connesse al trasferimento tecnologico*

## PROGETTO IMPIANTI TERMOMECCANICI
## PROGETTO ESECUTIVO

### RAGGRUPPAMENTO TEMPORANEO DI IMPRESE

UNIECO SOC. COOP.
via Meucci Ruini, 10 - 42124 - Reggio Emilia (RE) (Mandataria)

IMPRESA COSTRUZIONI EDILI E STRADALI DR. ING. MICHELE BIANCHI & C. srl
via D. Chelini, 39 - 55100 - Lucca (LU) (Mandante)

R.A.M.A. srl
vi. Castracani, 600 - 55100 - Lucca (Mandante)

MARTINELLI IMPIANTI
via del Poggetto 439/h S. Anna - 55100 - Lucca (LU) (Mandante)

Ing. BRUNO PERSICHETTI
ORDINE INGEGNERI della Provincia di PISA
N° 1121 Sezione A
INGEGNERE CIVILE E AMBIENTALE
INDUSTRIALE, DELL'INFORMAZIONE

### PROGETTO

COORDINAMENTO GENERALE
A.I.C.E. Consulting S.r.l. con sede in via G. Boccaccio, 20 - 56010 - Ghezzano (PI)
Pietro Carlo Pellegrini Architetto, via di Vicopelago, 3129 - Pozzuolo - 55100 Lucca (LU

ARCHITETTONICO
Pietro Carlo Pellegrini Architetto, via di Vicopelago, 3129 - Pozzuolo - 55100 Lucca (LU)

STRUTTURALE, IMPIANTI MECCANICI, ELETTRICI, PREVENZIONE INCENDI
e COORDINAMENTO SICUREZZA FASE PROGETTAZIONE
A.I.C.E. Consulting S.r.l. con sede in via G. Boccaccio, 20 - 56010 - Ghezzano (PI)

CONSULENTE PROGETTO RESTAURO
Eugenio Vassallo Architetto, via Sandro Gallo, 54 - 30126 - Venezia Lido (VE)

CONSULENTE PROGETTO STRUTTURALE
Massimo Dringoli Ingegnere, Lungarno Simonelli, 10 - 56126 - Pisa (PI)

CONSULENTE PROGETTO ARCHITETTONICO
Alessandro Franco Architetto, RCF & P., c.so F.lli Cervi, 51 - 47838 - Riccione (RN)

Comune di Lucca
RESPONSABILE UNICO DEL PROCEDIMENTO: Arch. Mauro Di Bugno

DRENAGGIO CONDENSE E SCARICHI

edificio: AF

| SCALA : | 1:200 | DATA : Settembre 2013 | elaborato: IM.TAV.04 |
|---|---|---|---|
| FILE : | AF-IM04_Imp_Drenaggio_Condensa.dwg | REV : 01 | |

COMPETITIVITÀ DINAMISMO INNOVAZIONE QUALITÀ www.regione.toscana.it/creo

| Revisione | Data | Descrizione | Disegnato da | Verificato da | Validato da |
|---|---|---|---|---|---|
| 0 | Settembre 2013 | Prima emissione | EnPu | GS | BP |

## LISTA DEI SIMBOLI DISEGNI MECCANICI E IDRAULICI

| SIMBOLO | DESCRIZIONE |
|---|---|
| RHC / CC | MODULO BATTERIA FREDDA [CC] E POST-RISCALDAMENTO [RHC] AD ACQUA COMPLETO DI VASCA DI RACCOLTA CONDENSA IN ACCIAIO ZINCATO |
| | DISCESA FLUSSO |
| | SALITA FLUSSO |
| | DIREZIONE DEL FLUSSO |
| | SIMBOLO GRAFICO COLLEGAMENTO DI TUBAZIONI O STACCO DI TUBAZIONE |
| | SIMBOLO GRAFICO ATTRAVERSAMENTO DI TUBAZIONI NON COMPLANARI E PRIVE DI COLLEGAMENTI |
| CD ø32 | TUBAZIONE SCARICO CONDENSA FAN-COIL IN PVC-U |
| FCM | FAN-COIL CON MOBILE PER INSTALLAZIONE A PAVIMENTO COMPLETO DI KIT VALVOLE A 3 VIE PER IMPIANTO A QUATTRO TUBI |
| 1 | NUMERO DI IDENTIFICAZIONE DEL PARTICOLARE |
| X01 | NUMERO DEL FOGLIO SU CUI IL PARTICOLARE E' DISEGNATO |
| X02 | NUMERO DEL FOGLIO SU CUI IL PARTICOLARE E' INDICATO |
| A | NUMERO DI IDENTIFICAZIONE DELLA SEZIONE |
| X01 | NUMERO DEL FOGLIO SU CUI IL PARTICOLARE E' DISEGNATO |
| X02 | NUMERO DEL FOGLIO SU CUI IL PARTICOLARE E' INDICATO |

## NOTA

PREVEDERE SULLE COLONNE DI SCARICO DEI DRENAGGI DELLE CONDENSE DEI FAN-COIL COLLARI TAGLIAFUOCO REI120 NELL'ATTRAVERSAMENTO DEI SOLAI.

PLANIMETRIA DI RIFERIMENTO

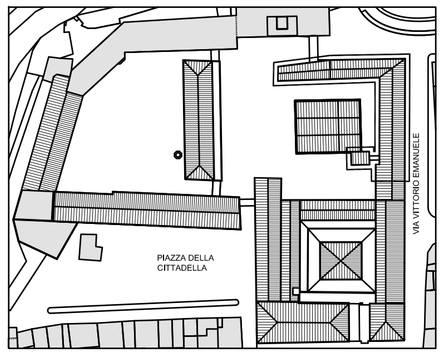


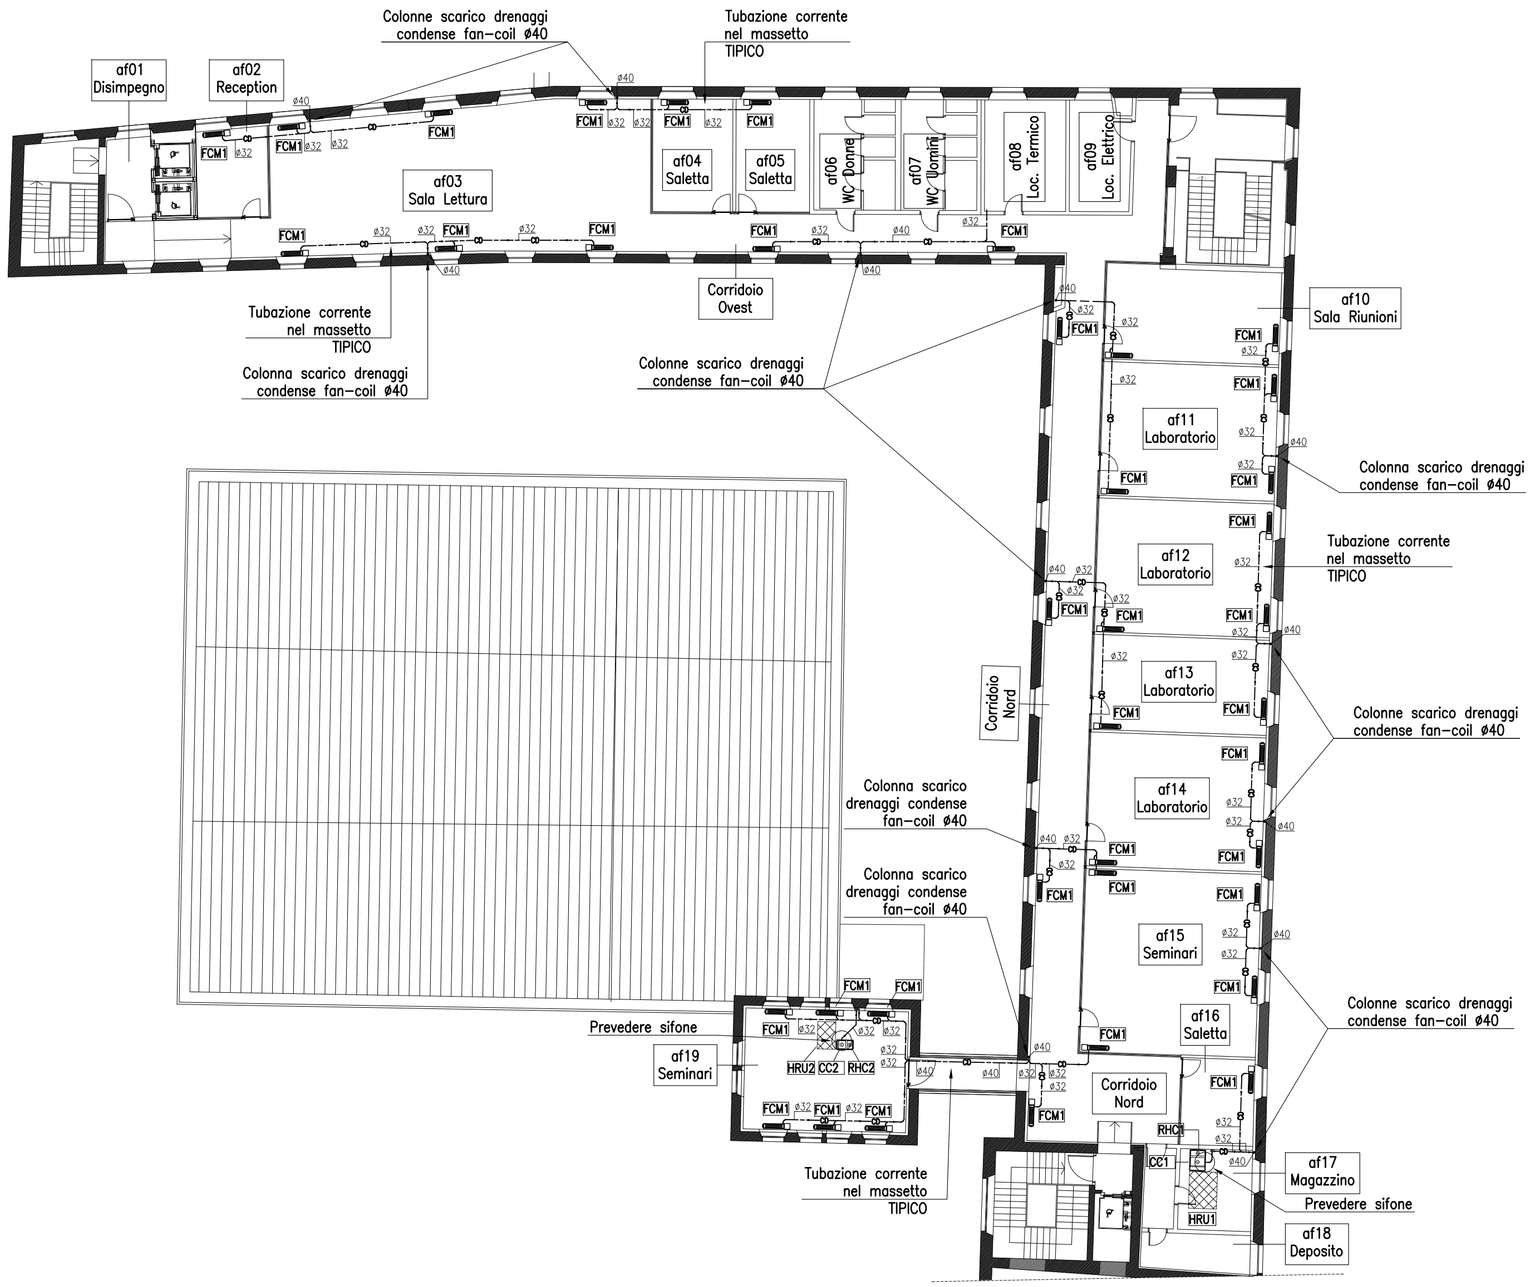


ALTA FORMAZIONE

Impianto di Drenaggio Condense Fan-Coil

1:200


Firmato digitalmente da
Bruno Persichetti
CN = Persichetti Bruno
O = Ordine degli Ingegneri/80007110507
C = IT