



CITTA' DI LUCCA

Le ali alle tue idee



**PIUSS**  
LUCCA DENTRO

INTERVENTO DI RESTAURO DELL'EX CONVENTO DI SAN DOMENICO -  
EX MANIFATTURA TABACCHI  
Centro per attività di Contrasto al disagio

PROGETTO IMPIANTI TERMOMECCANICI  
PROGETTO ESECUTIVO

RAGGRUPPAMENTO TEMPORANEO DI IMPRESE



UNIECO SOC. COOP.  
via Mecenate Pallini, 10 - 42124 - Reggio Emilia (RE) (Mantovana)  
IMPRESA COSTRUZIONI EDILI E STRADALI EM. MICHELE BRANCHI & C. srl  
via S. Maria Maddalena, 10 - 55100 - Lucca (LU) (Mantovana)  
R.A.M.A. srl  
v.l. Castellucci, 800 - 55100 - Lucca (Mantovana)

**Ing. BRUNO PERSICHELLI**  
OMNIBUS INGEGNERI della Provincia di Pisa  
N° 1121 Sezione A  
INGEGNERIA CIVILE E AMBIENTALE  
INDUSTRIALE, DELL'INFRASTRUTTURA  
E DEI SERVIZI

PROGETTO

MARTINELLI IMPIANTI  
via del Poggio, 45/51 s. Anna - 55100 - Lucca (LU) (Mantovana)

COORINAMENTO GENERALE  
via S. Maria Maddalena, 10 - 55100 - Lucca (LU) (Mantovana)

ARCHITETTO  
Piero Carlo Pellegrini Architetto, via di Vicoalpigna, 3129 - Pozzuolo - 55100 Lucca (LU)

STRUTTURALE E IMPIANTI MECCANICI, ELETTRICI, PREVENZIONE INCENDI  
E COORDINAMENTO SICUREZZA FASE PROGETTAZIONE

A.L.C.E. Consulting S.r.l. con sede in via G. Beccardo, 20 - 56010 - Ginezzano (PI)

CONSULENTE PROGETTO RESTAURO  
Eugenio Vassallo Architetto, via Sirovico Gallo, 54 - 50128 - Venezia Lido (VE)

CONSULENTE PROGETTO STRUTTURALE  
Massimo Dirigati Ingegnere, Lungarno Simonelli, 10 - 56128 - Pisa (PI)

CONSULENTE PROGETTO ARCHITETTONICO  
Assessorato Franco Architetto, NCF & A., corso F.lli Cervi, 51 - 47189 - Pesceira (RN)




Comune di Lucca  
RESPONSABILE E NUNCI DEL PROCEDIMENTO: Arch. Mauro Di Biagio

AF

IM.TAV.11

Revisione	0	Silenzio 2103	Prima emissione	Edip	GS	BP
Data				Disegnato da	Controllato da	Approvato da
Descrizione						

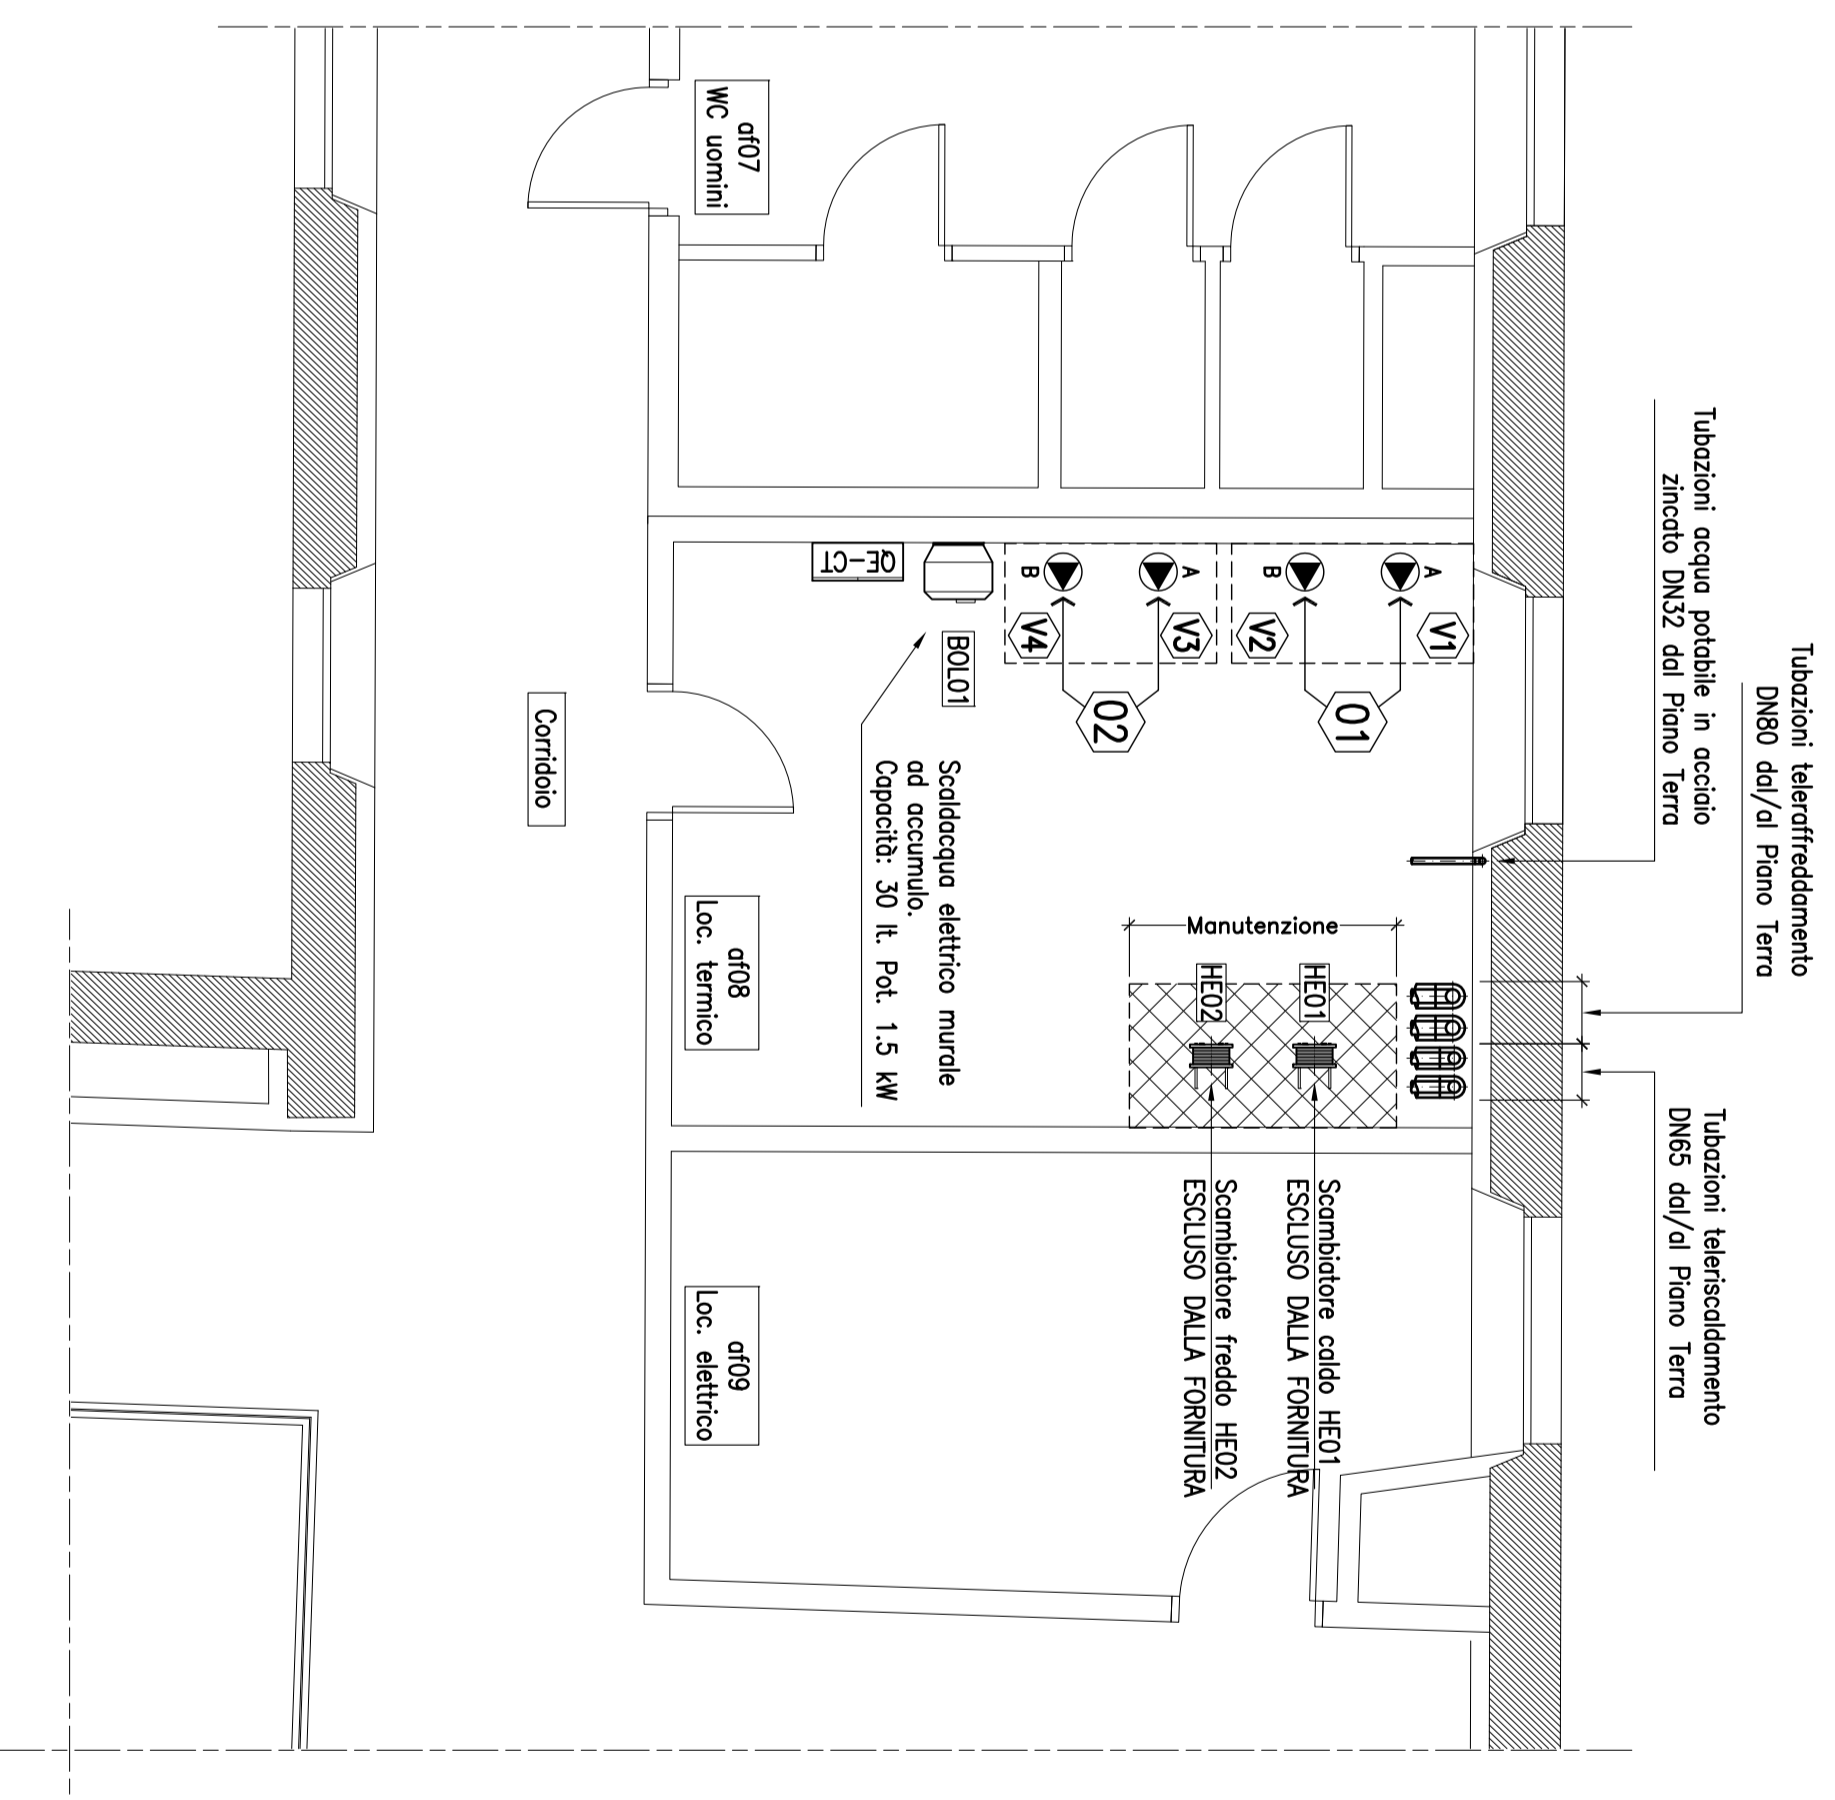

1 LAY-OUT APPARECCHIATURE LOCALE TECNICO  
1/50  
1/21 M<sup>2</sup> Pianta Piano Secondo