




PIANIMETRIA DI RIFERIMENTO
 DYNAMIS GROUP
 QUALITÀ
AS
PI.TAV.03

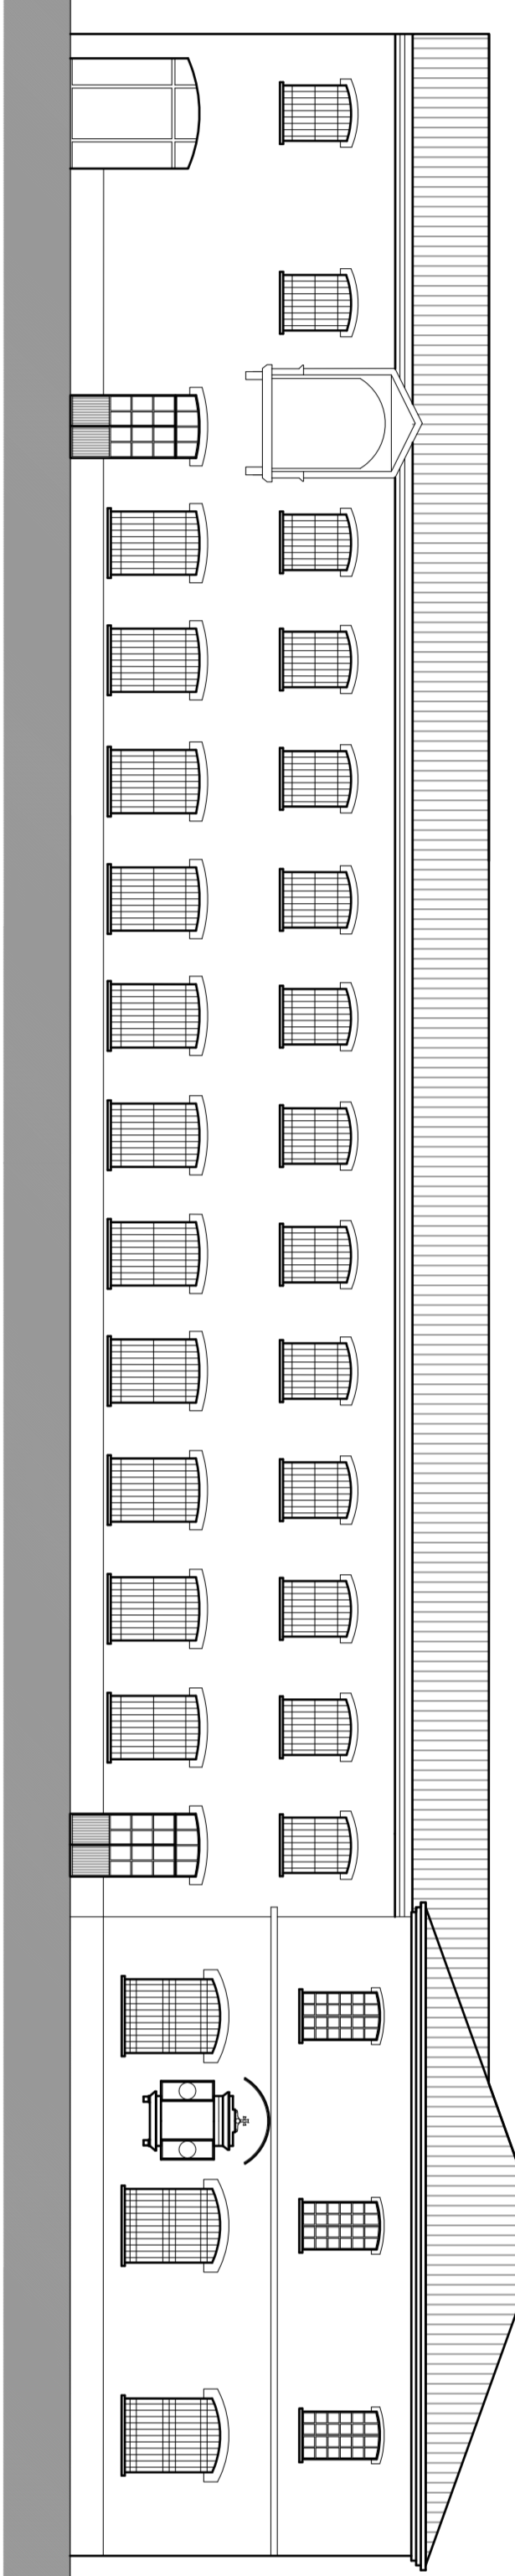

PROSPETTO SUD
 Lato b.zza Cittadella-via dei Tabacchi 1:200

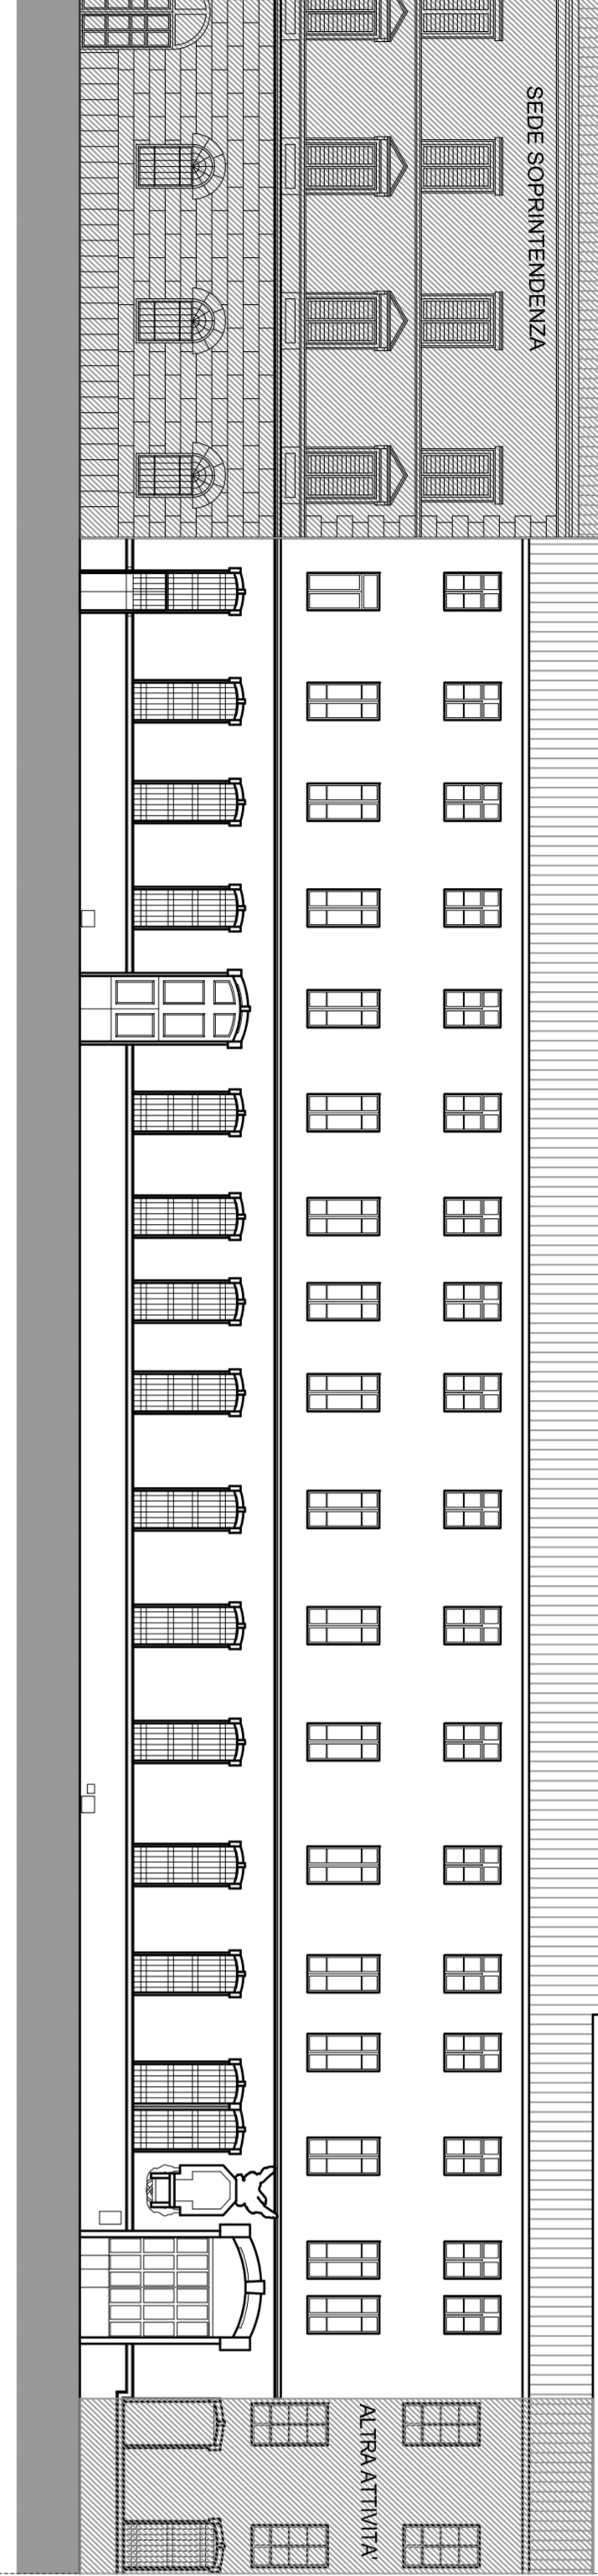


PROSPETTO NORD
 Lato Via Vittorio Emanuele II 1:200

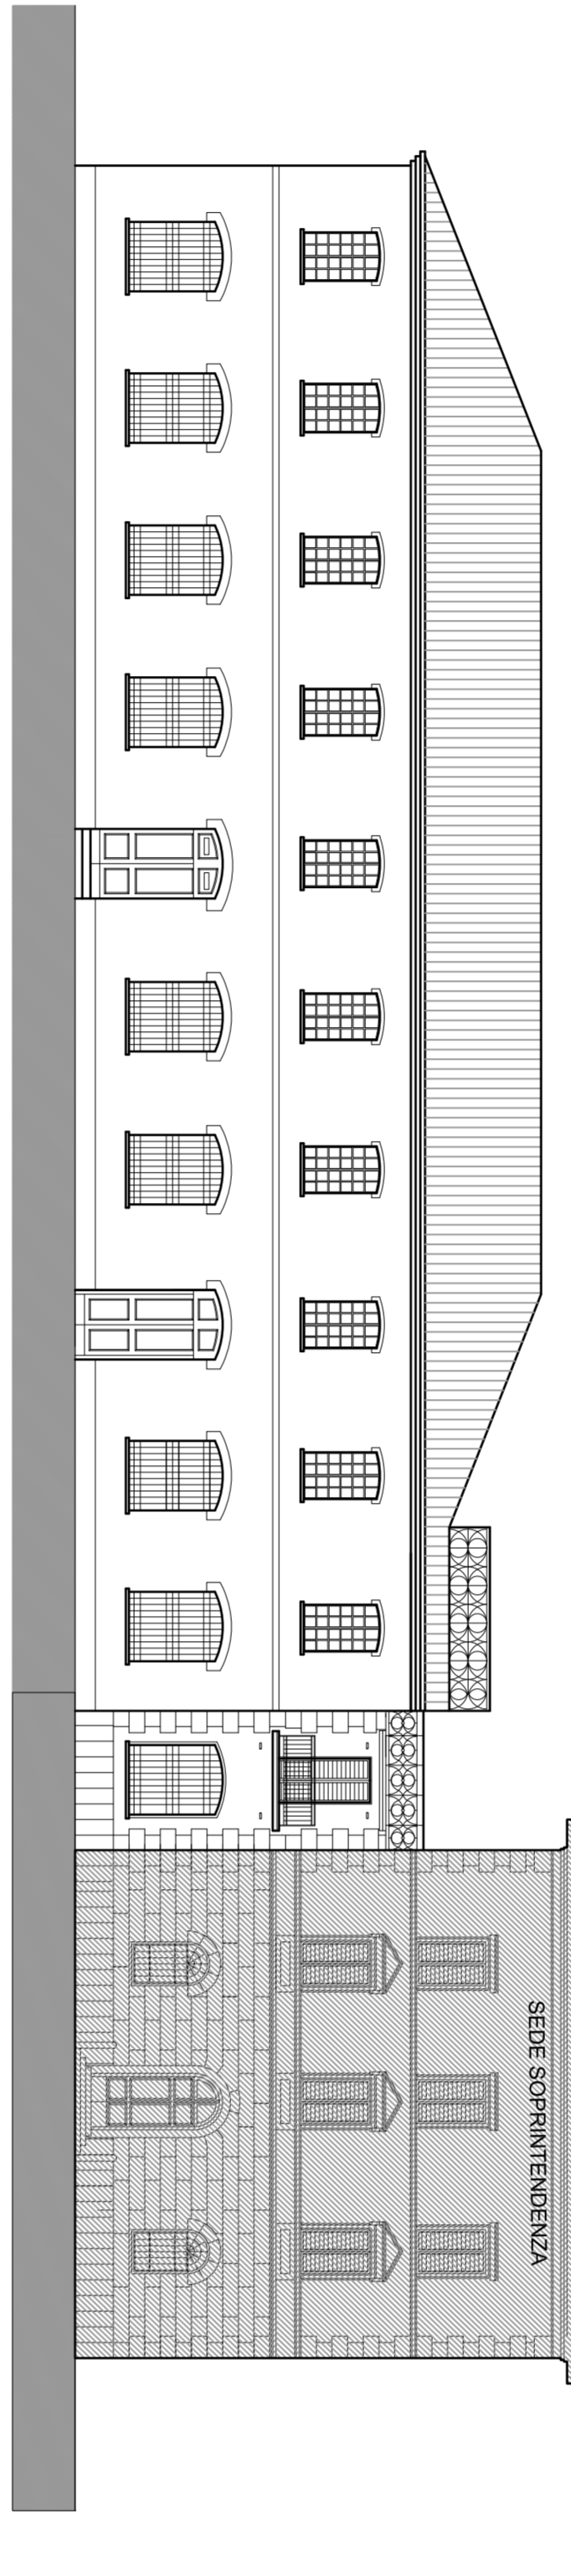


PROSPETTO EST
 Lato Via San Domenico-Piazza della Magione 1:200

AREA COMPARTIMENTI


PI01	COMPARTIMENTO 0	299 mq
PI02	COMPARTIMENTO 1	60 mq
PI03	COMPARTIMENTO 2A	30 mq
PI04	COMPARTIMENTO 2B	100 mq
PI05	COMPARTIMENTO 3	148 mq
PI06	COMPARTIMENTO 4	944 mq
PI07	COMPARTIMENTO 5	30 mq
PI08	COMPARTIMENTO 6	87 mq
PI09	COMPARTIMENTO 7	441 mq
PI10	COMPARTIMENTO 8	PI 2381 4807 mq
PI11	COMPARTIMENTO 9	30 mq
PI12	COMPARTIMENTO 10	356 mq
PI13	COMPARTIMENTO 11	111 mq
PI14	COMPARTIMENTO 12	31 mq
PI15	COMPARTIMENTO 13	674 mq

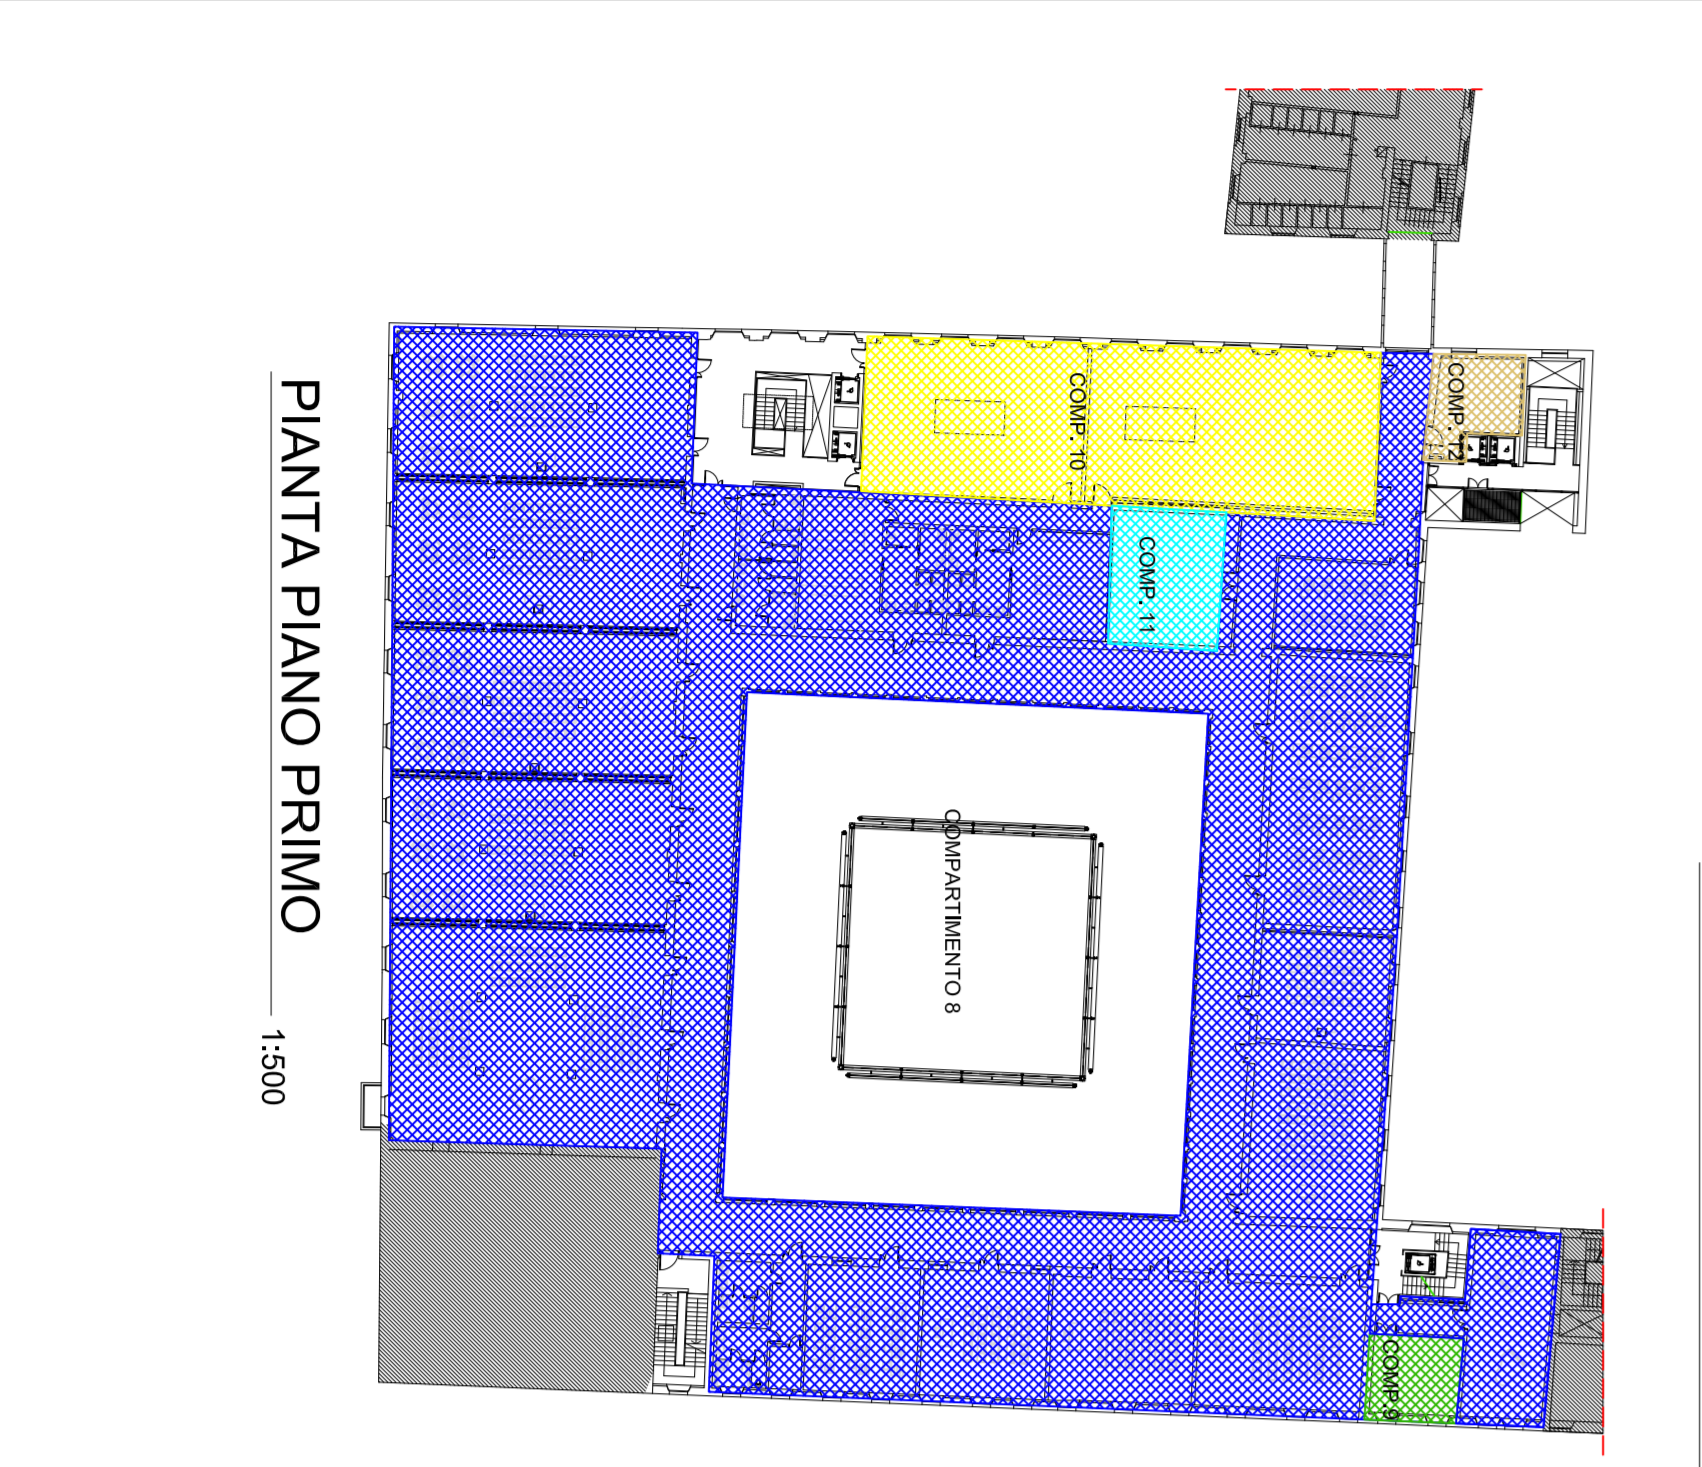


PIANTA PIANO PRIMO 1:500

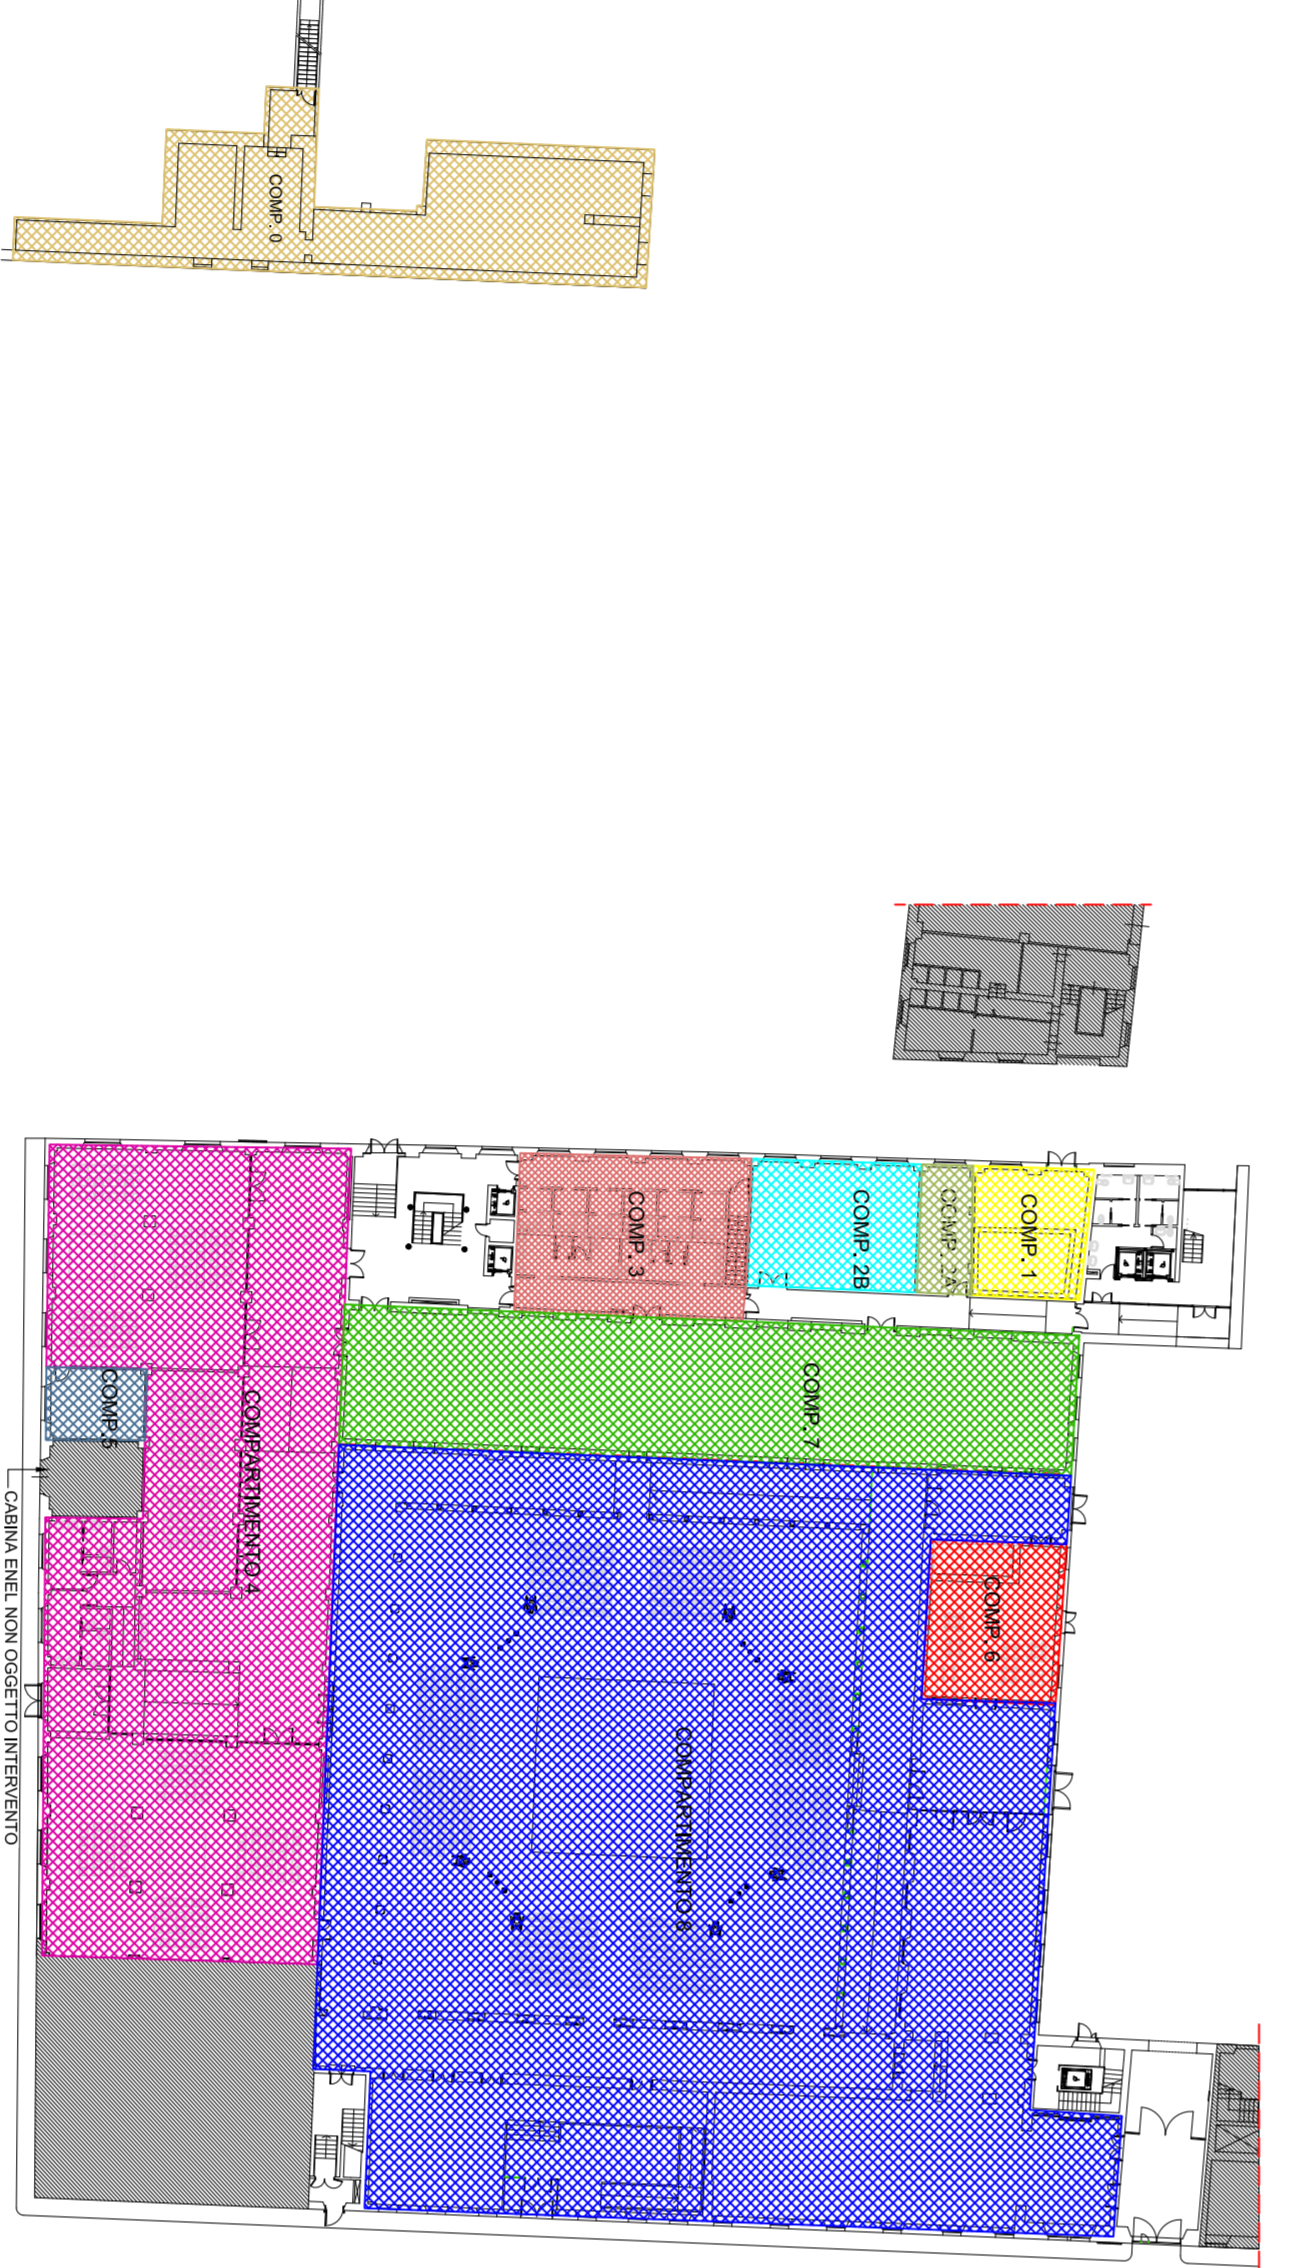


PIANTA PIANO INTERRATO 1:500

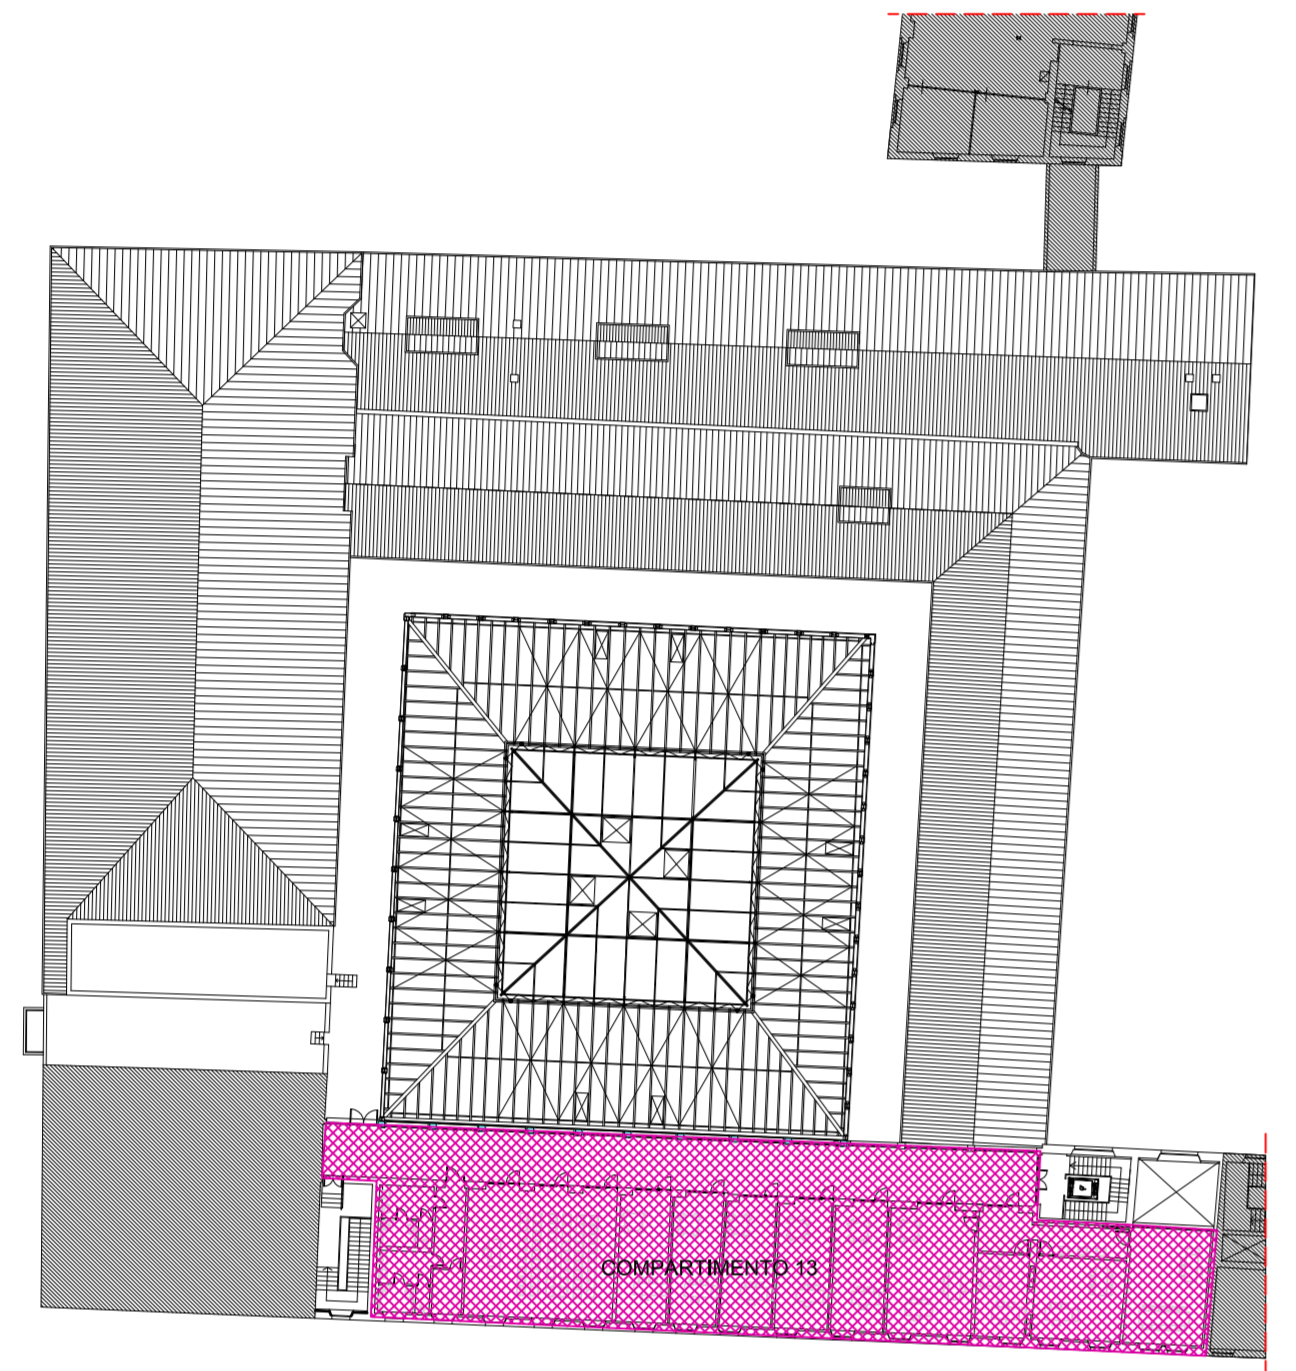

PIANTA PIANO SECONDO 1:500

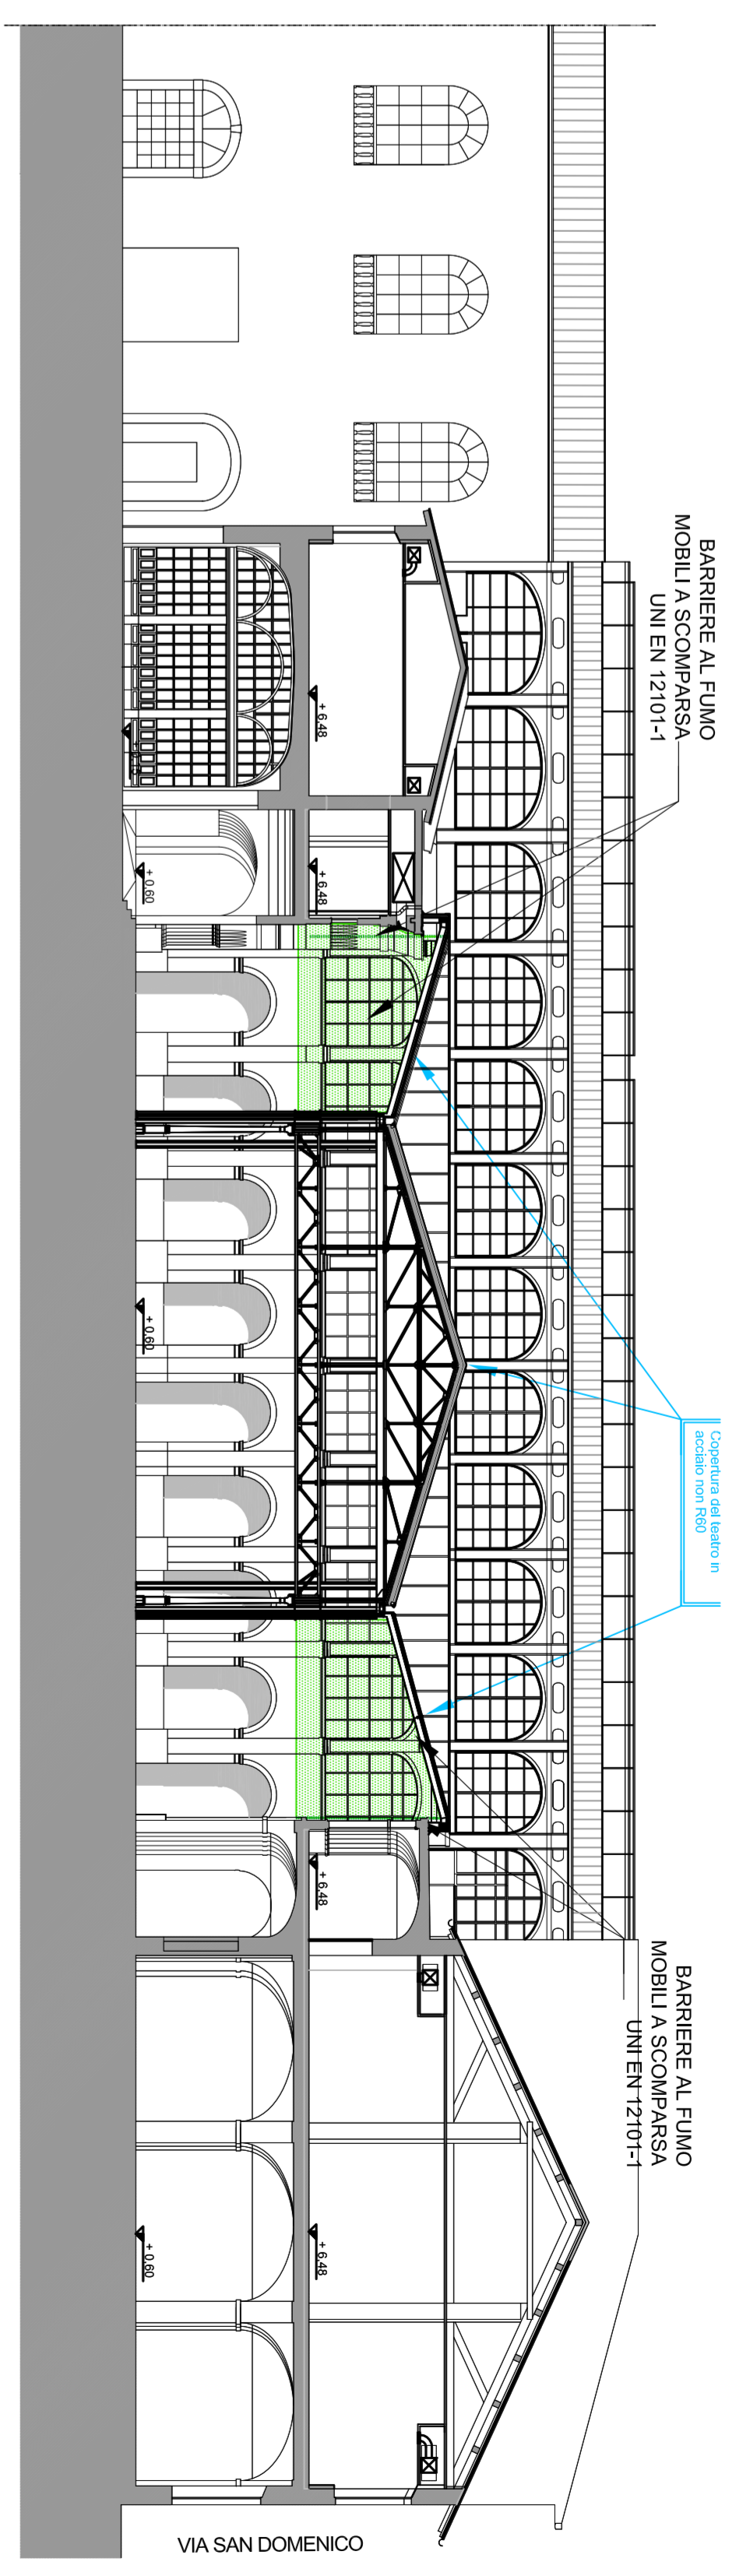

C SEZIONE C-C 1:200

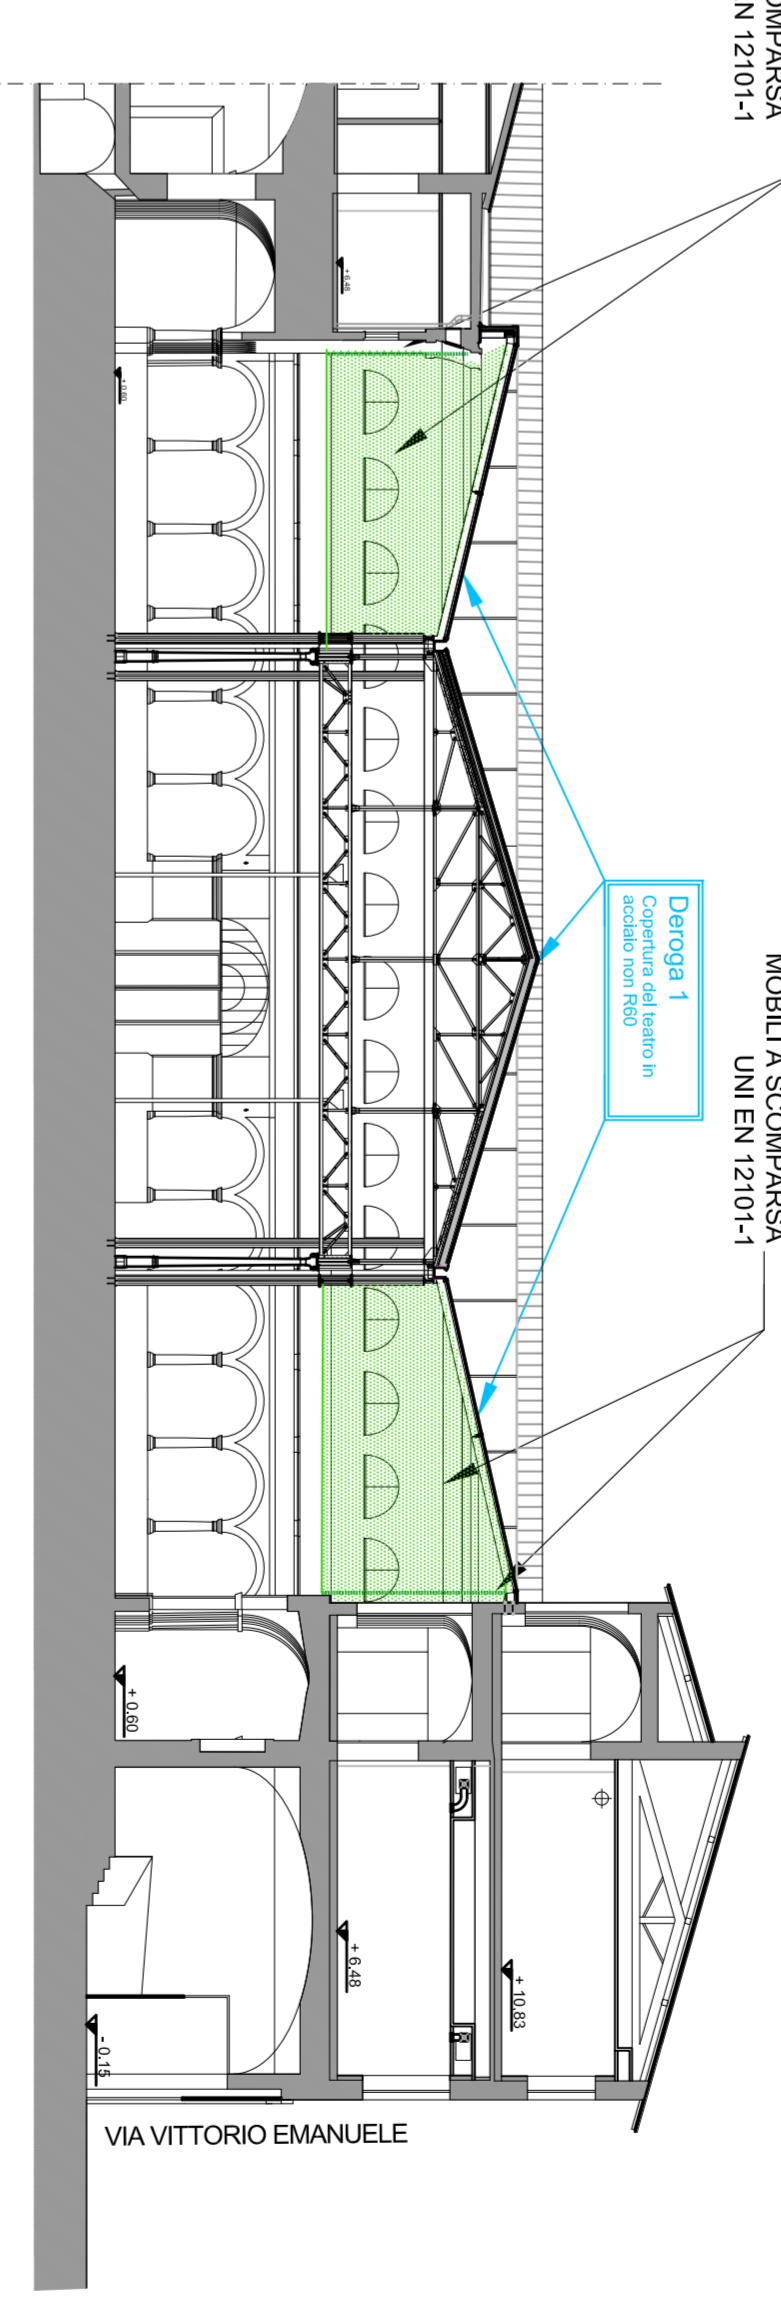

B SEZIONE B-B 1:200

