

CITTA' DI LUCCA **Le ali alle tue idee**

**INTERVENTO DI RESTAURO DELL' EX CONVENTO DI SAN DOMENICO - EX MANIFATTURA TABACCHI**  
 Centro di competenza di tecnologia, arti e spettacolo (AS)

**PROGETTO ARCHITETTONICO**  
**PROGETTO ESECUTIVO**

**RAGGRUPPAMENTO TEMPORANEO DI IMPRESE**

UNICO SOC. COOP.  
 Via Meuccio Ruini, 10 - 42124 - Reggio Emilia (RE) (Mandatata)

IMPRESA COSTRUZIONI EDILI E STRADALI DR. ING. MICHELE BIANCHI & C. srl  
 via D. Chini, 39 - 55100 - Lucca (LU) (Mandatata)

R.A.M.A. srl  
 v. Castellan, 600 - 55100 - Lucca (Mandatata)

MARTINELLI IMPIANTI  
 via del Poggio 438h S. Anna - 55100 - Lucca (LU) (Mandatata)

**PROGETTO**

COORDINAMENTO GENERALE  
 A.L.C.E. Consulting S.r.l. con sede in via G. Boccaccio, 20 - 56010 - Ghizzano (PI)  
 Pietro Carlo Pellegrini Architetto, via di Vespellago, 3129 - Pazzuolo - 55100 Lucca (LU)

ARCHITETTONICO  
 Pietro Carlo Pellegrini Architetto, via di Vespellago, 3129 - Pazzuolo - 55100 Lucca (LU)

STRUTTURALE, IMPIANTI MECCANICI, ELETTRICI, PREVENZIONE INCENDI  
 e COORDINAMENTO SICUREZZA FASE PROGETTAZIONE  
 A.L.C.E. Consulting S.r.l. con sede in via G. Boccaccio, 20 - 56010 - Ghizzano (PI)

CONSULENTE PROGETTO RESTAURO  
 Eugenio Vassallo Architetto, via Sandro Gallo, 64 - 30126 - Venezia Lido (VE)

CONSULENTE PROGETTO STRUTTURALE  
 Massimo D'agostini Ingegnere, Lungarno Strozzi, 10 - 56126 - Pisa (PI)


CONSULENTE PROGETTO ARCHITETTONICO  
 Alessandro Franco Architetto, RCF S.P., C.so F.lli Cervi, 51 - 47028 - Riccione (RN)

Comune di Lucca  
 RESPONSABILE UNICO DEL PROCEDIMENTO: Arch. Mauro Di Biagio

Sovrapposito  
 Pianta piano copertura

AS  
 AR.TAV.25

COMPETITIVITA'  
 DINAMISMO  
 INNOVAZIONE  
 QUALITA'

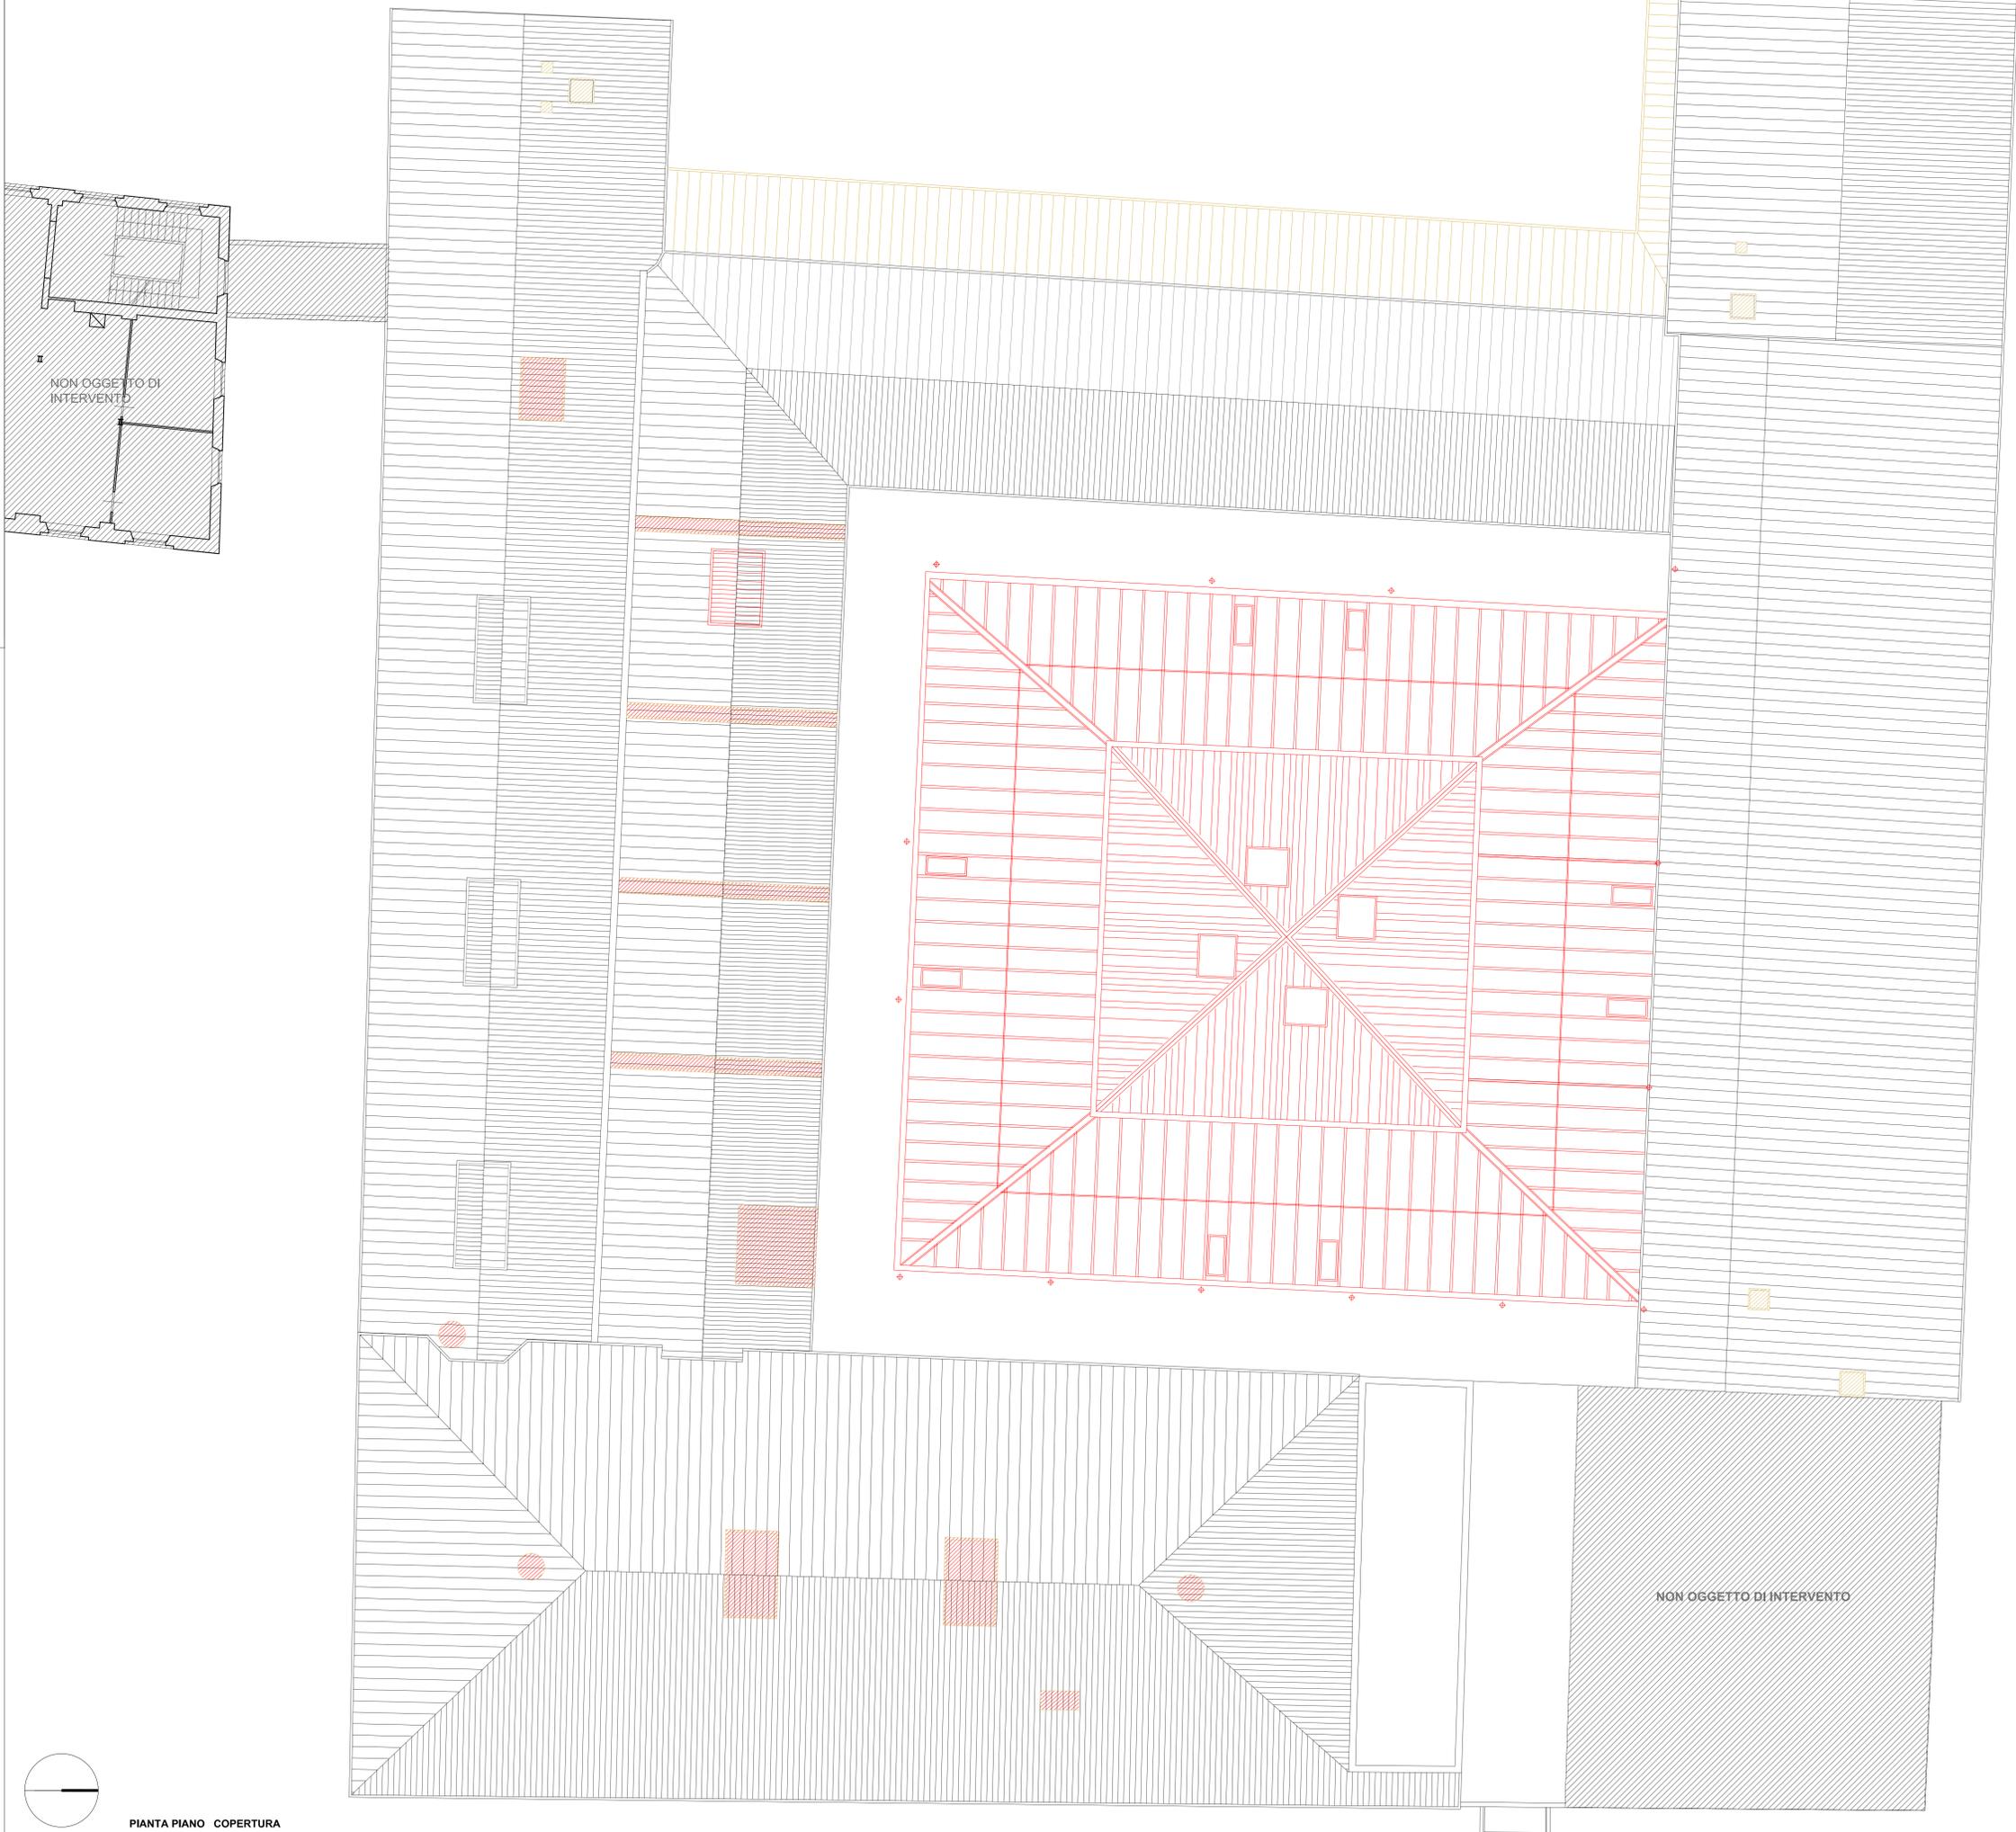

PIANTA PIANO COPERTURA

N.B.  
 - L'impresa dovrà verificare tutte le misure di progetto in cantiere e le eventuali modifiche al progetto in corso d'opera, dovranno essere preventivamente autorizzate dal progettista per le proprie competenze