CITTA' DI LUCCA

Le ali alle tue idee

UNIONE EUROPEA
FONDO EUROPEO
DI SVILUPPO REGIONALE

PIUSS
LUCCA DENTRO

REPUBBLICA ITALIANA

POR CReO FESR 2007-2013
OBIETTIVO REGIONALE COMPETITIVITÀ REGIONALE E OCCUPAZIONE
Fondo Europeo di Sviluppo Regionale

REGIONE TOSCANA

PROVINCIA di Lucca

INTERVENTO DI RESTAURO DELL' EX CONVENTO DI SAN DOMENICO - EX MANIFATTURA TABACCHI

Centro di competenza di tecnologie, arti e spettacolo

PROGETTO IMPIANTI TERMOMECCANICI
PROGETTO ESECUTIVO

RAGGRUPPAMENTO TEMPORANEO DI IMPRESE

UNECO SOC. COOP.
via Meucciio Ruini, 10 - 42124 - Reggio Emilia (RE) (Mandataria)

IMPRESA COSTRUZIONI EDILI E STRADALI DR. ING. MICHELE BIANCHI & C. srl
via G. Chelini, 39 - 55100 - Lucca (LU) (Mandante)

R.A.M.A. srl
vl. Castracani, 600 - 55100 - Lucca (Mandante)

MARTINELLI IMPIANTI
via del Poggetto 439/h S. Anna - 55100 - Lucca (LU) (Mandante)

Ing. BRUNO PERSICHETTI
ORDINE INGEGNERI della Provincia di PISA
N° 1121 Sezione A
INGEGNERE CIVILE E AMBIENTALE INDUSTRIALE, DELL'INFORMAZIONE

PROGETTO

COORDINAMENTO GENERALE
A.I.C.E. Consulting S.r.l. con sede in via G. Boccaccio, 20 - 56010 - Ghezzano (PI)
Pietro Carlo Pellegrini Architetto, via di Vicopelago, 3129 - Pozzuolo - 55100 Lucca (LU

ARCHITETTONICO
Pietro Carlo Pellegrini Architetto, via di Vicopelago, 3129 - Pozzuolo - 55100 Lucca (LU)

STRUTTURALE, IMPIANTI MECCANICI, ELETTRICI, PREVENZIONE INCENDI
e COORDINAMENTO SICUREZZA FASE PROGETTAZIONE
A.I.C.E. Consulting S.r.l. con sede in via G. Boccaccio, 20 - 56010 - Ghezzano (PI)

CONSULENTE PROGETTO RESTAURO
Eugenio Vassallo Architetto, via Sandro Gallo, 54 - 30126 - Venezia Lido (VE)

CONSULENTE PROGETTO STRUTTURALE
Massimo Dringoli Ingegnere, Lungarno Simonelli, 10 - 56126 - Pisa (PI)

CONSULENTE PROGETTO ARCHITETTONICO
Alessandro Franco Architetto, RCF & P., c.so F.lli Cervi, 51 - 47838 - Riccione (RN)

Comune di Lucca
RESPONSABILE UNICO DEL PROCEDIMENTO: Arch. Mauro Di Bugno

RIMOZIONI IMPIANTI MECCANICI
Pianta Piano Terra

CODICE AS
DESCRIZIONE IM.TAV.01

SCALA :	1:200	DATA :	Settembre 2013
FILE :	AS-IM01-02-03_Rimozioni.dwg	REV :	01

COMPETITIVITÀ DINAMISMO INNOVAZIONE QUALITÀ www.regione.toscana.it/creo

PLANIMETRIA DI RIFERIMENTO

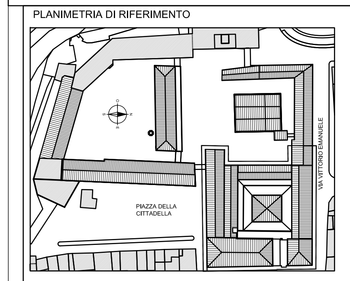

LEGENDA

- DEMOLIZIONE
- LAVORAZIONE DEMOLIZIONE
- PT_1 — NUMERO LOCALE
- 1 — NUMERO DI IDENTIFICAZIONE DEL PARTICOLARE
- 00.002 — NUMERO DEL FOGLIO SU CUI IL PARTICOLARE E' DISEGNATO
- NUMERO DEL FOGLIO SU CUI IL PARTICOLARE E' INDICATO

NOTA GENERALE

1– L'APPALTATORE DOVRA' VERIFICARE IN SITO L'ESATTA POSIZIONE DELLE TUBAZIONI, DEI CANALI DELL'ARIA E DELLE APPARECCHIATURE ESISTENTI

2– TUTTI GLI IMPIANTI DI RISCALDAMENTO, IDRICOSANITARIO E TECNOLOGICI E I MACCHINARI INTERNI ALLE STANZE DOVRANNO ESSERE RIMOSSI ANCHE SE NON ESPRESSAMENTE INDICATO NEI DISEGNI O NON RILEVATI/RILEVABILI DURANTE IL SOPRALLUOGO. E' INCLUSA LA RIMOZIONE DEGLI IMPIANTI INCASSATI A SEGUITO DELLA DEMOLIZIONE DELLA PARETE/SOLAIO/PAVIMENTO IN CUI SONO INSERITI

3– L'APPALTATORE IN ACCORDO CON LA DIREZIONE LAVORI DOVRA' SMALTIRE I MATERIALI RIMOSSI IN DISCARICHE AUTORIZZATE, NEL RISPETTO DELLA NORMATIVA ITALIANA VIGENTE IN TERMINI DI TUTELA AMBIENTALE (D.lgs. n°152/06 E SUE MODIFICHE ED INTEGRAZIONI)

4– GLI IMPIANTI ESTERNI DOVRANNO ESSERE DEMOLITI SENZA PROVOCARE INTERRUZIONE DI IMPIANTI ATTIVI A SERVIZIO DI ALTRE ZONE, QUALI IL POSTEGGIO PREVEDENDO EVENTUALI MODIFICHE E REINSTALLAZIONI

ELENCO RIMOZIONI MECCANICHE

1 LA TUBAZIONE DEL GAS STAFFATA A PARETE SARA' RIMOSSA. LE TUBAZIONI E LO SCARICO CONDENSA A SOFFITTO SARANNO RIMOSSI

2 L'AEROTERMO SARA' RIMOSSO COMPRESE LE TUBAZION, GLI STAFFAGGI E TUTTI GLI ACCESSORI

3 IL RADIATORE SARA' RIMOSSO COMPRESE LE TUBAZIONI, GLI STAFFAGGI E TUTTI GLI ACCESSORI E EVENTUALI PROTEZIONI

4 LE TUBAZIONI SARANNO RIMOSSE COMPRESI TUTTI GLI STAFFAGGI E ACCESSORI

5 IL RADIATORE ELETTRICO SARA' RIMOSSO COMPRESI TUTTI GLI STAFFAGGI E ACCESSORI

6 IL LAVELLO SARA' RIMOSSO COMPRESE TUTTE LE TUBAZIONI, RUBINETTERIE E ACCESSORI

7 LA DOCCIA SARA' RIMOSSA COMPRESE TUTTE TUBAZIONI,RUBINETTERIE E ACCESSORI

8 IL WC SARA' RIMOSSO COMPRESA LA CASSETTA DI RISCIACQUO, TUTTE TUBAZIONI, RUBINETTERIE E ACCESSORI

9 IL LAVANDINO SARA' RIMOSSO COMPRESE TUTTE TUBAZIONI, RUBINETTERIE E ACCESSORI

10 LO SCALDACQUA SARA' RIMOSSO COMPRESE TUTTE TUBAZIONI, RUBINETTERIE E ACCESSORI

11 L'IDRANTE E LA CASSETTA PORTAIDRANTE SARA' RIMOSSA COMPRESE TUTTE TUBAZIONI, RUBINETTERIE E ACCESSORI

12 L'ESTRATTORE SARA' RIMOSSO COMPRESI TUTTI GLI ACCESSORI

13 GLI IMPIANTI ALL'INTERNO DELLE CELLE FRIGORIFERE SARANNO RIMOSSI COMPRESI TUTTI GLI ACCESSORI

14 IL CANALE SARA' RIMOSSO COMPRESI TUTTI GLI STAFFAGGI E ACCESSORI

15 IL BIDET SARA' RIMOSSO COMPRESE TUTTE LE TUBAZIONI, RUBINETTERIE E ACCESSORI

16 TUTTI GLI IMPIANTI ALL'INTERNO DELLO SCANTINATO E IL MATERIALE DEPOSITATO (TUBI, COIBENTAZIONI, CANALI ECC.) SARANNO RIMOSSI

17 IL SERBATOIO ESISTENTE SARA' RIMOSSO COMPRESO LO STAFFAGGIO, LE TUBAZIONI E GLI ACCESSORI

18 IL CONDIZIONATORE SARA' RIMOSSO COMPRESI TUTTI GLI ACCESSORI

20 TUTTE LE TUBAZIONI ESTERNE SARANNO RIMOSSE COMPRESI STAFFAGGI E ACCESSORI

32 LA VASCA SARA' RIMOSSA COMPRESE TUTTE LE TUBAZIONI, RUBINETTERIE E ACCESSORI

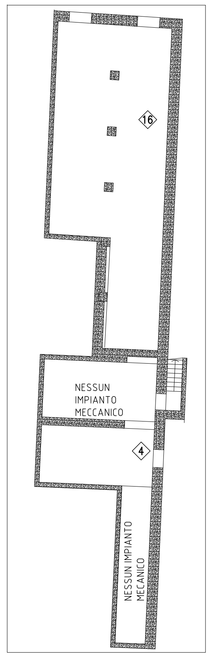

2 (IM01/IM01) RIMOZIONI IMPIANTI MECCANICI ARTI E SPETTACOLO
Pianta Interrato 1:200

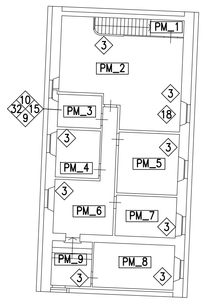

1 (IM01/IM01) RIMOZIONI IMPIANTI MECCANICI ARTI E SPETTACOLO
Pianta Piano Soppalco 1:200

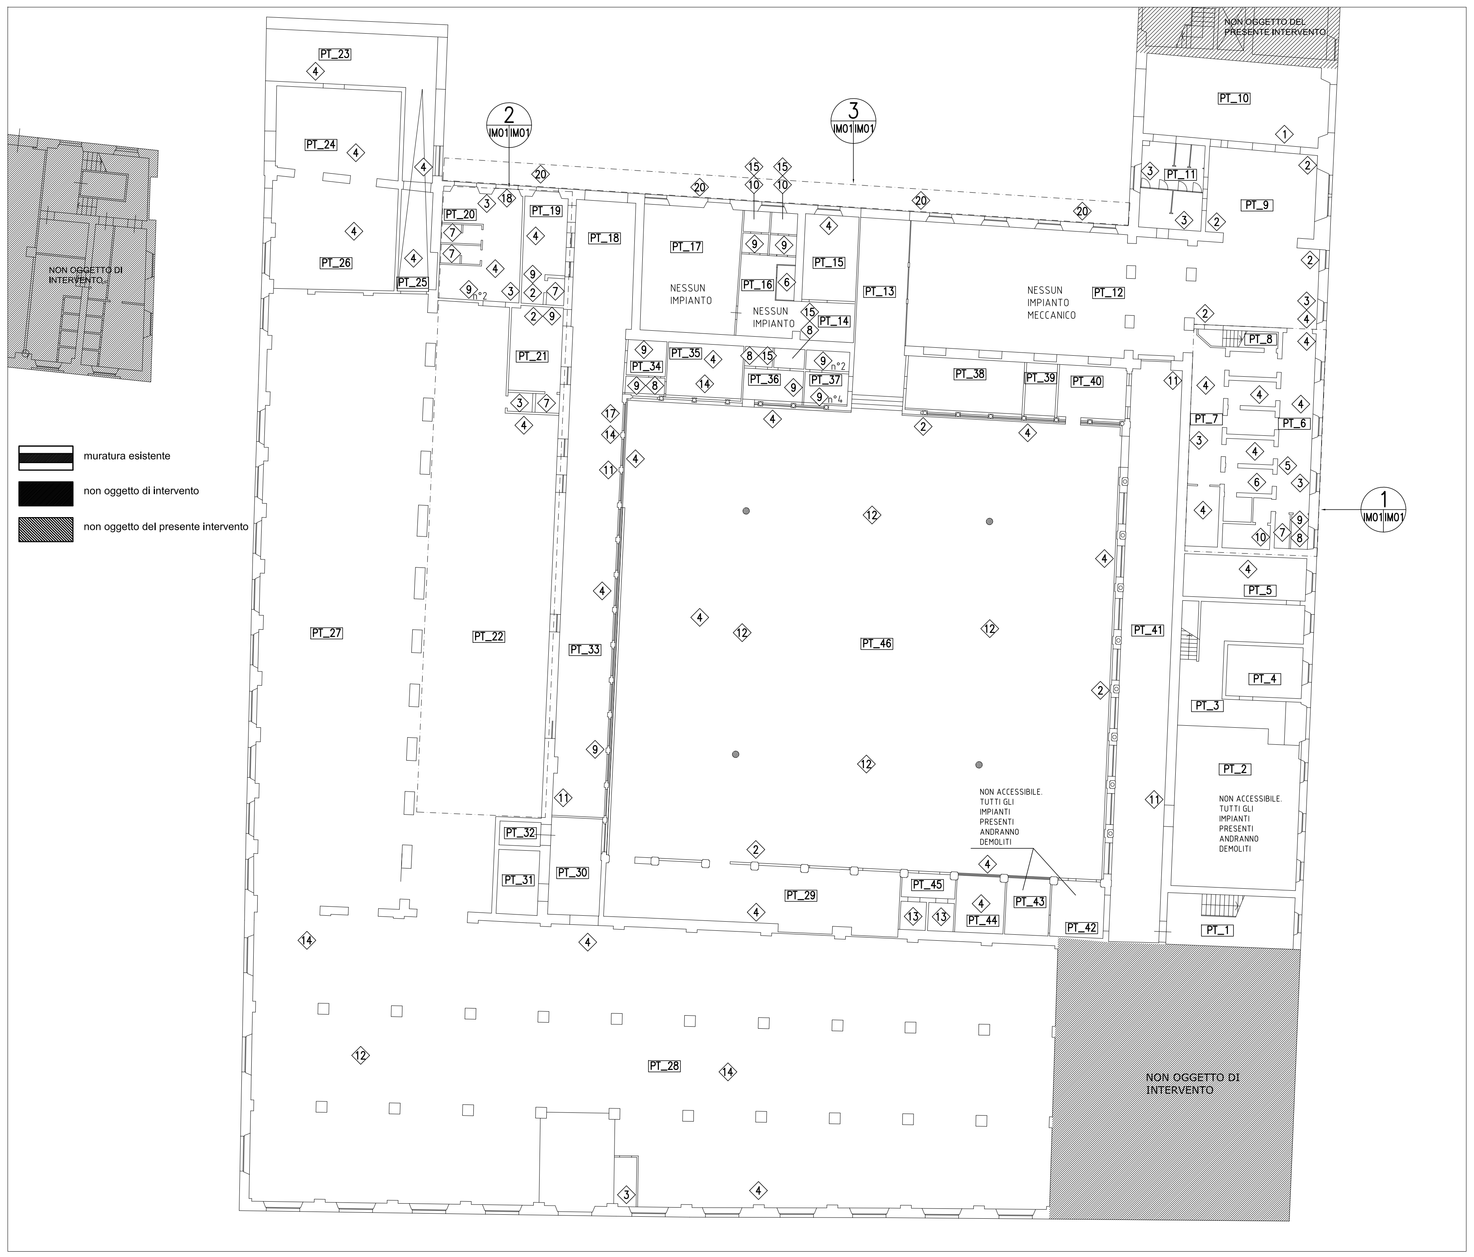

RIMOZIONI IMPIANTI MECCANICI
ARTI E SPETTACOLO
Pianta Piano Terra 1:200

1:200 0 2 4 6 8 10 m

2 RIMOZIONE TIPO 2
TIPICO

10 RIMOZIONE TIPO 10
TIPICO

12 RIMOZIONE TIPO 12
TIPICO

16 RIMOZIONE TIPO 16
Particolare

3 (IM01/IM01) RIMOZIONE TIPO 20
Particolare

Revisione	Data	Descrizione	Disegnato da	Verificato da	Validato da
0	Settembre 2013	Prima emissione	GS	GS	BP

Firmato digitalmente da
Bruno Persichetti
CN = Persichetti Bruno
O = Ordine degli Ingegneri/80007110507
C = IT