CITTA' DI LUCCA

Le ali alle tue idee

UNIONE EUROPEA
FONDO EUROPEO
DI SVILUPPO REGIONALE

PIUSS
LUCCA DENTRO

REPUBBLICA ITALIANA

INTERVENTO DI RESTAURO DELL' EX CONVENTO DI SAN DOMENICO - EX MANIFATTURA TABACCHI
Centro di competenza di tecnologie, arti e spettacolo

PROGETTO IMPIANTI TERMOMECCANICI
PROGETTO ESECUTIVO

POR CRO 2007-13
OBIETTIVO REGIONALE COMPETITIVITÀ REGIONALE E OCCUPAZIONE
Fondo Europeo di Sviluppo Regionale

REGIONE TOSCANA

PROVINCIA di Lucca

RAGGRUPPAMENTO TEMPORANEO DI IMPRESE

UNIECO SOC. COOP.
via Meucciio Ruini, 10 - 42124 - Reggio Emilia (RE) (Mandataria)

IMPRESA COSTRUZIONI EDILE STRADALI DR. ING. MICHELE BIANCHI & C. srl
via D. Chelini, 39 - 55100 - Lucca (LU) (Mandante)

R.A.M.A. srl
vl. Castracani, 600 - 55100 - Lucca (Mandante)

MARTINELLI IMPIANTI
via del Poggetto 439/h S. Anna - 55100 - Lucca (LU) (Mandante)

Ing. BRUNO PERSICHETTI
ORDINE INGEGNERI della Provincia di PISA
N° 1121 Sezione A
INGEGNERE CIVILE E AMBIENTALE
INDUSTRIALE, DELL'INFORMAZIONE

PROGETTO

COORDINAMENTO GENERALE
A.I.C.E. Consulting S.r.l. con sede in via G. Boccaccio, 20 - 56010 - Ghezzano (PI)
Pietro Carlo Pellegrini Architetto, via di Vicopelago, 3129 - Pozzuolo - 55100 Lucca (LU

ARCHITETTONICO
Pietro Carlo Pellegrini Architetto, via di Vicopelago, 3129 - Pozzuolo - 55100 Lucca (LU)

STRUTTURALE, IMPIANTI MECCANICI, ELETTRICI, PREVENZIONE INCENDI
e COORDINAMENTO SICUREZZA FASE PROGETTAZIONE
A.I.C.E. Consulting S.r.l. con sede in via G. Boccaccio, 20 - 56010 - Ghezzano (PI)

CONSULENTE PROGETTO RESTAURO
Eugenio Vassallo Architetto, via Sandro Gallo, 54 - 30126 - Venezia Lido (VE)

CONSULENTE PROGETTO STRUTTURALE
Massimo Dringoli Ingegnere, Lungarno Simonelli, 10 - 56126 - Pisa (PI)

CONSULENTE PROGETTO ARCHITETTONICO
Alessandro Franco Architetto, RCF & P., c.so F.lli Cervi, 51 - 47838 - Riccione (RN)

Comune di Lucca
RESPONSABILE UNICO DEL PROCEDIMENTO: Arch. Mauro Di Bugno

RIMOZIONI IMPIANTI MECCANICI Pianta Piano Primo			CODICE AS
SCALA :	1:200	DATA : Settembre 2013	ELABORATO IM.TAV.02
FILE :	AS-IM01-02-03_Rimozioni.dwg	REV : 01	

PLANIMETRIA DI RIFERIMENTO

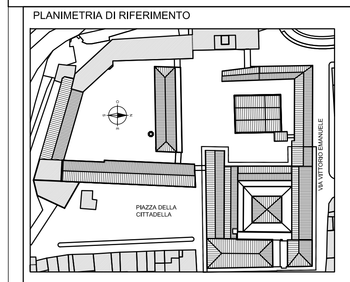

LEGENDA

- DEMOLIZIONE
- 1 LAVORAZIONE DEMOLIZIONE
- 09 NUMERO LOCALE
- 1 / IM02IM02 NUMERO DI IDENTIFICAZIONE DEL PARTICOLARE
  - NUMERO DEL FOGLIO SU CUI IL PARTICOLARE E' DISEGNATO
  - NUMERO DEL FOGLIO SU CUI IL PARTICOLARE E' INDICATO

NOTA GENERALE

1– L'APPALTATORE DOVRA' VERIFICARE IN SITO L'ESATTA POSIZIONE DELLE TUBAZIONI, DEI CANALI DELL'ARIA E DELLE APPARECCHIATURE ESISTENTI

2– TUTTI GLI IMPIANTI DI RISCALDAMENTO, IDRICOSANITARIO E TECNOLOGICI E I MACCHINARI INTERNI ALLE STANZE DOVRANNO ESSERE RIMOSSI ANCHE SE NON ESPRESSAMENTE INDICATO NEI DISEGNI O NON RILEVATI/RILEVABILI DURANTE IL SOPRALLUOGO. E' INCLUSA LA RIMOZIONE DEGLI IMPIANTI INCASSATI A SEGUITO DELLA DEMOLIZIONE DELLA PARETE/SOLAIO/PAVIMENTO IN CUI SONO INSERITI

3– L'APPALTATORE IN ACCORDO CON LA DIREZIONE LAVORI DOVRA' SMALTIRE I MATERIALI RIMOSSI IN DISCARICHE AUTORIZZATE, NEL RISPETTO DELLA NORMATIVA ITALIANA VIGENTE IN TERMINI DI TUTELA AMBIENTALE (D.lgs. n°152/06 E SUE MODIFICHE ED INTEGRAZIONI)

4– GLI IMPIANTI ESTERNI DOVRANNO ESSERE DEMOLITI SENZA PROVOCARE INTERRUZIONE DI IMPIANTI ATTIVI A SERVIZIO DI ALTRE ZONE, QUALI IL POSTEGGIO PREVEDENDO EVENTUALI MODIFICHE E REINSTALLAZIONI

ELENCO RIMOZIONI MECCANICHE

1 LA TUBAZIONE DEL GAS STAFFATA A PARETE SARA' RIMOSSA. LE TUBAZIONI E LO SCARICO CONDENSA A SOFFITTO SARANNO RIMOSSI
2 L'AEROTERMO SARA' RIMOSSO COMPRESE LE TUBAZION, GLI STAFFAGGI E TUTTI GLI ACCESSORI
3 IL RADIATORE SARA' RIMOSSO COMPRESE LE TUBAZIONI, GLI STAFFAGGI E TUTTI GLI ACCESSORI E EVENTUALI PROTEZIONI
4 LE TUBAZIONI SARANNO RIMOSSE COMPRESI TUTTI GLI STAFFAGGI E ACCESSORI
5 IL RADIATORE ELETTRICO SARA' RIMOSSO COMPRESI TUTTI GLI STAFFAGGI E ACCESSORI
6 IL LAVELLO SARA' RIMOSSO COMPRESE TUTTE LE TUBAZIONI, RUBINETTERIE E ACCESSORI
7 LA DOCCIA SARA' RIMOSSA COMPRESE TUTTE TUBAZIONI,RUBINETTERIE E ACCESSORI
8 IL WC SARA' RIMOSSO COMPRESA LA CASSETTA DI RISCIACQUO, TUTTE TUBAZIONI, RUBINETTERIE E ACCESSORI
9 IL LAVANDINO SARA' RIMOSSO COMPRESE TUTTE TUBAZIONI, RUBINETTERIE E ACCESSORI
10 LO SCALDACQUA SARA' RIMOSSO COMPRESE TUTTE TUBAZIONI, RUBINETTERIE E ACCESSORI
11 L'IDRANTE E LA CASSETTA PORTAIDRANTE SARA' RIMOSSA COMPRESE TUTTE TUBAZIONI, RUBINETTERIE E ACCESSORI
12 L'ESTRATTORE SARA' RIMOSSO COMPRESI TUTTI GLI ACCESSORI
13 GLI IMPIANTI ALL'INTERNO DELLE CELLE FRIGORIFERE SARANNO RIMOSSI COMPRESI TUTTI GLI ACCESSORI
14 IL CANALE SARA' RIMOSSO COMPRESI TUTTI GLI STAFFAGGI E ACCESSORI
15 IL BIDET SARA' RIMOSSO COMPRESE TUTTE LE TUBAZIONI, RUBINETTERIE E ACCESSORI
16 TUTTI GLI IMPIANTI ALL'INTERNO DELLO SCANTINATO E IL MATERIALE DEPOSITATO (TUBI, COIBENTAZIONI, CANALI ECC) SARANNO RIMOSSI
17 IL SERBATOIO ESISTENTE SARA' RIMOSSO COMPRESO LO STAFFAGGIO, LE TUBAZIONI E GLI ACCESSORI
18 IL CONDIZIONATORE SARA' RIMOSSO COMPRESI TUTTI GLI ACCESSORI
19 IL CONDIZIONATORE SARA' RIMOSSO COMPRESI TUTTI GLI ACCESSORI
20 TUTTE LE TUBAZIONI ESTERNE SARANNO RIMOSSE COMPRESI STAFFAGGI E ACCESSORI
21 LA CAPPA ESISTENTE SARA' RIMOSSA COMPRESI STAFFAGGI E ACCESSORI
22 TUTTE LE APPARECCHIATURE INTERNE AL LABORATORIO SARANNO RIMOSSE COMPRESI STAFFAGGI E ACCESSORI
23 L'UNITA' DI TRATTAMENTO ARIA SARA' RIMOSSA COMPRESI CANALI, STAFFAGGI E ACCESSORI
24 TUTTI I MACCHINARI E IMPIANTI SARANNO RIMOSSI COMPRESI CANALI, TUBI, STAFFAGGI E ACCESSORI
25 L'UNITA' CONDENSANTE ESTERNA SARA' RIMOSSA COMPRESI CANALI, TUBI, STAFFAGGI E ACCESSORI
26 IL MACCHINARIO SARA' SPOSTATO CON TUTTI GLI ACCESSORI E CONSEGNATO ALLA COMMITTENZA INCLUSO SMONTAGGIO E RIMONTAGGIO

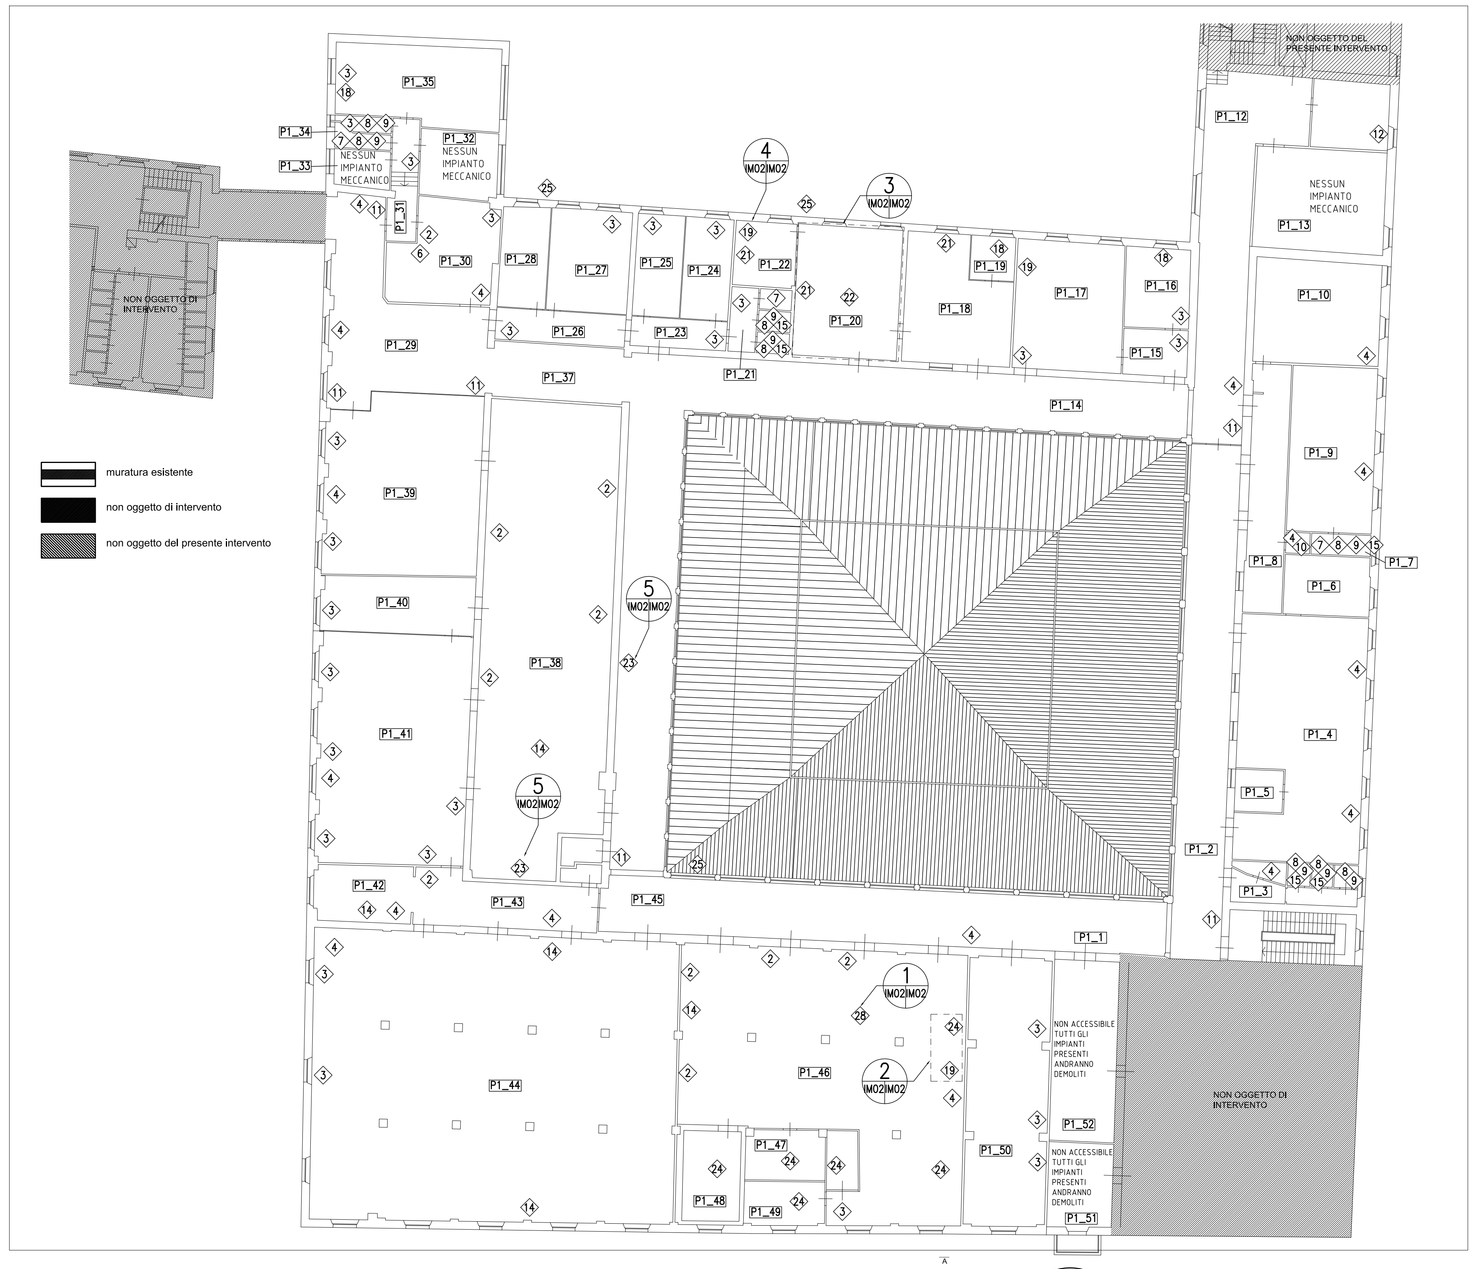

RIMOZIONI IMPIANTI MECCANICI
ARTI E SPETTACOLO
Pianta Piano Primo
1:200

1:200 0 2 4 6 8 10 m

1 IM02IM02 RIMOZIONE TIPO 28
Particolare

2 IM02IM02 RIMOZIONI TIPO 19–24
Particolare

3 IM02IM02 RIMOZIONI TIPO 21–22
Particolare

4 IM02IM02 RIMOZIONE TIPO 19
Particolare

5 IM02IM02 RIMOZIONE TIPO 23
Particolare

6 IM02IM02 RIMOZIONE TIPO 23
Particolare

0	Settembre 2013	Prima emissione	GS	GS	BP
Revisione	Data	Descrizione	Disegnato da	Verificato da	Validato da

Firmato digitalmente da
Bruno Persichetti
CN = Persichetti Bruno
O = Ordine degli Ingegneri/80007110507
C = IT