

**CITTA' DI LUCCA** **Le ali alle tue idee**

UNIONE EUROPEA DI SVILUPPO ECONOMICO REGIONALE  
 REGIONE TOSCANA  
 PROVINCIA DI LUCCA

**INTERVENTO DI RESTAURO DELL'EX CONVENTO DI SAN DOMENICO - EX MANIFATTURA TABACCHI**  
 Lucca - 59100

**PROGETTO IMPIANTI TERMOMECCANICI**  
 PROGETTO ESEGUITO  
 RAGGIORAMENTO E TEMPERAMENTO DI IMPRESE

PROGETTO  
 PROGETTO  
 PROGETTO

**AS**  
**IM.TAV.03**

PROVA DI QUALITÀ

- LEGENDA**
- 1. DEMOLIZIONE
  - 2. LAVORAZIONE DEMOLIZIONE
  - 3. NUMERO LOCALI
  - 4. NUMERO DI IDENTIFICAZIONE DEL PARTICOLARE
  - 5. NUMERO DEL FOGLIO SU CUI IL PARTICOLARE E' PRESENTATO
  - 6. NUMERO DEL FOGLIO SU CUI IL PARTICOLARE E' INDICATO
- NOTA GENERALE**

L'OPERA LAVORO DOVRA' VERIFICARE IN SITO, L'ESATTA POSIZIONE DELLE TUBAZIONI, DEI CANALI DELL'ARIA E DELLE APPARECCHIATURE ESISTENTI


TUTTI GLI IMPIANTI DI RISCALDAMENTO, BRUCIAMATERIALE E TECNOLOGICI E I MACCHINARI INTERNI ALLE STANZE DOVRANNO ESSERE RIMOSSI ANCHE SE NON ESPRESSAMENTE INDICATI NEI DISegni O NON RILEVATI NEI VISUALI ESISTENTI. GLI IMPIANTI DI RISCALDAMENTO E I MACCHINARI DOVRANNO ESSERE RIMOSSI IN CASO DI MANIFATTURA DELLA PARETE ESISTENTE/PAVIMENTO IN CUI SONO INSERITI

L'OPERA LAVORO IN ACCORDO CON LA DIREZIONE LAVORI DOVRA' SALVARE I MATERIALI RIMOSSI IN DISCARICHE OTTICHE, INDICATE DALLA PIANURA VERTICALE E IN TERMINI DI TUTELA AMBIENTALE (D. 94/02) E SUE MODIFICHE ED INTERFERENZE

GLI IMPIANTI ESTERNI DOVRANNO ESSERE DEMOLITI SENZA PROVOCARE INTERRUZIONE DI IMPIANTI ATTIVI A SERVIZIO DI ALTRI LOCALI, SOGNO IL CONFERIMENTO PRESSO I CENTRI DI RACCOLTA, IMPIANTI DI TRATTAMENTO E TRATTAMENTO

**ELENCO RIMOZIONI MECCANICHE**


1. LA TUBAZIONE DEL GAS STAVATA A PARETE SARAN RIMOSSA, LE TUBAZIONI E LO SCARICO CONDENSATA A SOFFITTO SARANNO RIMOSSI
2. L'APERTURA SARAN RIMOSSO COMPRESI LE TUBAZIONI, GLI STAFFAGGI E TUTTI GLI ACCESSORI
3. L'APERTURA SARAN RIMOSSO COMPRESI LE TUBAZIONI, GLI STAFFAGGI E TUTTI GLI ACCESSORI E EVENTUALI PROTEZIONI
4. LE TUBAZIONI SARANNO RIMOSSO COMPRESI TUTTI GLI STAFFAGGI E ACCESSORI
5. LE RADIATORE ELETTRICO SARAN RIMOSSO COMPRESI TUTTI GLI STAFFAGGI E ACCESSORI
6. IL LAVELLO SARAN RIMOSSO COMPRESI TUTTE LE TUBAZIONI, RUBINETTERIE E ACCESSORI
7. LA DoccIA SARAN RIMOSSA COMPRESI TUTTE TUBAZIONI, RUBINETTERIE E ACCESSORI
8. L'WC SARAN RIMOSSO COMPRESA LA CASSETTA DI RISCALDAMENTO, TUTTE TUBAZIONI, RUBINETTERIE E ACCESSORI
9. IL LAVABANDO SARAN RIMOSSO COMPRESI TUTTE TUBAZIONI, RUBINETTERIE E ACCESSORI
10. LO SCALDABOIA SARAN RIMOSSO COMPRESI TUTTE TUBAZIONI, RUBINETTERIE E ACCESSORI
11. L'APPARATO E LA CASSETTA FORMADANTE SARAN RIMOSSO COMPRESI TUTTE TUBAZIONI, RUBINETTERIE E ACCESSORI
12. L'ESTRATTORE SARAN RIMOSSO COMPRESI TUTTI GLI ACCESSORI
13. GLI IMPIANTI ALL'INTERNO DELLE CELLE FRIGORIFERE SARANNO RIMOSSI COMPRESI TUTTI GLI ACCESSORI
14. IL CANALE SARAN RIMOSSO COMPRESI TUTTI GLI STAFFAGGI E ACCESSORI
15. IL BIFIDE SARAN RIMOSSO COMPRESI TUTTE LE TUBAZIONI, RUBINETTERIE E ACCESSORI
16. TUTTI GLI IMPIANTI ALL'INTERNO DELLO SCAMBIATO E IL MATERIALE DEPOSITATO (TUBI, COMBINAZIONI, CANALI E COI) SARANNO RIMOSSI
17. IL SERBATOIO ESISTENTE SARAN RIMOSSO COMPRESO LO STAFFAGGIO, LE TUBAZIONI E GLI ACCESSORI
18. IL CONDIZIONATORE SARAN RIMOSSO COMPRESI TUTTI GLI ACCESSORI
19. IL CONDIZIONATORE SARAN RIMOSSO COMPRESI TUTTI GLI ACCESSORI
20. TUTTE LE TUBAZIONI ESTERNE SARANNO RIMOSSI COMPRESI STAFFAGGI E ACCESSORI
21. LA COPPA, ESISTENTE SARAN RIMOSSA COMPRESI STAFFAGGI E ACCESSORI
22. TUTTE LE APPARECCHIATURE INTERNE AL LABORATORIO SARANNO RIMOSSI COMPRESI STAFFAGGI E ACCESSORI
23. L'UNITA' DI TRATTAMENTO ARIA SARAN RIMOSSA COMPRESI CANALI, STAFFAGGI E ACCESSORI
24. TUTTI I MACCHINARI E IMPIANTI SARANNO RIMOSSI COMPRESI CANALI, TUBI, STAFFAGGI E ACCESSORI
25. IL MACCHINARIO SARAN SPOSTATO CON TUTTI GLI ACCESSORI E CONSEGNIATO ALLA COMMITTEA INCLUSO SMANTAGGIO E RIMONTAGGIO

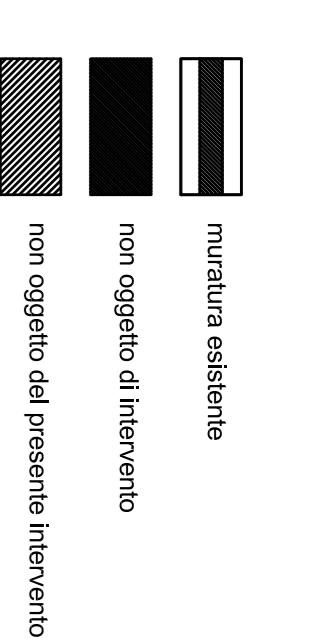


1 RIMOZIONE TIPO 25 Particolare



2 RIMOZIONE TIPO 25 Particolare

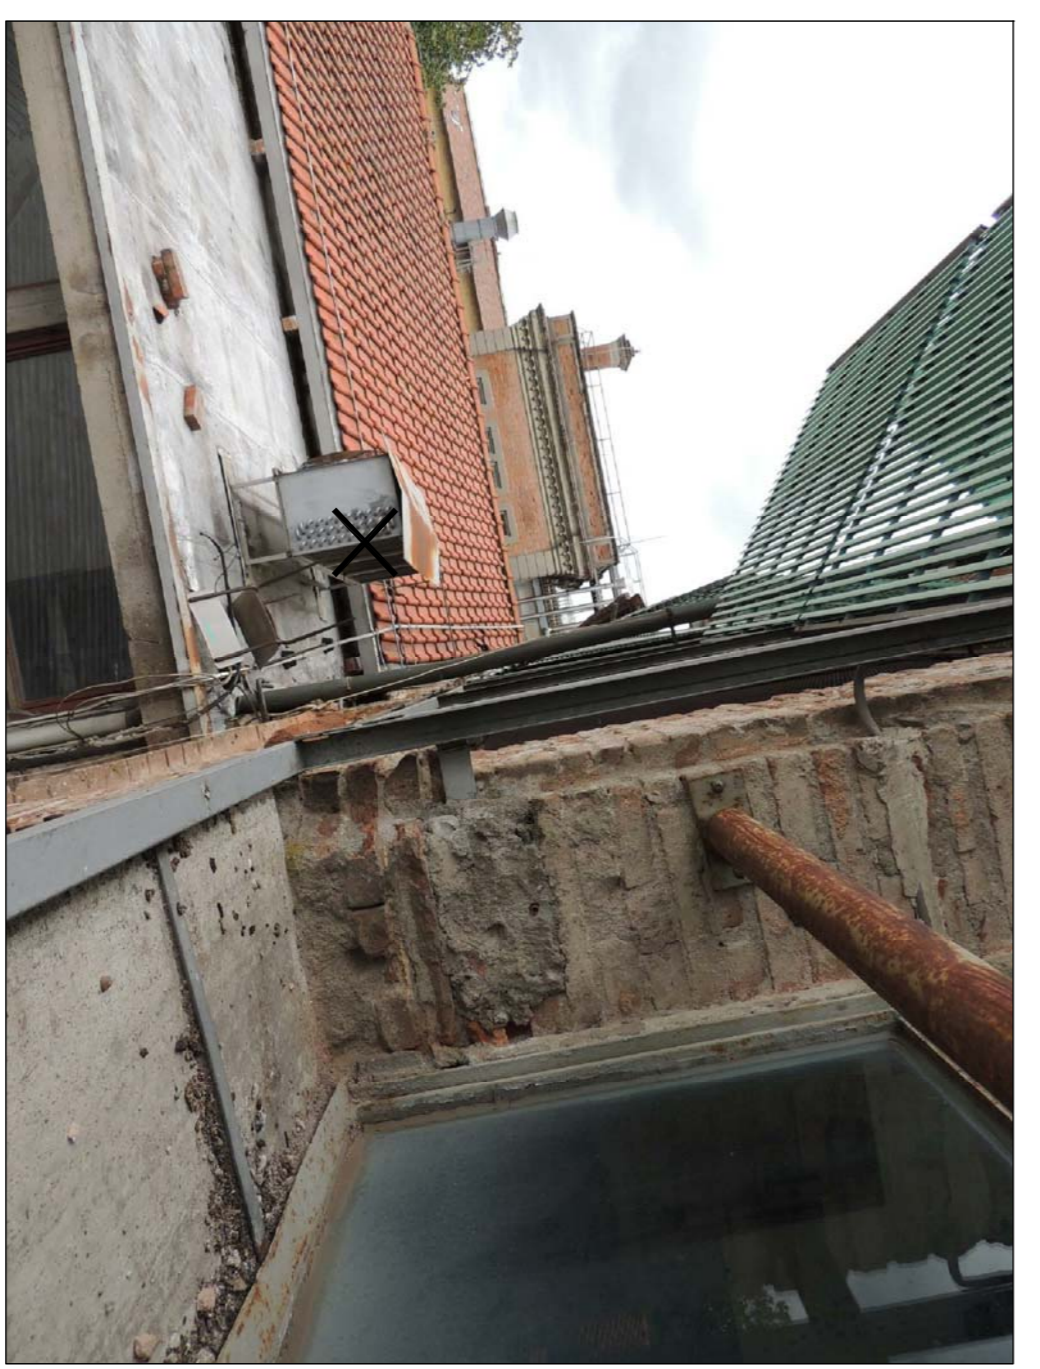

3 RIMOZIONE TIPO 25 Particolare

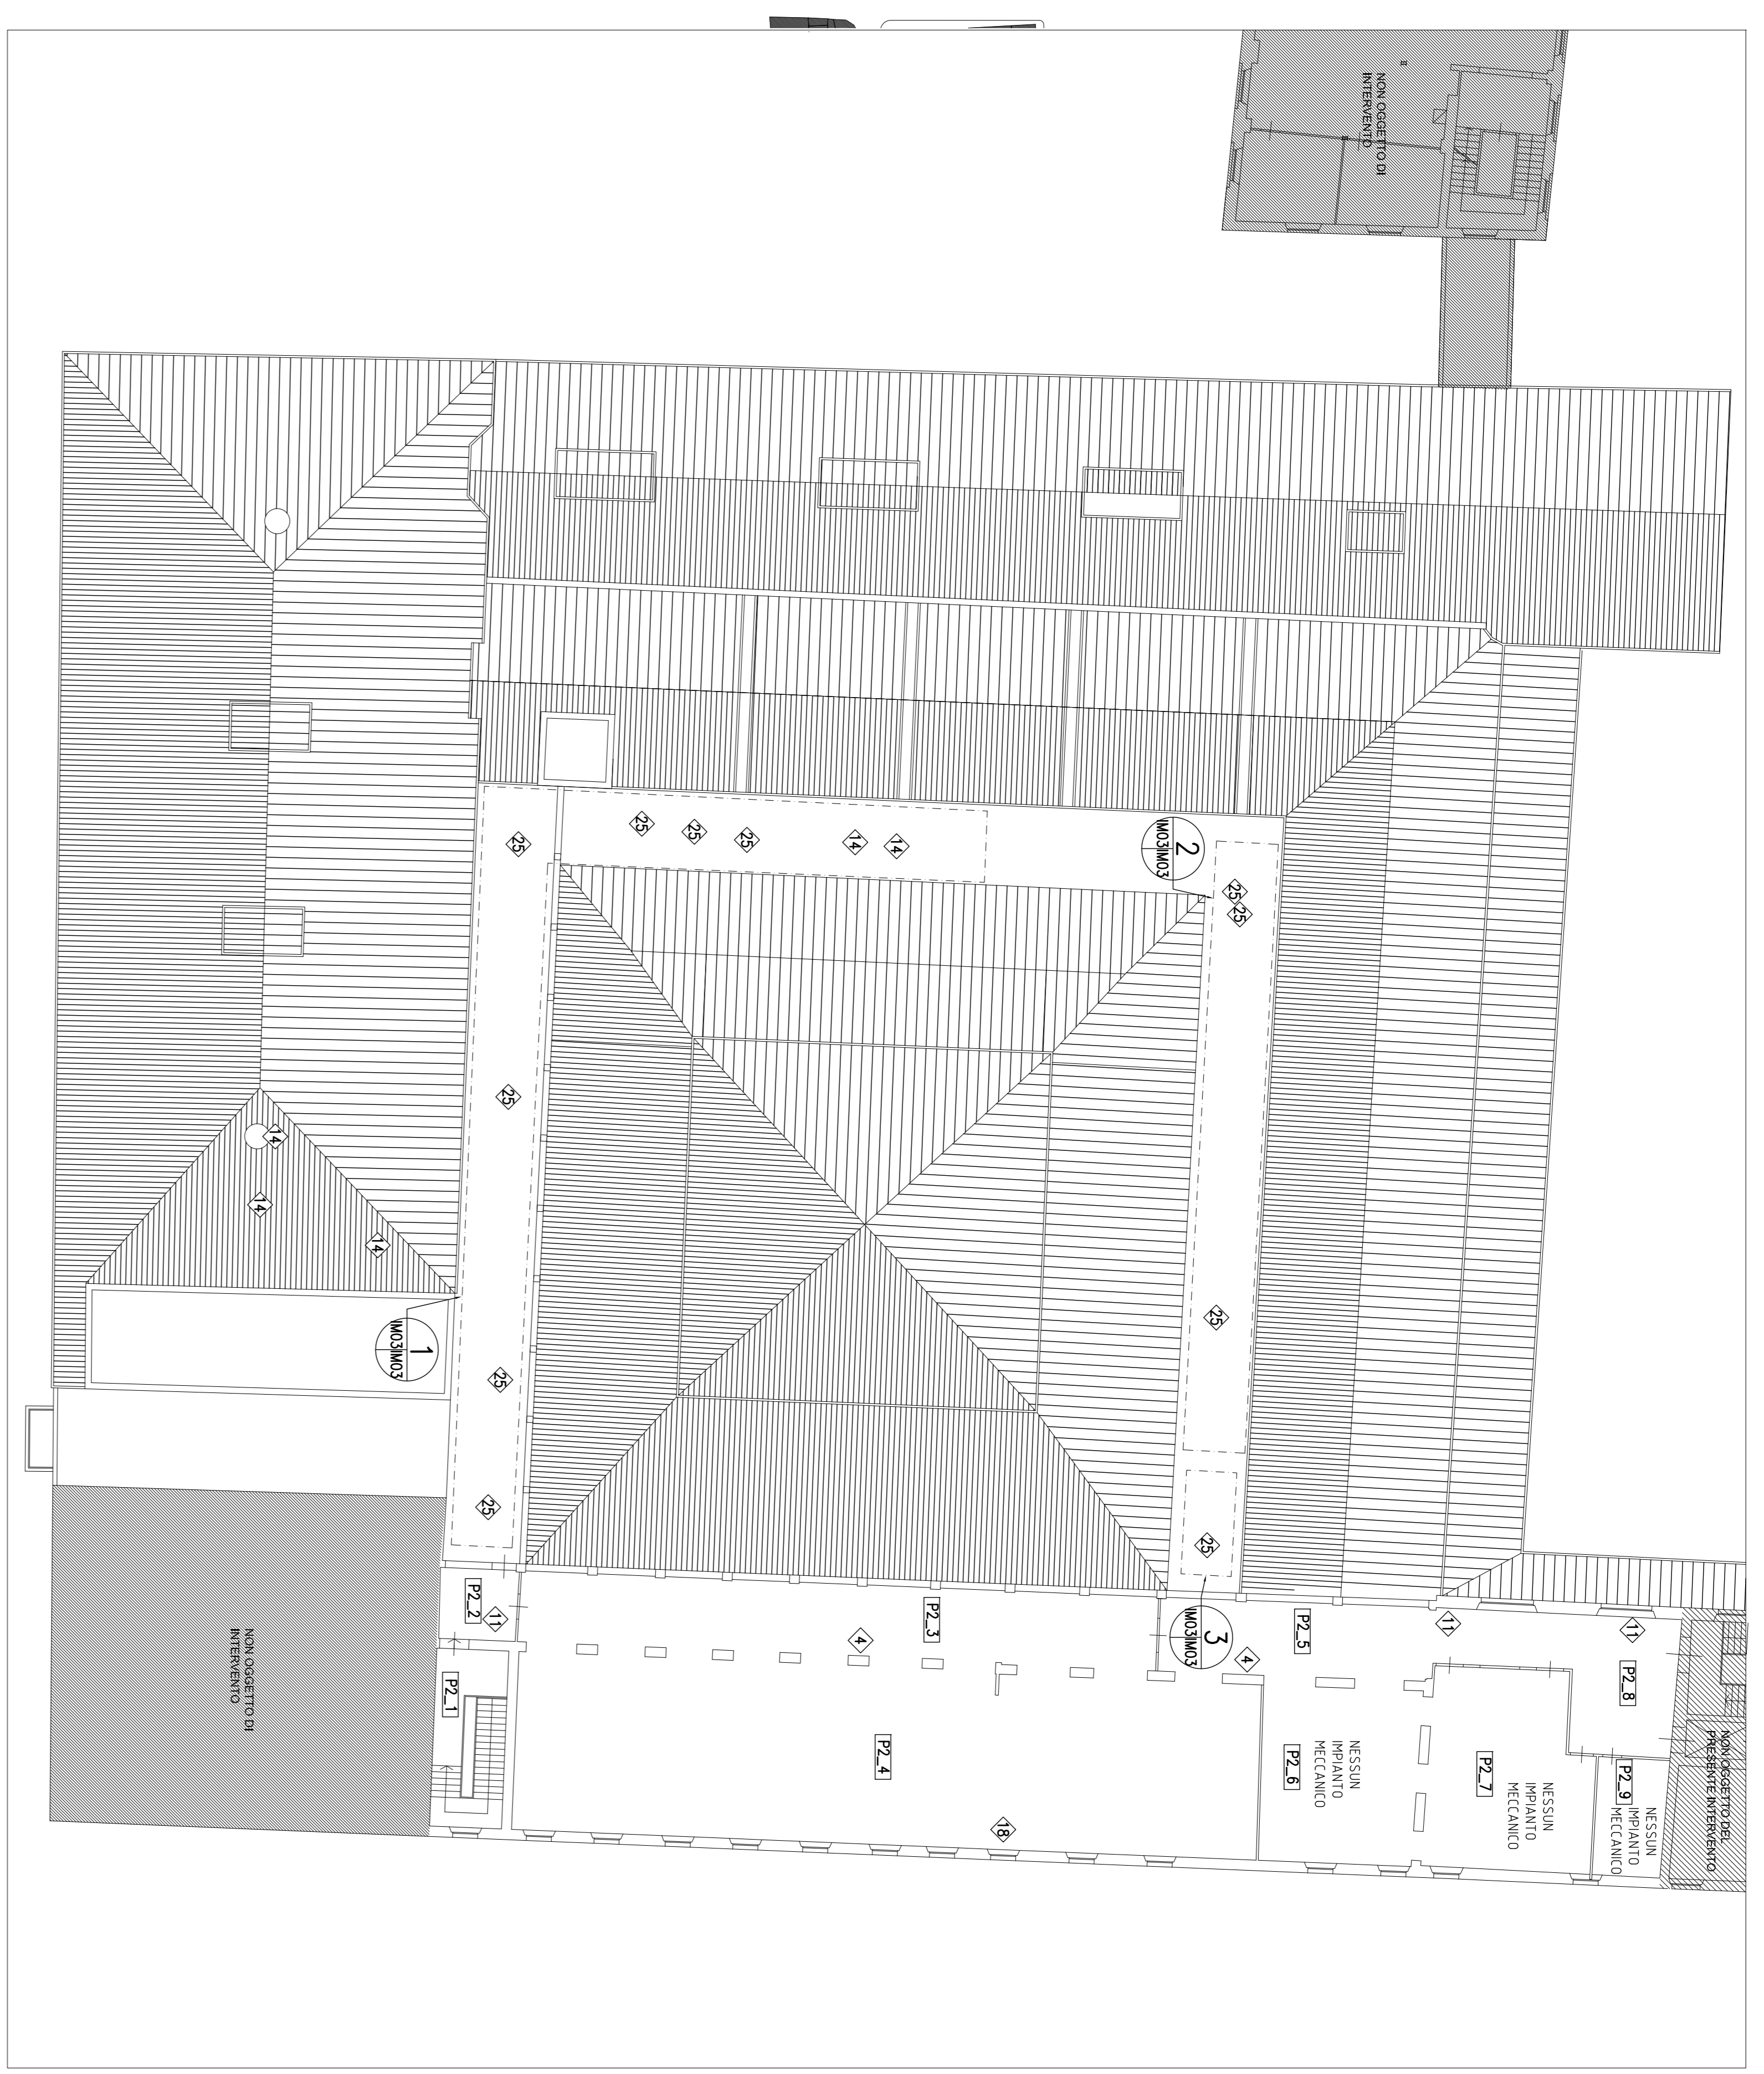

0	Revisione	Stampato il 2017	Pagina	Disegnato da	Verificato da	Verificato da