




UNIONE EUROPEA
 DI SVILUPPO REGIONALE



REPUBBLICA ITALIANA

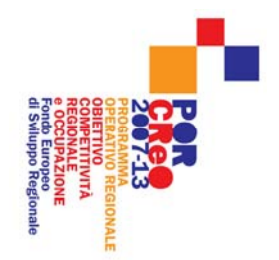

REGIONE
 TOSCANA



PIUSS
 LUCCA DENTRO

INTERVENTO DI RESTAURO DELL' EX CONVENTO DI SAN DOMENICO - EX MANIFATTURA TABACCHI
 Centro di competenza di tecnologie, arti e spettacolo

PROGETTO ESECUTIVO

RAGGRUPPAMENTO TEMPORANEO DI IMPRESE

UNIECO SOC. COOP.
 via Mecenate Palmi, 10 - 42124 - Reggio Emilia (RE) (Mandatari)

IMPRESA COSTRUZIONI EDILI E STRADALI DR. ING. MICHELE BRANCHI & C. Srl
 P.A.A. & Srl - via S. Giovanni, 10 - 55100 - Lucca (LU) (Mandatari)

P.A.A. & Srl - via S. Giovanni, 10 - 55100 - Lucca (LU) (Mandatari)

V. Costantini, 600 - 55100 - Lucca (Mandatari)

MARTINELLI IMPIANTI
 via del Progetto 45th s. Anna - 55100 - Lucca (LU) (Mandatari)

PROGETTO

COORDINAMENTO GENERALE
 ING. BRUNO PERSICHIETTI
 via G. Beccacodi, 20 - 55100 - Lucca (LU)

ING. RICCARDO PALLINI
 via G. Beccacodi, 20 - 55100 - Lucca (LU)

ING. CARLO PALLINI
 via G. Beccacodi, 20 - 55100 - Lucca (LU)

ING. CARLO PALLINI
 via G. Beccacodi, 20 - 55100 - Lucca (LU)


Revisione	Data	Prima emissione	Descrizione	Elaborato da	Verificato da	Validato da
0	Settembre 2103					

LISTA DEI SIMBOLI DISEGNI MECCANICI E IDRAULICI


Simbolo	Descrizione
N 1" / 4	TUBAZIONE E COLONNA MONTANTE ACQUA IMPIANTO ANTINCENDIO IN ACCIAIO CONFORME UNI EN 10225-10224-PROTETTA DAL GELIO E DAL FUOCO OVE NECESSARIO
(C)	DISCESA FLUSSO
(S)	SALITA FLUSSO
(D)	DIREZIONE DEL FLUSSO
(S)	Simbolo grafico collegamento di tubazioni o stacco di tubazione
(S)	Simbolo grafico attraversamento di tubazioni non complanari e prone di collegamenti
(E) CO ₂	ESTINTORE A CO ₂ PORTATILE DA 5 kg
(E) P	ESTINTORE PORTATILE A POLVERE
(V) V/F	ATTACCO V/F UNI 70
(S) UNI DN25	NASPO UNI DN25
(S) UNI DN45	IDRANTE UNI DN45
(---)	COMPARTIMENTAZIONE REL/ELI 60
(---)	COMPARTIMENTAZIONE REL/ELI 120
(---)	NUMERO DI IDENTIFICAZIONE DEL PARTICOLARE
(---)	NUMERO DEL FOGLIO SU CUI IL PARTICOLARE E' DISEGNATO
(---)	NUMERO DEL FOGLIO SU CUI IL PARTICOLARE E' INDICATO
(---)	NUMERO DI IDENTIFICAZIONE DELLA SEZIONE
(---)	NUMERO DEL FOGLIO SU CUI IL PARTICOLARE E' DISEGNATO
(---)	NUMERO DEL FOGLIO SU CUI IL PARTICOLARE E' INDICATO

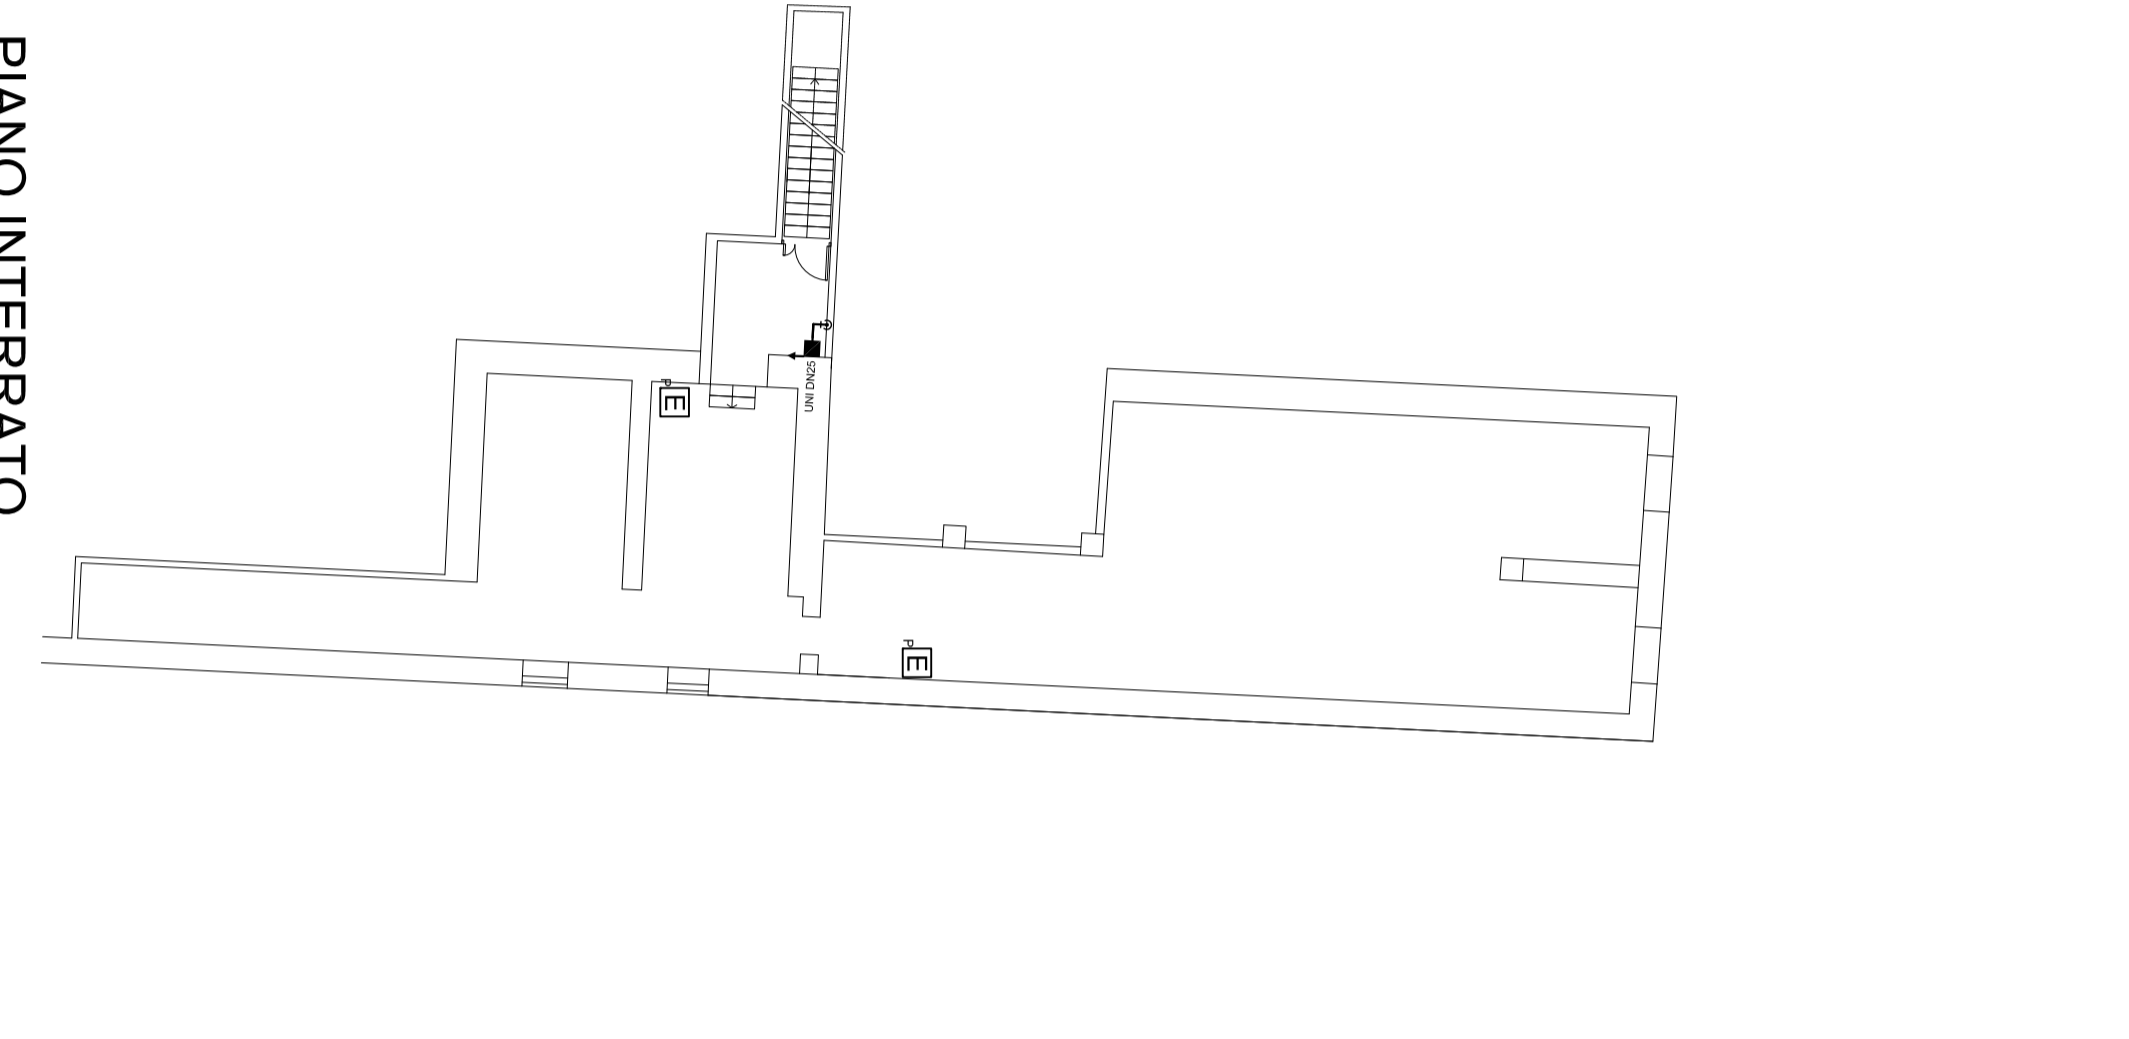


PIANO INTERRATO
 Impianto Antincendio
 1:200

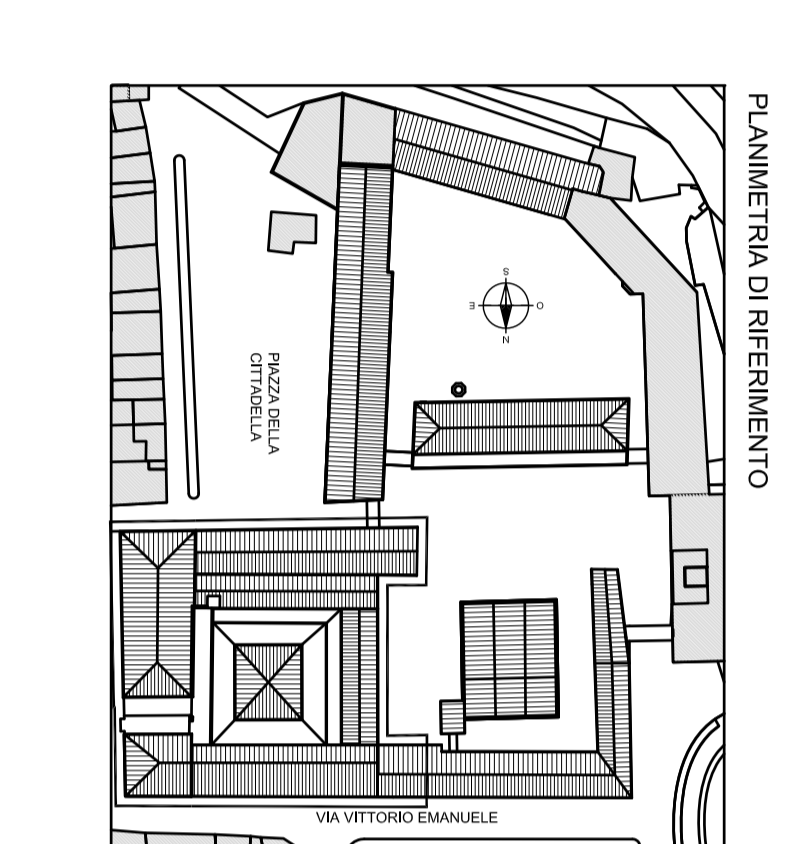

PLANIMETRIA DI RIFERIMENTO

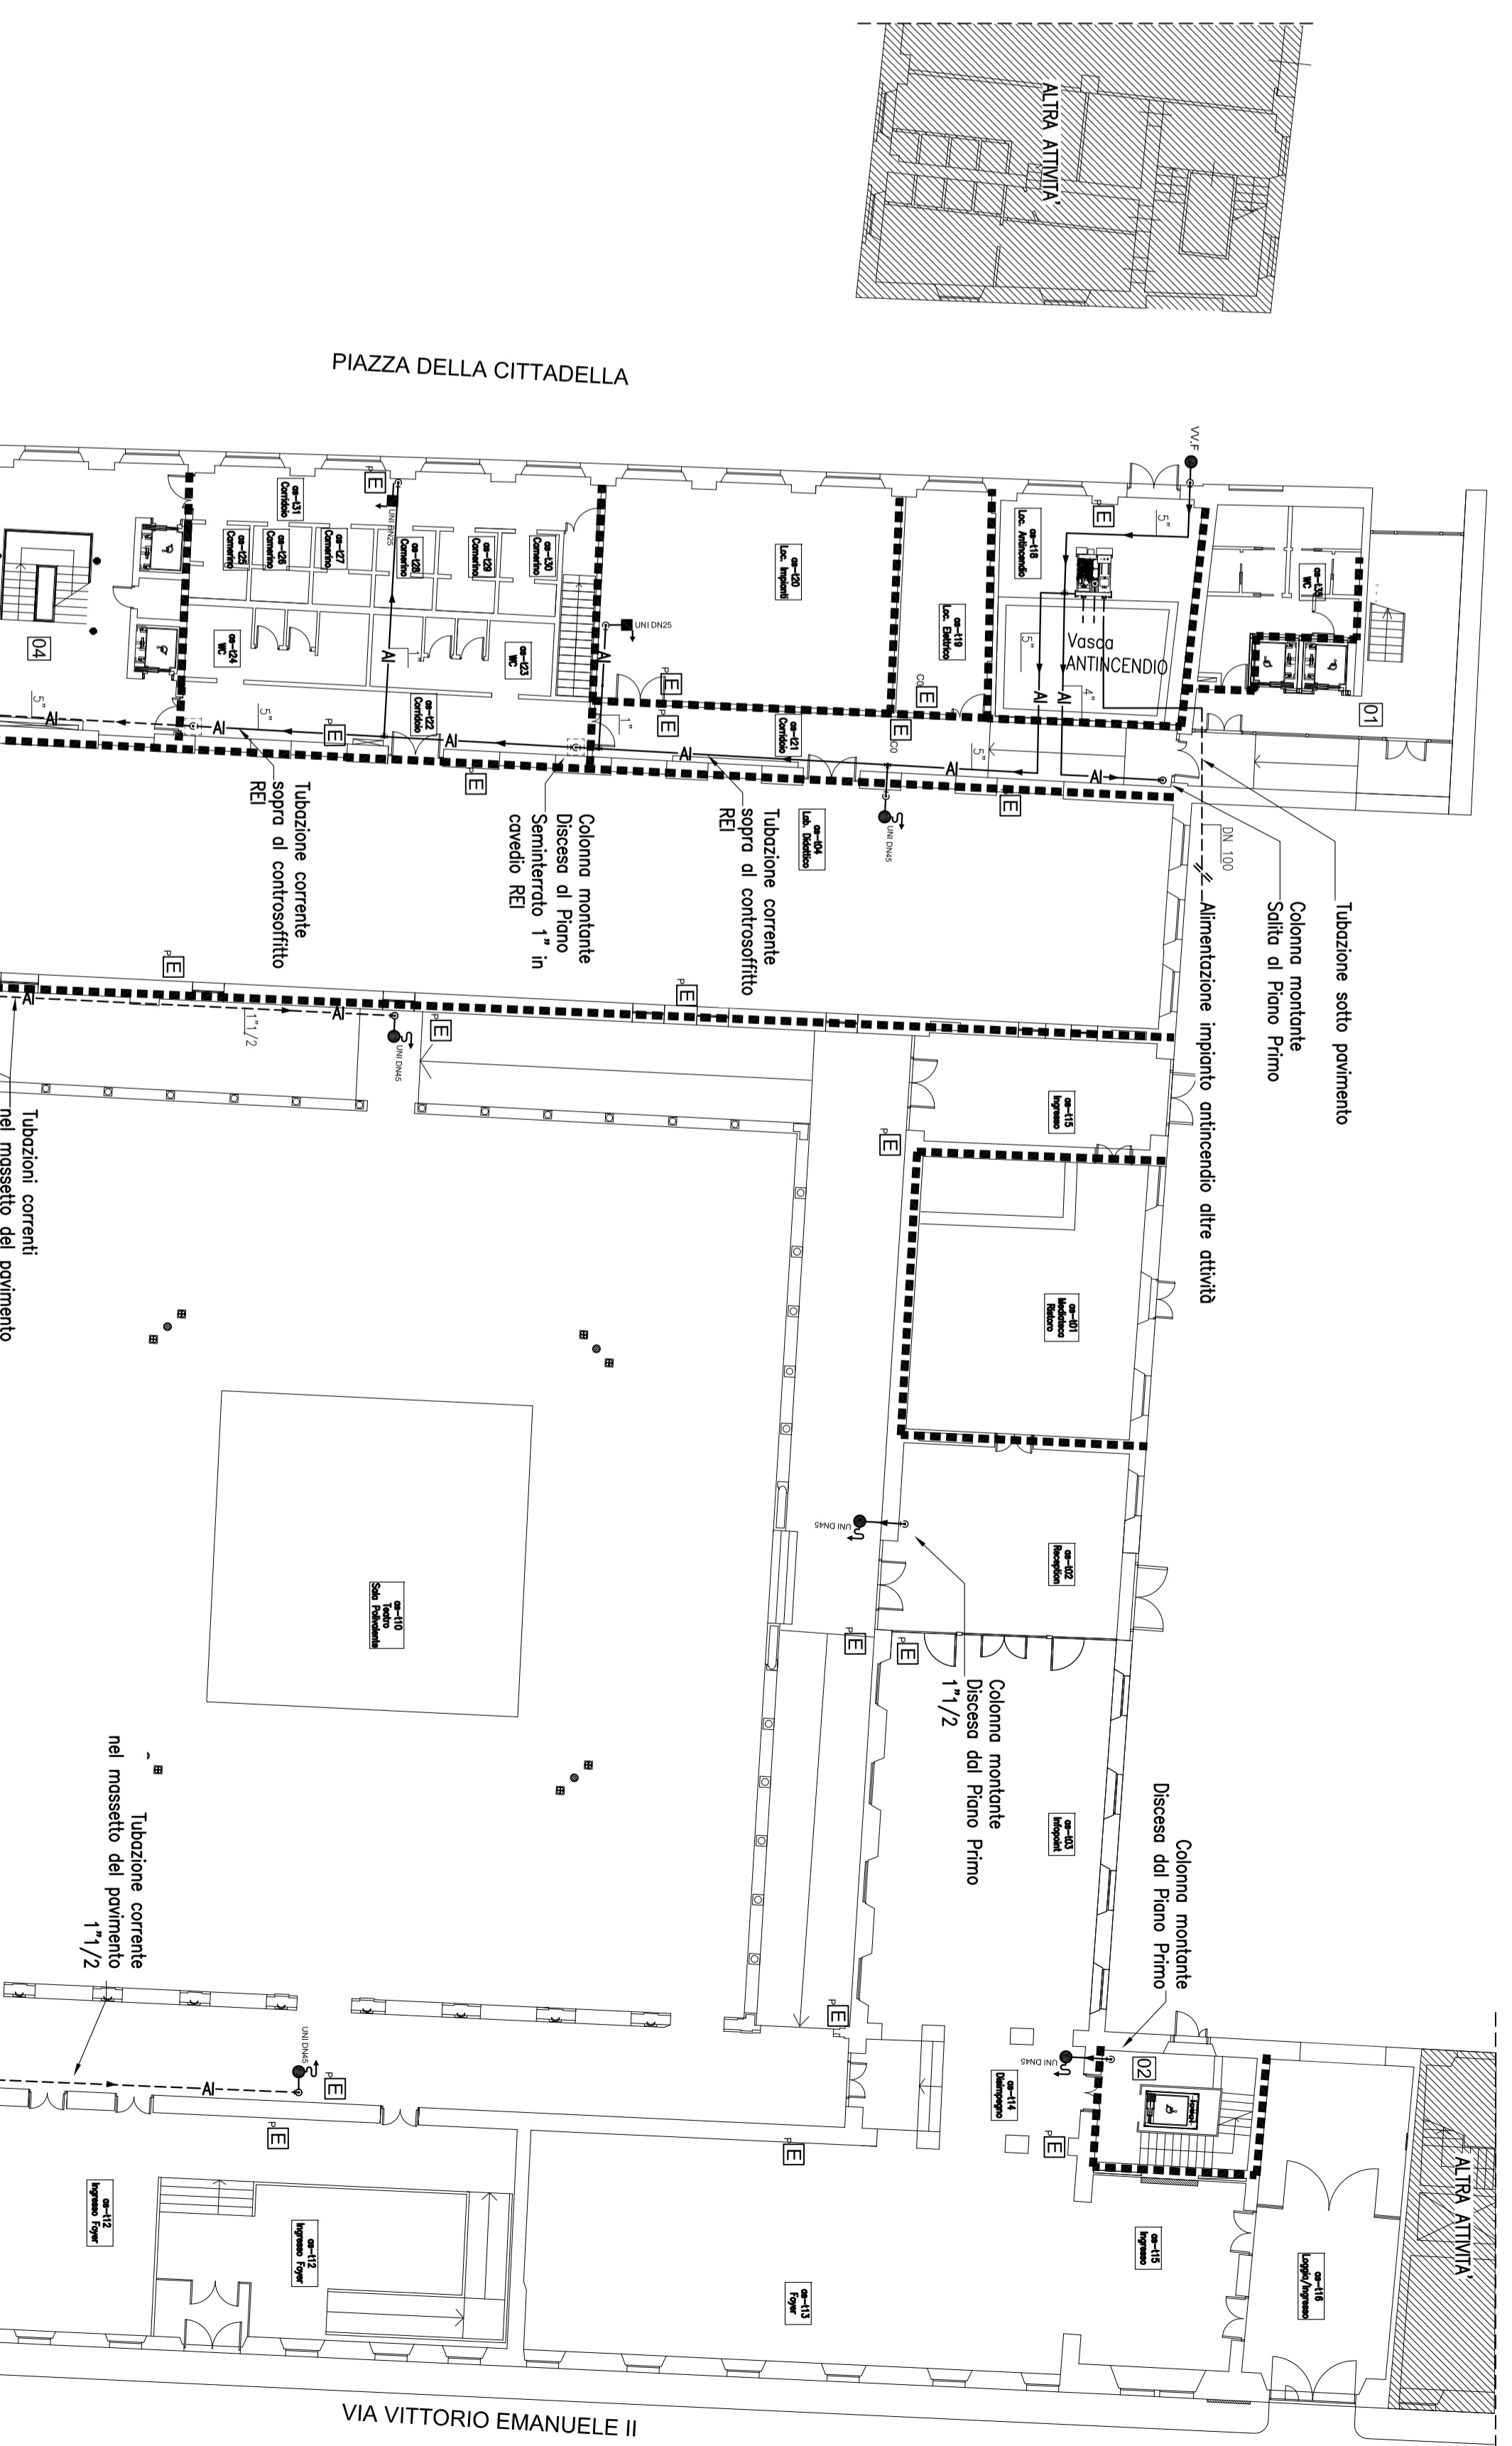

PIANO TERRA
 Impianto Antincendio
 1:200

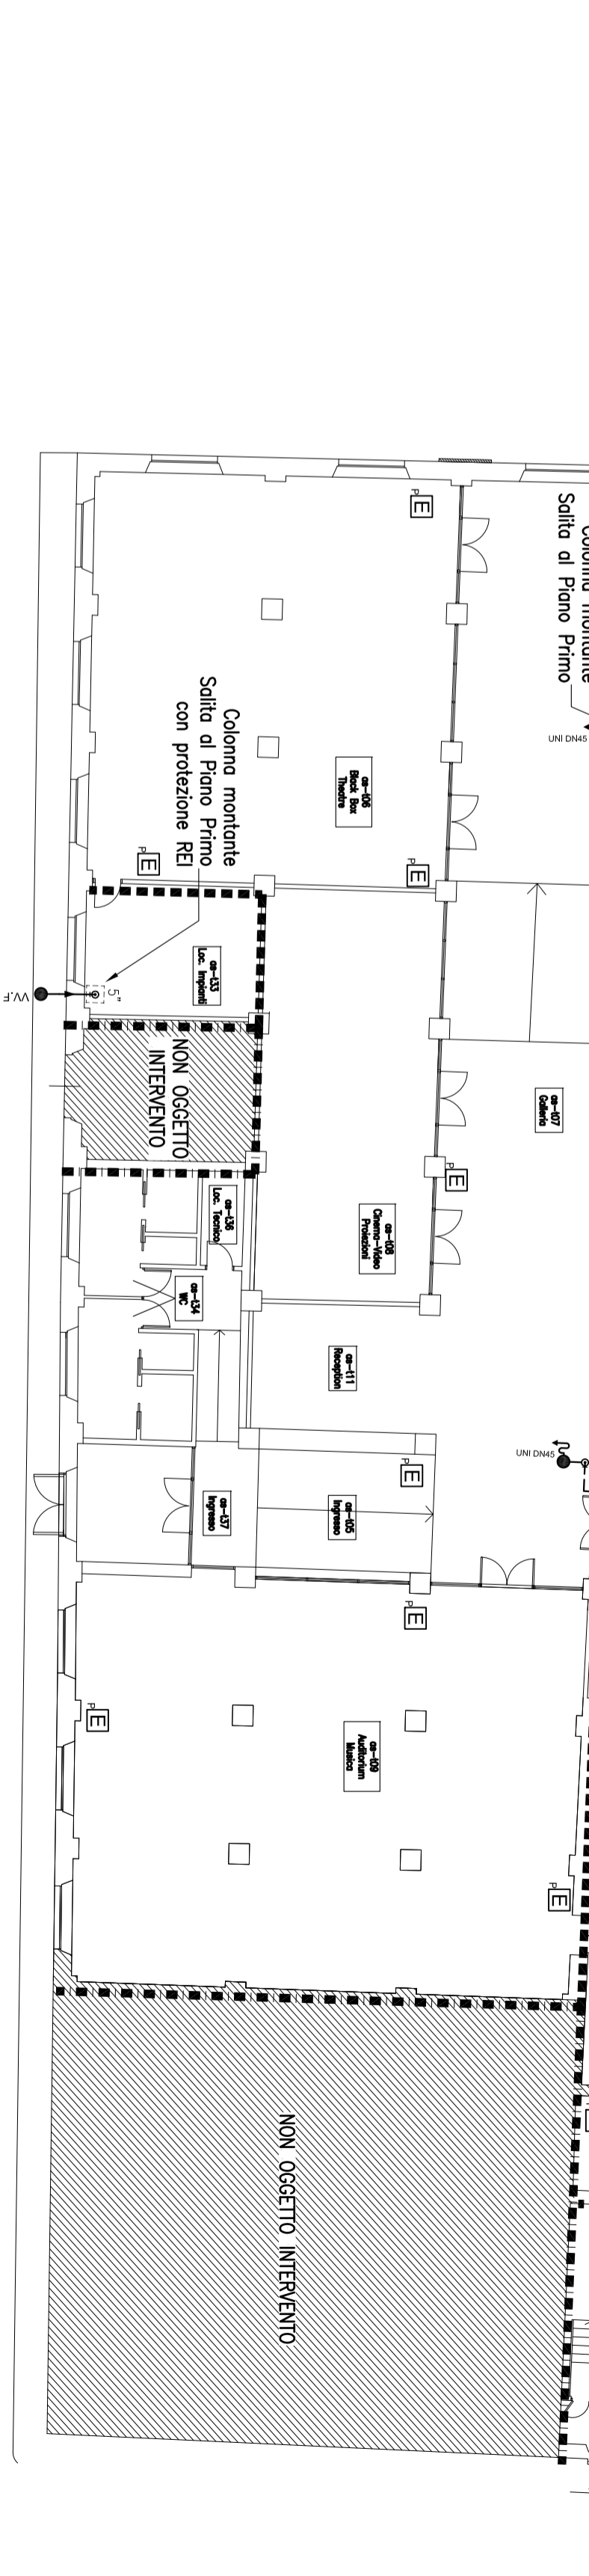

PIANO TERRA
 Impianto Antincendio
 1:200