



**PIUSS**  
LUCCA DENTRO

INTENIMENTO DI RESTAURO DELL'EX CONVENTO DI SAN DOMENICO -  
EX MANIFATTURA TABACCHI

PROGETTO IMPIANTI TERMOMECCANICI  
PROGETTO ESECUTIVO

RAAGGRUPPAMENTO TEMPORANEO DI IMPRESE

UNIECO SOC. COOP.  
via Mecenate 111, 0 - 42124 - Reggio Emilia (RE) (Mantovana)  
IMPRESA COSTRUZIONI EDILI E STRADALI ERM. MICHELE BRANCHI & C. srl  
via S. Maria 14, 0 - 59100 - Livorno (LI) (Mantovana)  
P.A.A. s.r.l.  
v. Castelletti, 800 - 55100 - Lucca (Mantovana)

MARTINELLI IMPIANTI  
via del Foggione 45/56 s. Anna - 55100 - Lucca (LU) (Mantovana)






**PROGETTO**  
COORDINAMENTO GENERALE  
Ing. BRUNO PERSICHELLI  
INGEGNERE CIVILE E AMBIENTALE  
N° 1121 Sezione A  
INDIPENDENTE - DALL'IMPRESA  
Pietro Carlo Pellegrini Architetto, via di Vespignolo, 3129 - Pozzolo - 55100 Lucca (LU)  
ARCHITETTO  
Pietro Carlo Pellegrini Architetto, via di Vespignolo, 3129 - Pozzolo - 55100 Lucca (LU)  
STRUTTURALE E IMPIANTI MECCANICI, ELETTRICI, PREVENZIONE INCENDI  
E COORDINAMENTO SICUREZZA FASE PROGETTAZIONE  
ALCE. CONSULTING S.r.l. con sede in via G. Beccardo, 20 - 56010 - Grosseto (GR)  
CONSULENTE PROGETTO RESTAURO  
Eugenio Vassallo Architetto, via Sordani Gallo, 54 - 50128 - Venezia Lido (VE)  
CONSULENTE PROGETTO STRUTTURALE  
Massimo D'ingraziopoli, Lungarno Simonelli, 10 - 56128 - Pisa (PI)  
CONSULENTE PROGETTO ARCHITETTONICO  
Assessorato Franco Architetto, N° 8/12, corso F.lli Cervi, 51 - 47188 - Pesceira (RN)



**AS**  
SISTEMA DI SUPERVISIONE E CONTROLLO  
APPARECCHIATURE CENTRALE TECNOLOGICA  
IM.TAV.21

www.regione.lucca.it/cev

Revisione	0	Settembre 21/03	Prima emissione
Data			
Descrizione			
Disegnato da	EFM	GS	BP
Verificato da			
Validato da			

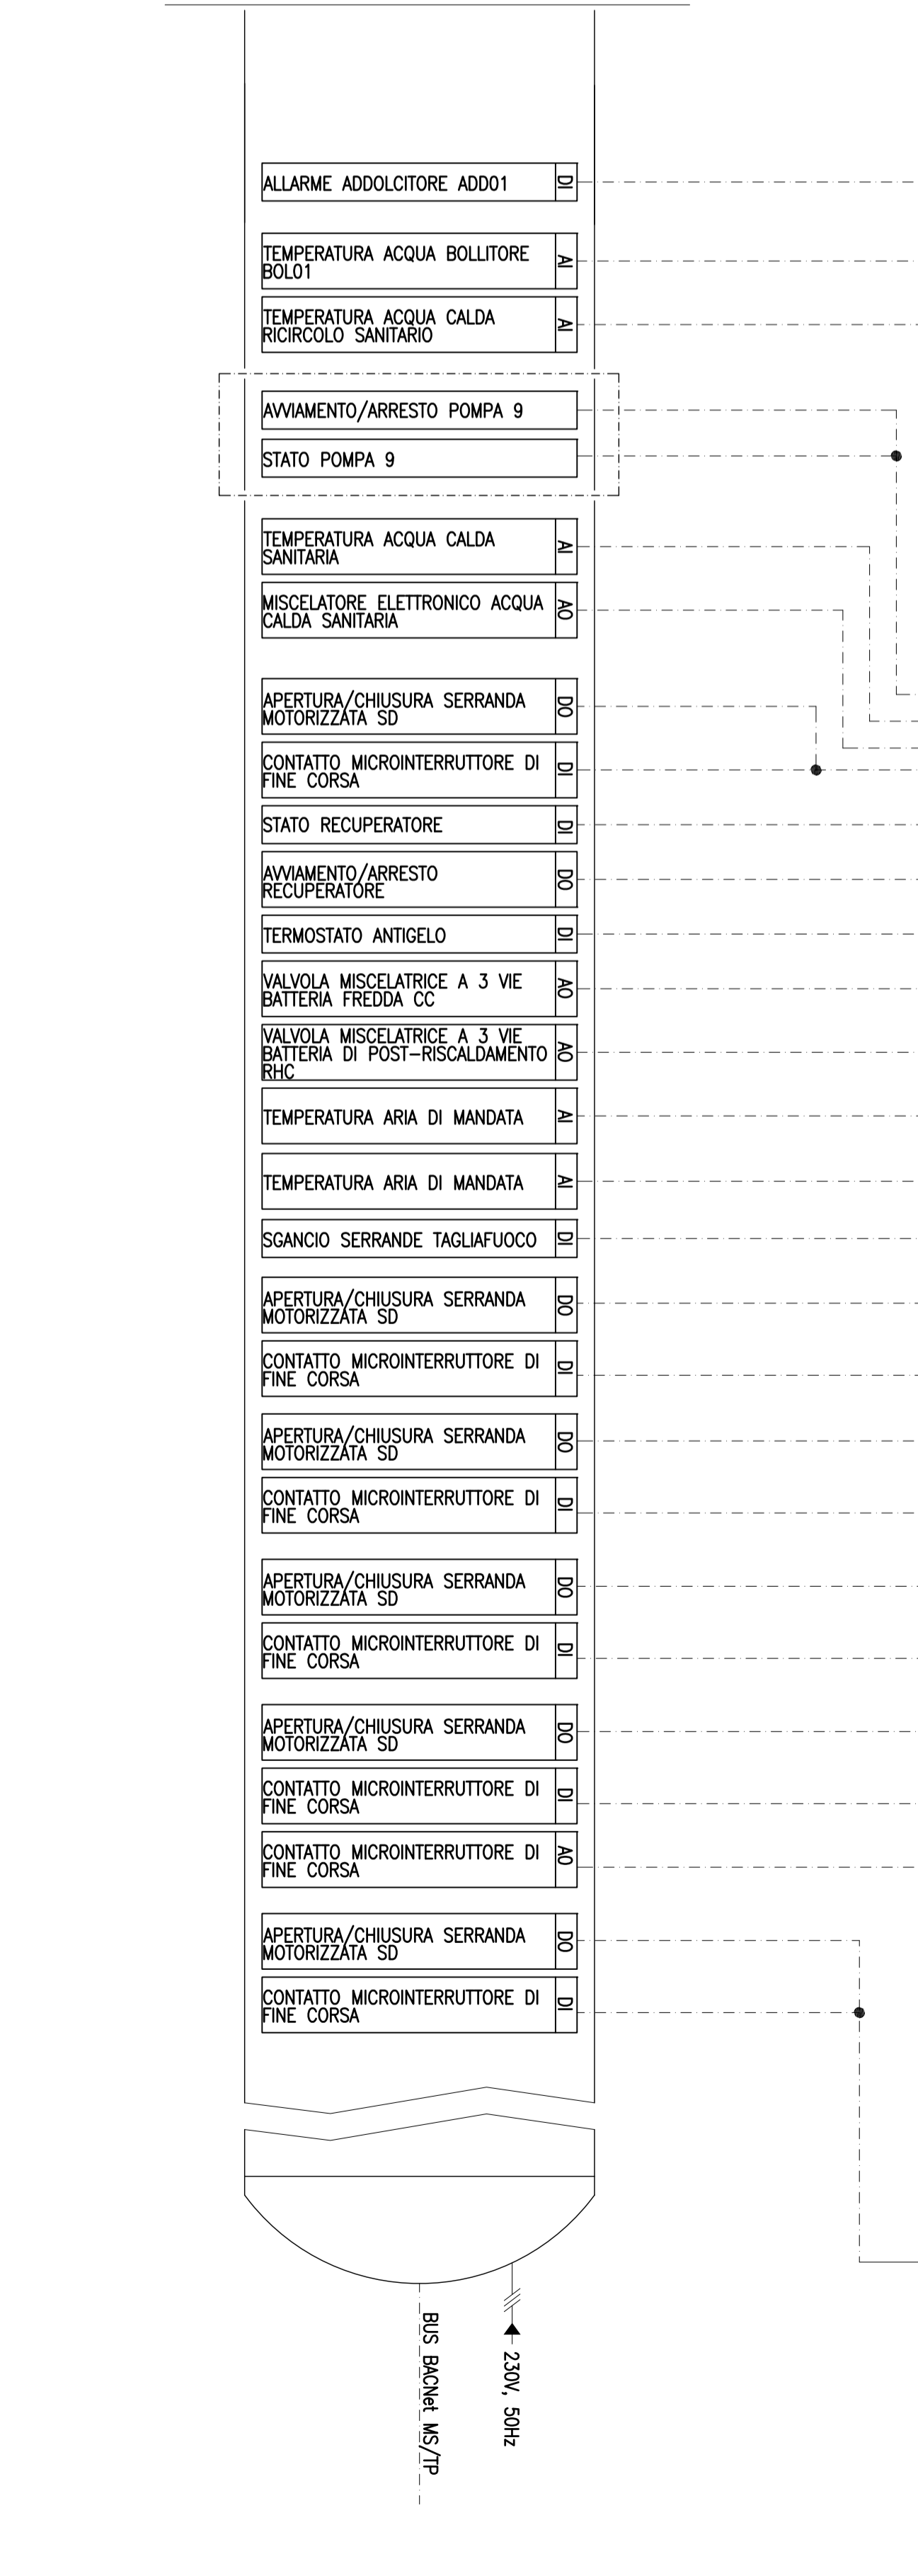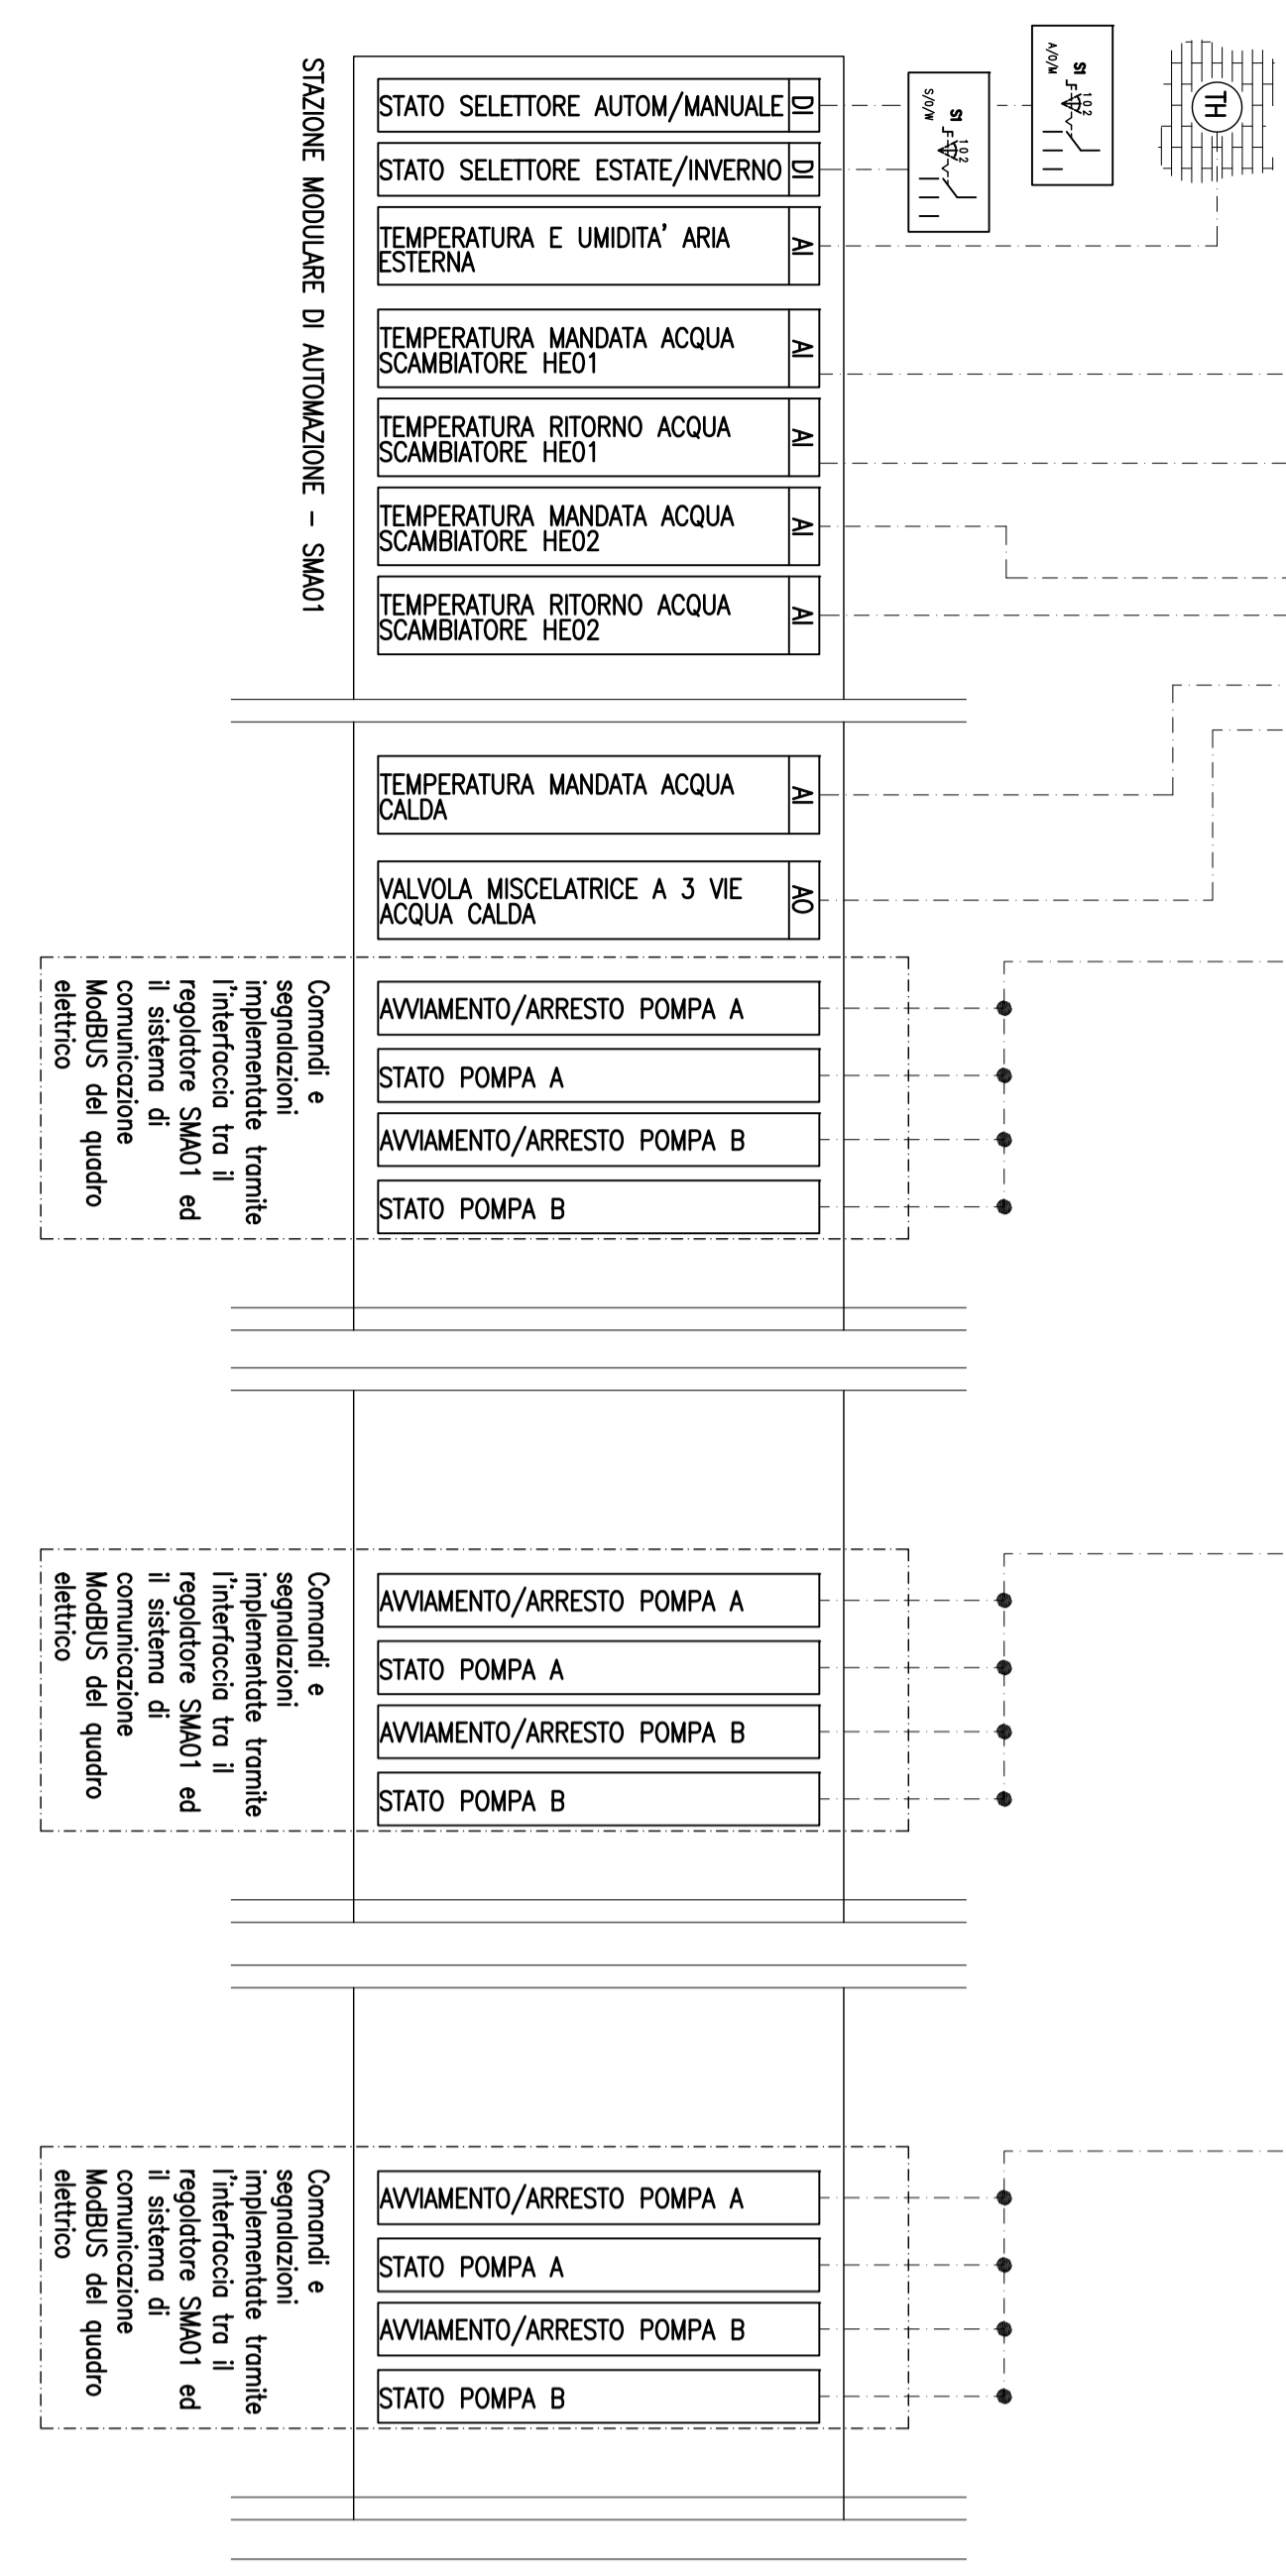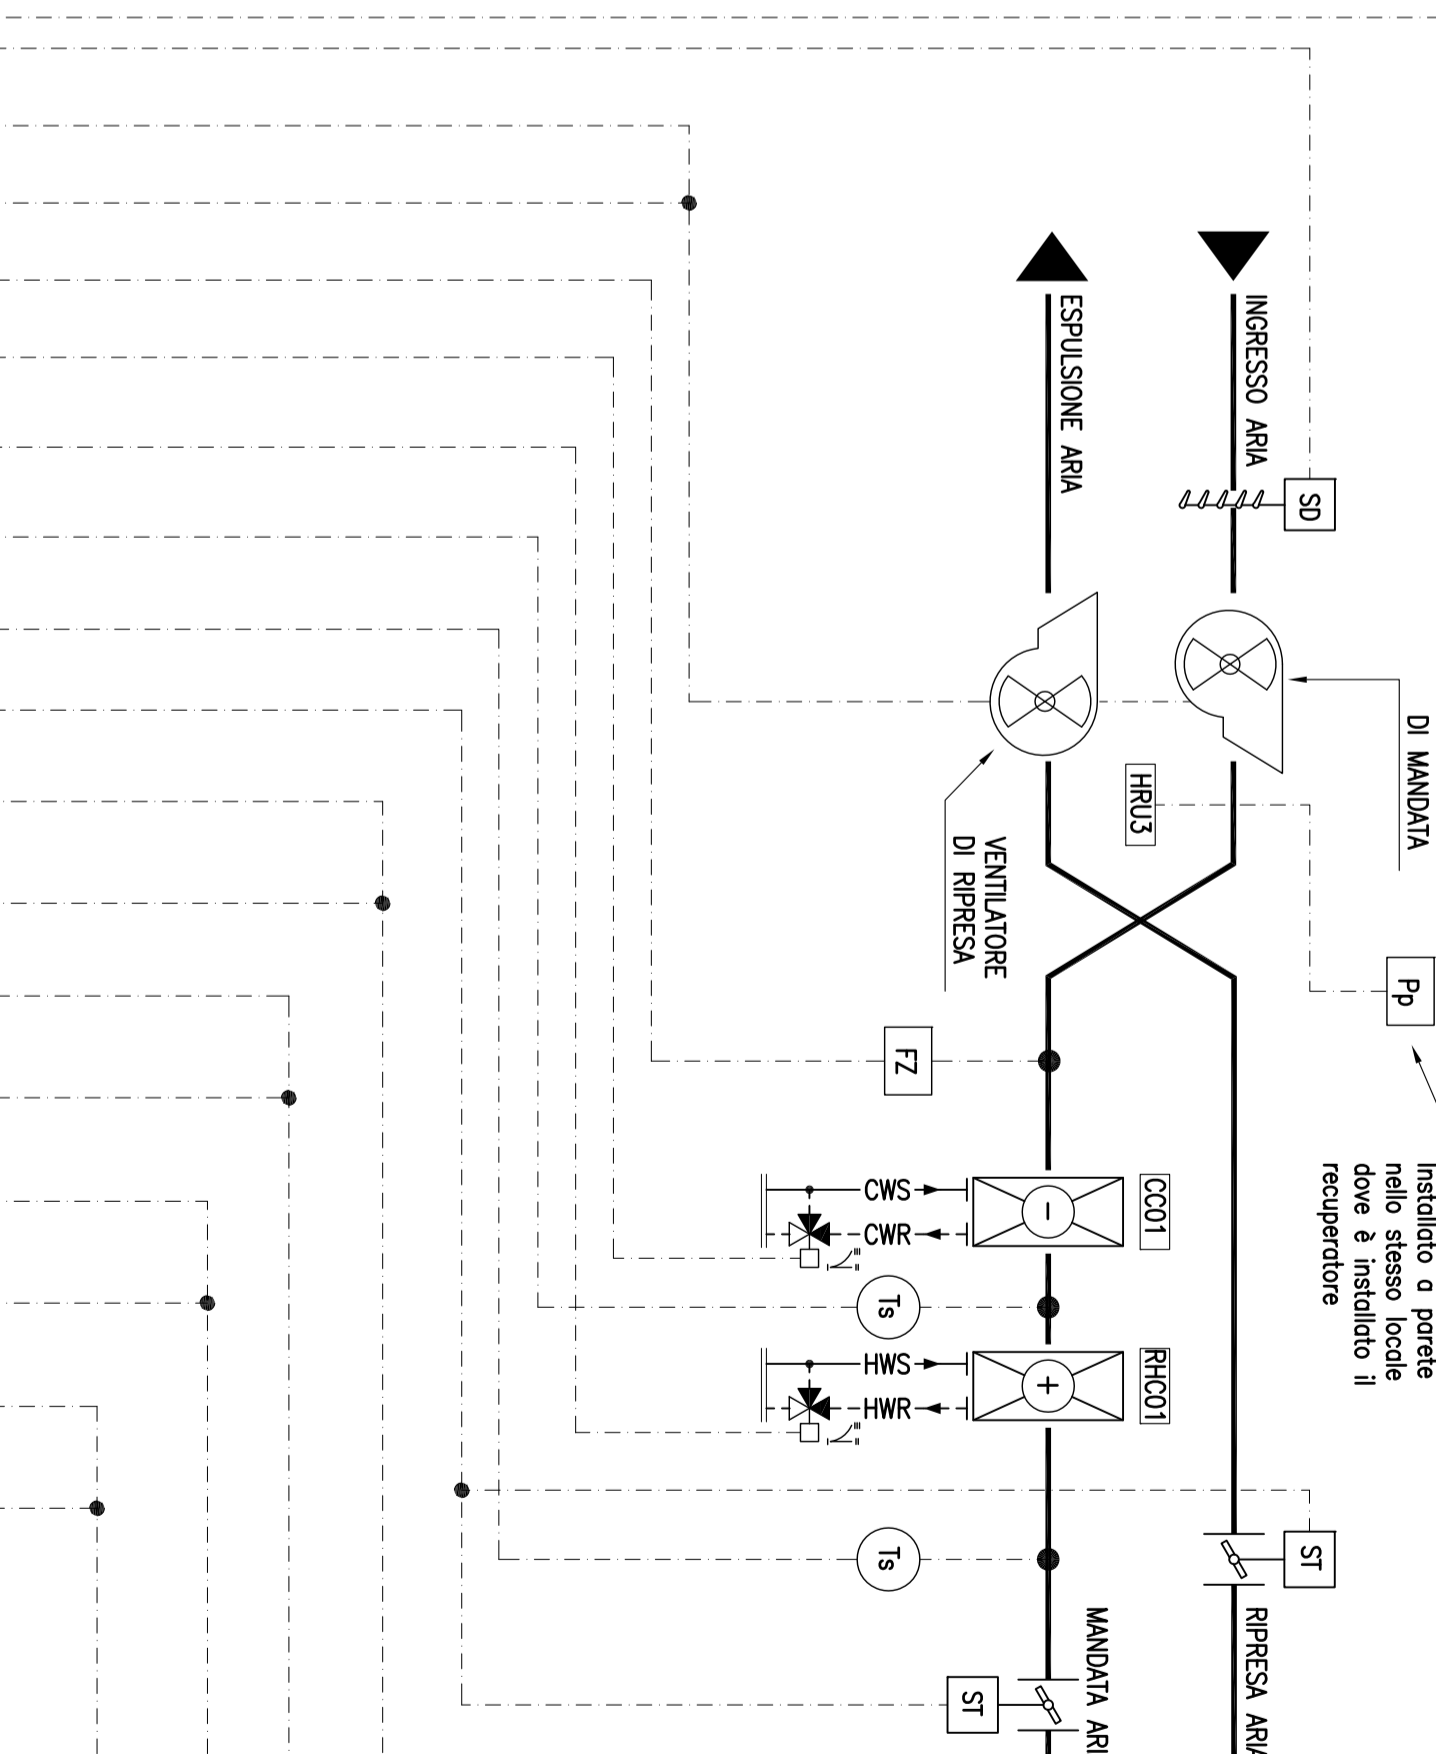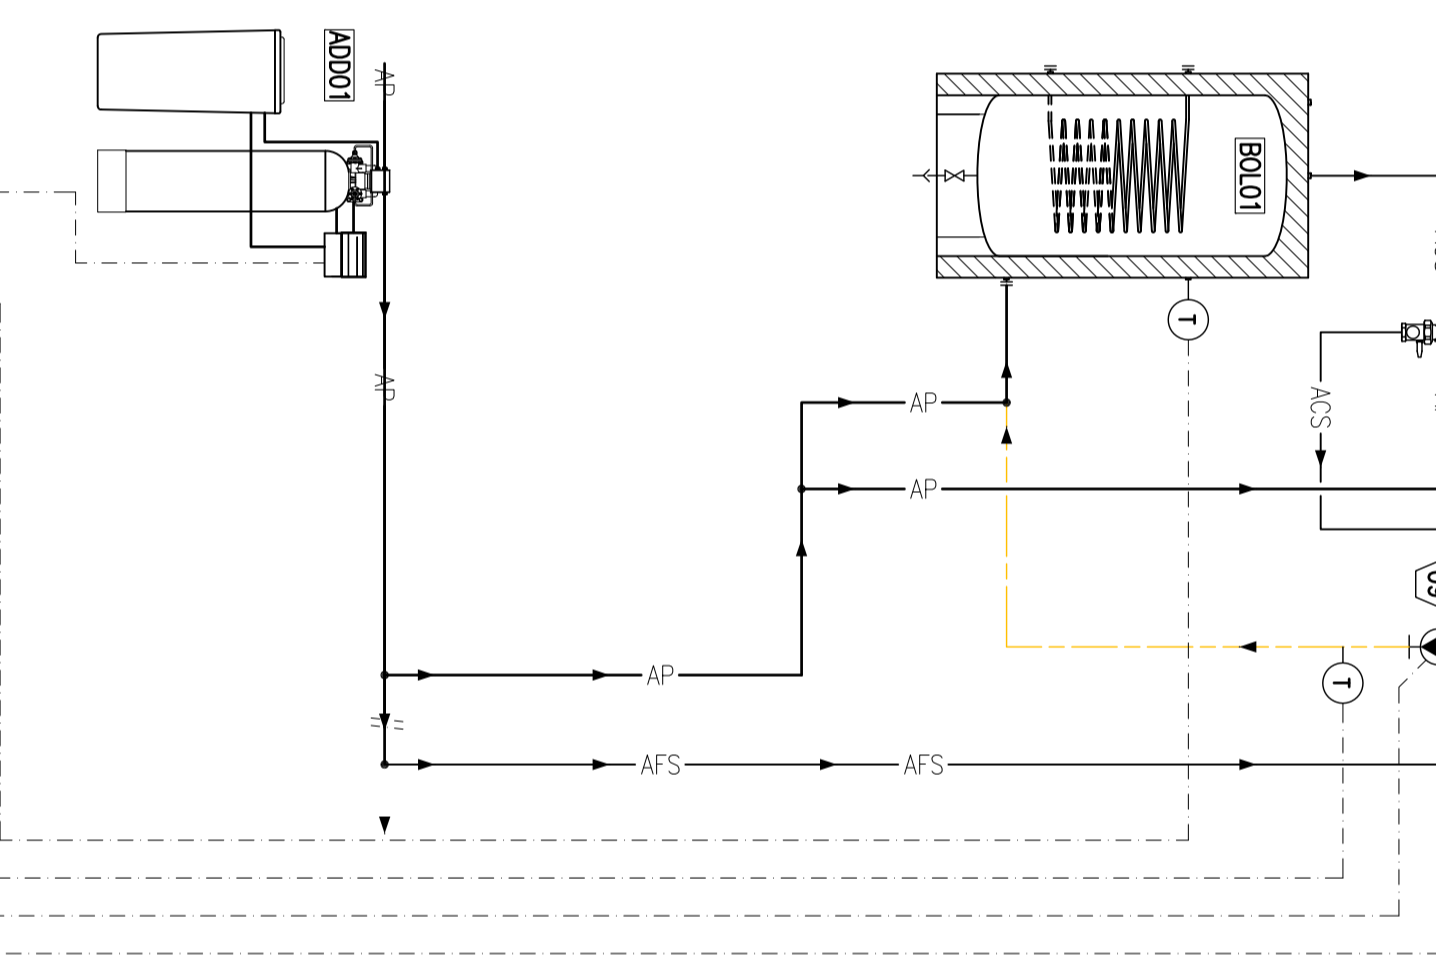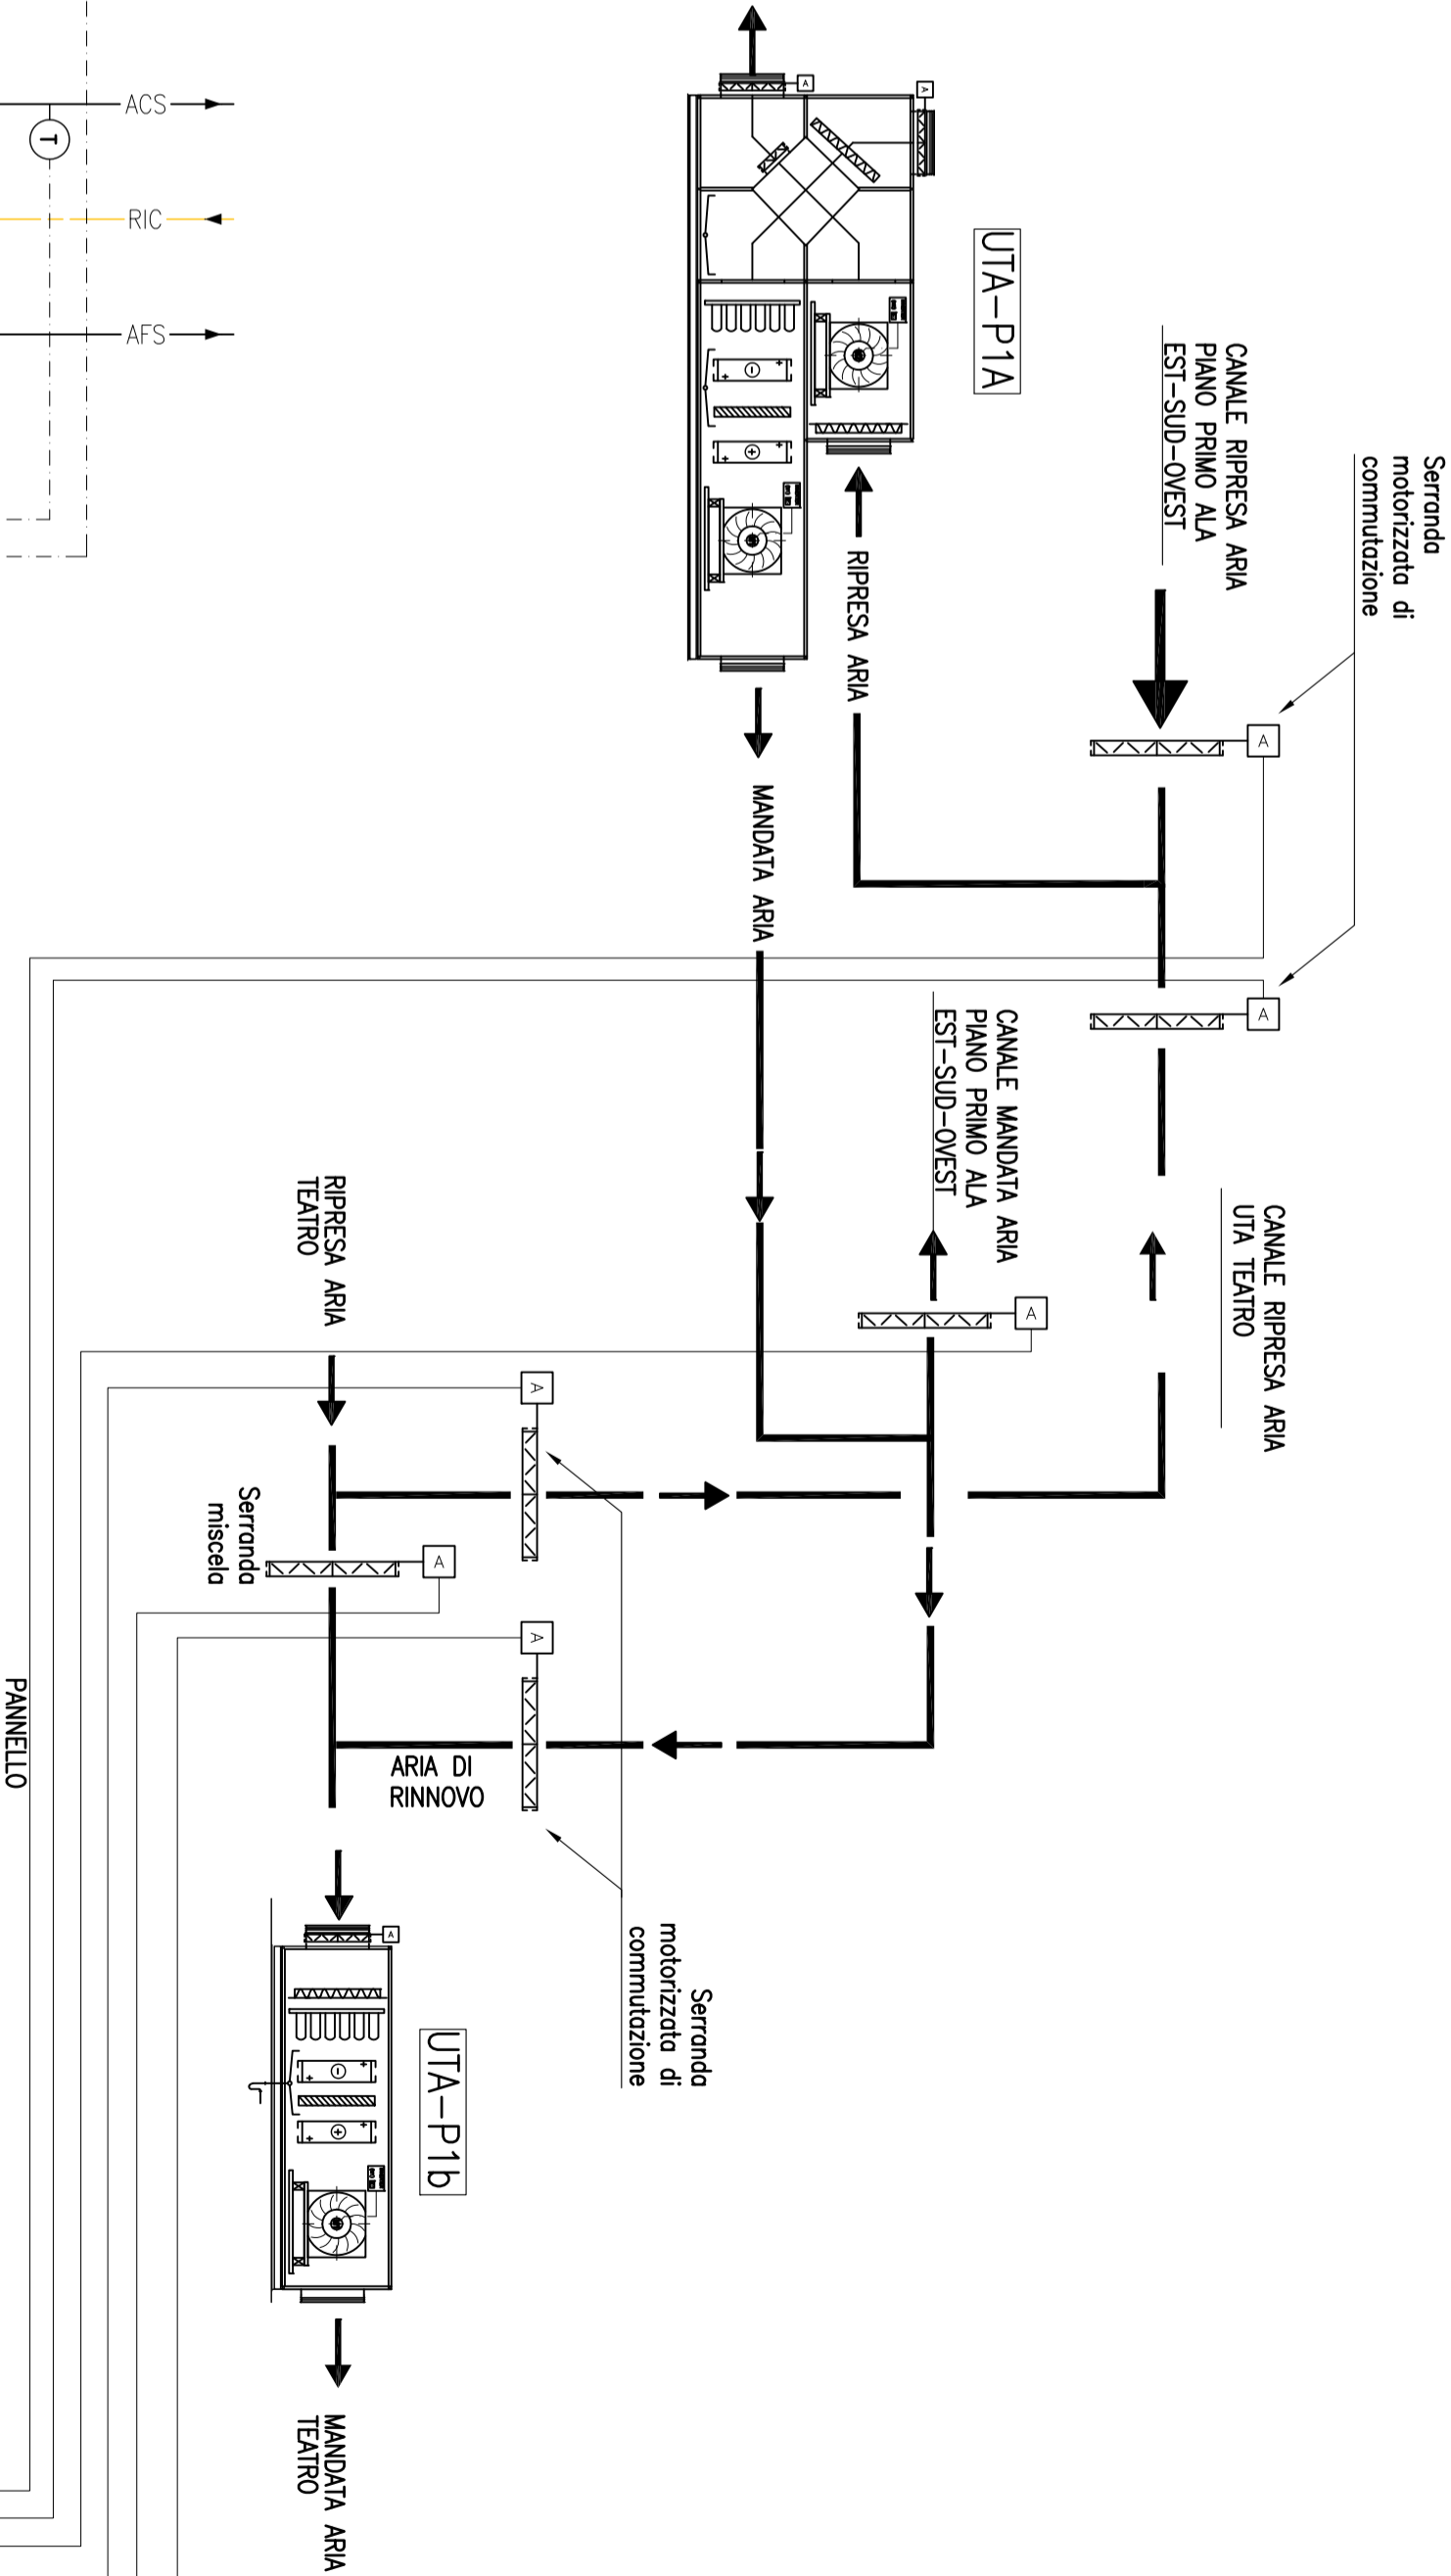

230V, 50Hz  
BUS BACKUP, NS/TP