

**CITTA' DI LUCCA**  
**Le ali tue idee**

**REGIONE TOSCANA**  
**PIUSS**  
**INVESTIRE IN TOSCANA**






**PROGETTO - STRUTTURALE METALLICA**  
**SEZIONI E PARTICOLARI**  
**ST.TAV.23**

**AS**

**PROGETTO ESECUTIVO**  
**RAFFINAMENTO TEMPORANEO DI IMPRESE**



**PROGETTO**  
**CONSULENZA PROGETTO STRUTTURALE**  
**CONSULENZA PROGETTO ARCHITETTONICO**

**PROGETTO STRUTTURALE METALLICA**  
**SEZIONI E PARTICOLARI**  
**ST.TAV.23**

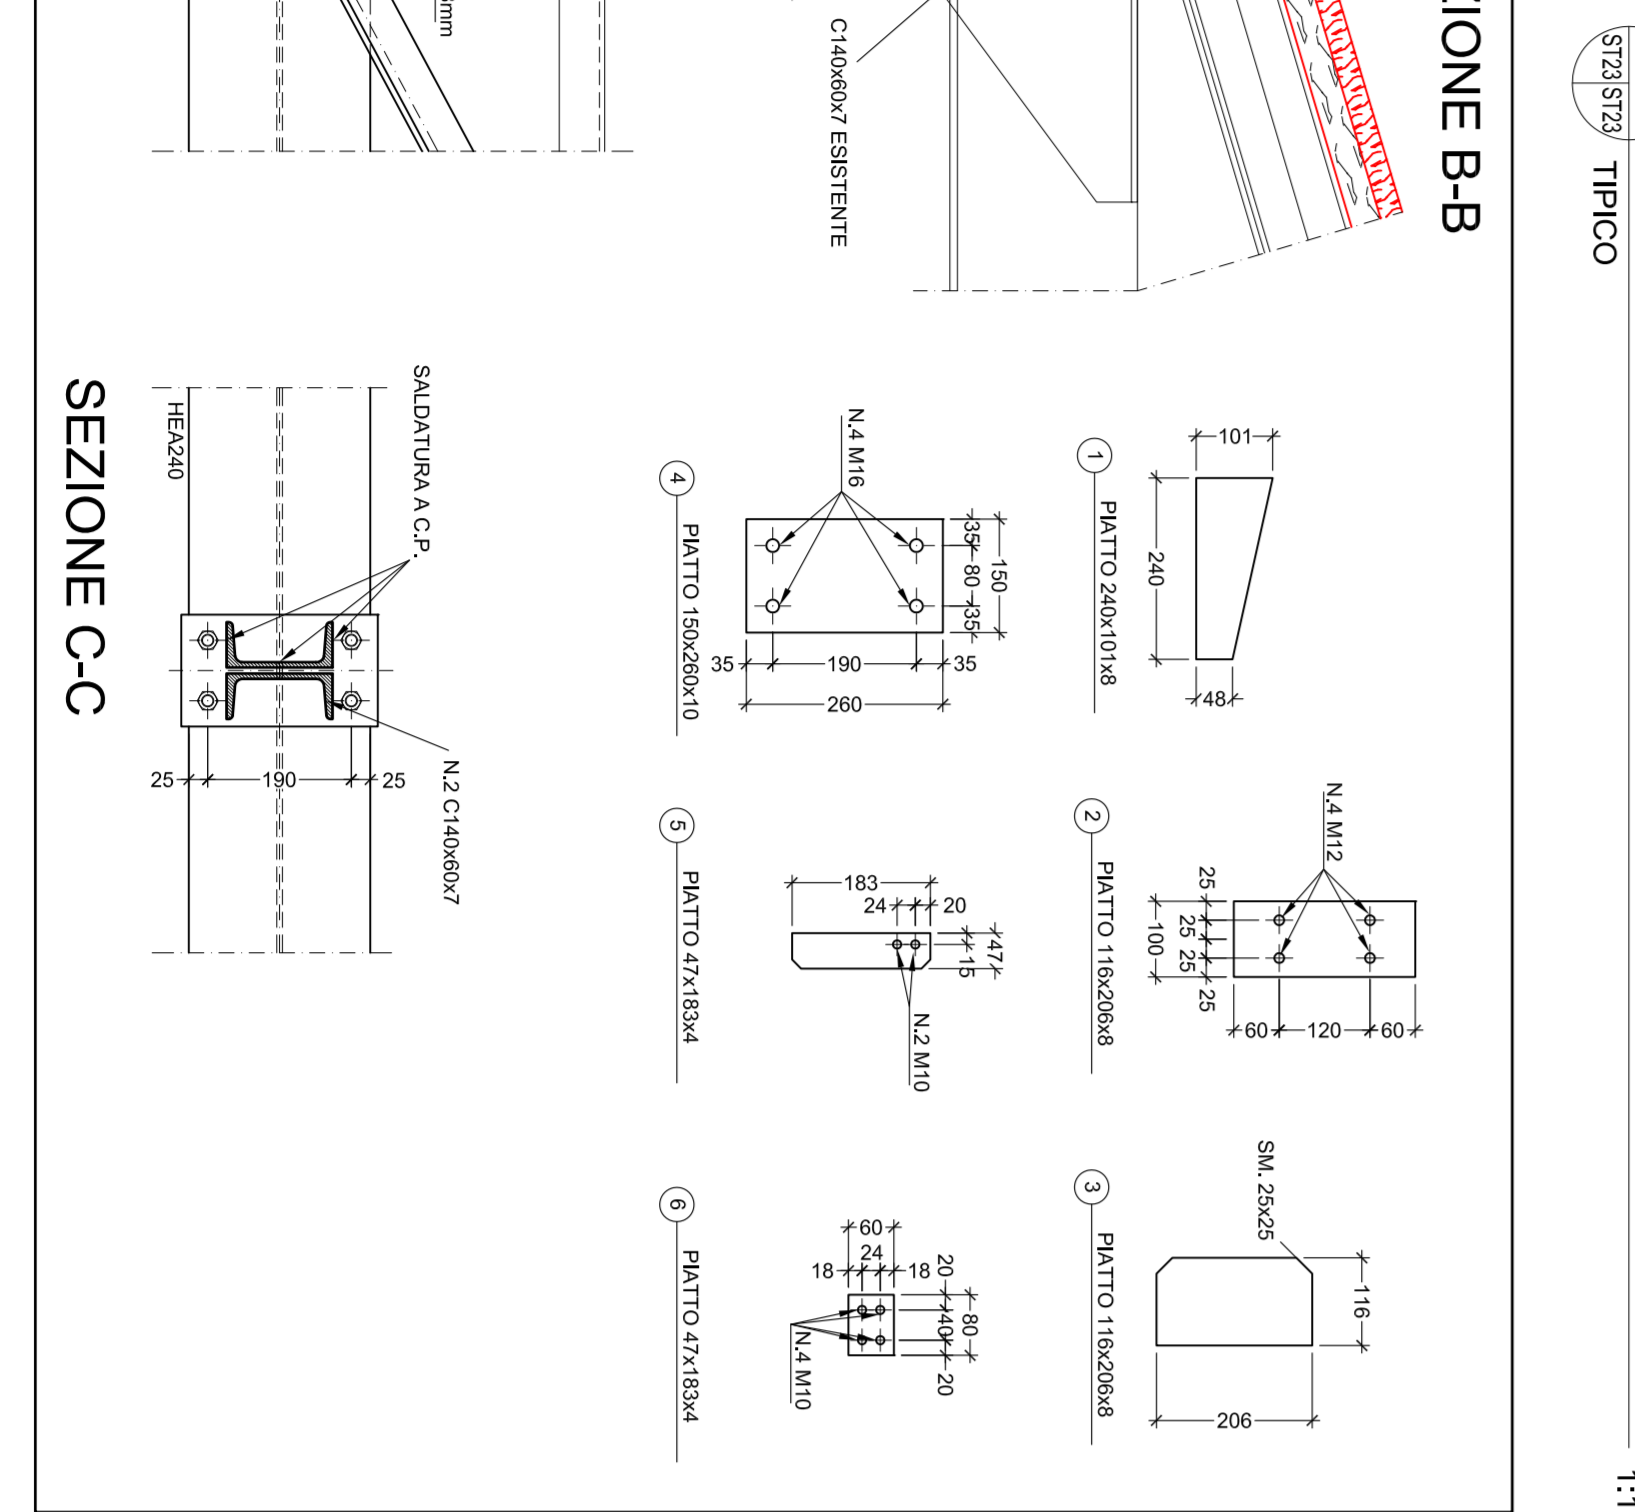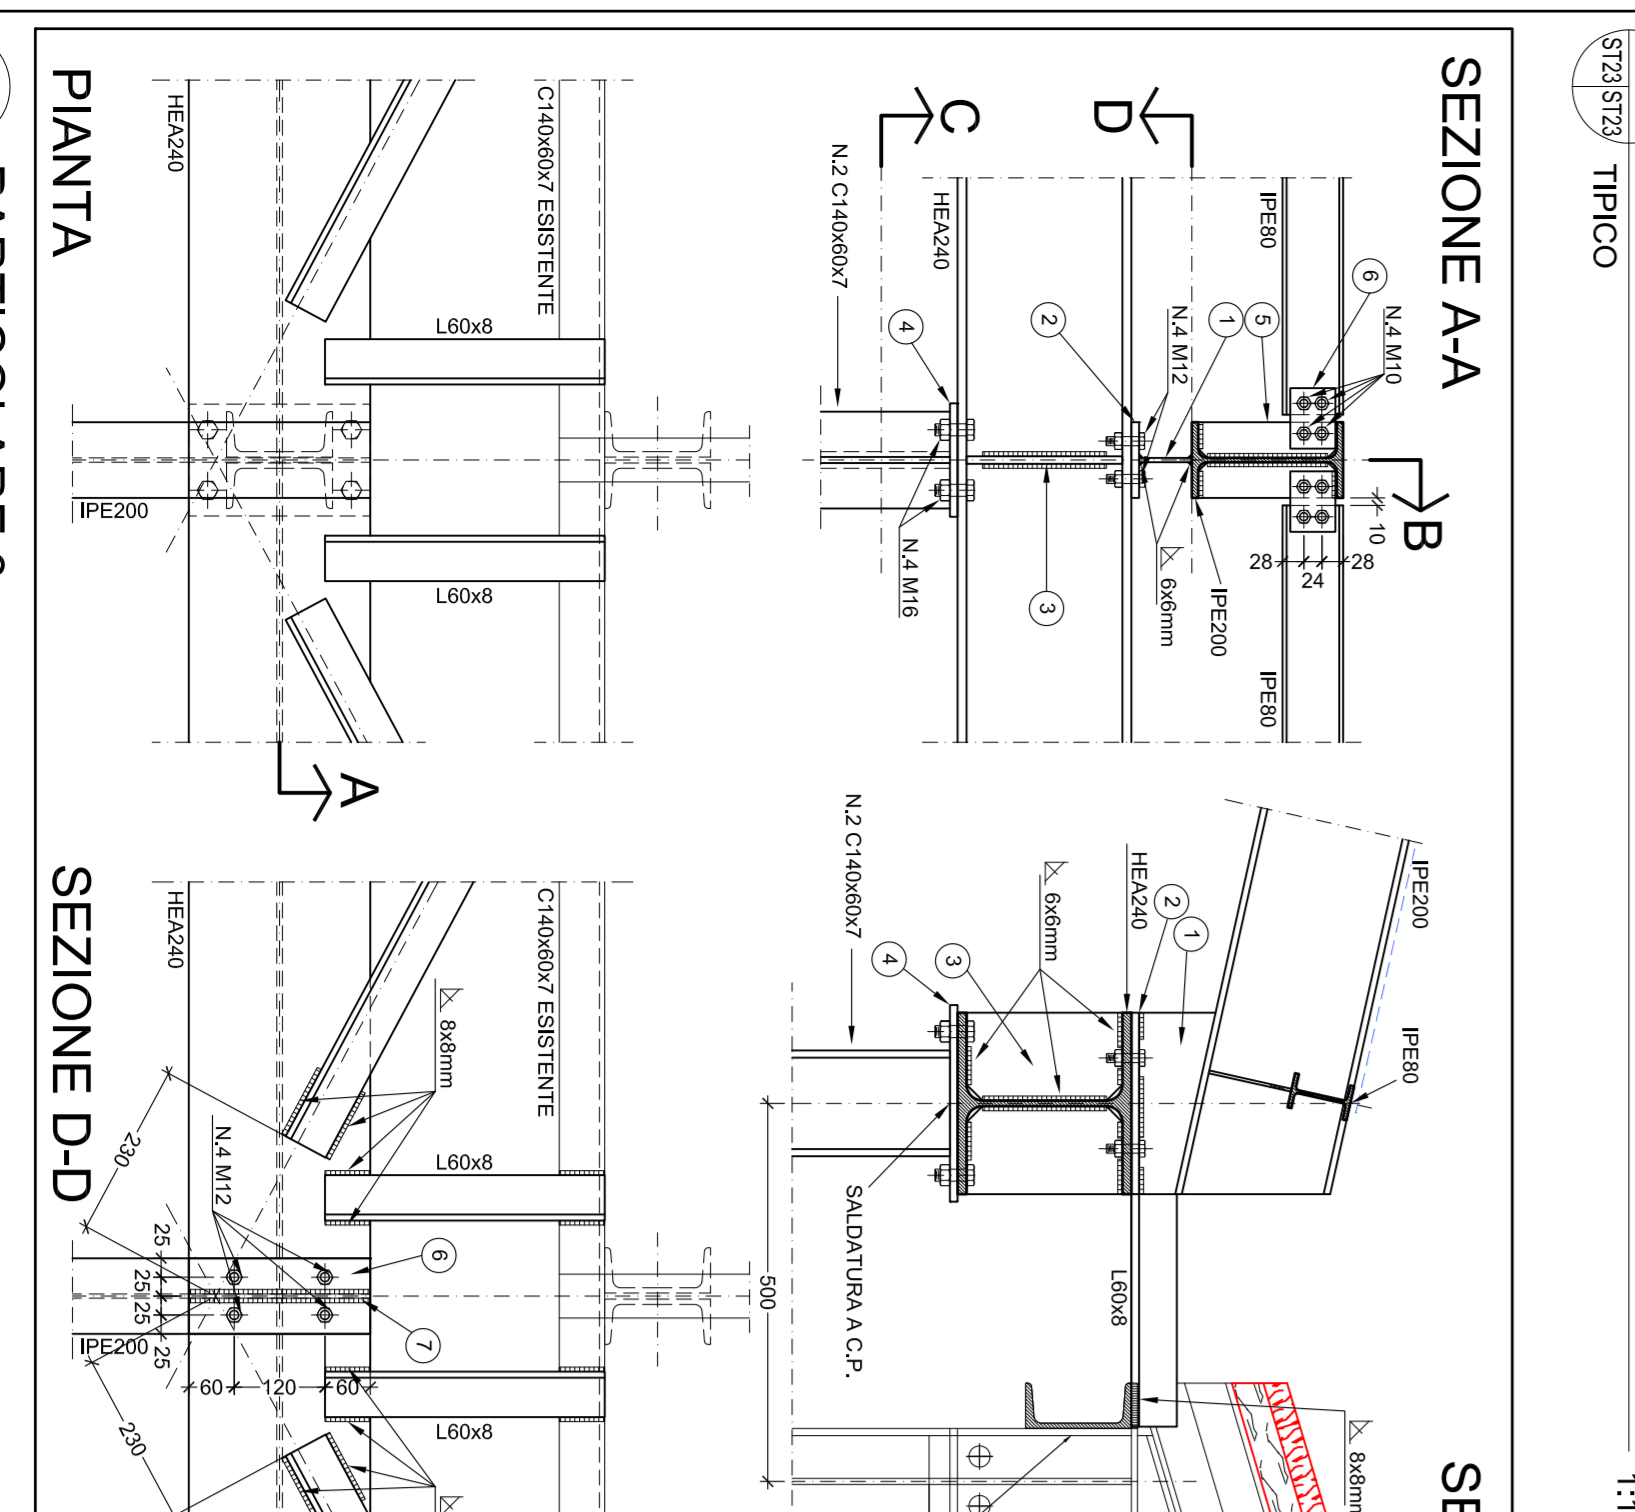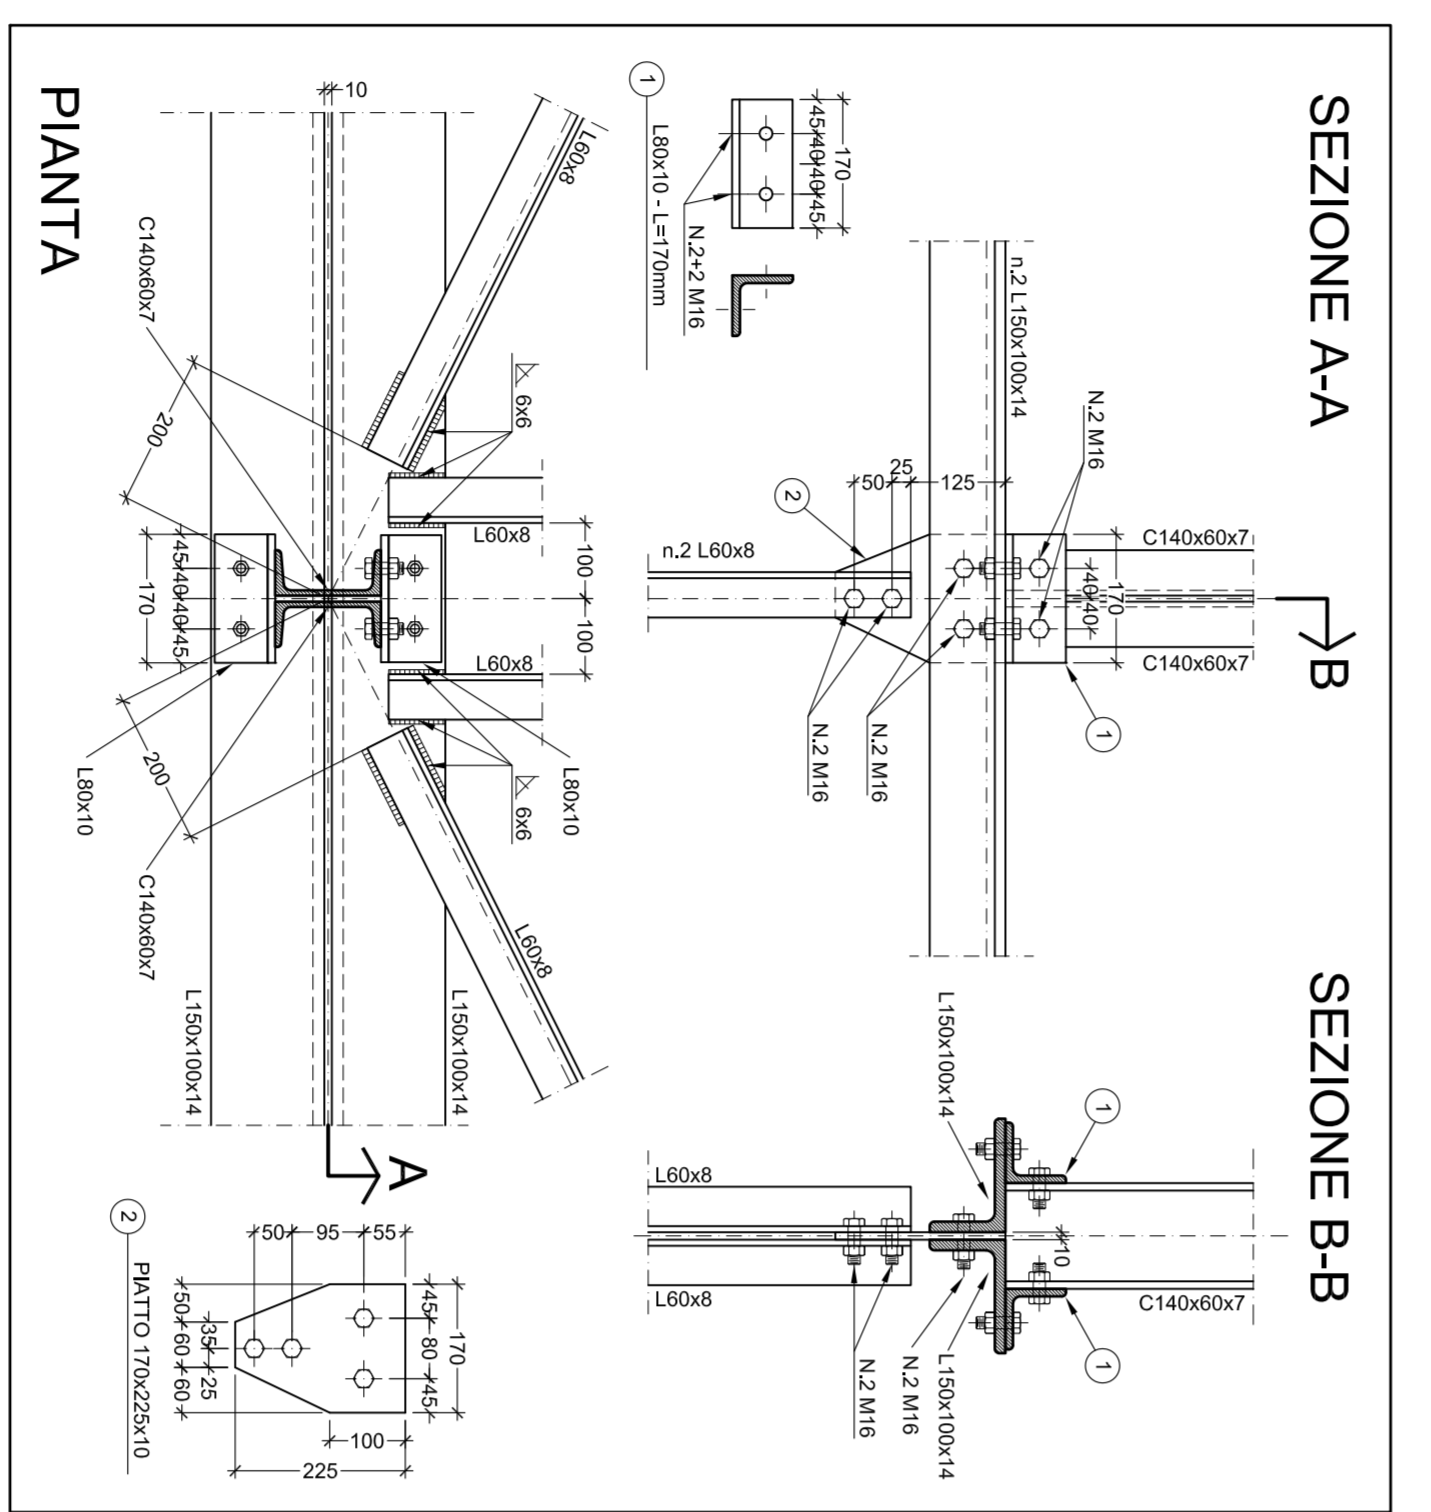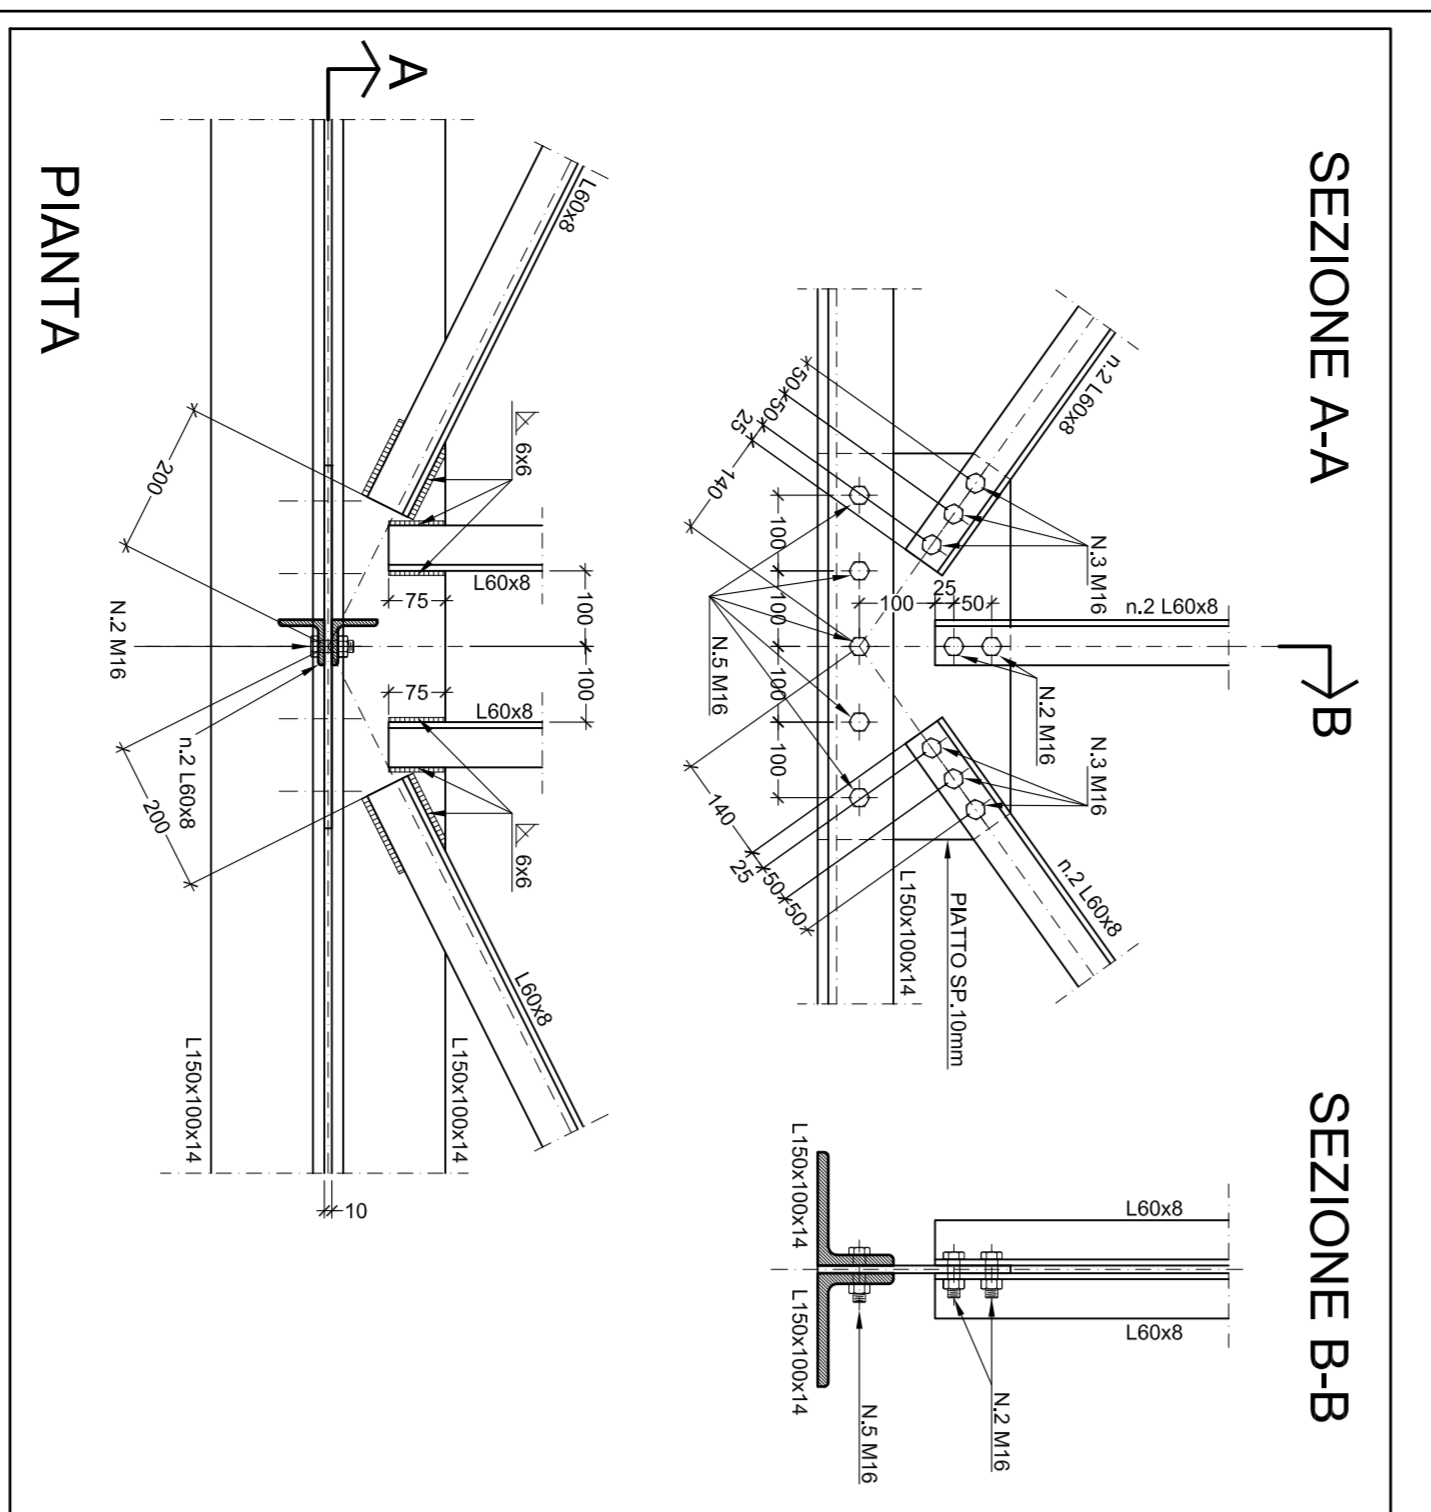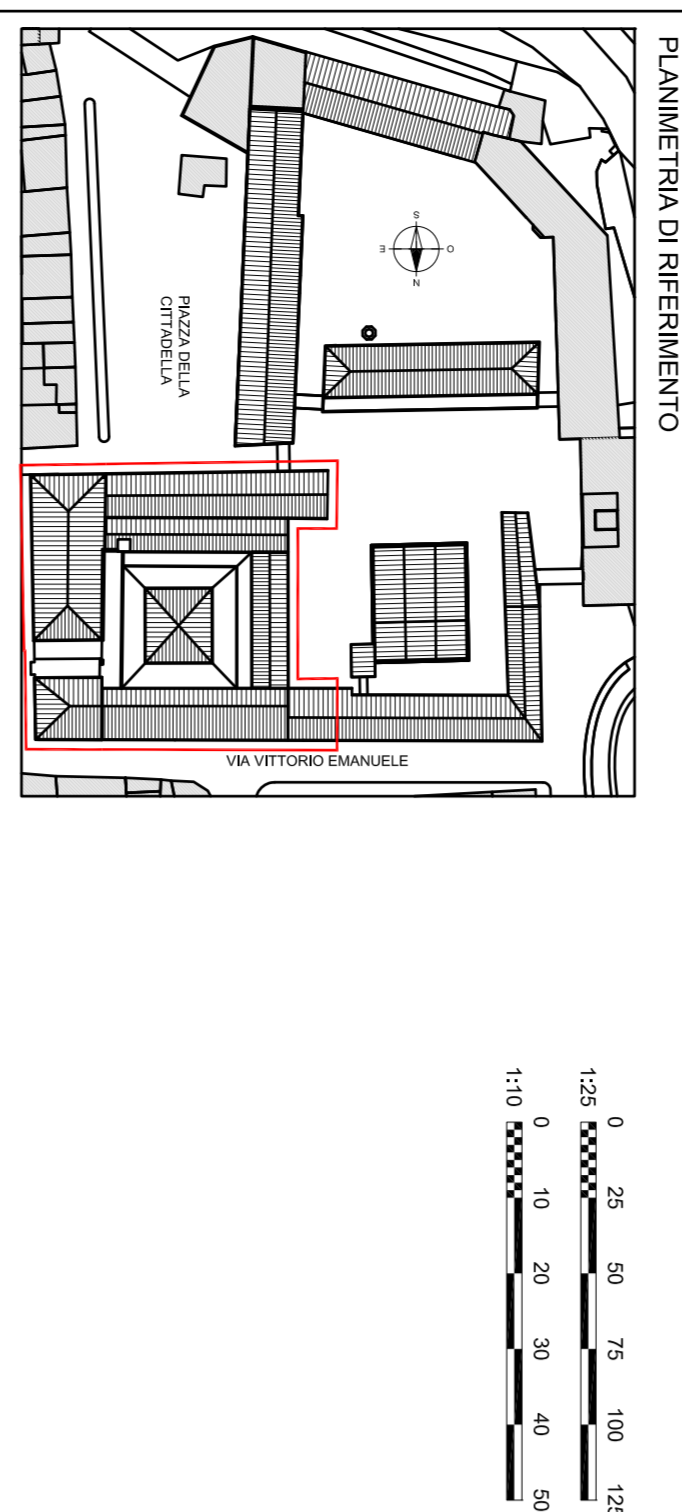

**NOTA BENE**  
**PER I MATERIALI E LE NOTE VEDI ST.TAV.21**

**VISTA IN ELEVAZIONE**

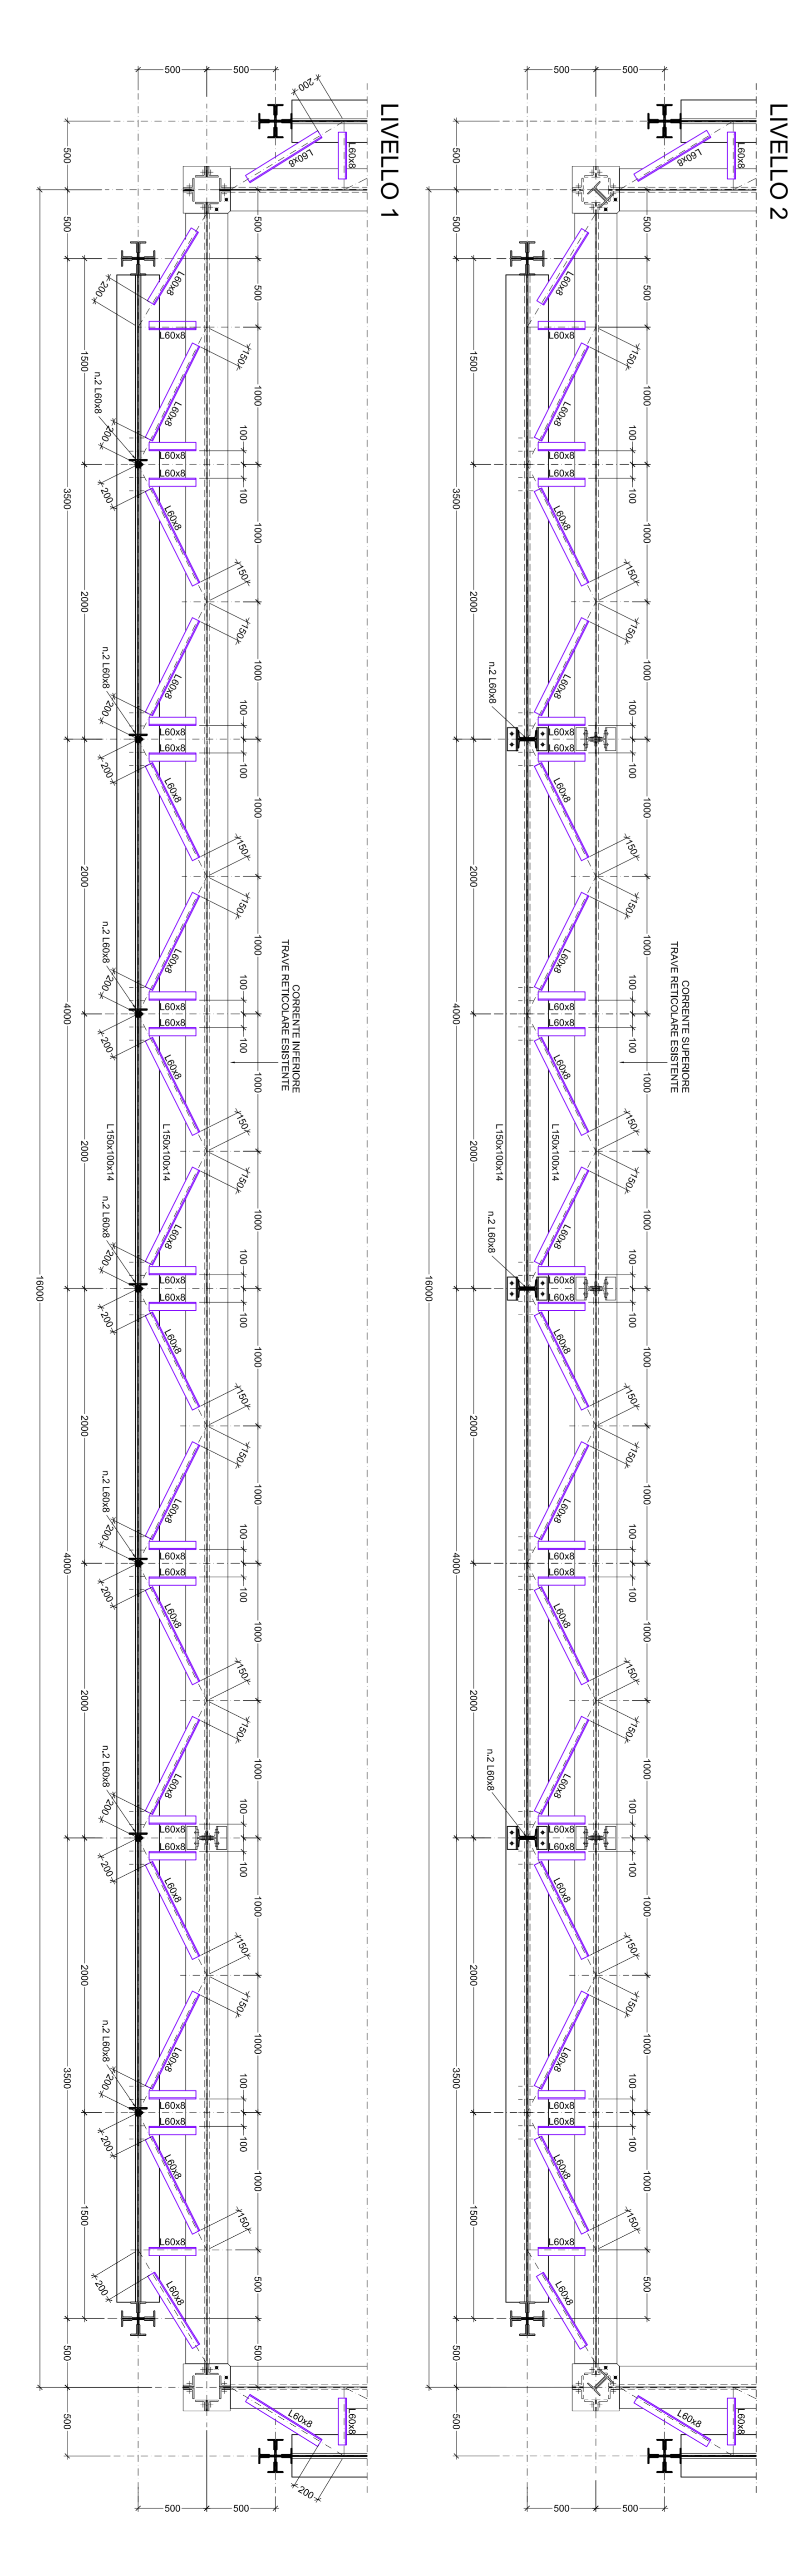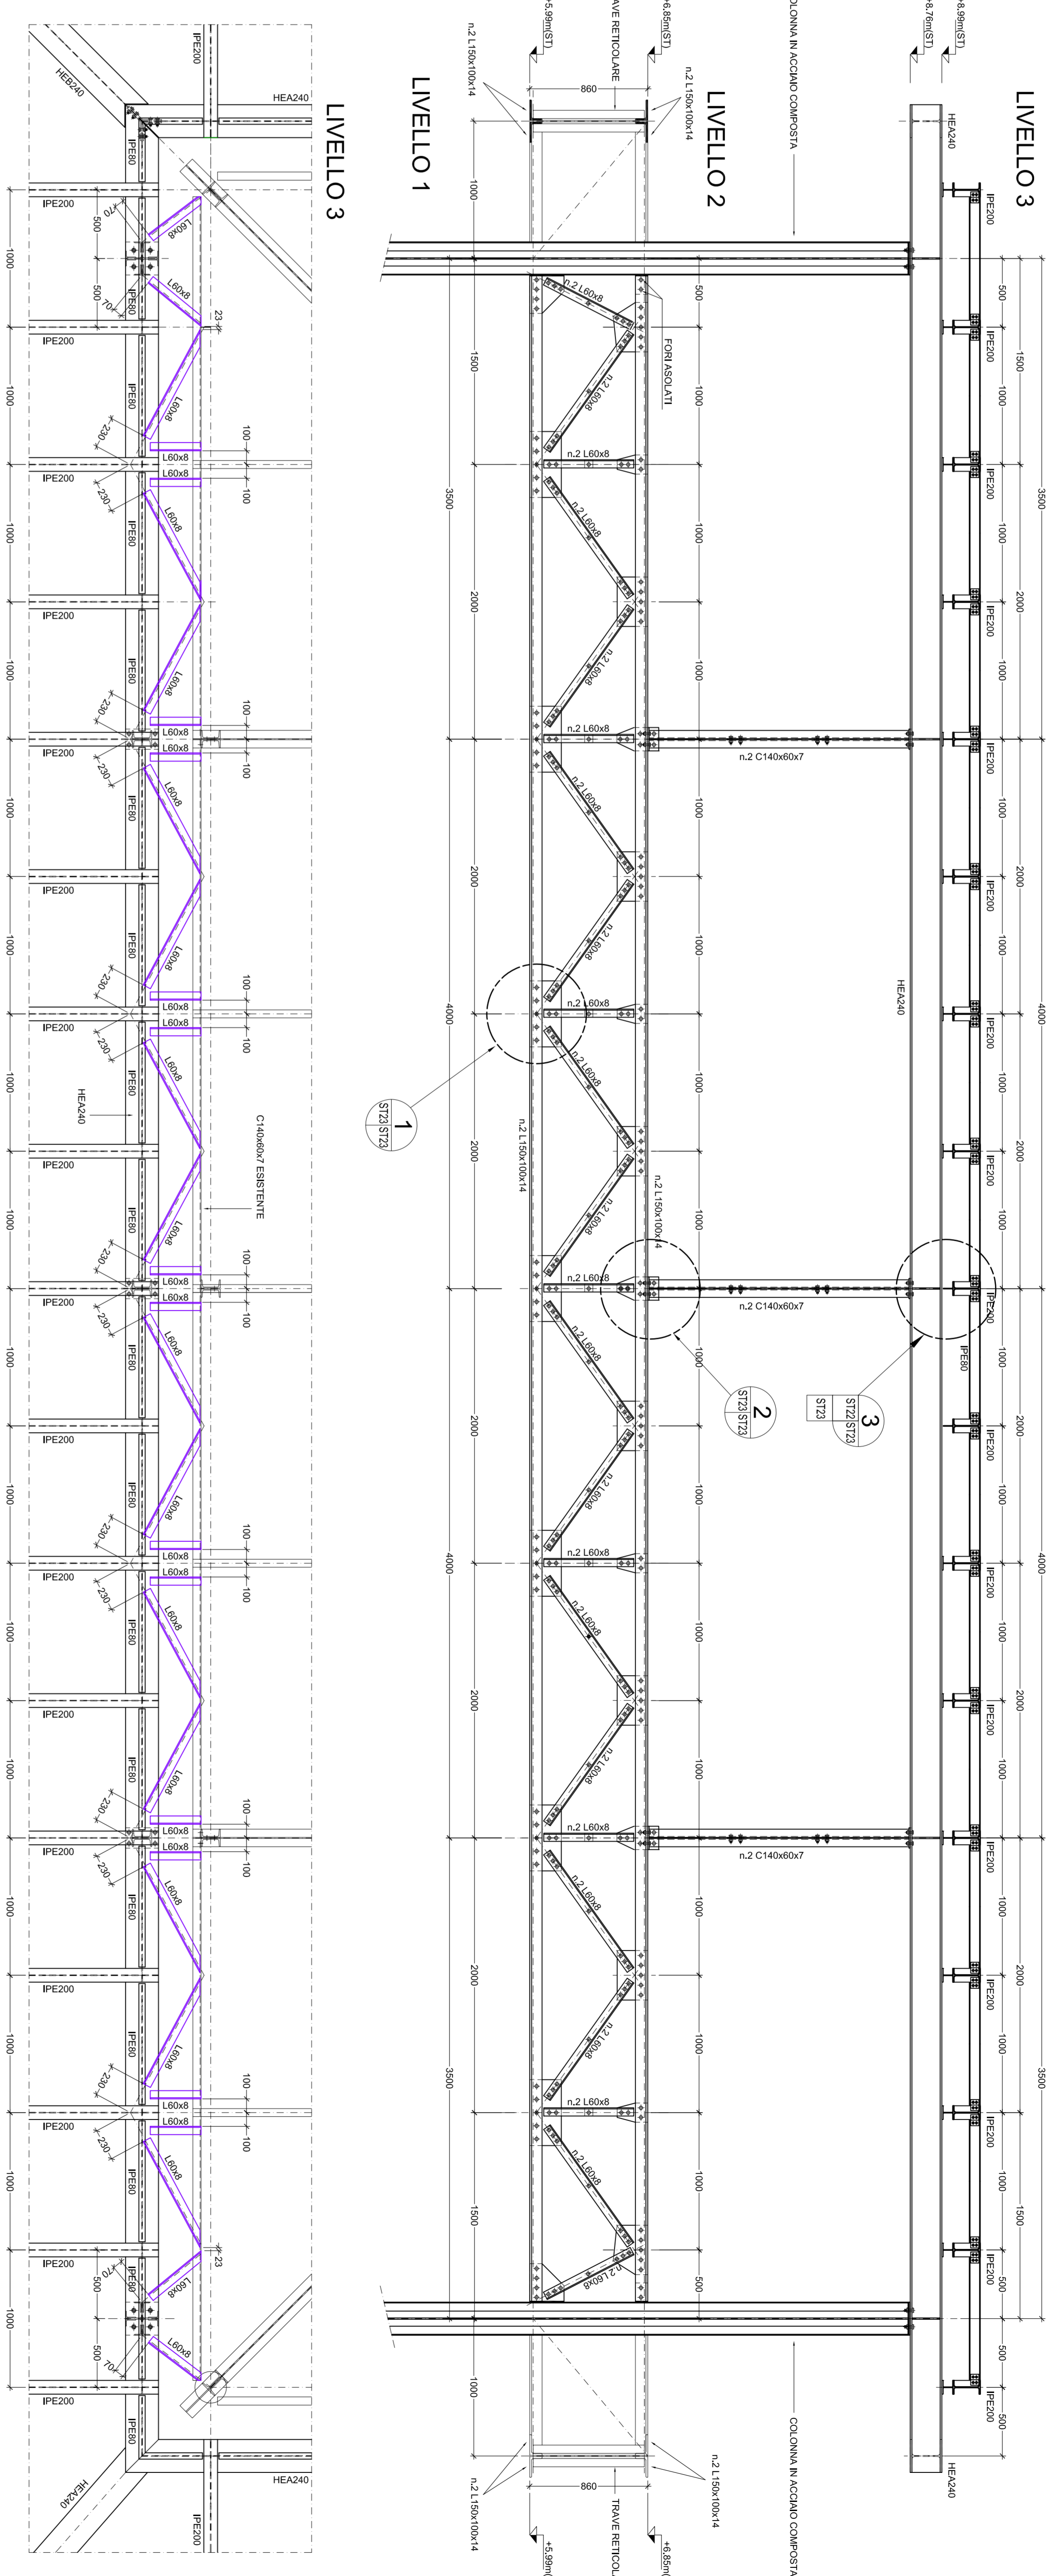

**TRAVE RETICOLARE**

1:25

