



MANOVRA DI SVOLTA AUTOARTICOLATO 16,50 m
Scala 1:200

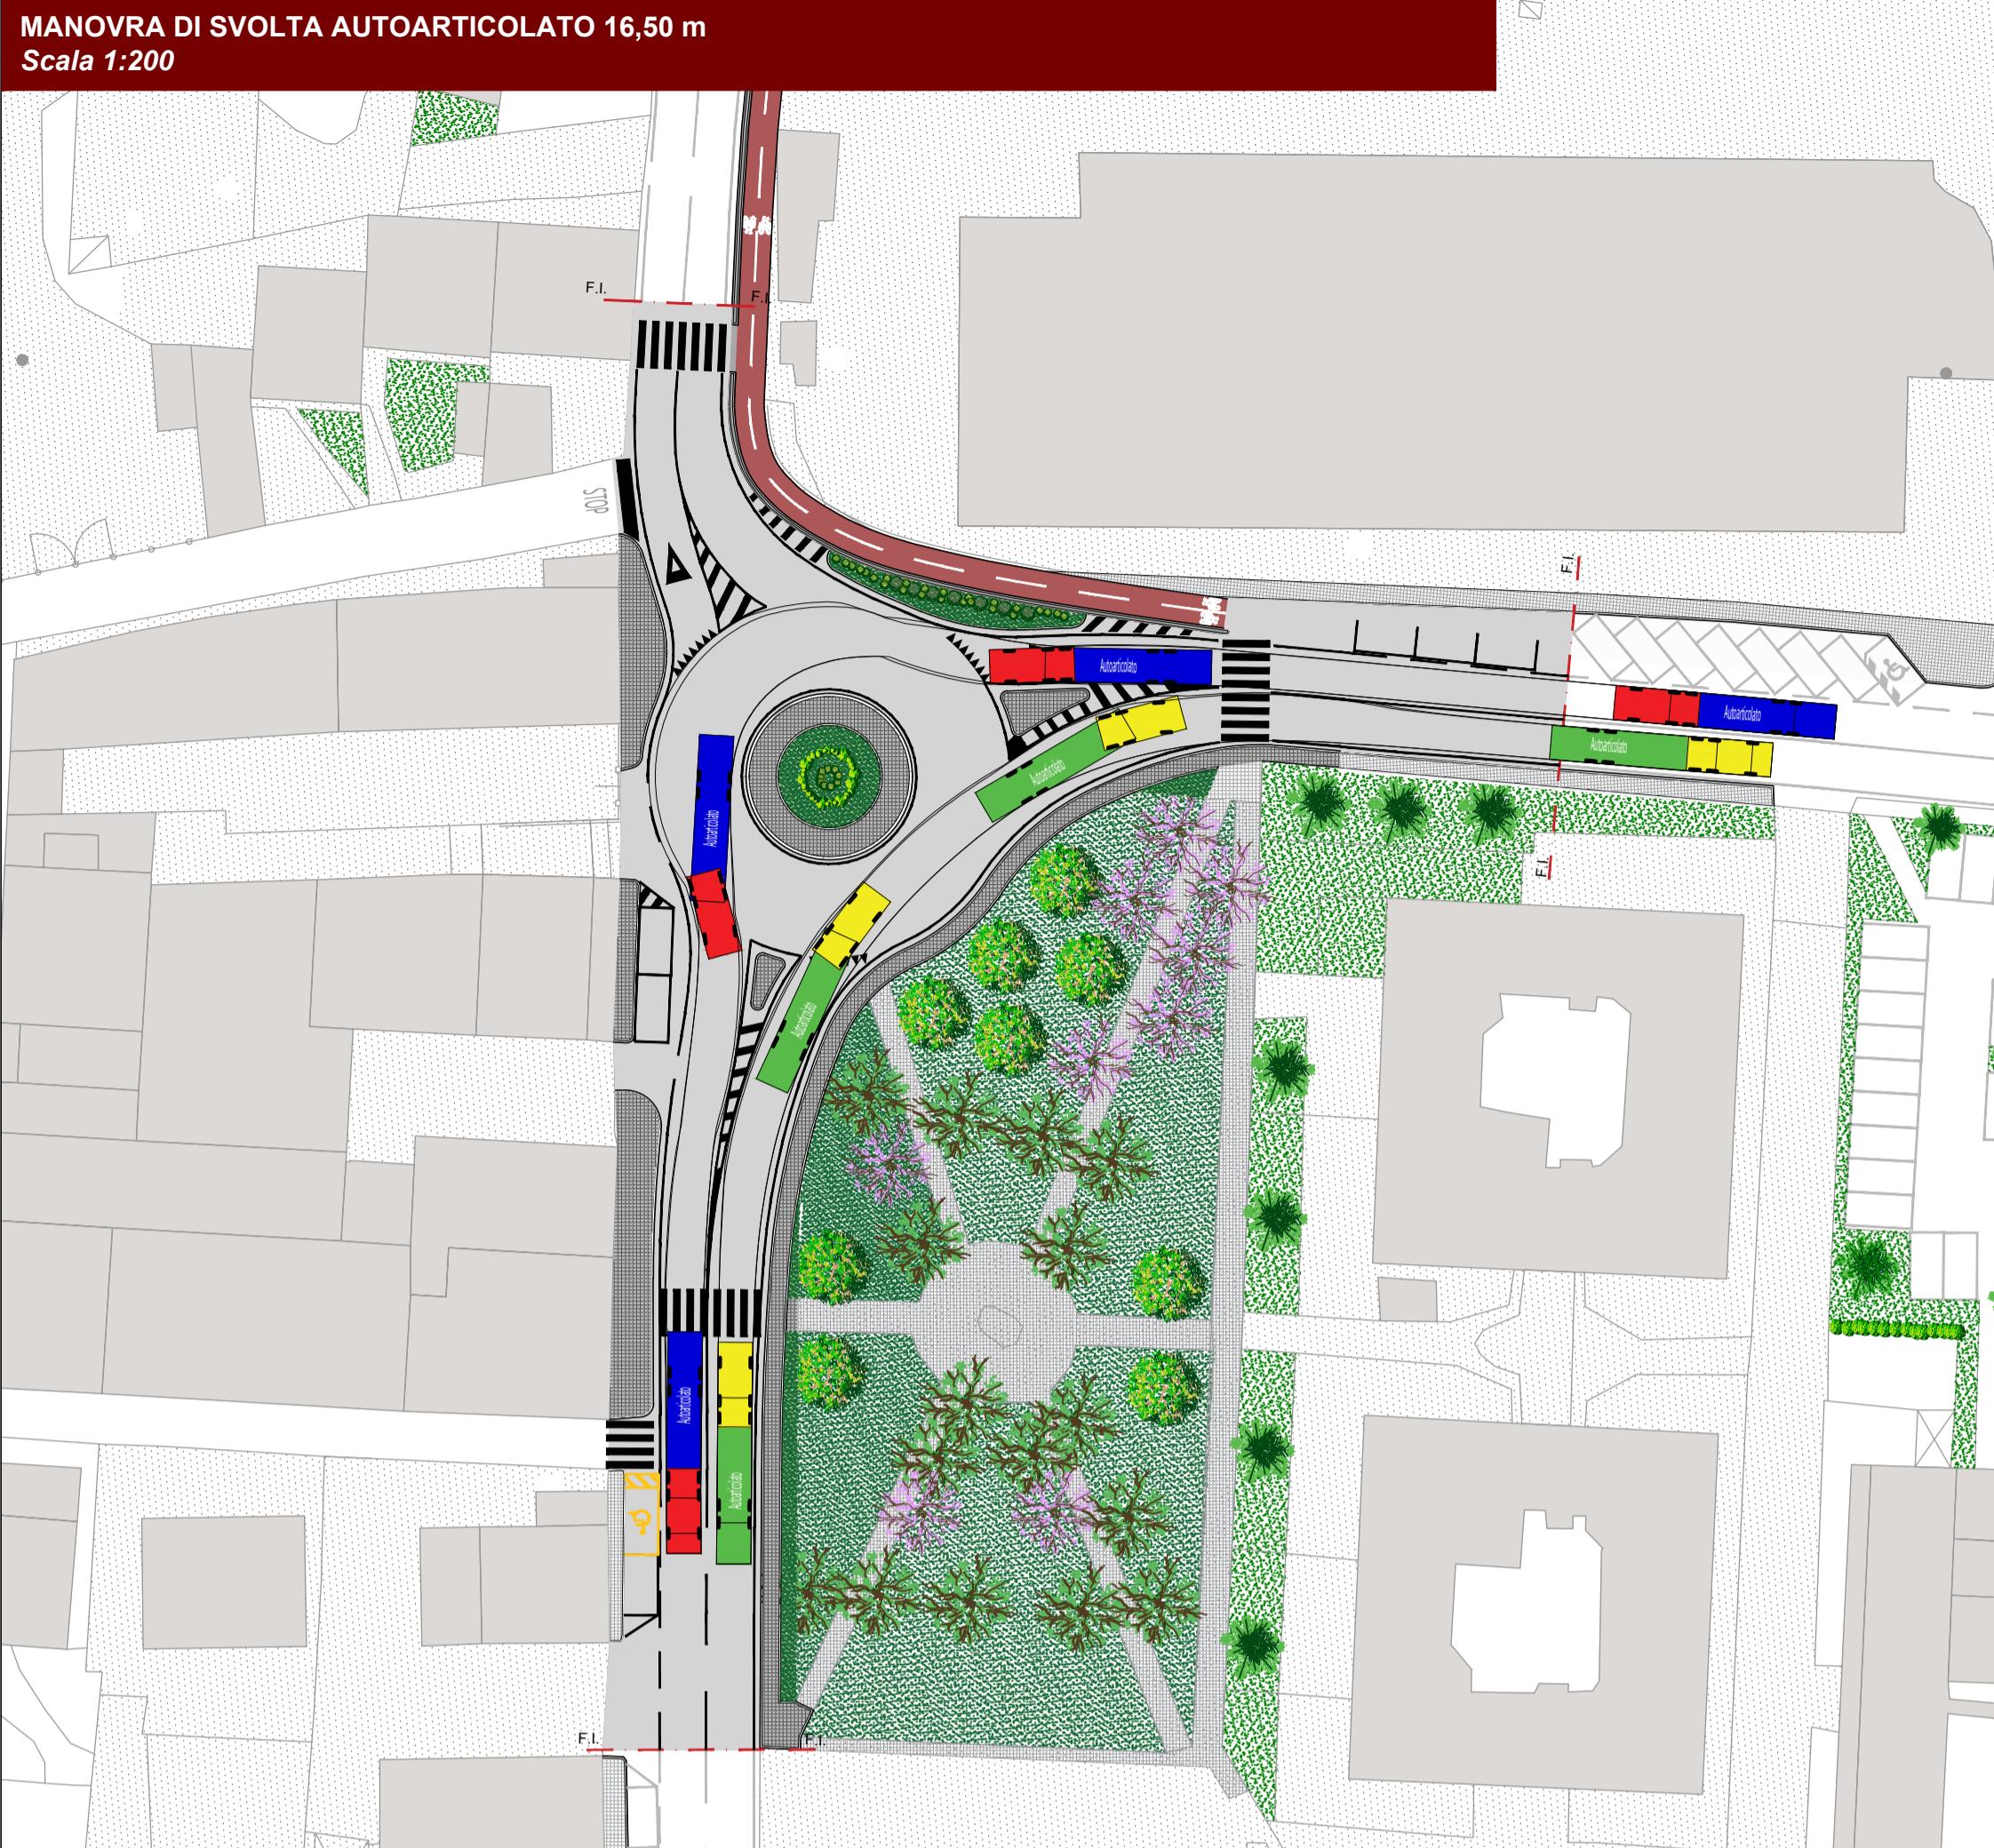

MANOVRA DI INVERSIONE AUTOARTICOLATO 16,50 m
Scala 1:200



KEY MAP

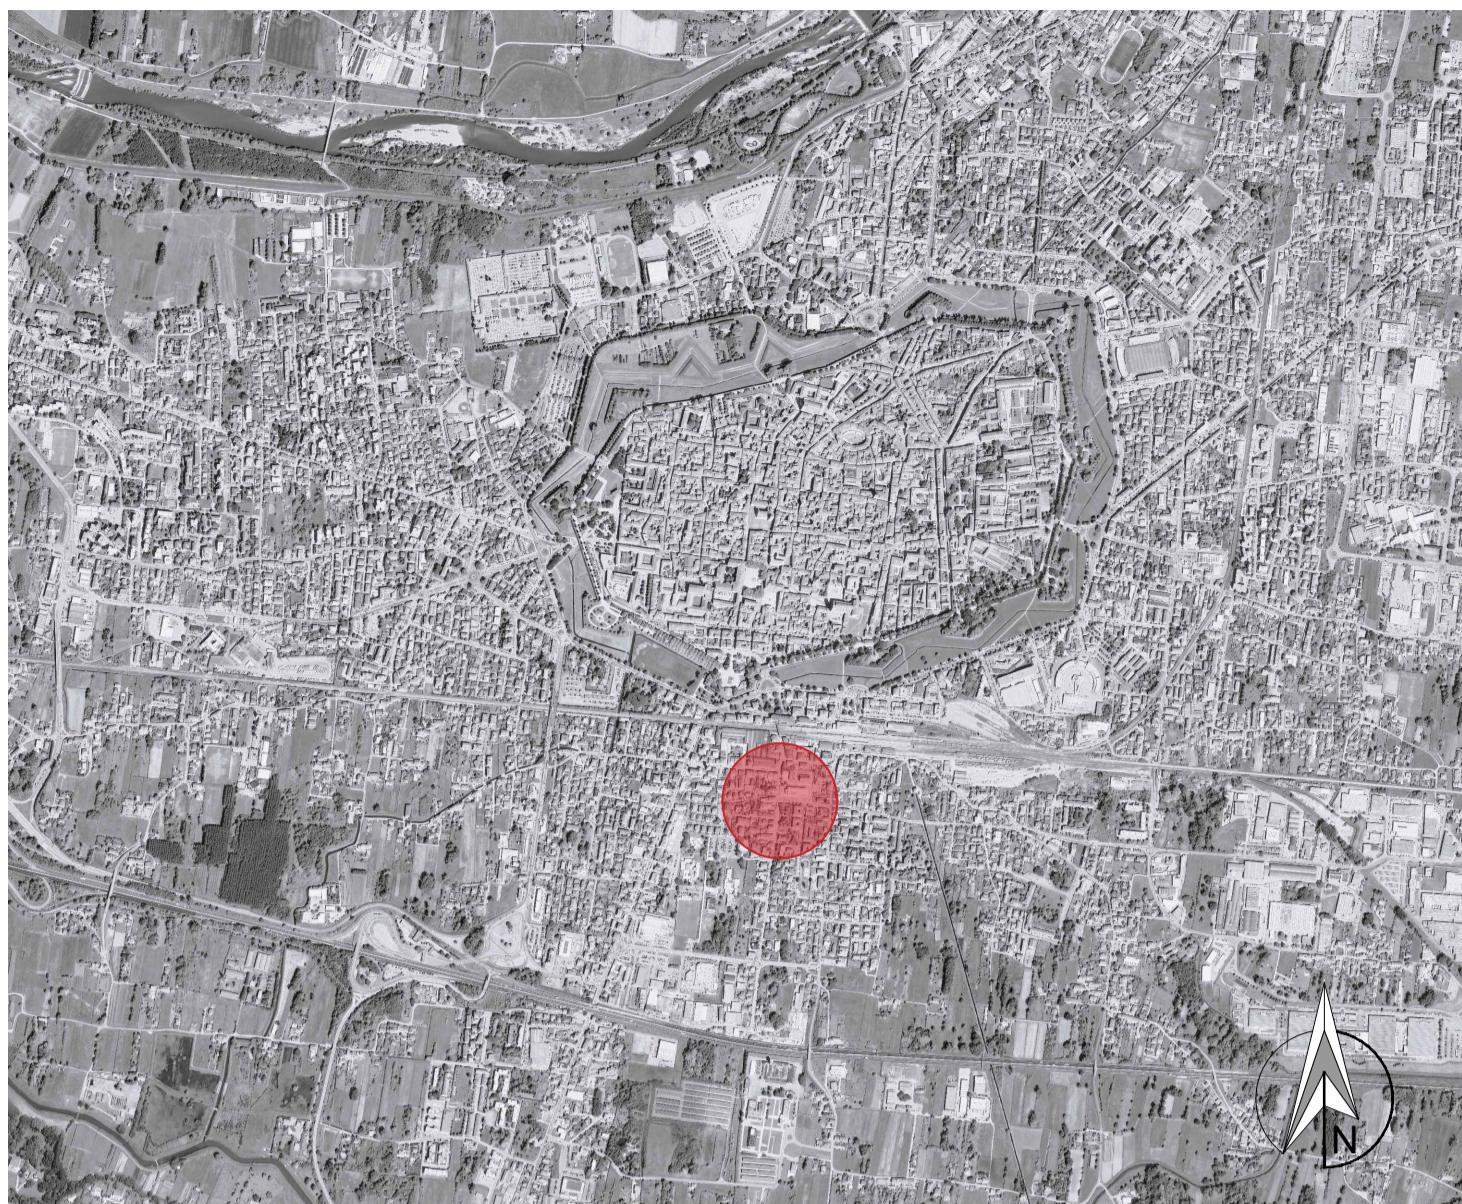

LEGENDA

AUTOARTICOLATO:



Lunghezza complessiva L=16.50m
Larghezza complessiva L=2.55m
Raggio di sterzata muro muro L=12.50m


BUS 10,50 m:



Lunghezza complessiva L=10.50m
Larghezza complessiva L=2.50m
Raggio di sterzata muro muro L=10.50m

VELOCITÀ MINIMA DI ESECUZIONE DELLE MANOVRE 10 KM/H

MANOVRA DI ATTRAVERSAMENTO AUTOBUS 10,50 m
Scala 1:200

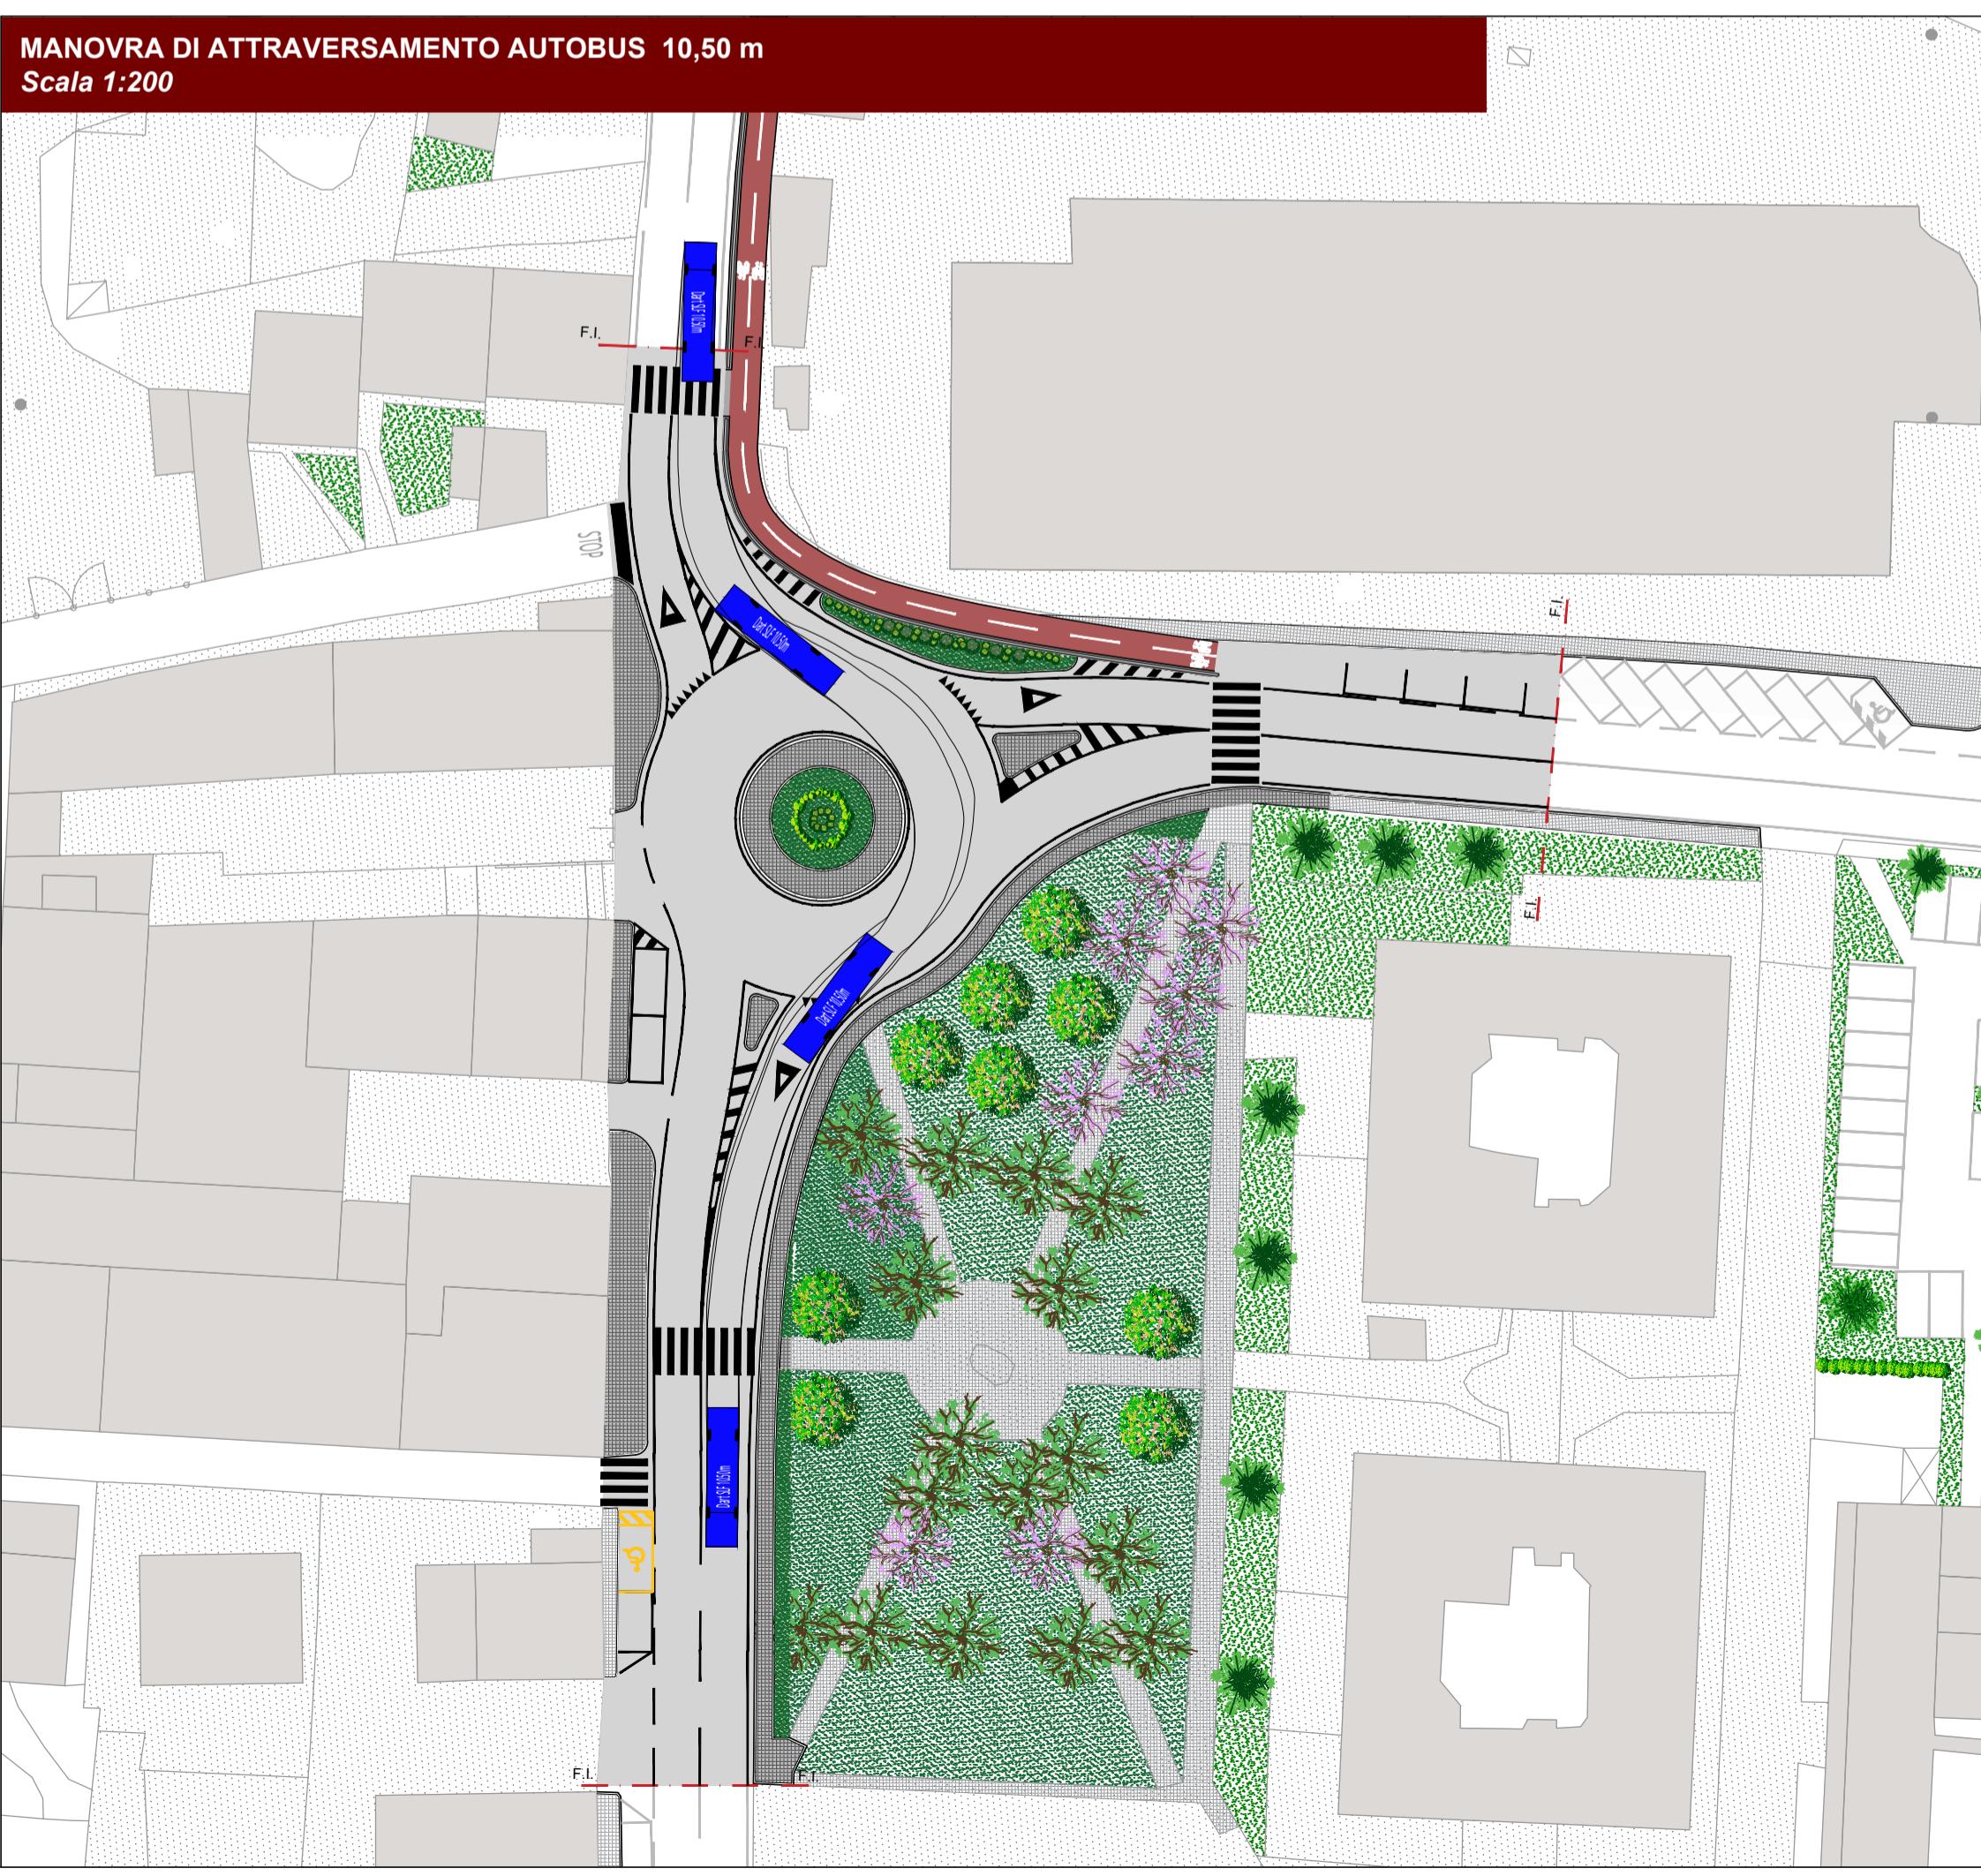

MANOVRE DI CAMION POMPIERI 7,5 m
Scala 1:200

