


## PLANIMETRIA VERDE PUBBLICO E IRRIGAZIONE

Scala 1:200



## KEY MAP

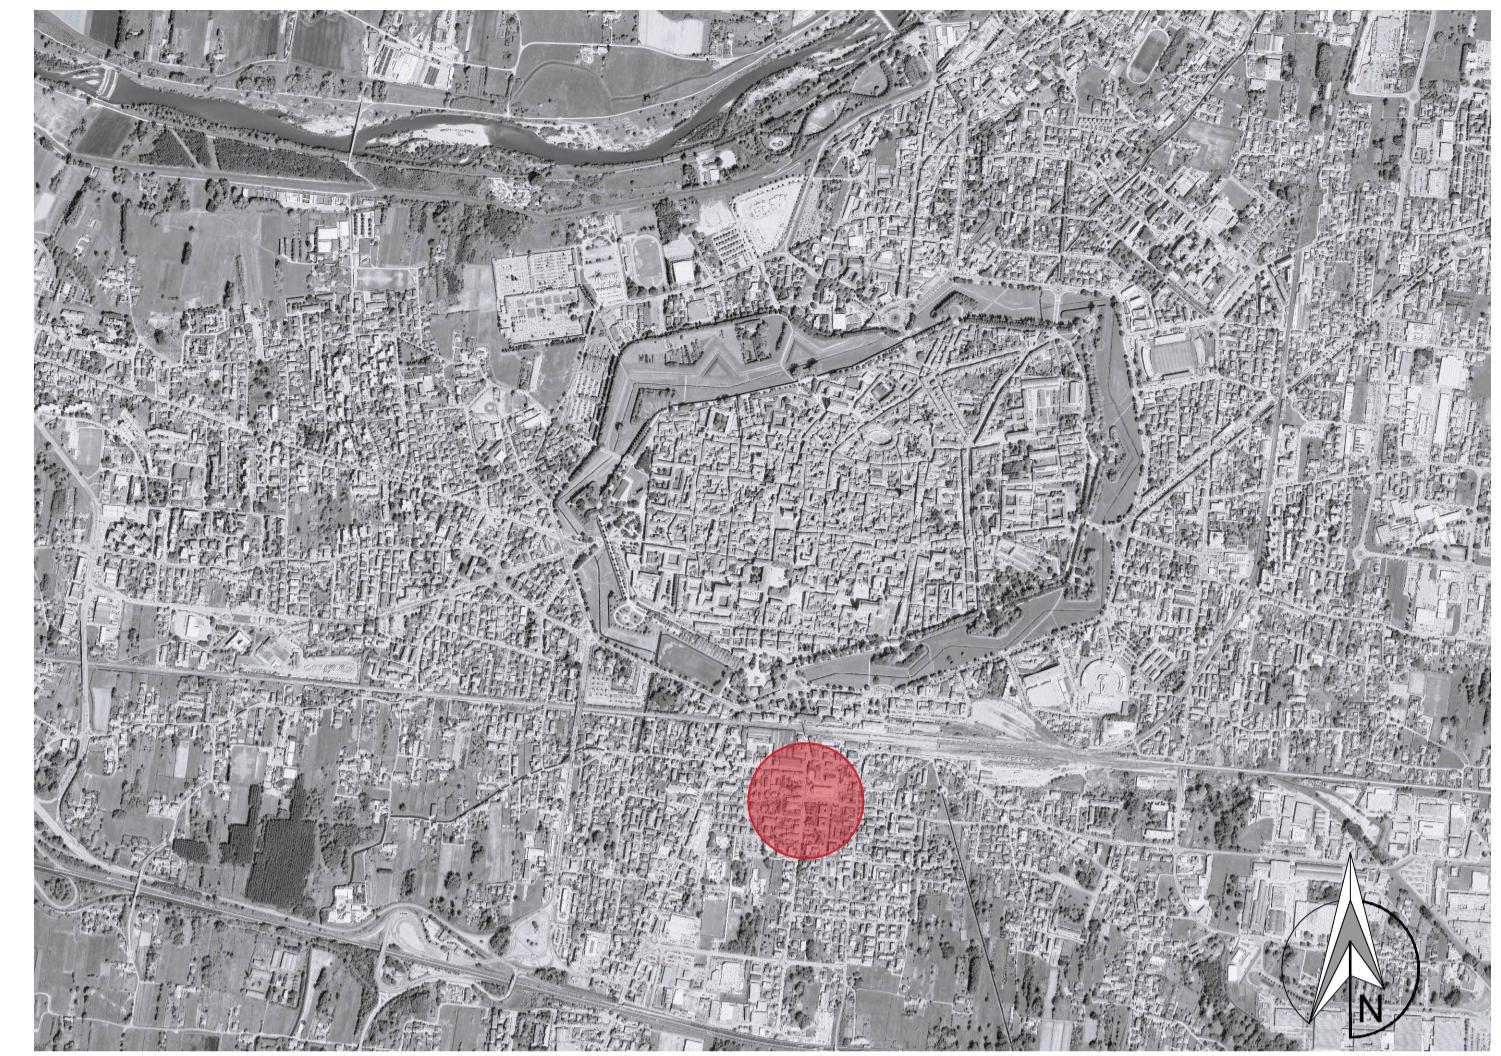

## LEGENDA

Tubazione polietilene
Tubazione porosa / gocciolante Ø16
Condotta distribuzione acquedotto
Irrigatori
Demolizione alberi alto fusto esistenti n°9
Piantumazione nuova siepe
Piantumazione nuovi alberi alto fusto
Nuova sistemazione a verde
Verde esistente
Pozzo di presa e manovra
Indicazione mq nuova area a verde
xxx mq
n°identificativo albero



## COMUNE DI LUCCA

AMMINISTRAZIONE COMUNALE  
Settore Dipartimentale 5 - Lavori Pubblici e Traffico - U.O. 5.4 - Strade - Progettazione

PROGETTO DI FATTIBILITÀ TECNICA ECONOMICA  
PT 2025-75C Realizzazione di nuova rotonda a raso tra Via della Formica e Via Consani

CODICE ELABORATO

27\_PFTET\_01

## PLANIMETRIA SISTEMAZIONE A VERDE E IRRIGAZIONE

PROGETTISTA:

Ing. Giuseppe Serrapede  
Dott. Matteo Coturri

Nr

01

02

EMISSIONE

Prima emissione PFTET

Emissione post CDS

SCALA

1:200

DATA  
08/08/2025

21/11/2025

Responsabile Unico del Procedimento  
Dott.ssa Ing. Francesca Guidotti

Il Dirigente  
Dott.ssa Ing. Antonella Giannini

- Novembre 2025 -