LAYOUT DI CANTIERE
Scala 1:200

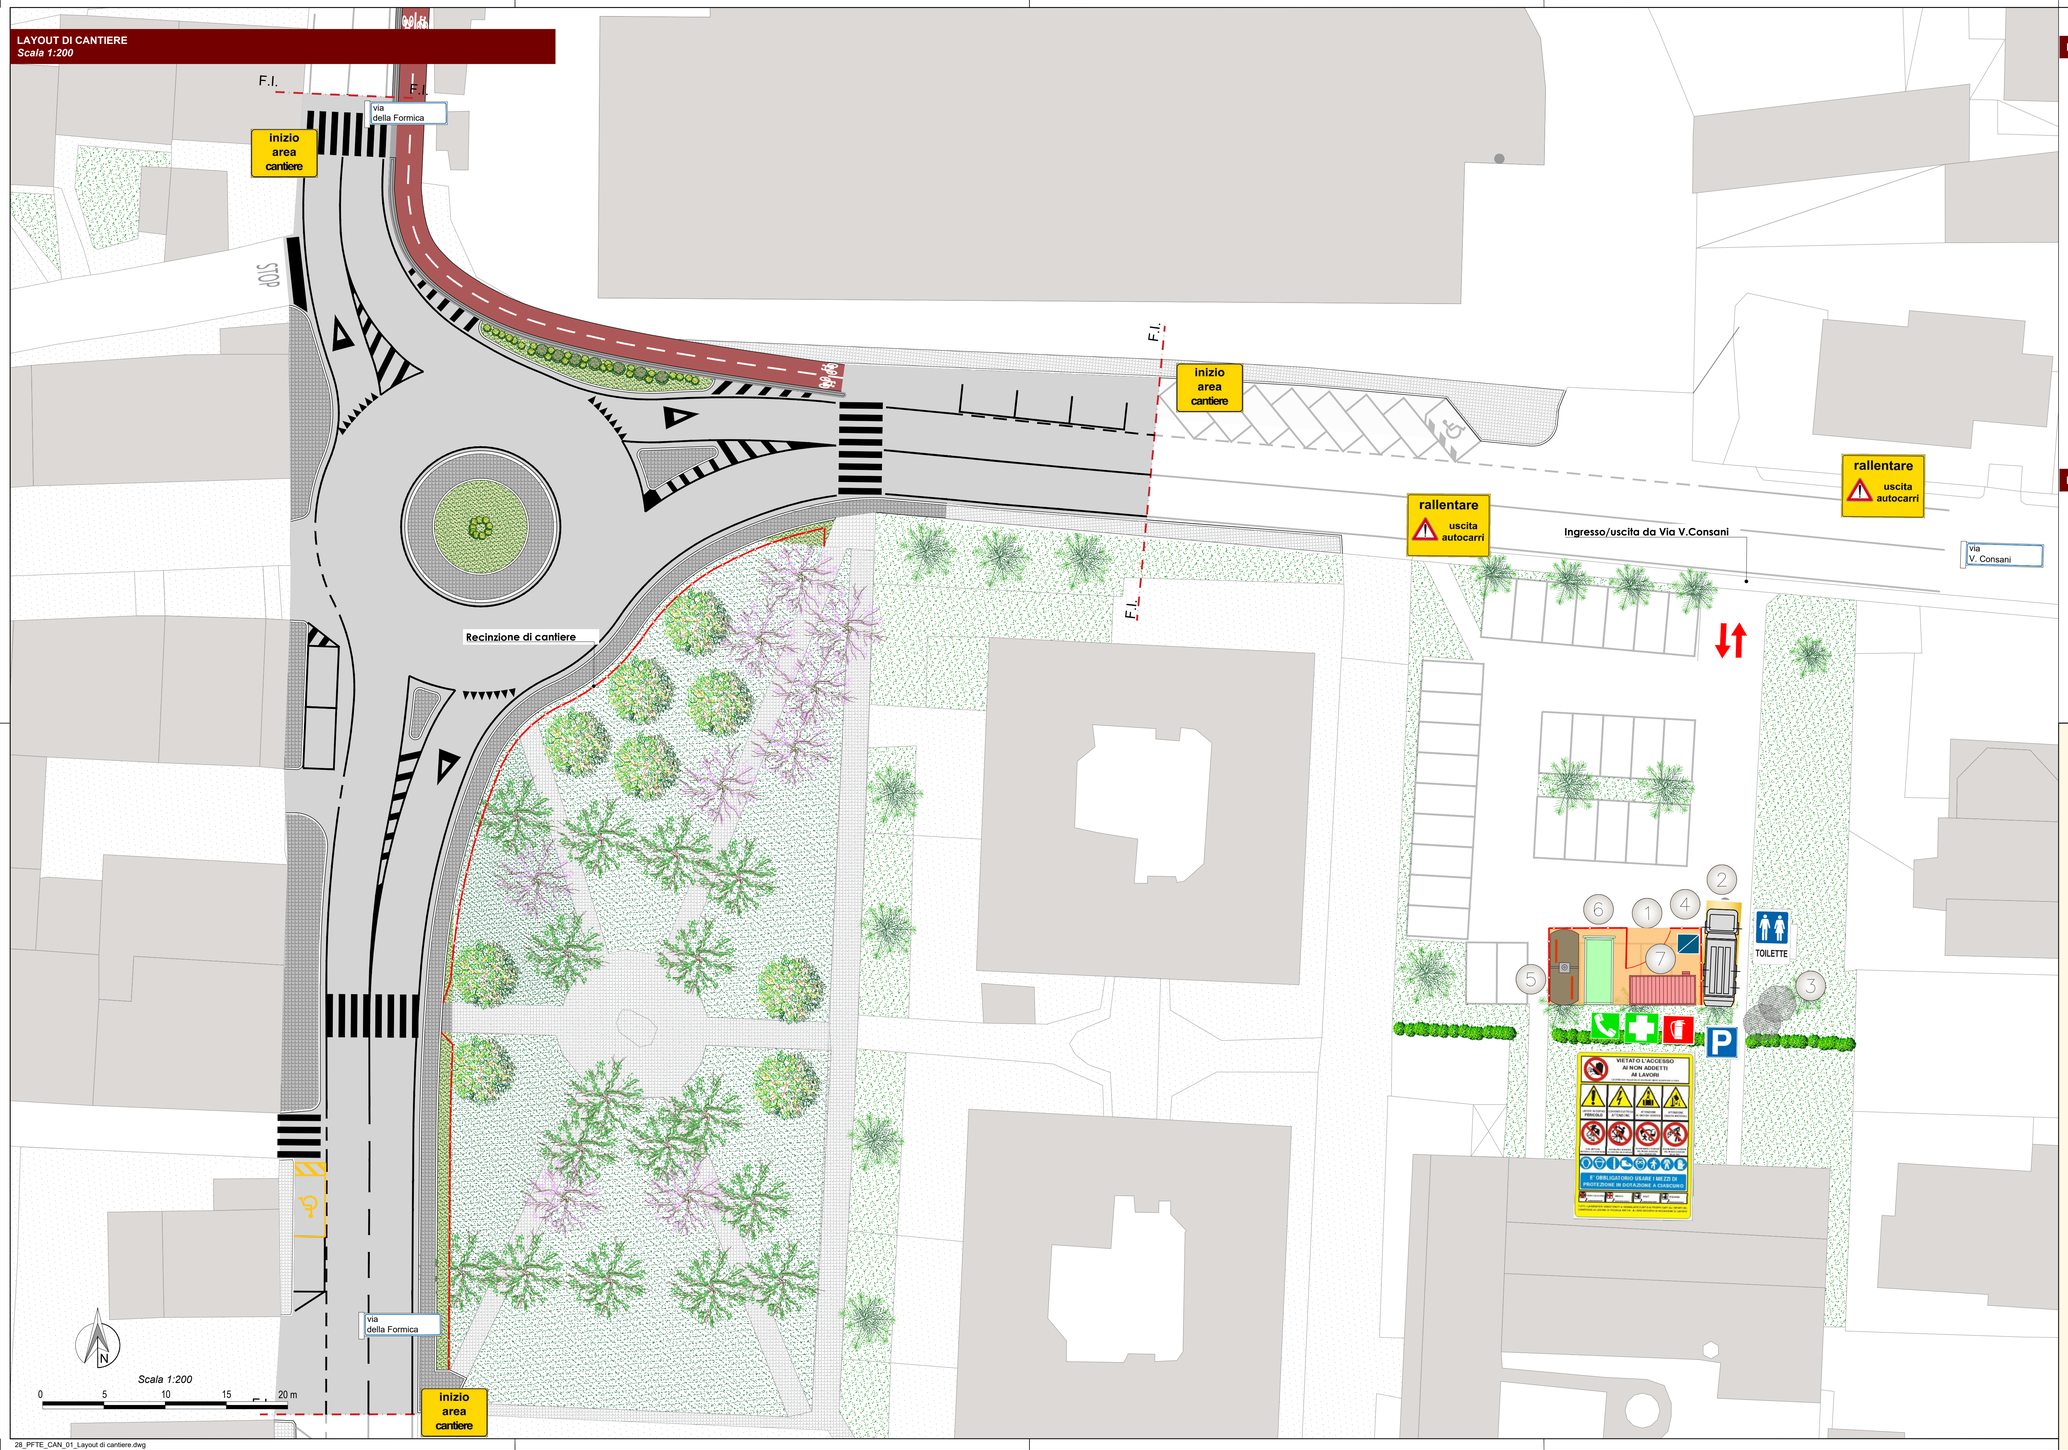

KEY MAP

LEGENDA

1. Accesso cantiere
2. Parcheggio mezzi di cantiere
3. Area stoccaggio materiali
4. Servizi igienici
5. Cisterna dell'acqua
6. Cassoni per raccolta differenziata rifiuti
7. Uffici

Percorso mezzi di cantiere

Rete da cantiere

Area di cantiere

NOTA: LE ATTREZZATURE ED I MEZZI RAPPRESENTATI SONO DA INTENDERSI TIPOLOGICI. L'IMPRESA APPALTATRICE DOVRÀ RAPPRESENTARE LE PROPRIE SCELTE COMPLEMENTARI E DI DETTAGLIO ALL'INTERNO DEL PIANO OPERATIVO DI SICUREZZA SU SPECIFICHE PLANIMETRIE IN SCALA ADEGUATA

COMUNE DI LUCCA

AMMINISTRAZIONE COMUNALE
Settore Dipartimentale 5 - Lavori Pubblici e Traffico - U.O. 5.4 - Strade - Progettazione

PROGETTO DI FATTIBILITÀ TECNICA ECONOMICA

PT 2025-75C Realizzazione di nuova rotatoria a raso tra Via della Formica e Via Consani

CODICE ELABORATO	TITOLO ELABORATO	SCALA
28_PFTE_CAN_01	**LAYOUT DI CANTIERE**	**1:200**

PROGETTISTA:

Ing. Giuseppe Serrapede
Dott. Matteo Coturri

Giuseppe Serrapede
21.11.2025 16:41:56
GMT+01:00

Nr	EMISSIONE	DATA
01	*Prima emissione PFTE*	*08/08/2025*
02	*Emissione post CDS*	*21/11/2025*

Responsabile Unico del Procedimento
Dott.ssa Ing. Francesca Guidotti

Il Dirigente
Dott.ssa Ing. Antonella Giannini

- Novembre 2025 -