



PARTICOLARE "A" PLANIMETRIA scala 1:100

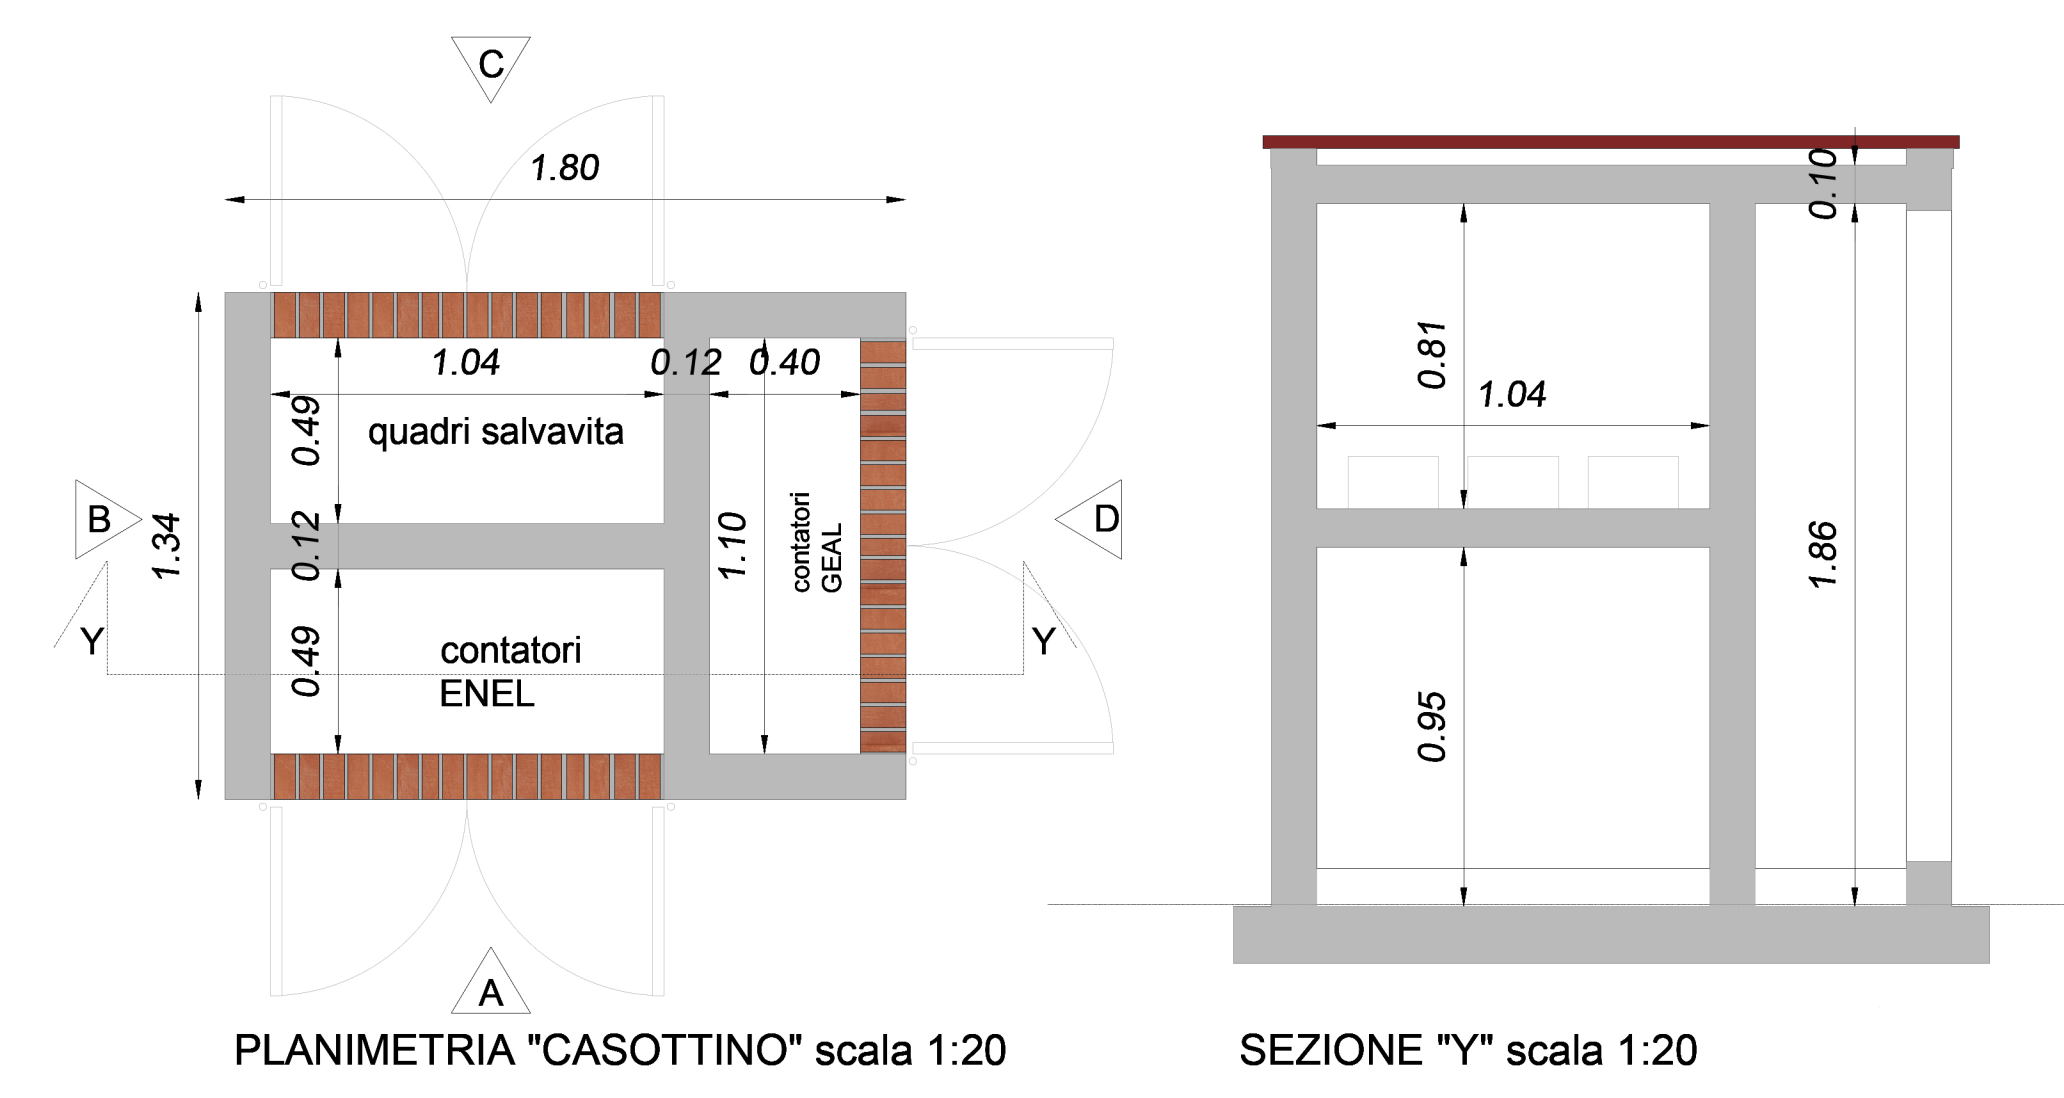


PLANIMETRIA "CASOTTINO" scala 1:20


SEZIONE "Y" scala 1:20

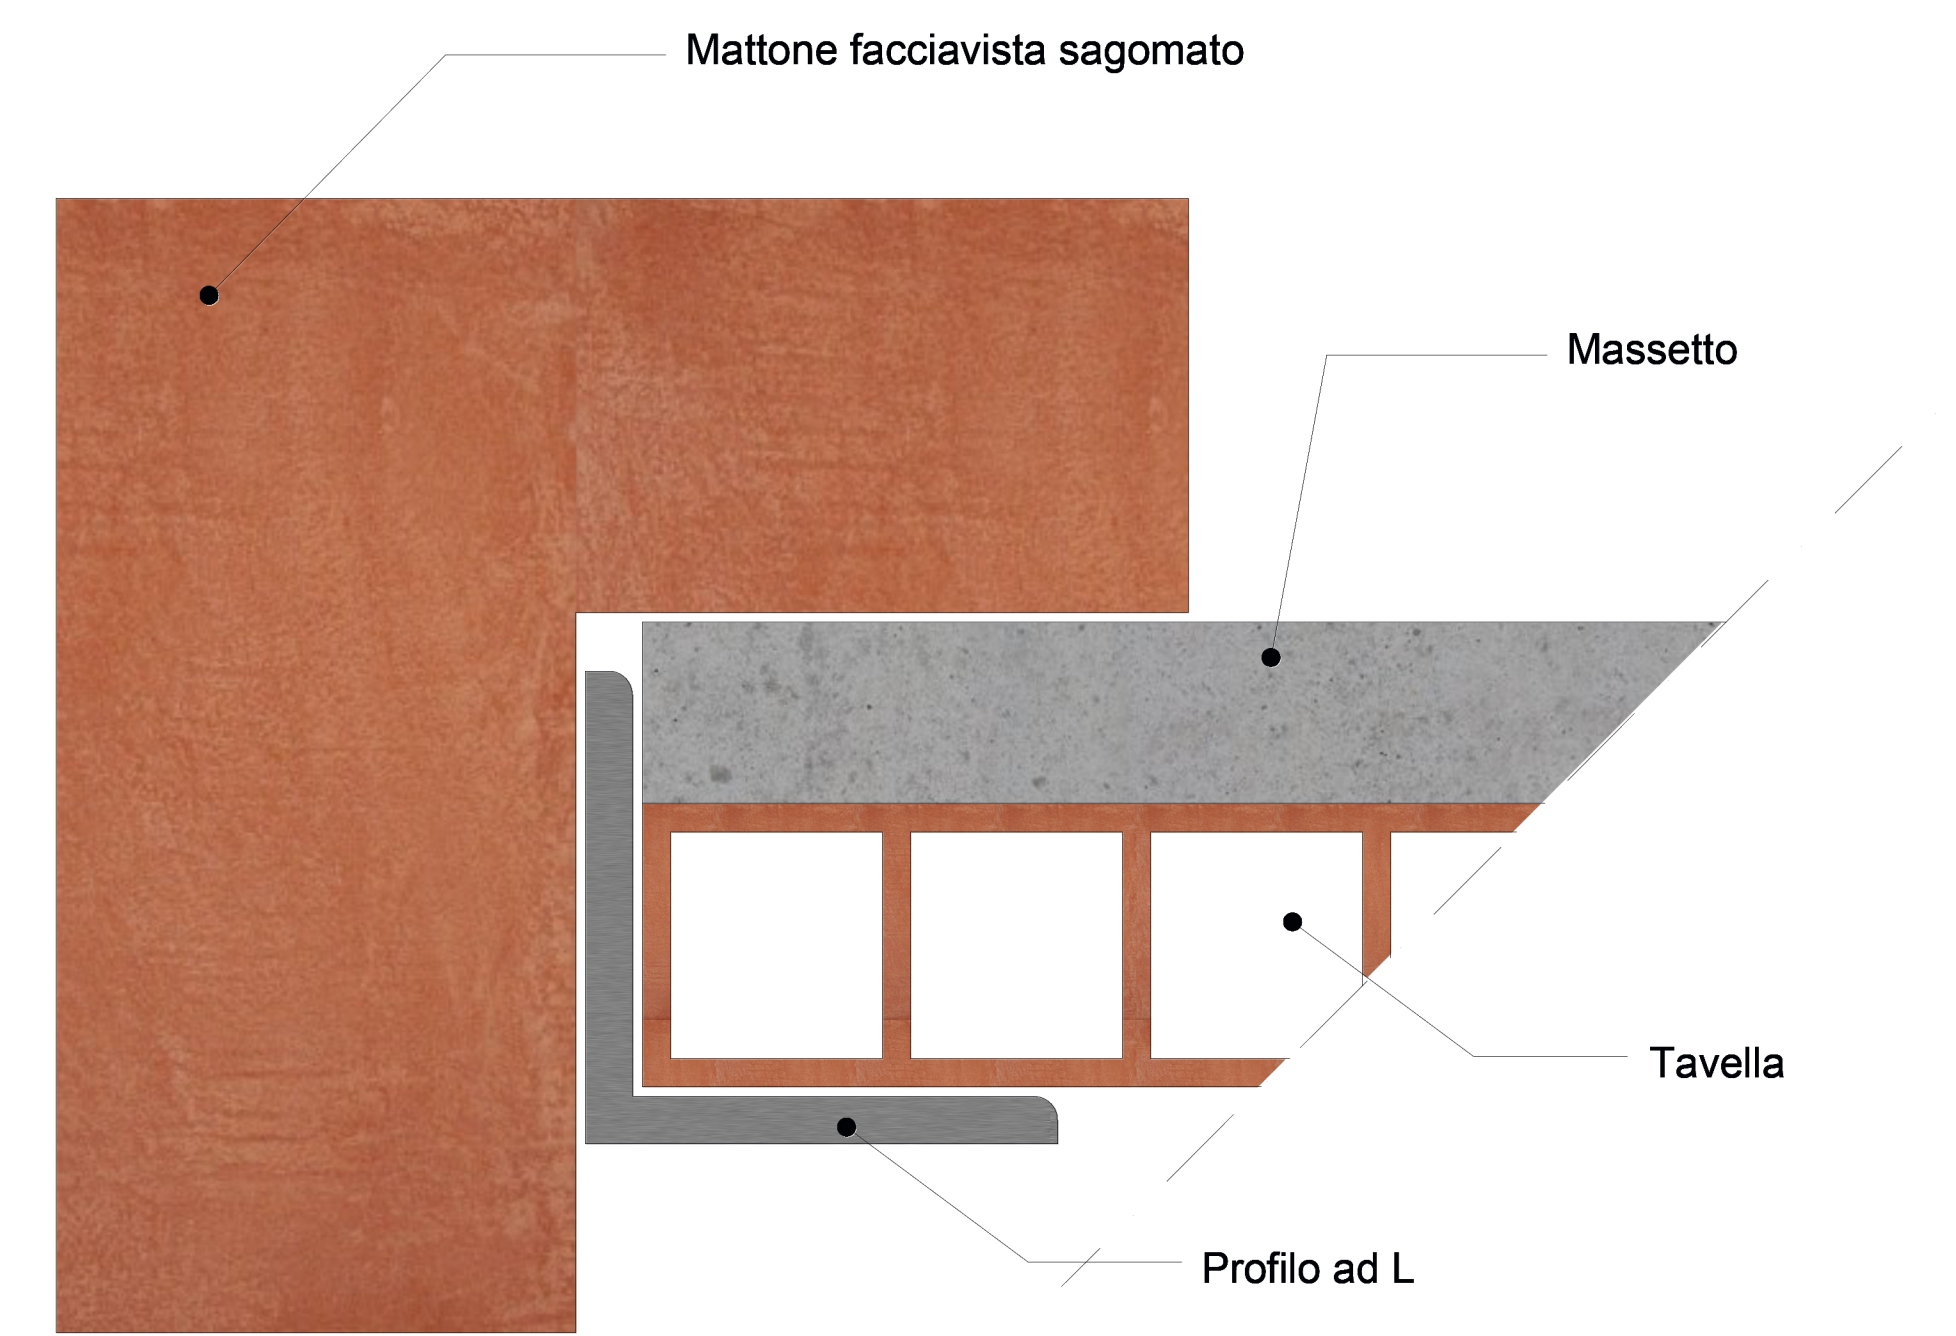

PARTICOLARE "SOLAIO CASOTTINO" scala 1:5

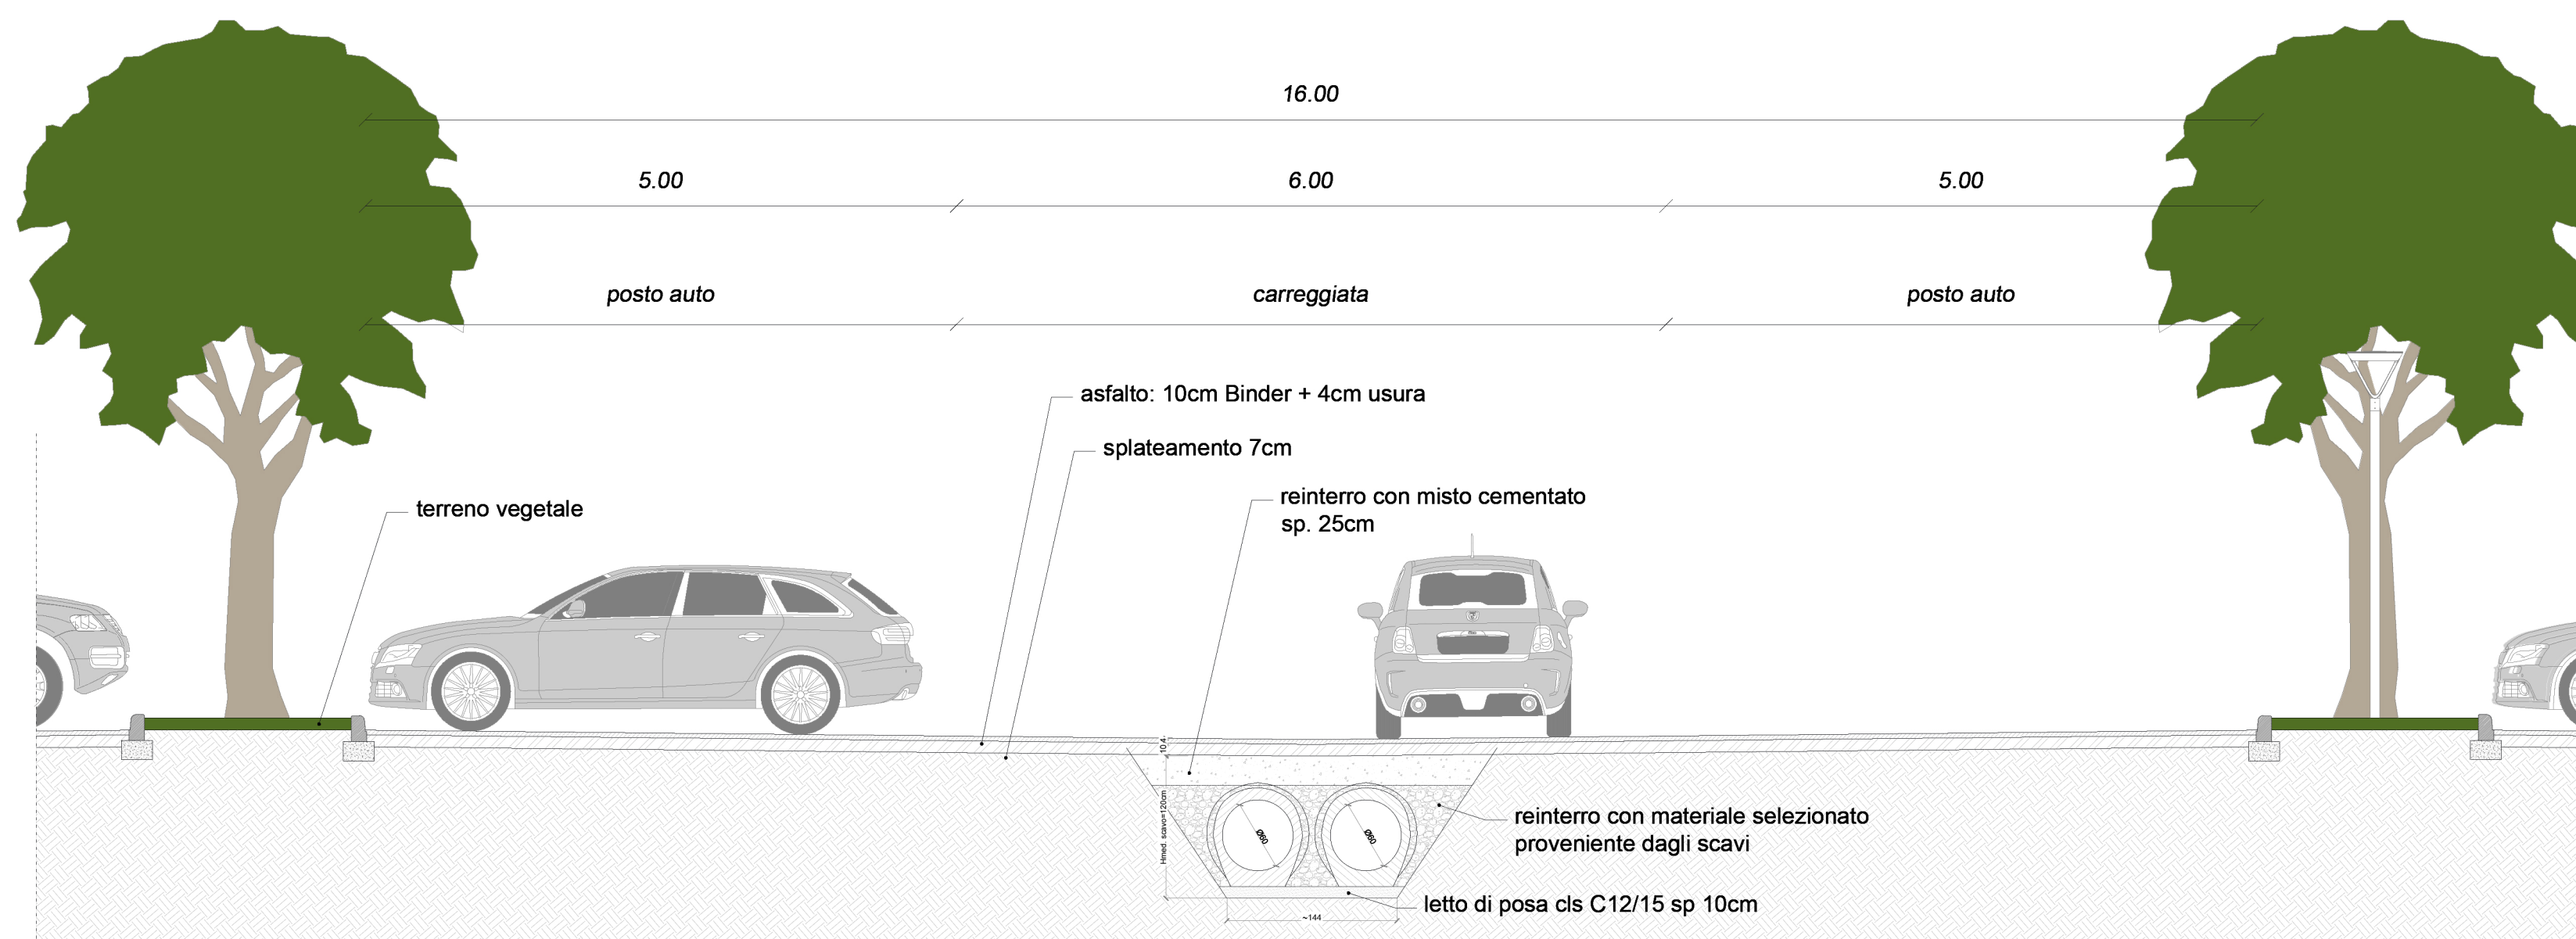

SEZIONE A-A' scala 1:50

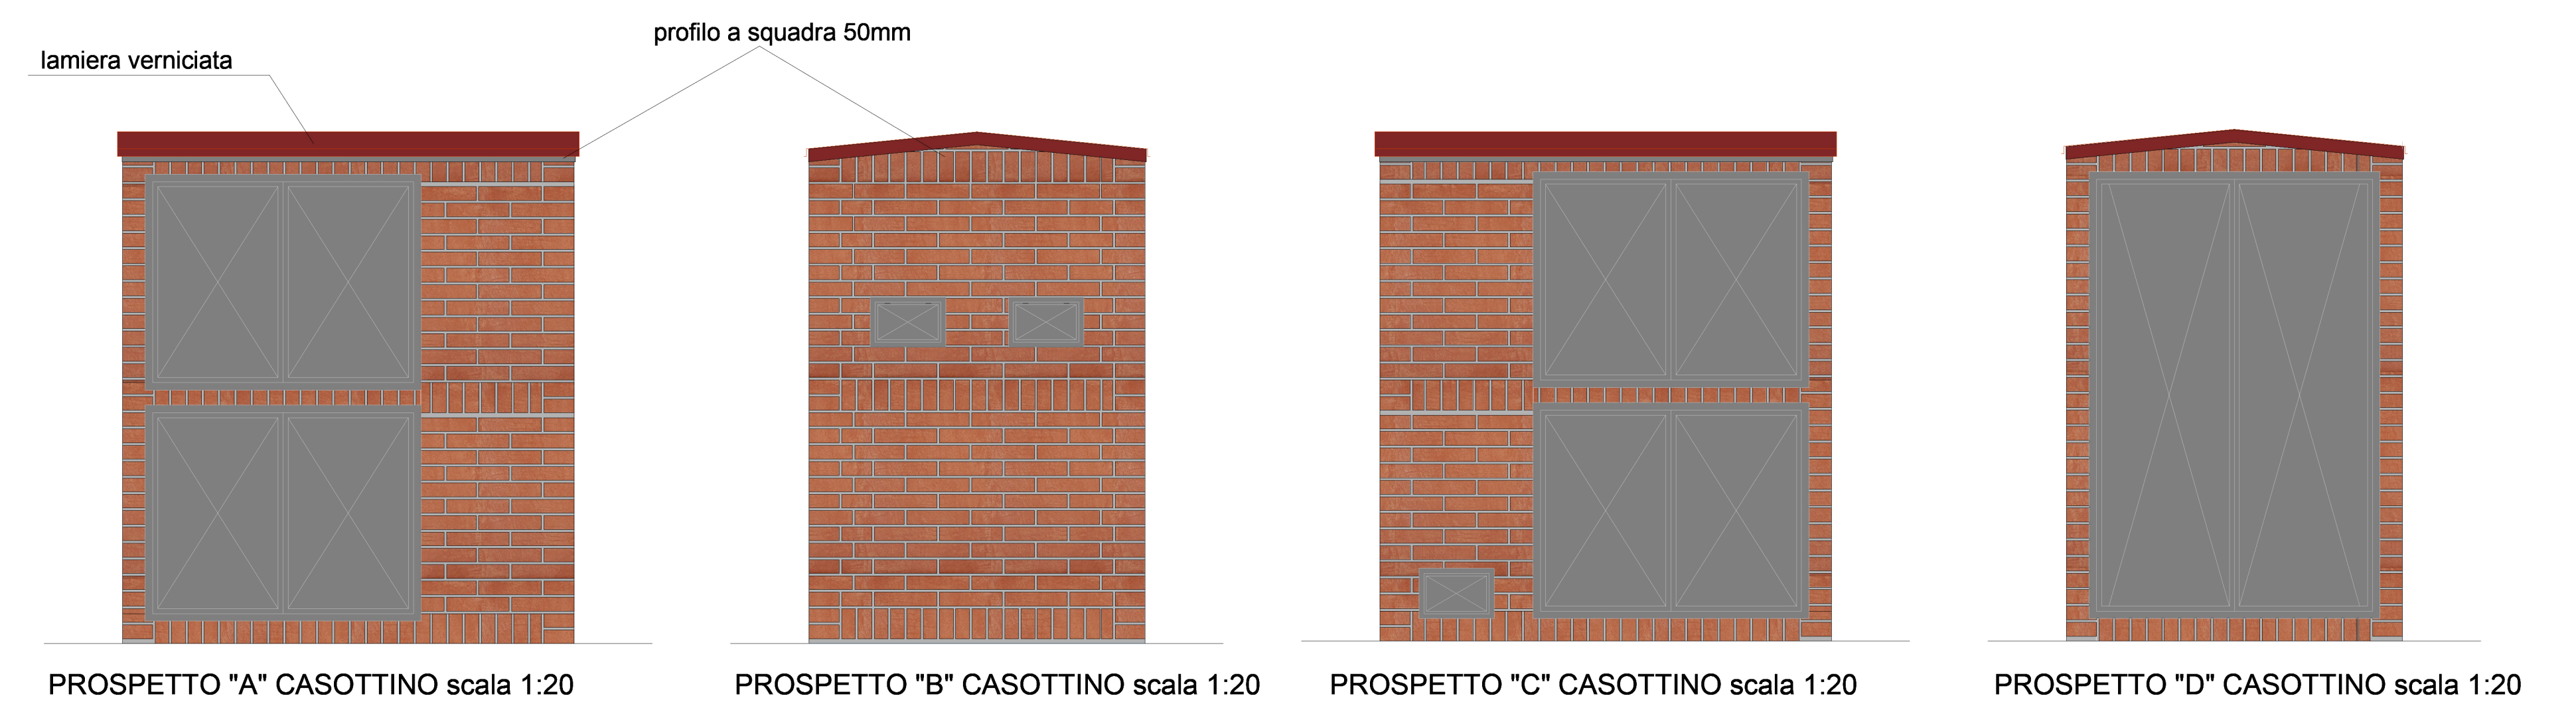


PROSPETTO "A" CASOTTINO scala 1:20

PROSPETTO "B" CASOTTINO scala 1:20

PROSPETTO "C" CASOTTINO scala 1:20

PROSPETTO "D" CASOTTINO scala 1:20

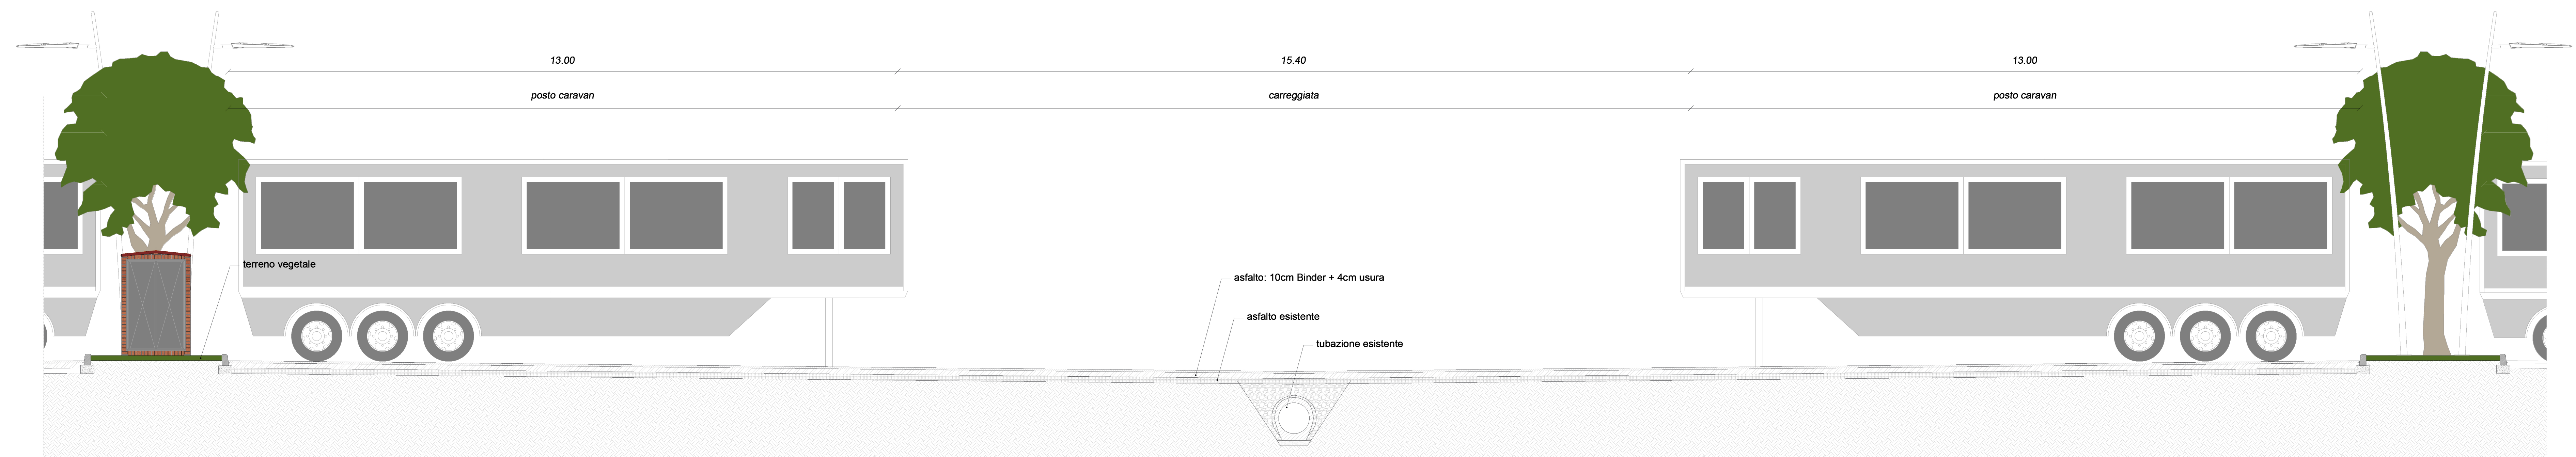

SEZIONE B-B' scala 1:50