

CITTÀ DI LUCCA
Settore Dipartimentale 5 - Lavori Pubblici e Traffico
U.O. 5.4 - Strade - Progettazione

P.T. 56/24 - "CICLOVIA S.S. 12 BRENNERO: DEFINIZIONE DELL'ITINERARIO TRAMITE ADEGUAMENTO DEI PERCORSI CICLABILI ESISTENTI E REALIZZAZIONE DI PISTA CICLABILE IN VIA MARTIRI DELLE FOIBE" - CUP: J61B2400390001
PROGETTO ESECUTIVO



Planimetria Spostamento Pensilina Bus

12 PE TRA 03 A Luglio 2026 1:50

GRUPPO DI PROGETTAZIONE
Ing. Davide MALUCCA
Geom. Paolo PAOLI
RUP
Ing. Francesca GUIDOTTI


DIREGENTE
Ing. Antonello GIANNINI

Via S. Caterina, 32 - Piazza Puccini - 55100 Lucca
tel. 0585/414022 fax 0585/4263114

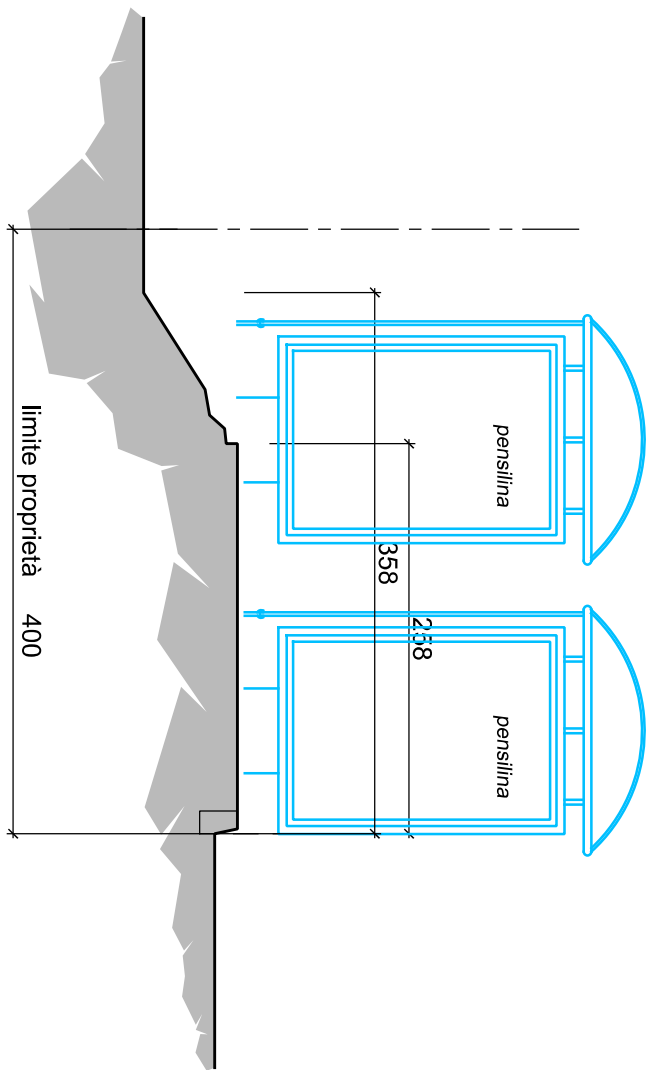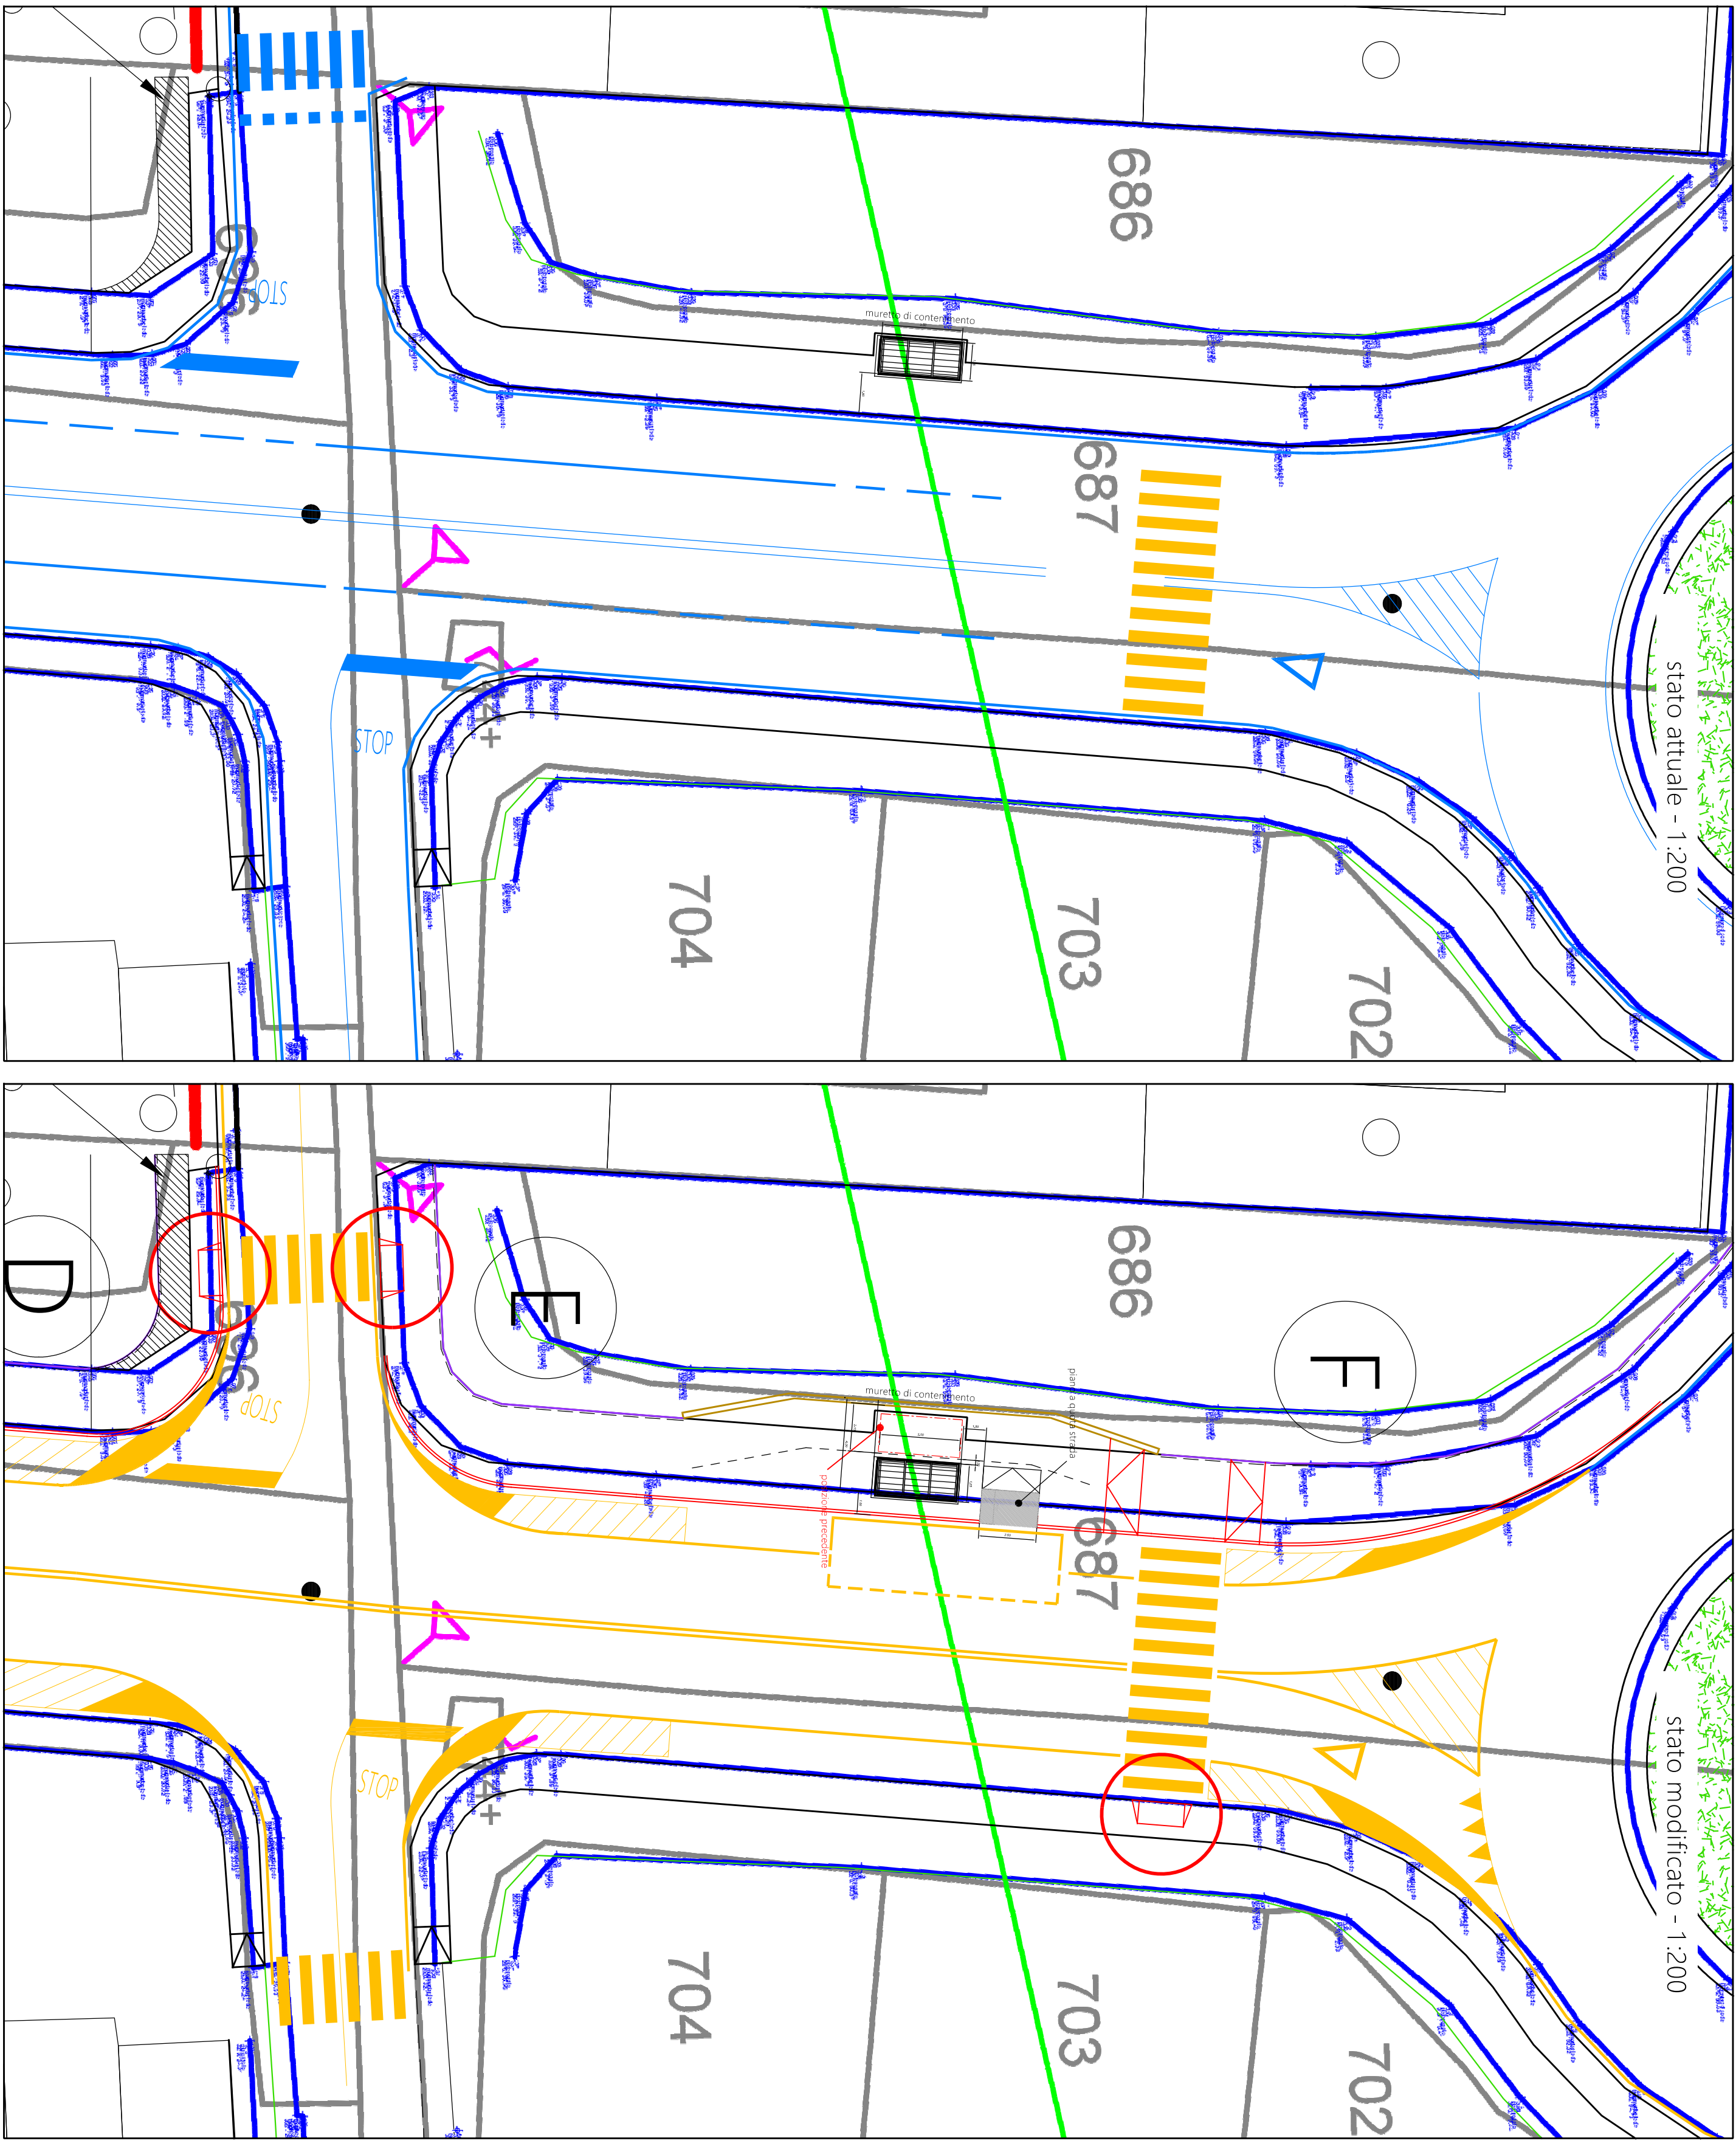


PENSILINA BUS
con muretto laterale di contenimento

stato attuale - 1:50

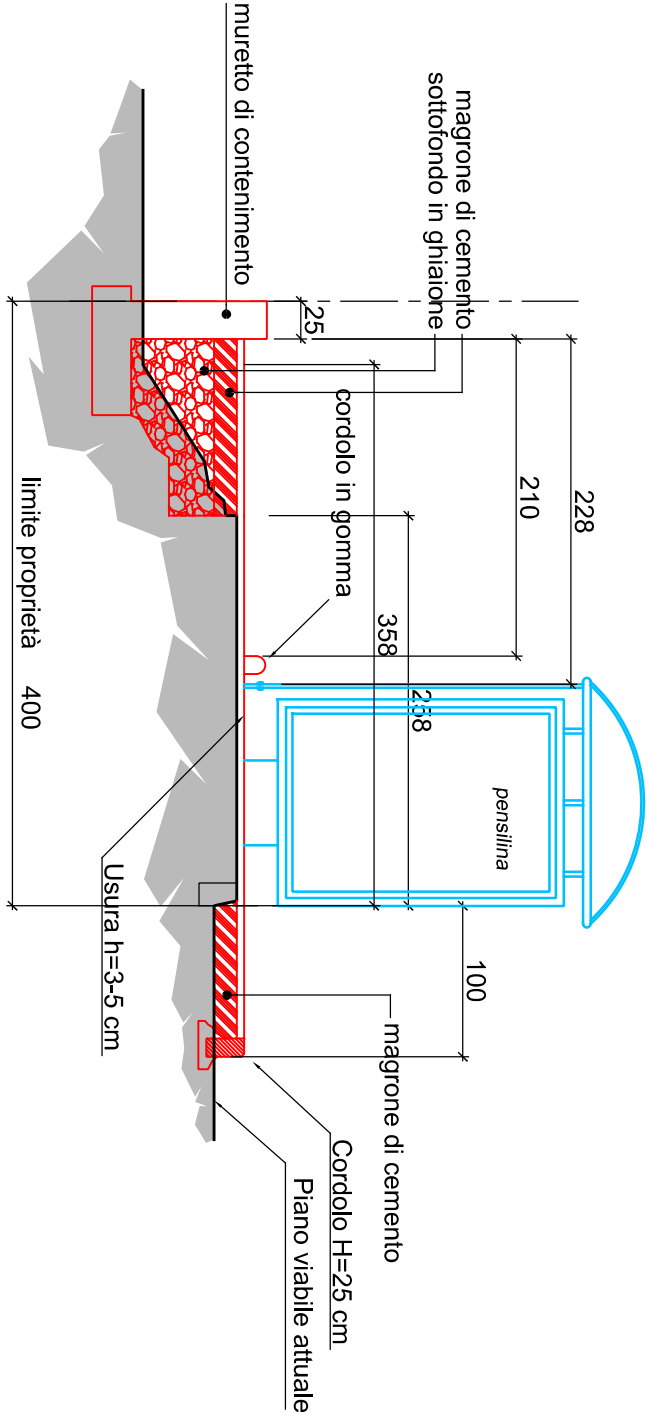


PENSILINA BUS
con muretto laterale di contenimento

stato attuale - 1:50

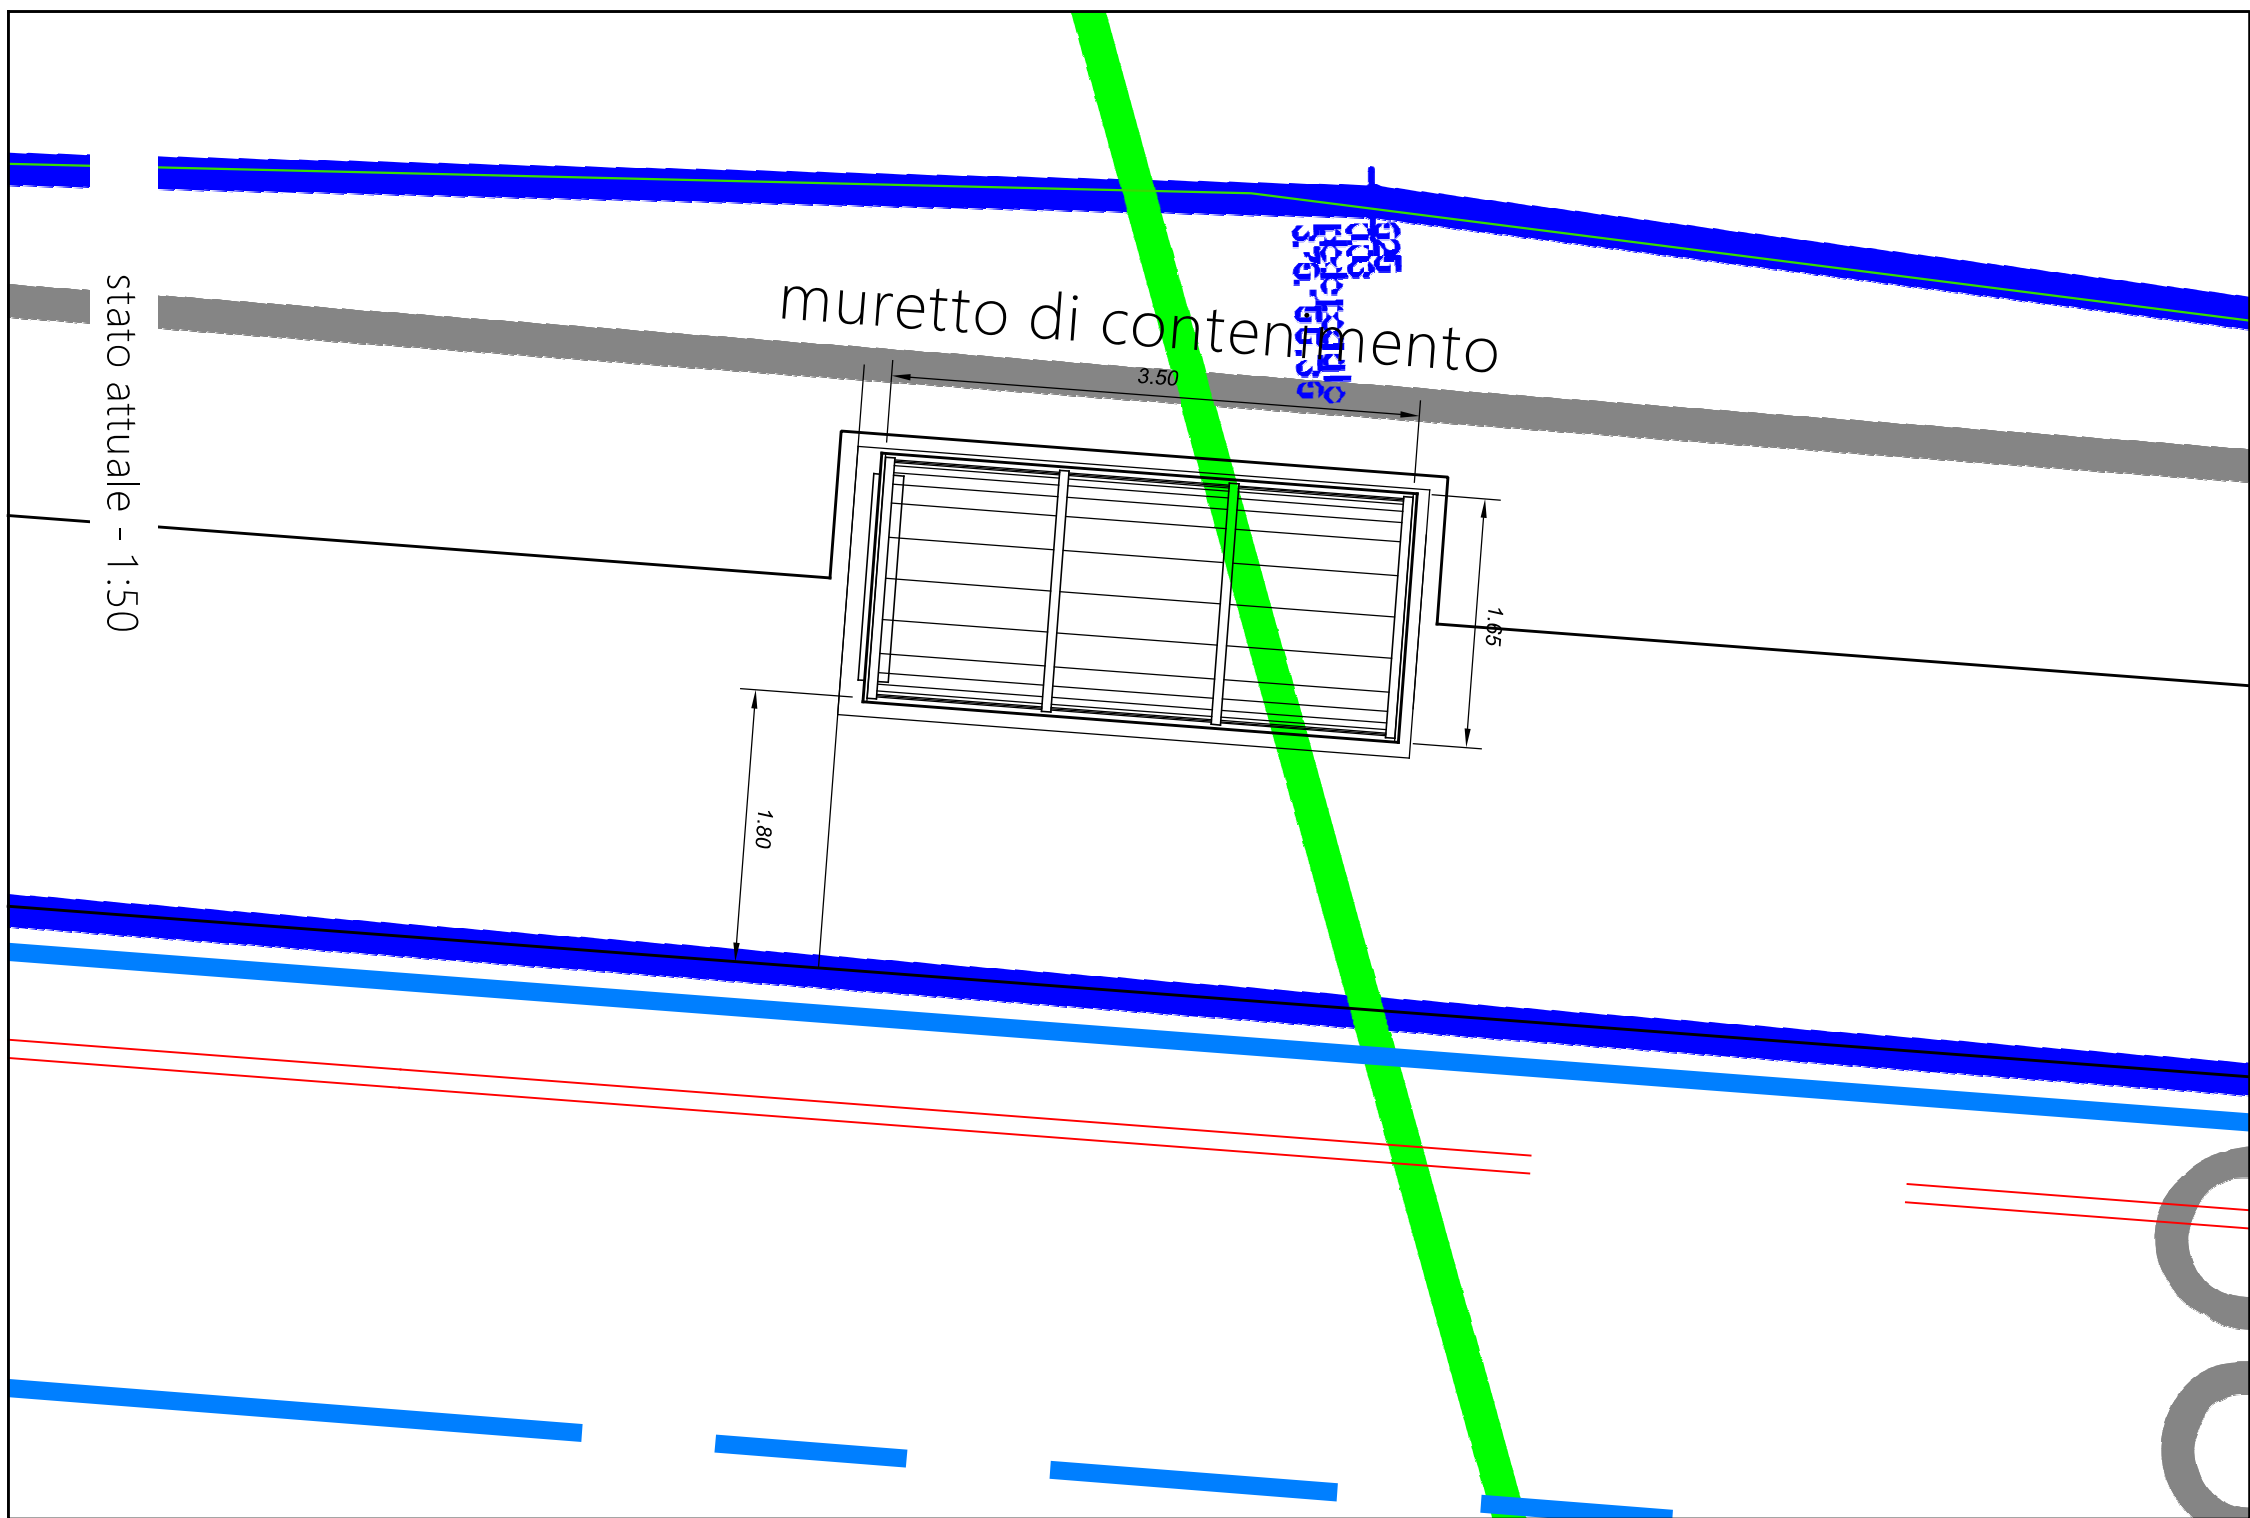

muretto di contenimento

stato attuale - 1:50

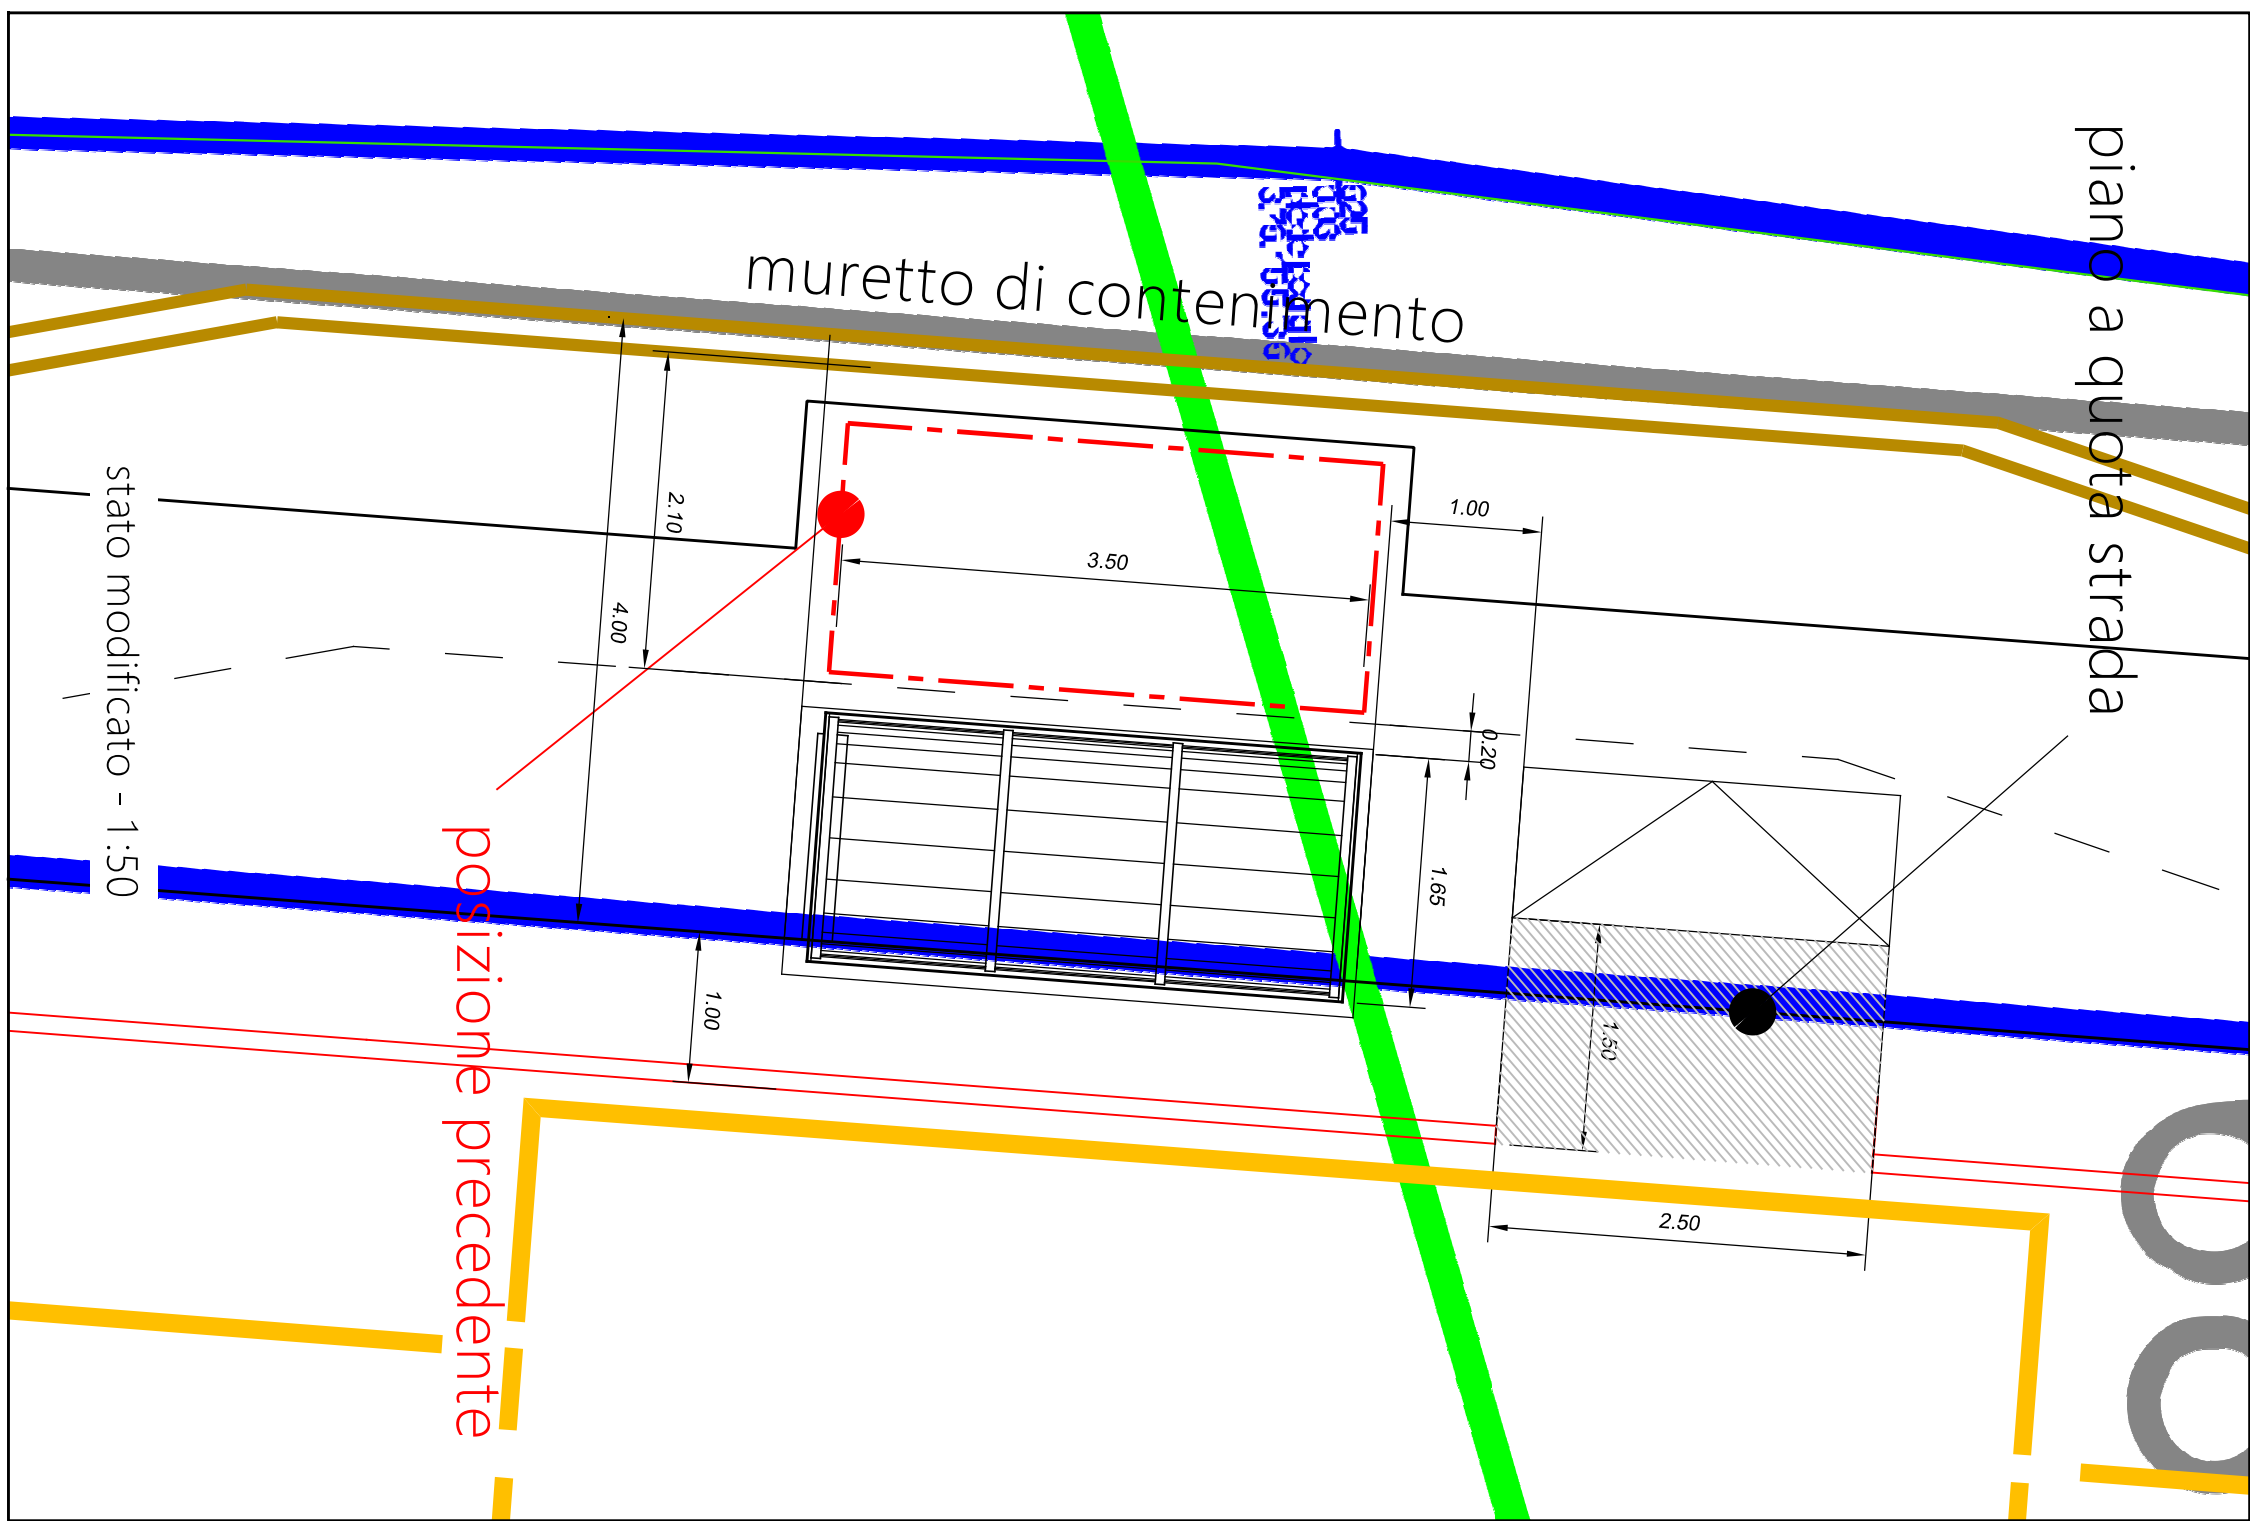

piano a quota strada

muretto di contenimento

posizione precedente

stato modificato - 1:50