

CITTÀ DI LIVORNO

Settore Dipartimentale 5 - Lavori Pubblici e Traffico
U.O. 5.4 - Strade - Progettazione

P.T. 56/24 - "CICLOVIA S.S. 12 BRENNERO: DEFINIZIONE DELL'ITINERARIO TRAMITE ADEGUAMENTO DEI PERCORSI CICLABILI ESISTENTI E REALIZZAZIONE DI PISTA CICLABILE IN VIA MARTIRI DELLE FOIBE" – CUP: J61B24000390001

PROGETTO ESECUTIVO

Carpenteria e Armatura Muro di Sostegno


14	PE	STR	01	A	Luglio 2026	varie
----	----	-----	----	---	-------------	-------

GRUPPO DI PROGETTAZIONE
Ing. Davide MALANCA
Geom. Paolo PAOLI

DIRIGENTE
Ing. Antonella GIANNINI
RUP
Ing. Francesca GUIDOTTI

Via S. Giustina, 32 - Palazzo Pretori - 55100 Livorno
tel. 0586/4422 fax 0586/442114

planimetria tracciamento muretto

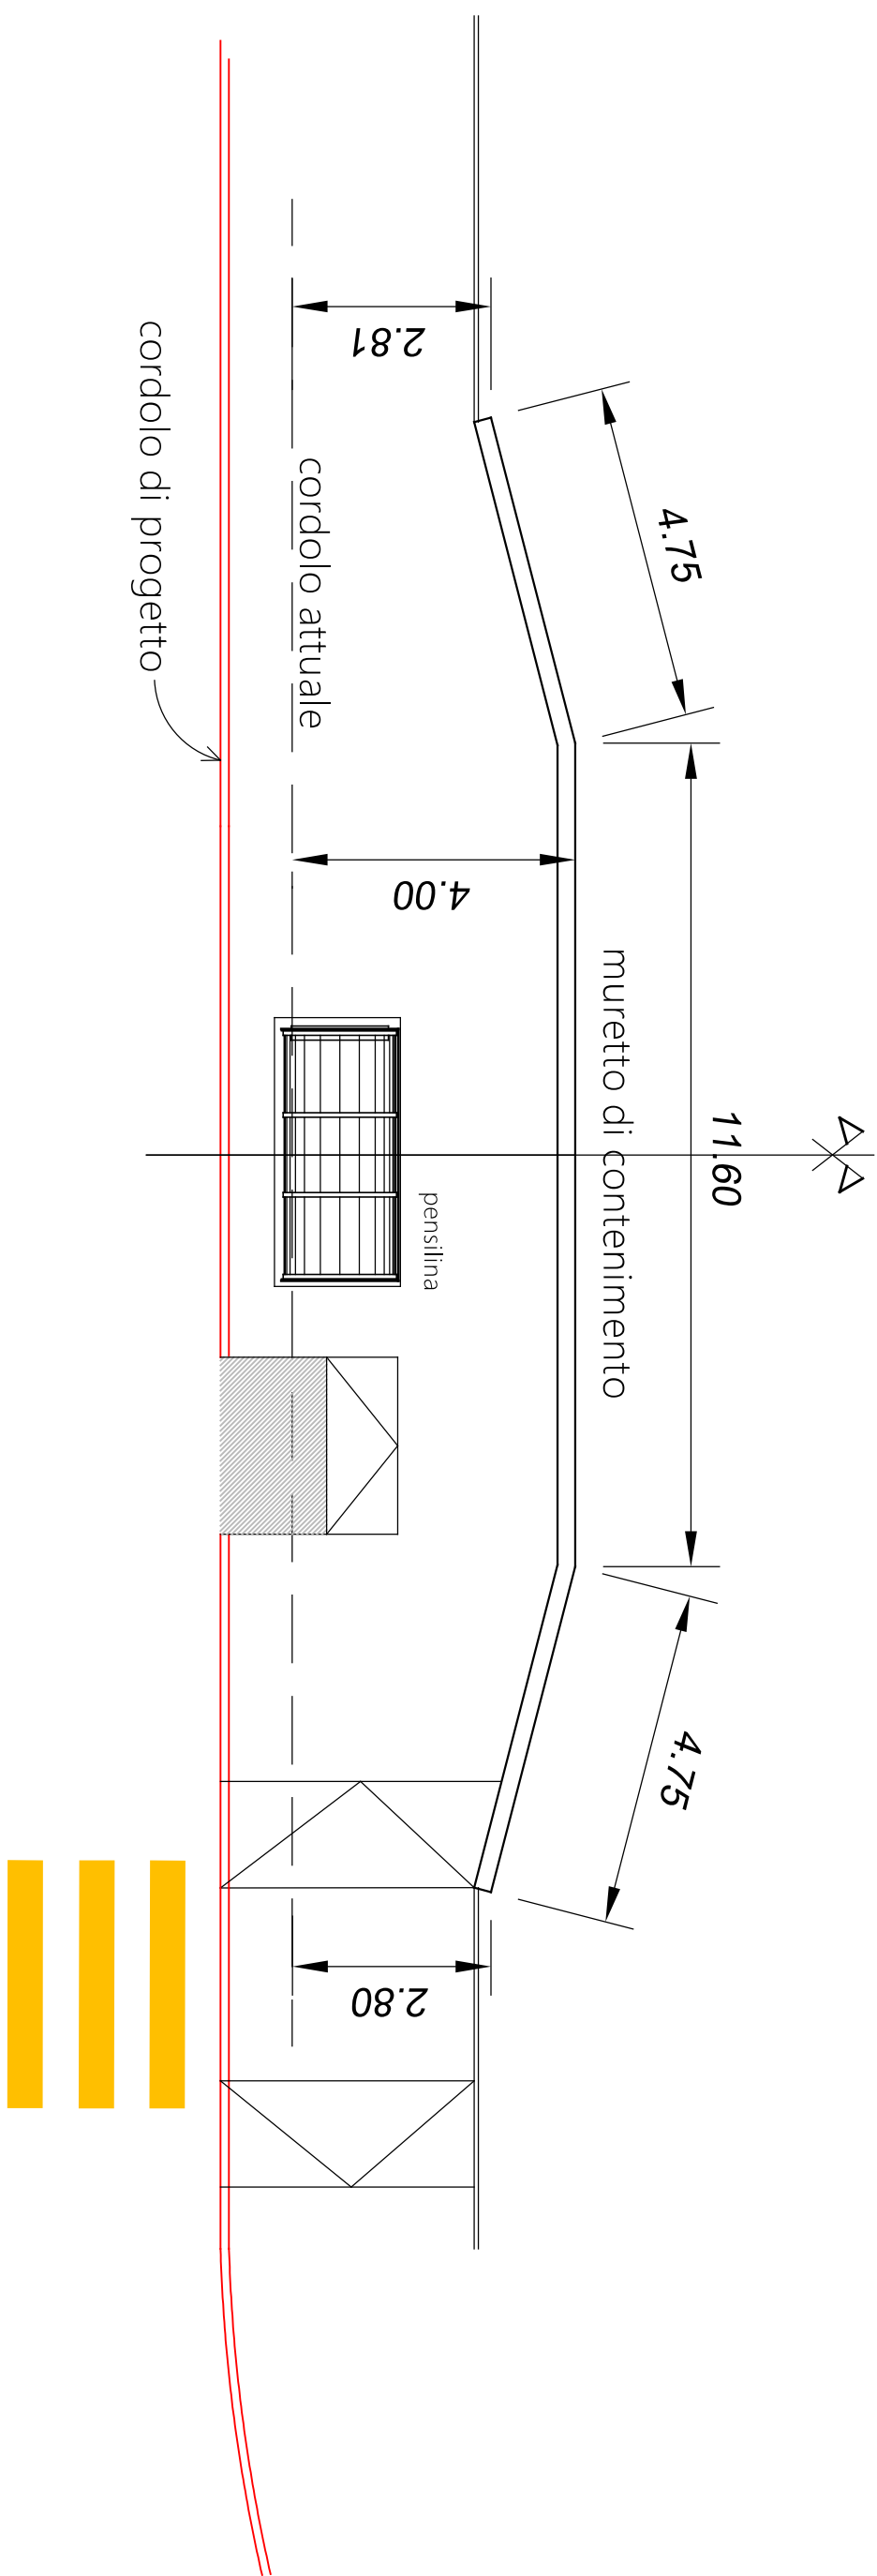

scala - 1:1.00

schema armatura muretto

