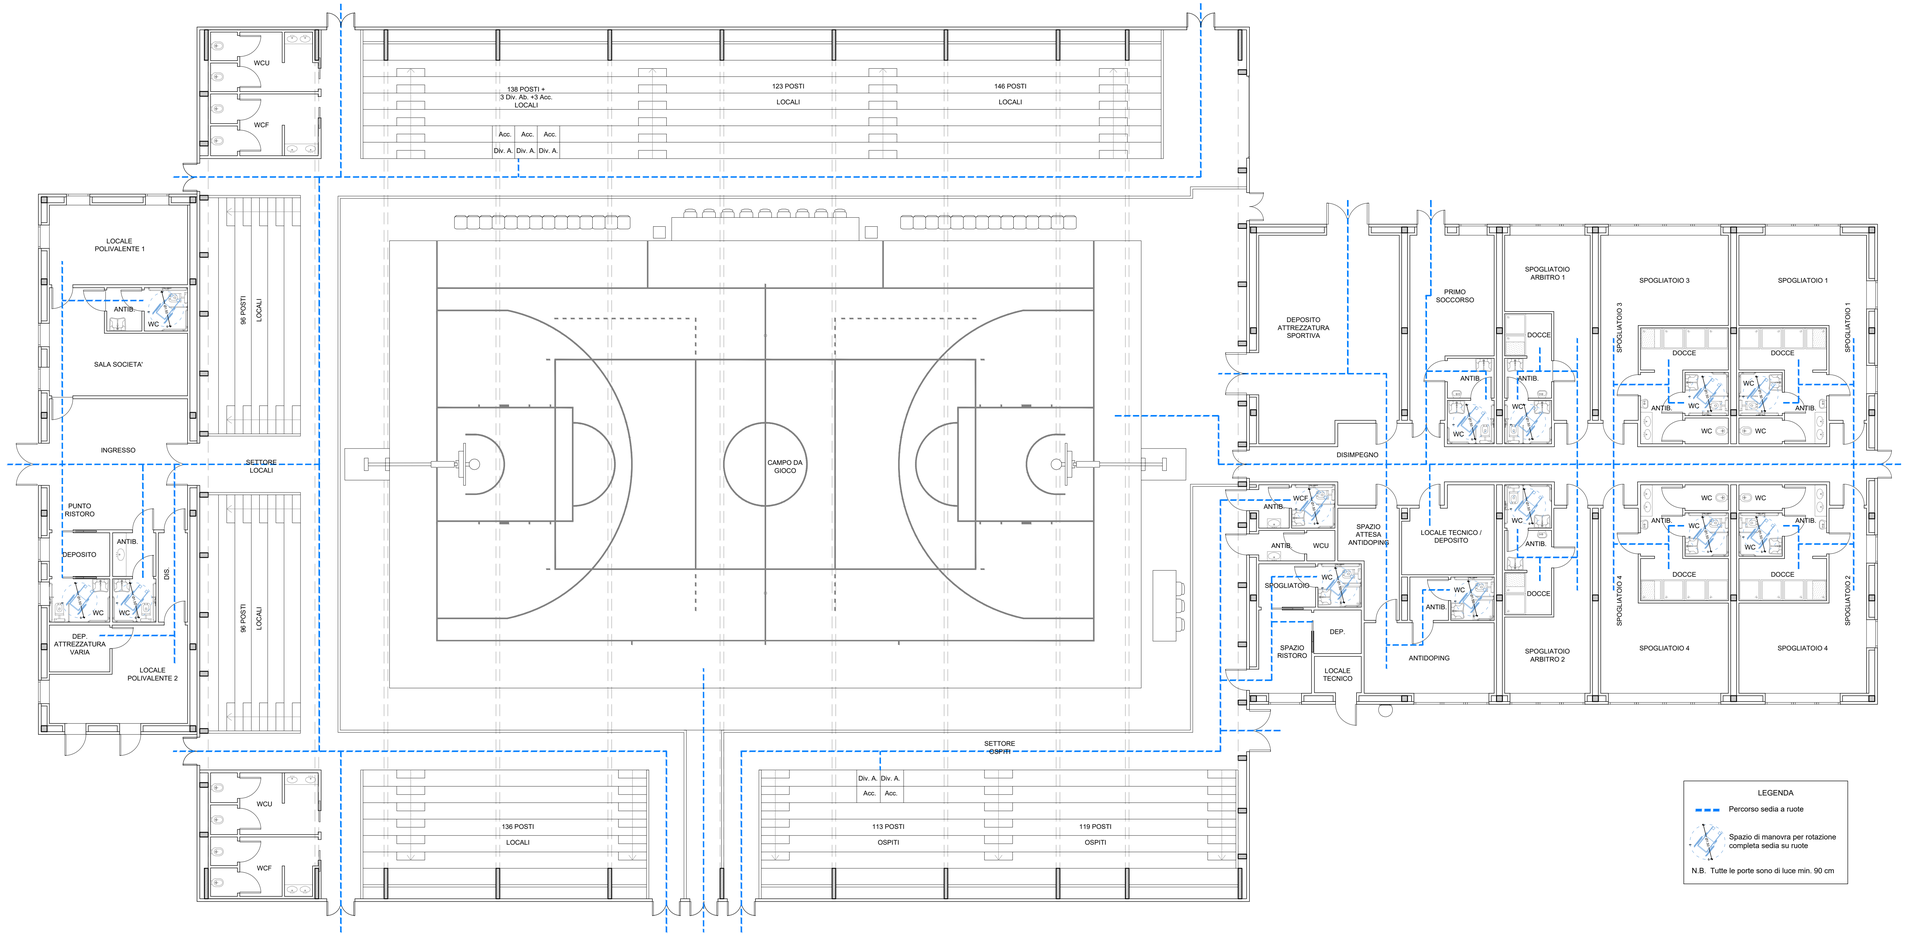

LEGENDA:

1. Lavabo a mensola con sifone incassato e comandi rubinetteria a leva (d.p.g.r. 41/R/2009)
2. WC sospeso con funzione bidet (d.p.g.r. 41/R/2009) - Maniglione a distanza 40 cm dall'asse del sanitario - spazio di accostamento maggiore di 1 m
3. Porta di luce min. 90 cm
4. Area di manovra per sedia a rotelle
5. Doccia a pavimento con sedile ribaltabile dimensioni 80x60 cm con spazio adiacente libero di almento 90 cm per la sosta della sedia a ruote

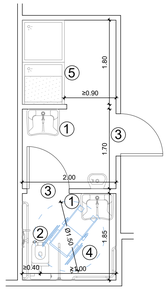

SCHEMA-TIPO 1
SPOGLIATOIO ARBITRI

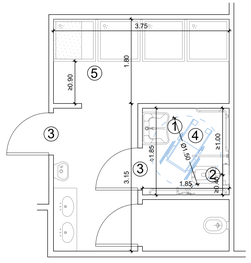

SCHEMA-TIPO 2
SPOGLIATOIO ATLETI

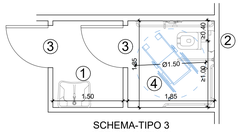

SCHEMA-TIPO 3
SERVIZI IGIENICI
SPETTATORI

CITTÀ DI LUCCA
Amministrazione Comunale
Settore 5 - Lavori Pubblici e Traffico U.O. 5.3 – Edilizia Sportiva
Lucca Riscossioni e Servizi S.R.L.

Dirigente: Ing. Antonella Giannini
Responsabile Unico di Progetto: Ing. Arianna De Cicco

P.T. 39-2026
REALIZZAZIONE DEL PALAZZETTO DELLO SPORT SILVER 1
NELL'AREA "EX CROCEROSSA"
CUP J65B25001060005

Fase: PROGETTO FATTIBILITÀ TECNICO ECONOMICA

Titolo abilitativo	Data emissione	Revisione n°/ data
PFTE		

Titolo elaborato: BARRIERE ARCHITETTONICHE: PIANTA PIANO TERRA

RTP: "PALAZZETTO DELLO SPORT AREA "EX CROCEROSSA"

Capogruppo, Progetto Opere Edili e Strutture:
Ing. Giuseppe Amante

Progetto Impianti, Antincendio, Acustica:
Studio Bellandi&Petri srl stp

Coordinatore della Sicurezza in fase di Progettazione:
Ing. Dario Lucarotti

Collaboratori alla Progettazione:
Ing. Dario Lucarotti
Arch. Riccardo Ricci

Giovane Professionista:
Arch. Barbara Tornei

Committente per la parte del Progetto di competenza Lucca Riscossioni e Servizi

Geologia:
Studio INGEO

Rilievo: Geom. Paolo Paoli, Comune di Lucca

Giuseppe Amante Ingegnere
SERVIZI INTEGRATI DI INGEGNERIA CIVILE
Dario Lucarotti Ingegnere
Studio Bellandi & Petri srl stp
Servizi di ingegneria
Viale Agustine Marti, 18 - 55100 Lucca
INGEO

Scala 1:100
Scala 1:50

TAVOLA: AA09

Scheda lavoro n°186 | File 186-A01