



Punto di vista 01 - Angolo Sud/Est



Punto di vista 02 - Angolo Sud/Ovest



Punto di vista 03 - Angolo Nord/Est




Punto di vista 04 - Angolo Nord/Ovest



Fotoinserimento 01 - Vista dall'argine del fiume Serchio



Fotoinserimento 02 - Vista aerea dal "Palatagliate"

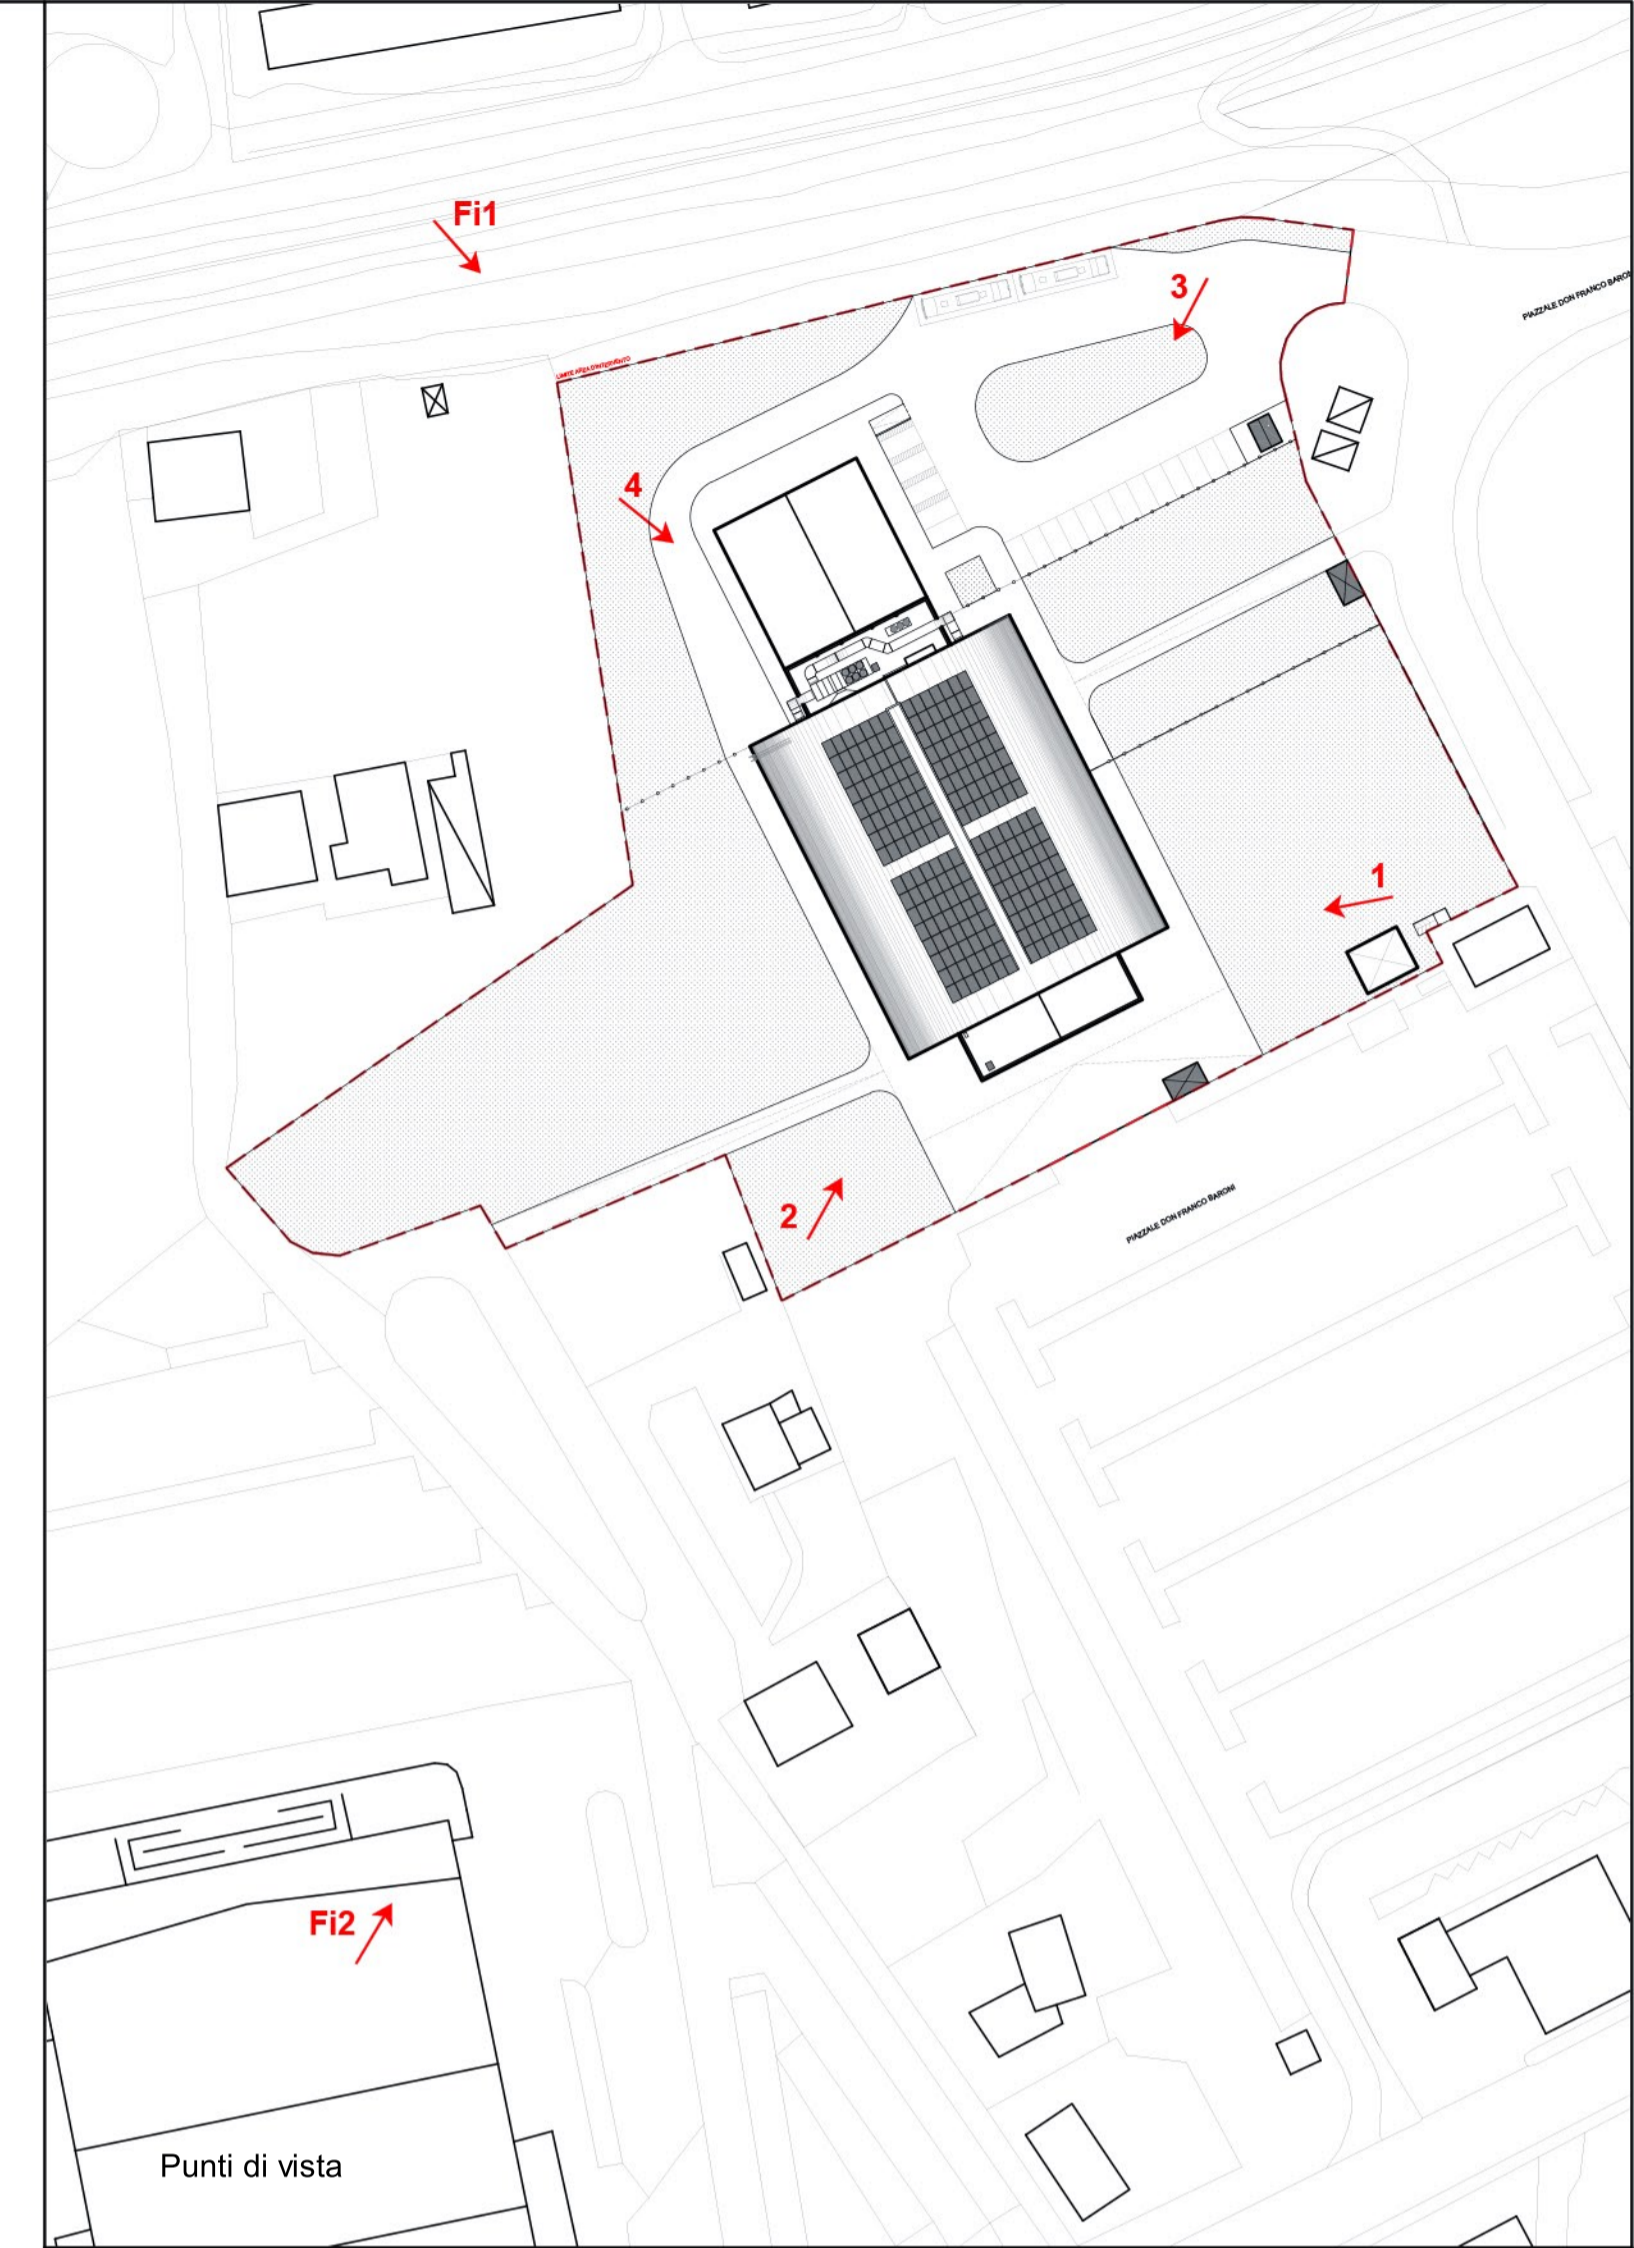

Punti di vista



CITTÀ DI LUCCA

Amministrazione Comunale
Settore 5 - Lavori Pubblici e Traffico U.O. 5.3 - Edilizia Sportiva
Lucca Riscossioni e Servizi S.R.L.

Dirigente: Ing. Antonella Giannini
Responsabile Unico di Progetto: Ing. Arianna De Cicco

P.T. 39-2026
REALIZZAZIONE DEL PALAZZETTO DELLO SPORT SILVER 1
NELL'AREA "EX CROCEROSSA"
CUP J65B25001060005

Fase: PROGETTO FATTIBILITÀ TECNICO ECONOMICA

Titolo abilitativo	Data emissione	Revisione n°/data
PFTE		Revisione n°1 del 26/01/2026 - Revisione n°2 del 09/02/2026

Titolo elaborato: STATO DI PROGETTO: MODELLI TRIDIMENSIONALI

RTP: "PALAZZETTO DELLO SPORT AREA "EX CROCEROSSA"

Capogruppo, Progetto Opere Edili e Strutture:
Ing. Giuseppe Amante

Progetto Impianti, Antincendio, Acustica:
Studio Bellandi&Petri srl stp

Coordinatore della Sicurezza in fase di Progettazione:
Ing. Dario Lucarotti

Collaboratori alla Progettazione:
Ing. Dario Lucarotti
Arch. Riccardo Ricci

Giovane Professionista:
Arch. Barbara Tomei

Committente per la parte del Progetto di competenza Lucca Riscossioni e Servizi



Geologia:
Studio INGEO

Rilievo: Geom. Paolo Paoli, Comune di Lucca



Fuori scala

TAVOLA:

AA06

Scheda lavoro n°186

File 186-A02