




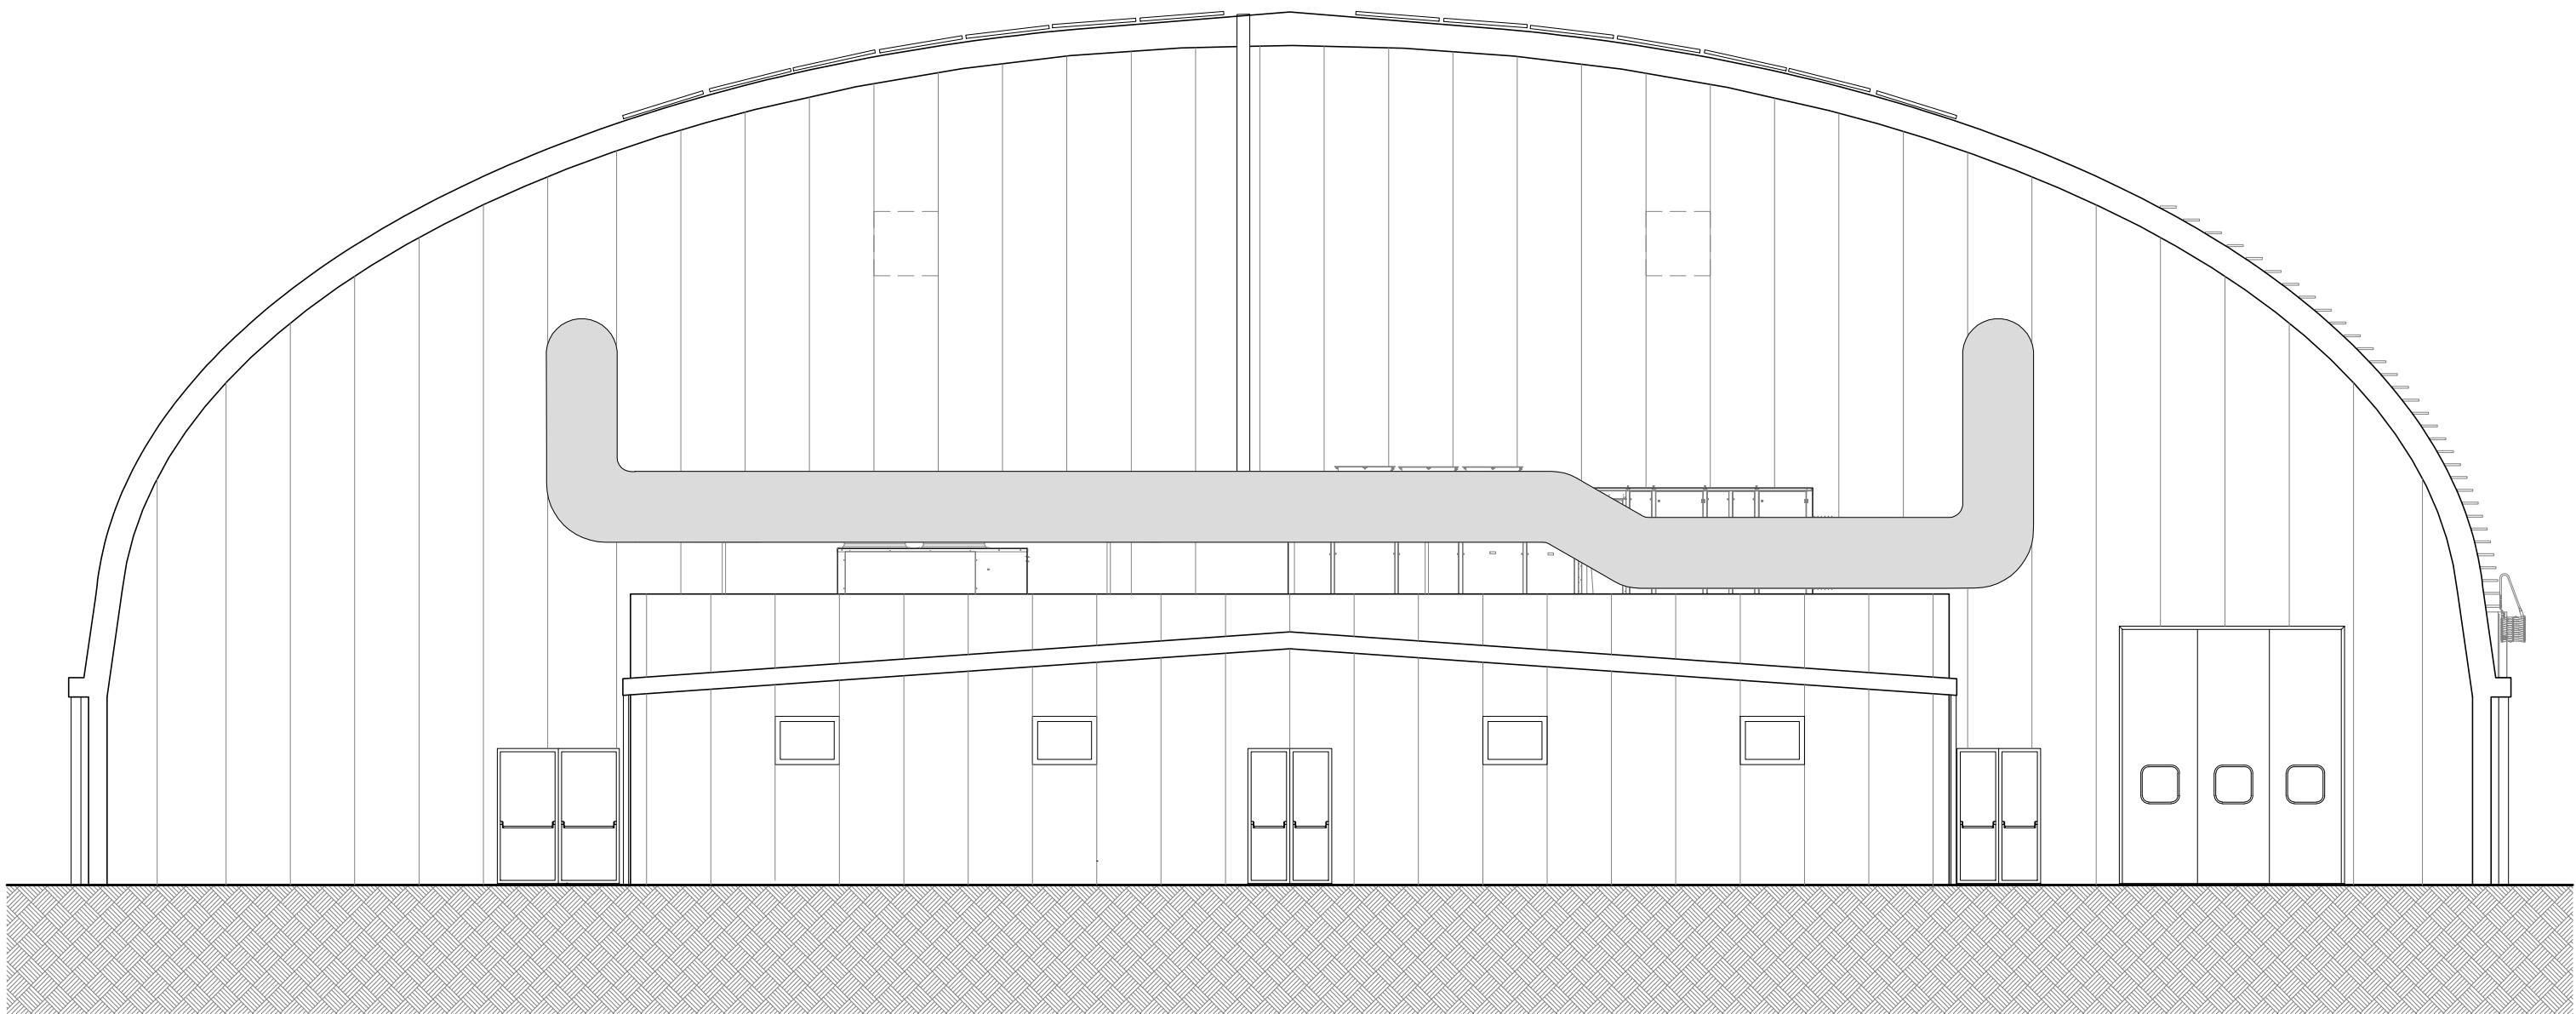


Prospetto NORD

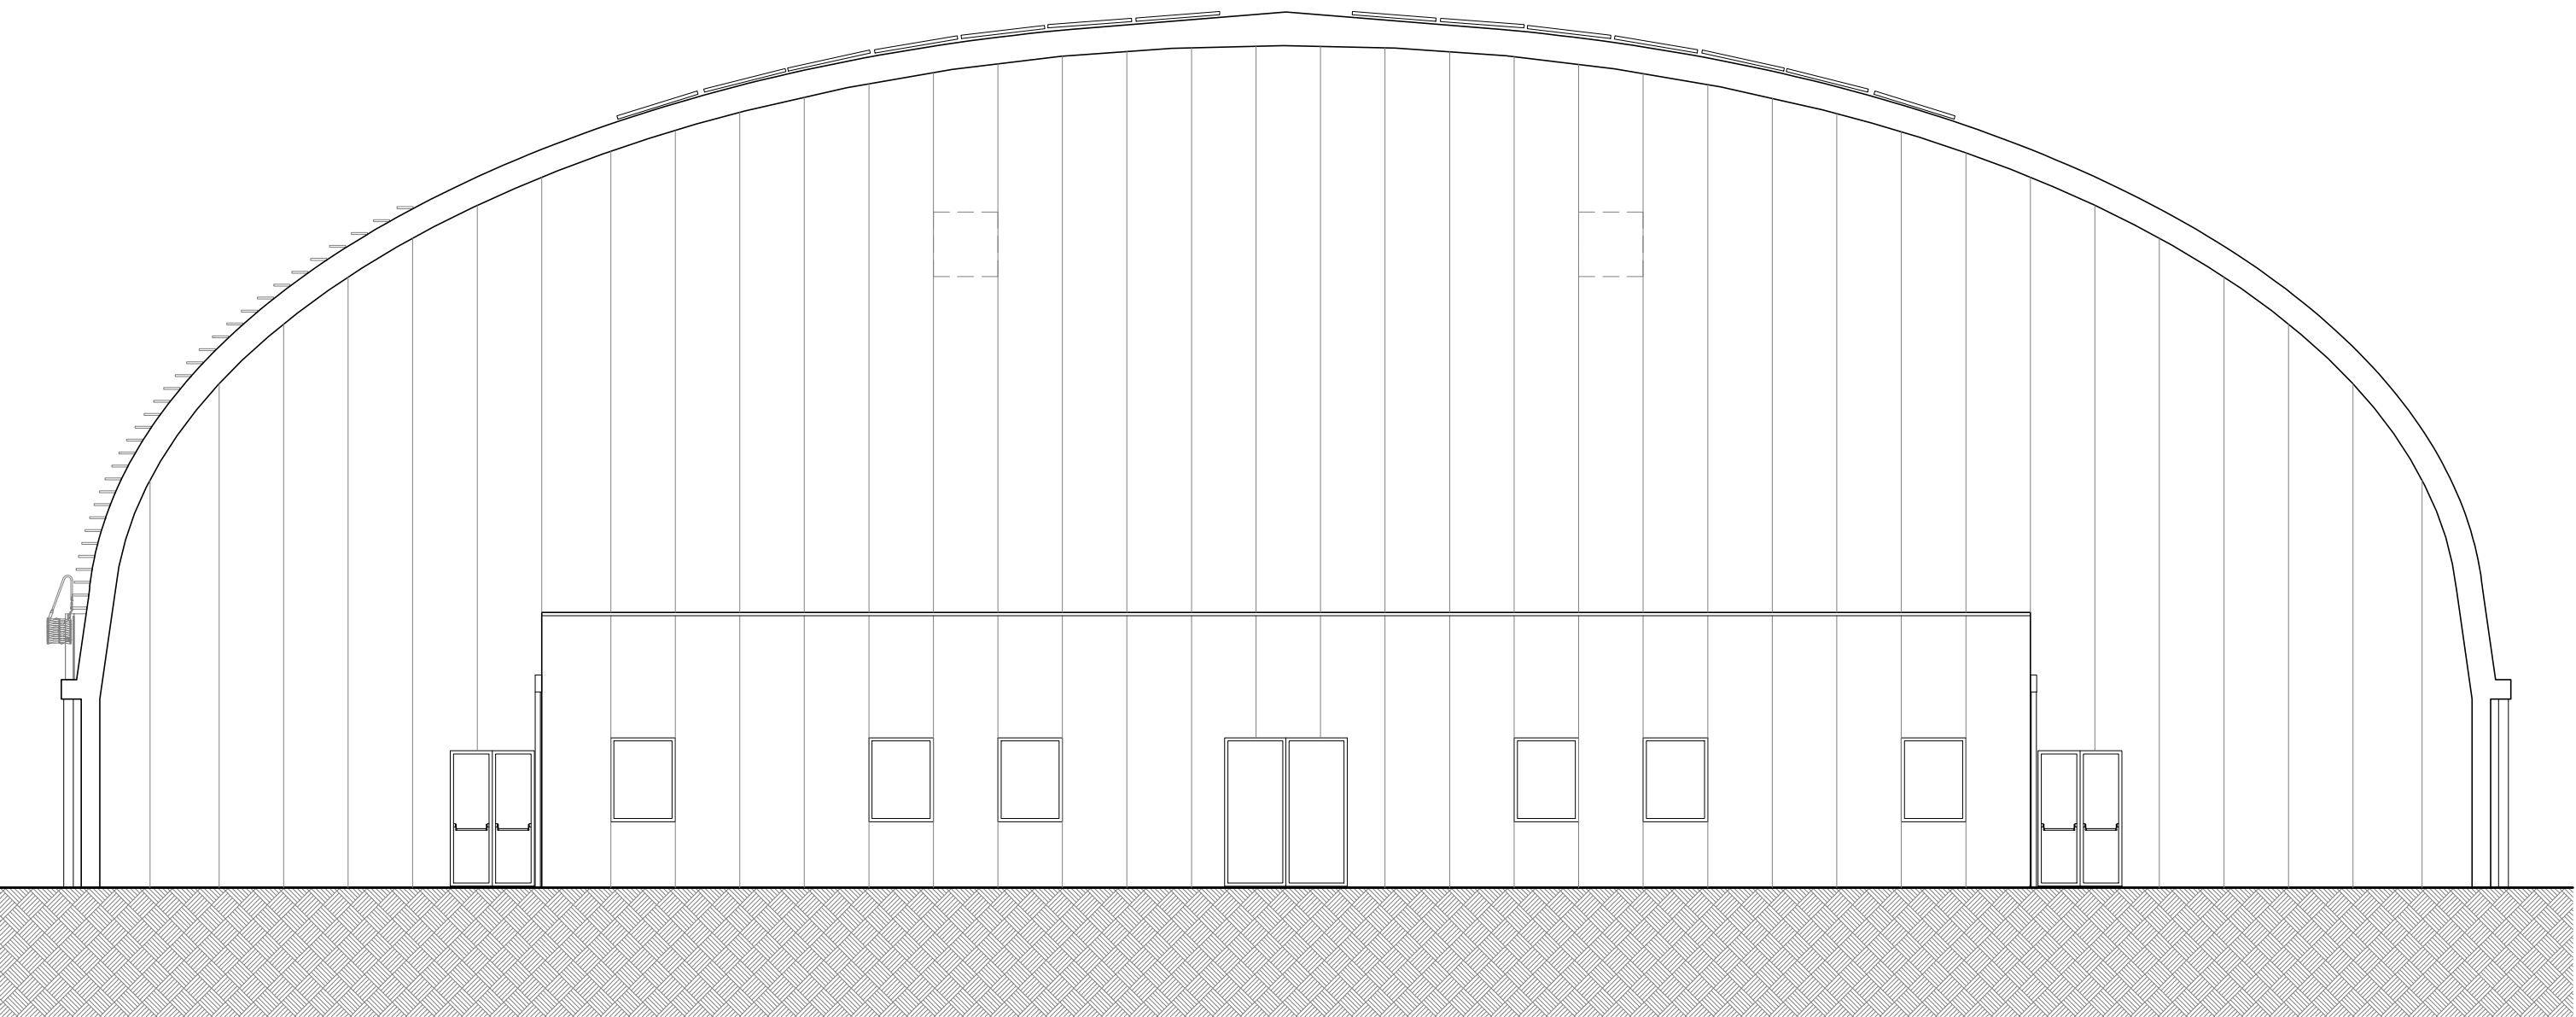


Prospetto SUD

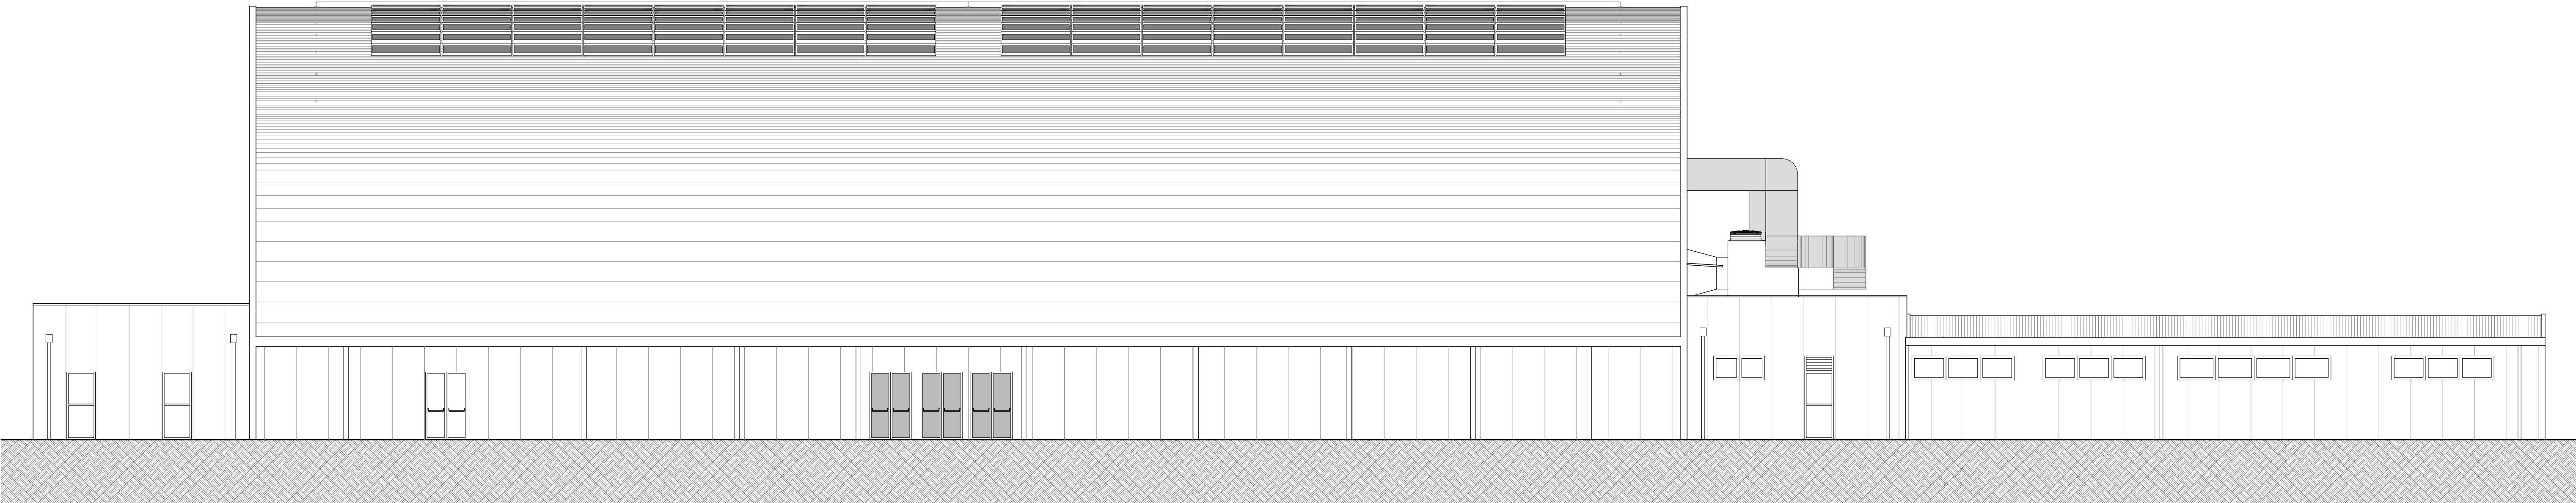

Prospetto EST

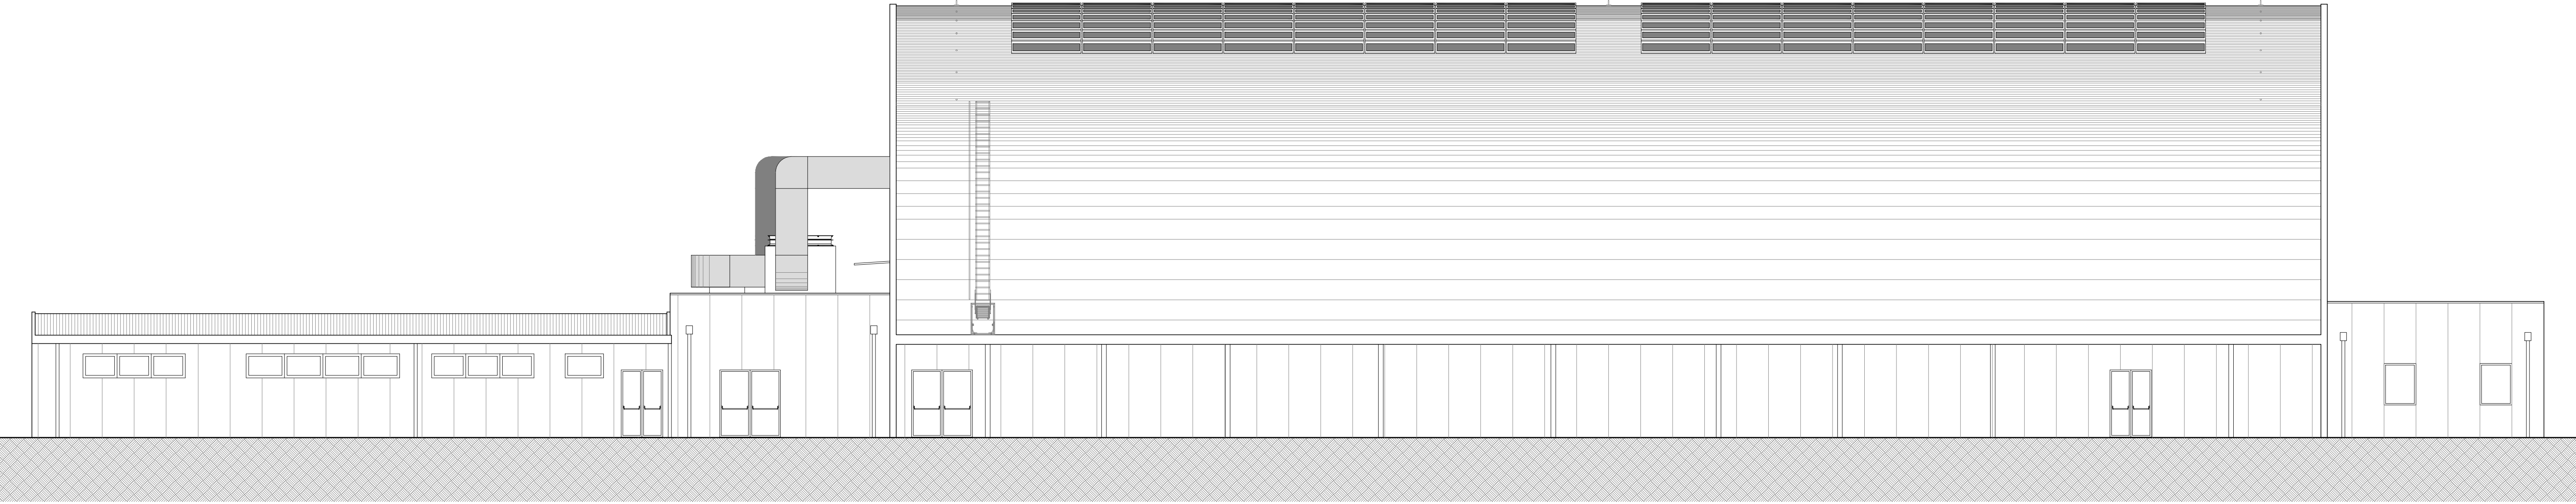

Prospetto OVEST

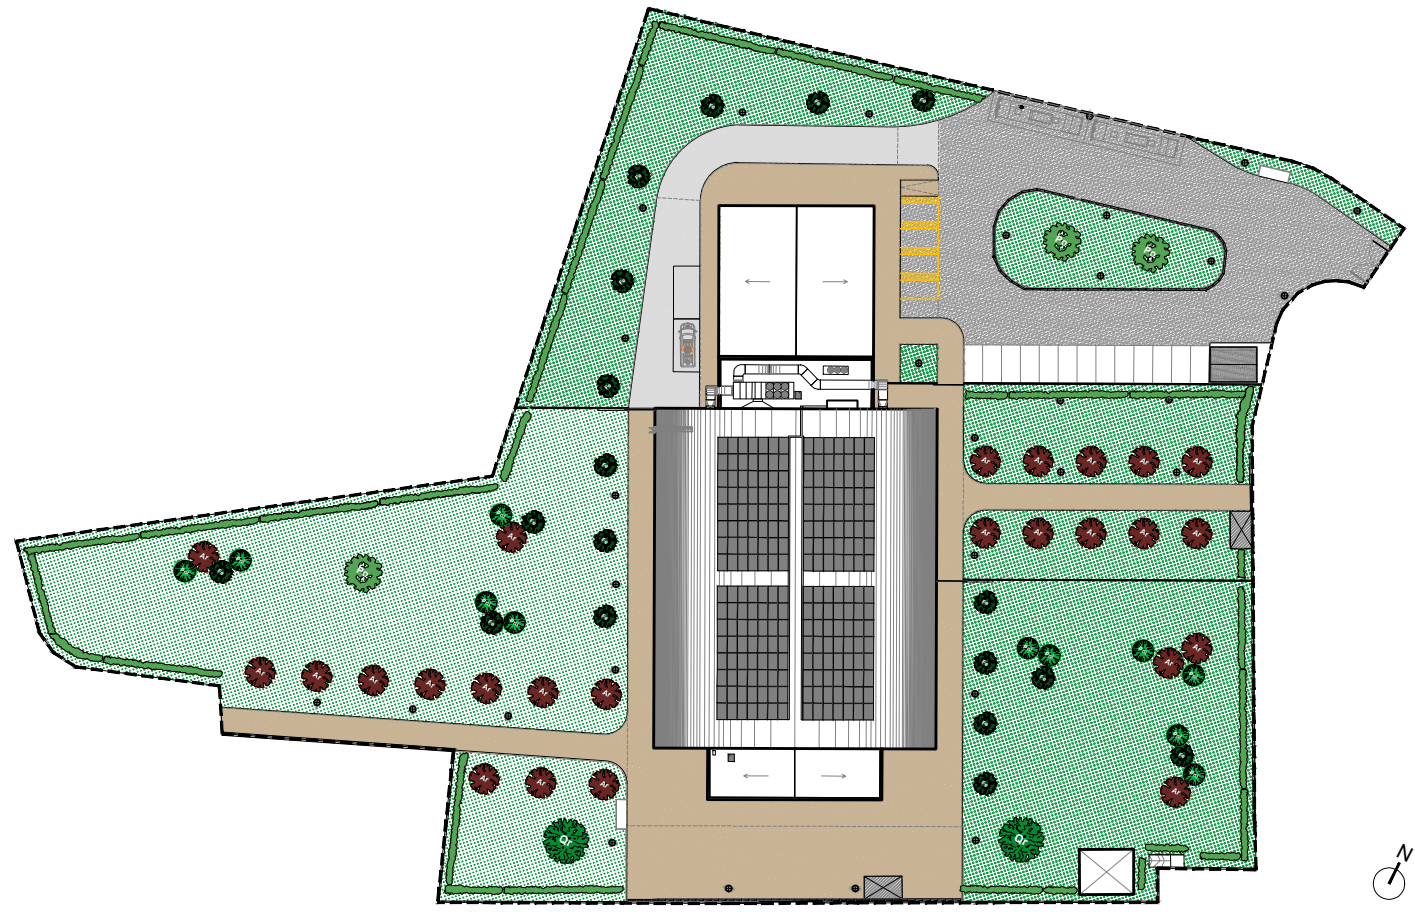

CITTÀ DI LUCCA
Amministrazione Comunale
Settore 5 - Lavori Pubblici e Traffico U.O. 5.3 – Edilizia Sportiva

Dirigente: Ing. Antonella Giannini
Responsabile Unico di Progetto: Ing. Arianna De Cicco

P.T. 39-2026
REALIZZAZIONE DEL PALAZZETTO DELLO SPORT SILVER 1
NELL'AREA "EX CROCEROSSA"
CUP J65B2500106005

PROGETTO ESECUTIVO

STATO DI PROGETTO: PROSPETTI

RTP: "PALAZZETTO DELLO SPORT AREA "EX CROCEROSSA"

Capogruppo, Progetto Opere Edili e Strutture:	Ing. Giuseppe Amante
Progetto Impianti, Antincendio, Acustica:	Studio Bellandi&Petri srl stp
Coordinatore della Sicurezza in fase di Progettazione:	Ing. Dario Lucarotti
Collaboratori alla Progettazione:	Ing. Dario Lucarotti e Arch. Riccardo Ricci
Giovane Professionista:	Arch. Barbara Tomei



Studio Bellandi & Petri s.r.l. s.t.p.
Servizi di Ingegneria
Viale Agostino Marti, 181 - 55100 Lucca

RTP: "PROGETTAZIONE OPERE ESTERNE"

Ing. Salvatore Ippolito
Dott. Agr. Massimiliano Demi

GEOLOGIA:

Studio INGE



PROGETTAZIONE IMPIANTO
FOTOVOLTAICO E OPERE CONNESSE
A cura di: LRS Lucca Riscossioni e Servizi



Data emissione
24/06/2026

Revisione n°/data

BA04