



Punto di vista 01 - Angolo Sud/Est



Punto di vista 02 - Angolo Sud/Ovest



Punto di vista 03 - Angolo Nord/Est




Punto di vista 04 - Angolo Nord/Ovest



Fotoinserimento 01 - Vista dall'argine del fiume Serchio



Fotoinserimento 02 - Vista aerea dal "Palatagliate"

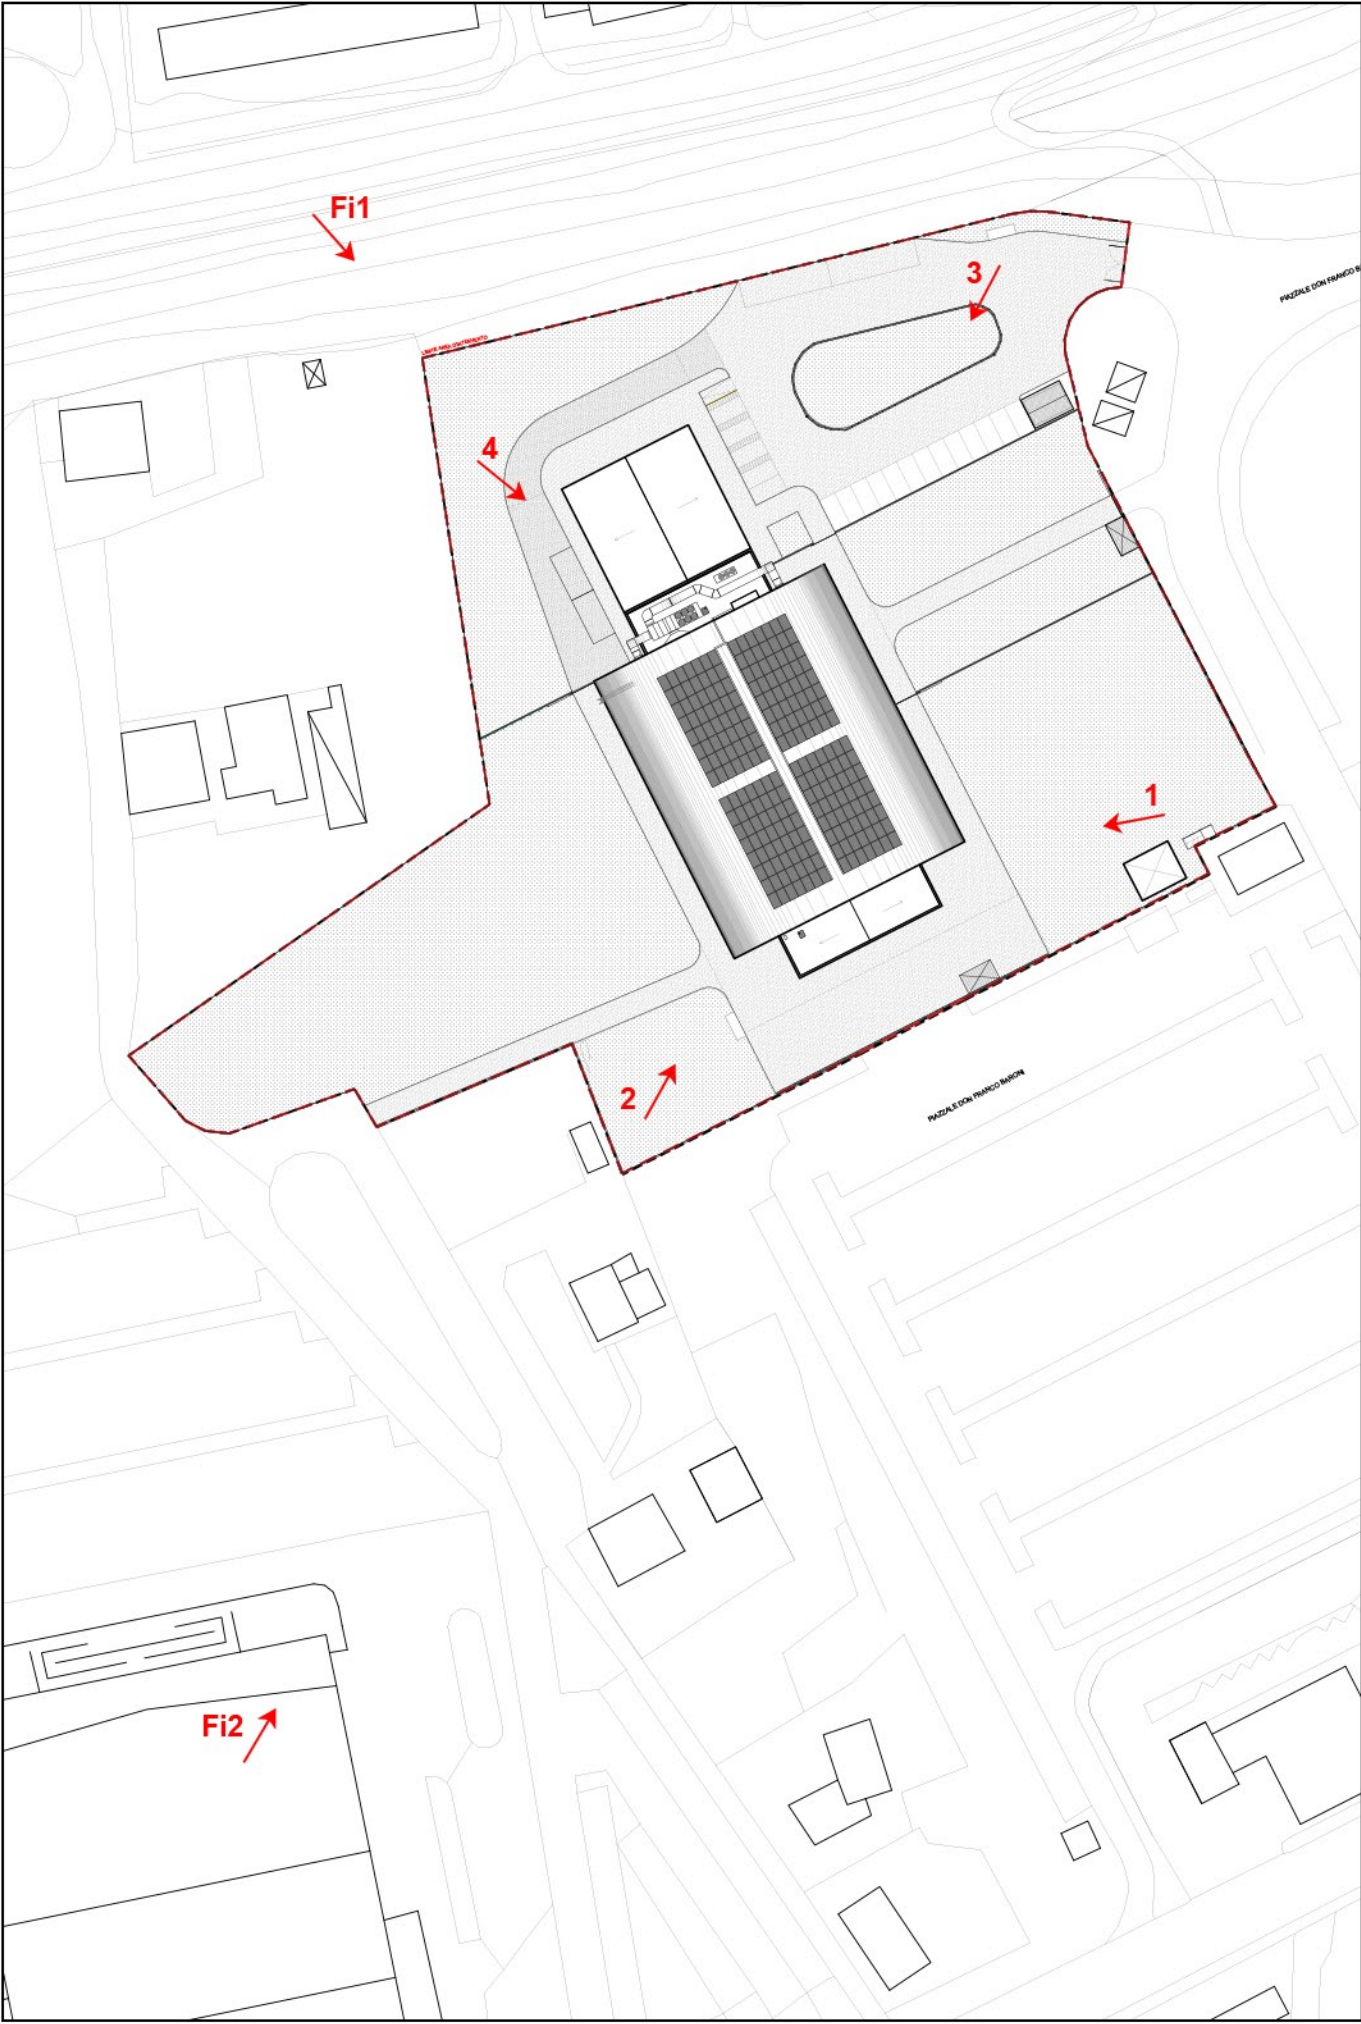

Punti di vista

 CITTÀ DI LUCCA Amministrazione Comunale Settore 5 - Lavori Pubblici e Traffico U.O. 5.3 – Edilizia Sportiva Dirigente: Ing. Antonella Giannini Responsabile Unico di Progetto: Ing. Arianna De Cicco P.T. 39-2026 REALIZZAZIONE DEL PALAZZETTO DELLO SPORT SILVER 1 NELL'AREA "EX CROCEROSSA" CUP J65B2500106005												
PROGETTO ESECUTIVO												
MODELLI TRIDIMENSIONALI												
RTP: "PALAZZETTO DELLO SPORT AREA "EX CROCEROSSA" <table><tr><td>Capogruppo, Progetto Opere Edili e Strutture:</td><td>Ing. Giuseppe Amante</td></tr><tr><td>Progetto Impianti, Antincendio, Acustica:</td><td>Studio Bellandi&Petri srl stp</td></tr><tr><td>Coordinatore della Sicurezza in fase di Progettazione:</td><td>Ing. Dario Lucarotti</td></tr><tr><td>Collaboratori alla Progettazione:</td><td>Ing. Dario Lucarotti e Arch. Riccardo Ricci</td></tr><tr><td>Giovane Professionista:</td><td>Arch. Barbara Tomei</td></tr></table>  Giuseppe Amante Ingegnere SERVIZI INTEGRATI DI INGEGNERIA CIVILE  Dario Lucarotti Ingegnere SERVIZI INTEGRATI DI INGEGNERIA CIVILE  Studio Bellandi & Petri s.r.l. s.t.p. Servizi di Ingegneria Viale Agostino Marti, 181 - 55100 Lucca			Capogruppo, Progetto Opere Edili e Strutture:	Ing. Giuseppe Amante	Progetto Impianti, Antincendio, Acustica:	Studio Bellandi&Petri srl stp	Coordinatore della Sicurezza in fase di Progettazione:	Ing. Dario Lucarotti	Collaboratori alla Progettazione:	Ing. Dario Lucarotti e Arch. Riccardo Ricci	Giovane Professionista:	Arch. Barbara Tomei
Capogruppo, Progetto Opere Edili e Strutture:	Ing. Giuseppe Amante											
Progetto Impianti, Antincendio, Acustica:	Studio Bellandi&Petri srl stp											
Coordinatore della Sicurezza in fase di Progettazione:	Ing. Dario Lucarotti											
Collaboratori alla Progettazione:	Ing. Dario Lucarotti e Arch. Riccardo Ricci											
Giovane Professionista:	Arch. Barbara Tomei											
RTP: "PROGETTAZIONE OPERE ESTERNE" Ing. Salvatore Ippolito Dott. Agr. Massimiliano Demi												
GEOLOGIA: Studio INGE	 PROGETTAZIONE IMPIANTO FOTOVOLTAICO E OPERE CONNESSE A cura di: LRS Lucca Riscossioni e Servizi	 LRS LUCCA RISCOSSIONI E SERVIZI										
Data emissione 24/06/2026	Revisione n°/data	BA06 Fuori scala File 186B-A0										
Scheda lavoro n°186												