Particolare 06: Sezione longitudinale blocco "ingresso"
Scala 1:20

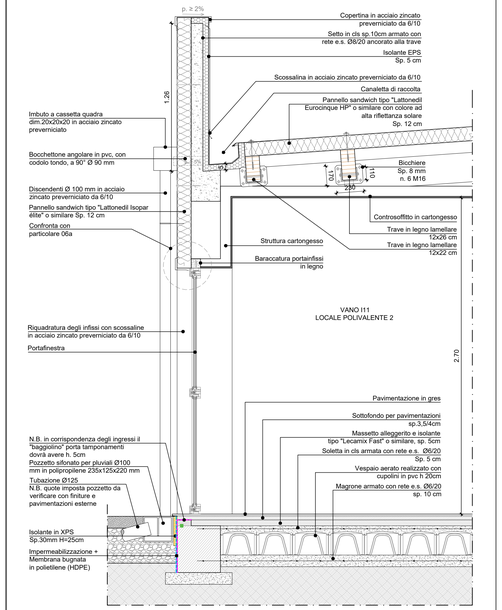

Particolare 07: Sezione trasversale blocco ingresso
Scala 1:20

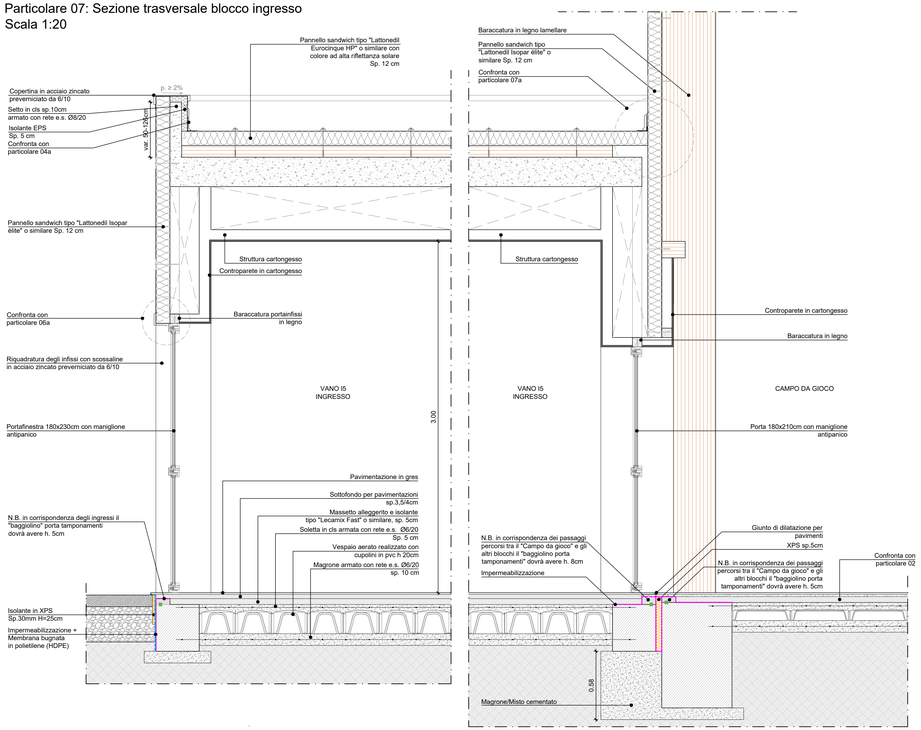

Particolare 06a: Baraccatura infissi esterni
Scala 1:10

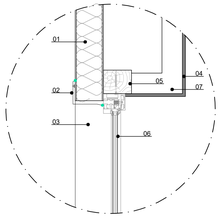

Legenda
01 Pannello sandwich tipo "Lattonedil ISOPAR Elite" o similare
02 Scossalina in acciaio zincato preverniciato da 6/10 sigillata con silicone
03 Riquadratura degli infissi con scossaline in acciaio zincato preverniciato da 6/10
04 Controparete in cartongesso
05 Baraccatura in legno: architrave 12x10cm
06 Serramento esterno
07 Struttura in cartongesso

Particolare 07a: Nodo tipo tamponamenti in lamiera (pianta e verticale)
Scala 1:10

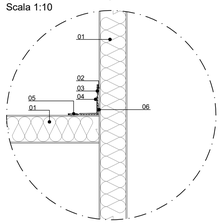

Legenda
01 Pannello sandwich tipo "Lattonedil ISOPAR Elite" o similare
02 Sigillatura con silicone
03 Rivetto di fissaggio
04 Scossalina in lamiera
05 Guaina impermeabile
06 Lamiera superiore del pannello sandwich di copertura piegata a 90°

Particolare 13: Accesso in copertura "Blocco ingresso"
Scala 1:20

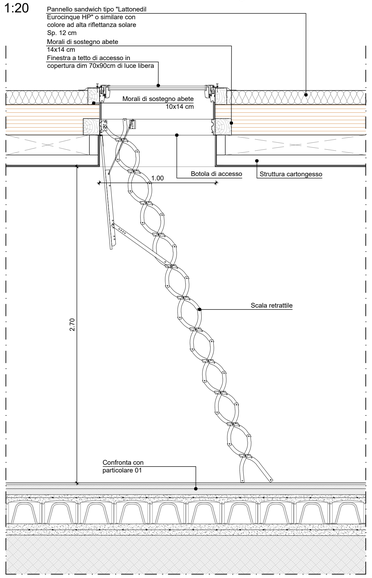

Particolare 14: Parapetto "Campo da gioco"
Scala 1:20

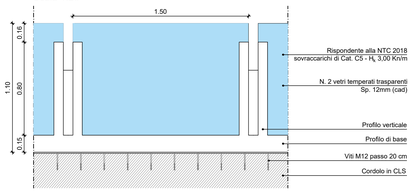

Particolare 08: Nodo timpano-copertura
Scala 1:20

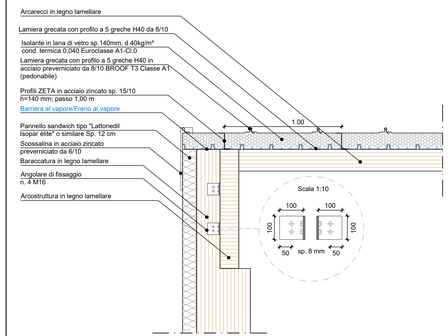

Particolare 09: Sezione di facciata "Campo da Gioco" - in corrispondenza dei plinti
Scala 1:20

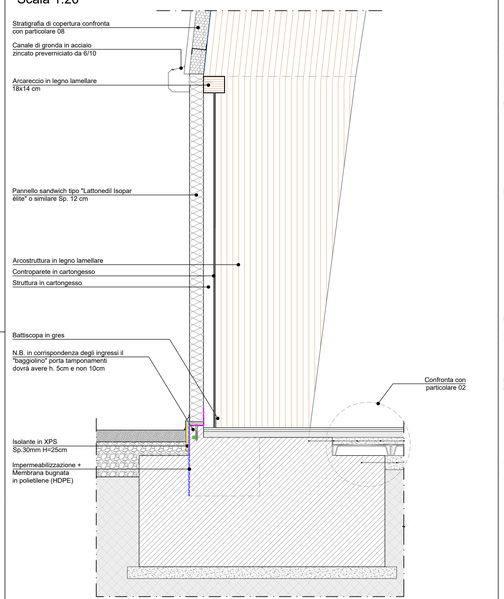

Particolare 10: Sezione di facciata "Campo da Gioco" in corrispondenza dei cordoli
Scala 1:20

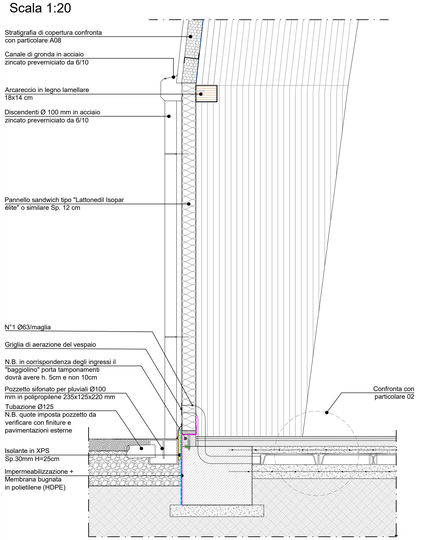

Particolare 11: Angoli pannelli sandwich verticali - viste di pianta
Scala 1:20

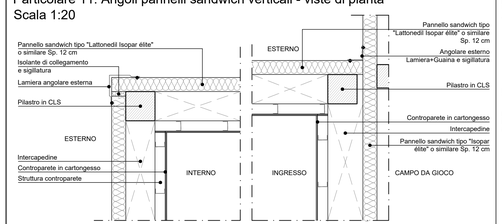

Particolare 12: Accesso in copertura "Blocco macchine"
Scala 1:20

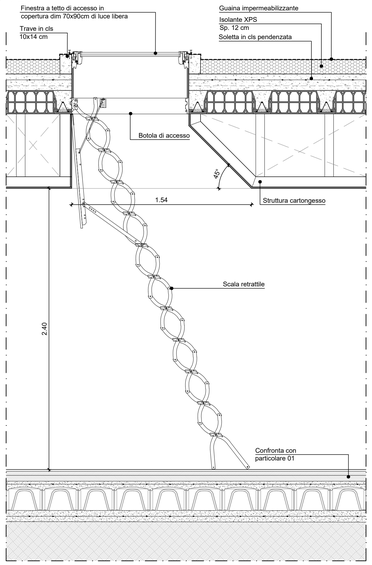

CITTÀ DI LUCCA
Amministrazione Comunale
Settore 5 - Lavori Pubblici e Traffico U.O. 5.3 – Edilizia Sportiva

Dirigente: Ing. Antonella Giannini
Responsabile Unico di Progetto: Ing. Arianna De Cicco

P.T. 39-2026
REALIZZAZIONE DEL PALAZZETTO DELLO SPORT SILVER 1
NELL'AREA "EX CROCEROSSA"
CUP J65B2500106005

PROGETTO ESECUTIVO

PARTICOLARI COSTRUTTIVI

RTP: "PALAZZETTO DELLO SPORT AREA "EX CROCEROSSA"

Capogruppo, Progetto Opere Edili e Strutture:	Ing. Giuseppe Amante
Progetto Impianti, Antincendio, Acustica:	Studio Bellandi&Petri srl stp
Coordinatore della Sicurezza in fase di Progettazione:	Ing. Dario Lucarotti
Collaboratori alla Progettazione:	Ing. Dario Lucarotti e Arch. Riccardo Ricci
Giovane Professionista:	Arch. Barbara Tomei

Giuseppe Amante ingegnere — SERVIZI INTEGRATI DI INGEGNERIA CIVILE
Dario Lucarotti Ingegnere — SERVIZI INTEGRATI DI INGEGNERIA CIVILE
Studio Bellandi & Petri s.r.l. s.t.p. — Servizi di ingegneria — Viale Agostino Marti, 181 - 55100 Lucca

RTP: "PROGETTAZIONE OPERE ESTERNE"
Ing. Salvatore Ippolito
Dott. Agr. Massimiliano Demi

GEOLOGIA:
Studio INGEO

PROGETTAZIONE IMPIANTO FOTOVOLTAICO E OPERE CONNESSE
A cura di: LRS Lucca Riscossioni e Servizi

Data emissione	Revisione n°/data
24/06/2026	Rev.01 del 02/07/2026

BA17

Scala 1:10/20

Scheda lavoro n°186 — File 186B-A01