


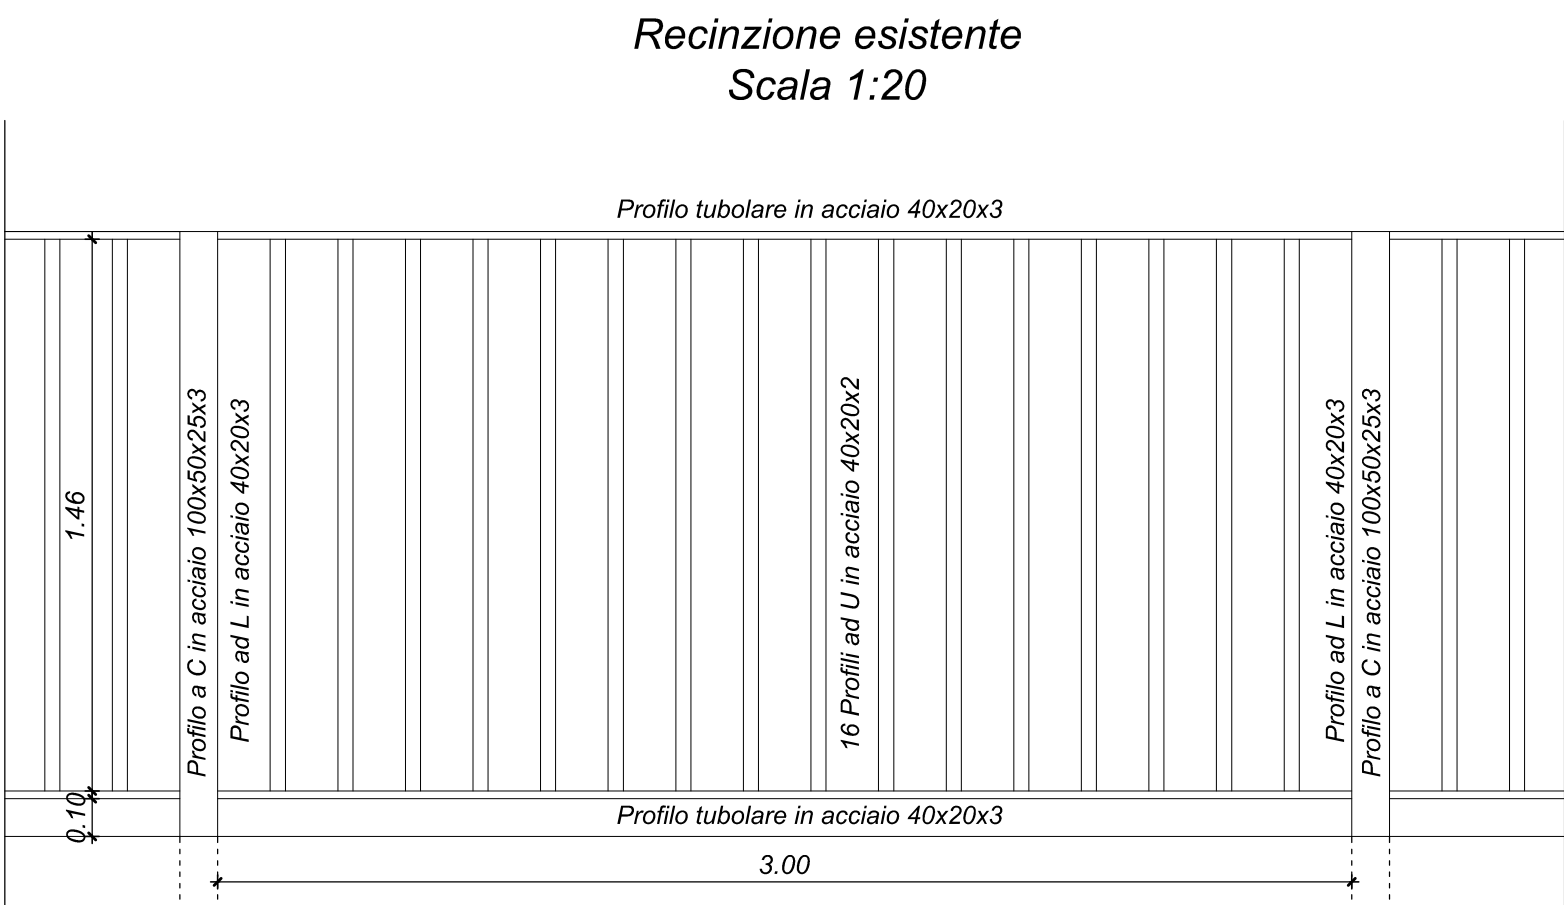

- | | | | |
|---|---|---|--|
|  | Calcestruzzo drenante |  | <i>Platanus Occidentalis</i> (Platano comune) |
|  | Zona a verde |  | <i>Acer Rubrum</i> (Acero Rosso) |
|  | Pavimentazione tipo macadam realizzata con materiale di recupero compatto |  | <i>Quercus Robur</i> (Quercia comune) |
|  | Pavimentazione in conglomerato bituminoso |  | <i>Fraxinus Excelsior</i> (Frassino maggiore) |
|  | Prefabbricato non ancorato al suolo |  | <i>Populus Nigra</i> var. <i>Italica</i> (Pioppo italiano) |
|  | Volume tecnico per fotovoltaico |  | <i>Laurus Nobilis</i> (Alloro) |
|  | Corpi illuminanti | | |
|  | Recinzione esterna esistente | | |
|  | Recinzione esterna di progetto | | |
|  | Recinzione interna di progetto | | |
|  | Griglia di raccolta acque meteoriche | | |
| | |  | Accesso in copertura mediante botola munita di scale retrattili fisse a gradino (DGRG 75/2013 Art.8 c.2 lett. g p.2) |

BEST02