

LEGENDA

PRESCRIZIONI GENERALI

- Sarà cura della D.L. stabilire le modalità dei getti.
 - L'impresa deve avvisare la D.L. almeno 2 gg. prima dell'inizio di ogni getto.
 - Ogni fornitura di calcestruzzo dovrà essere accompagnata da una "bolletta" su cui sarà indicata la composizione esatta della miscela ed il quantitativo trasportato, comprensivo del peso.
 - Tutte le forniture di acciaio devono essere accompagnate dalla documentazione prevista al p.to 11.3.1.5 del D.M. 17/01/2018.
- TUTTE LE MISURE DEL PRESENTE ELABORATO DEVONO ESSERE PREVENTIVAMENTE VERIFICATE IN SITO DALL'IMPRESA.
- OGNI DIFFORMITA' RISCONTRATA DEVE ESSERE TEMPESTIVAMENTE COMUNICATA ALLA DIREZIONE LAVORI.

BARRE AD ADERENZA MIGLIORATA

- ACCIAIO TIPO: B450C conforme a D.M. 17/01/2018
- limite di snervamento: $f_{yk} \geq 450$ MPa
- limite di rottura: $f_{tk} \geq 540$ MPa

LUNGHEZZA DI SOVRAPPOSIZIONE DEI FERRI

$\varnothing$ 8.....	50 cm
$\varnothing$ 10.....	60 cm
$\varnothing$ 12.....	75 cm
$\varnothing$ 14.....	85 cm
$\varnothing$ 16.....	100 cm
$\varnothing$ 18.....	110 cm
$\varnothing$ 20.....	120 cm
$\varnothing$ 22.....	135 cm
$\varnothing$ 24.....	145 cm
$\varnothing$ 26.....	160 cm
$\varnothing$ 30.....	180 cm

La distanza tra i ferri che si sovrappongono deve rispettare:

$$\varnothing < L < 4\varnothing$$

NOTA BENE:

Le barre d'armatura della lamiera grecata, delle solette e dei pilastri rinforzati dovranno essere tutte zincate

DIAMETRI MINIMI DEI MANDRINI


$\varnothing$ barra	dm ($\varnothing$ mandrino)
$\varnothing \leq 16$	4 $\varnothing$
$\varnothing \geq 16$	7 $\varnothing$

PER CALCESTRUZZO NORMALE

$\varnothing$ barra	dm ($\varnothing$ mandrino)
$\varnothing \leq 16$	4 $\varnothing$
$\varnothing \geq 16$	7 $\varnothing$

PER CALCESTRUZZO STRUTTURALE ALLEGGERITO

$\varnothing$ barra	dm ($\varnothing$ mandrino)
$\varnothing \leq 16$	6 $\varnothing$
$\varnothing \geq 16$	11 $\varnothing$

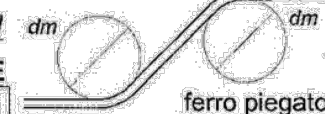

SALVO DIVERSA INDICAZIONE:

- N.B. LE STAFFE E I GANCI DEVONO ESSERE CHIUSI A 135°
- COPRIFERRO NETTO c=45 mm per opere in elevazione
- SOVRAPPOSIZIONE MINIMA FERRI D'ARMATURA c=35 mm per opere di fondazione
- SOVRAPPOSIZIONE MINIMA RETI E.S. 60 diametri
- SOVRAPPOSIZIONE MINIMA RETI E.S. 2 maglie

RETI ELETTROSALDATE

- ACCIAIO TIPO (per diametri $6 \leq \varnothing \leq 16$): B450C conforme a D.M. 17/01/2018

PRODOTTI A BASE EPOSSIDICA

- RESINA EPOSSIDICA TIXOTROPICA BICOMPONENTE TIPO HILTI HIT-RE 500 V4 O EQUIVALENTE, PER INGHISAGGI SU STRUTTURE IN C.A. E LEGNO, certificata per ancoraggi in zona sismica (categoria C2)

Magrone C12/15
Calcestruzzo C28/35, S4, XC2 ($d_{max} = 16$ mm)
Acciaio per c.a. B450C
Acciaio da carpenteria metallica S275J
Bulloni e tirafondi classe 8.8
Legno lamellare GL24h
Arcostruttura GL28h

La quota 000 delle tavole strutturali (serie "S") è posta a -0,24m, rispetto alla quota 000 delle tavole architettoniche (serie "A").

N.B. È compito dell'impresa esecutrice verificare le misure prima dell'ordine dei materiali
N.B. I ferri agli angoli avranno sempre piegatura a squadra
N.B. Le reti saranno sovrapposte per almeno due maglie



CITTÀ DI LUCCA

Amministrazione Comunale

Settore 5 - Lavori Pubblici e Traffico U.O. 5.3 – Edilizia Sportiva

Dirigente: Ing. Antonella Giannini
Responsabile Unico di Progetto: Ing. Arianna De Cicco

P.T. 39-2026
REALIZZAZIONE DEL PALAZZETTO DELLO SPORT SILVER 1
NELL'AREA "EX CROCIEROSA"
CUP J65B2500106005

PROGETTO ESECUTIVO

SPOGLIATOIO: TRAVI DI COPERTURA ARMATURE
TRAVI: 302, 303, 304, 305, 306, 313

RTP: "PALAZZETTO DELLO SPORT AREA "EX CROCIEROSA"

Capogruppo, Progetto Opere Edili e Strutture: Ing. Giuseppe Amante
Progetto Impianti, Antincendio, Acustica: Studio Bellandi&Petri srl stp
Coordinatore della Sicurezza in fase di Progettazione: Ing. Dario Lucarotti
Collaboratori alla Progettazione: Ing. Dario Lucarotti e Arch. Riccardo Ricci
Giovane Professionista: Arch. Barbara Tomei



Studio Bellandi & Petri s.r.l. s.t.p.
Servizi di Ingegneria
Viale Agostino Mori, 181 - 55100 Lucca

RTP: "PROGETTAZIONE OPERE ESTERNE"

Ing. Salvatore Ippolito
Dott. Agr. Massimiliano Demi

GEOLOGIA:
Studio INGeo





PROGETTAZIONE IMPIANTO
FOTOVOLTAICO E OPERE CONNESSE
A cura di: LRS Lucca Riscossioni e Servizi





Data emissione	Revisione n°/data
24/06/2026	Rev.01 del 09/07/2026

BS09

Travata 302

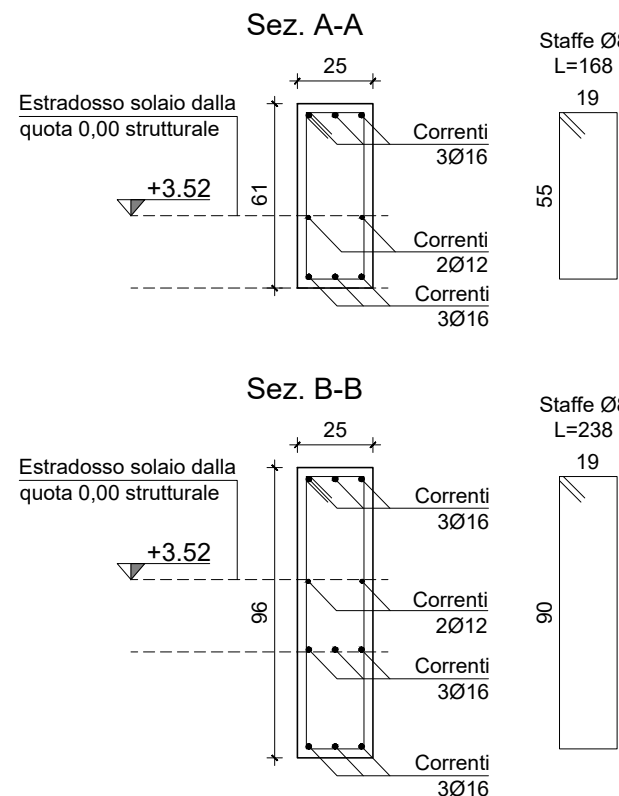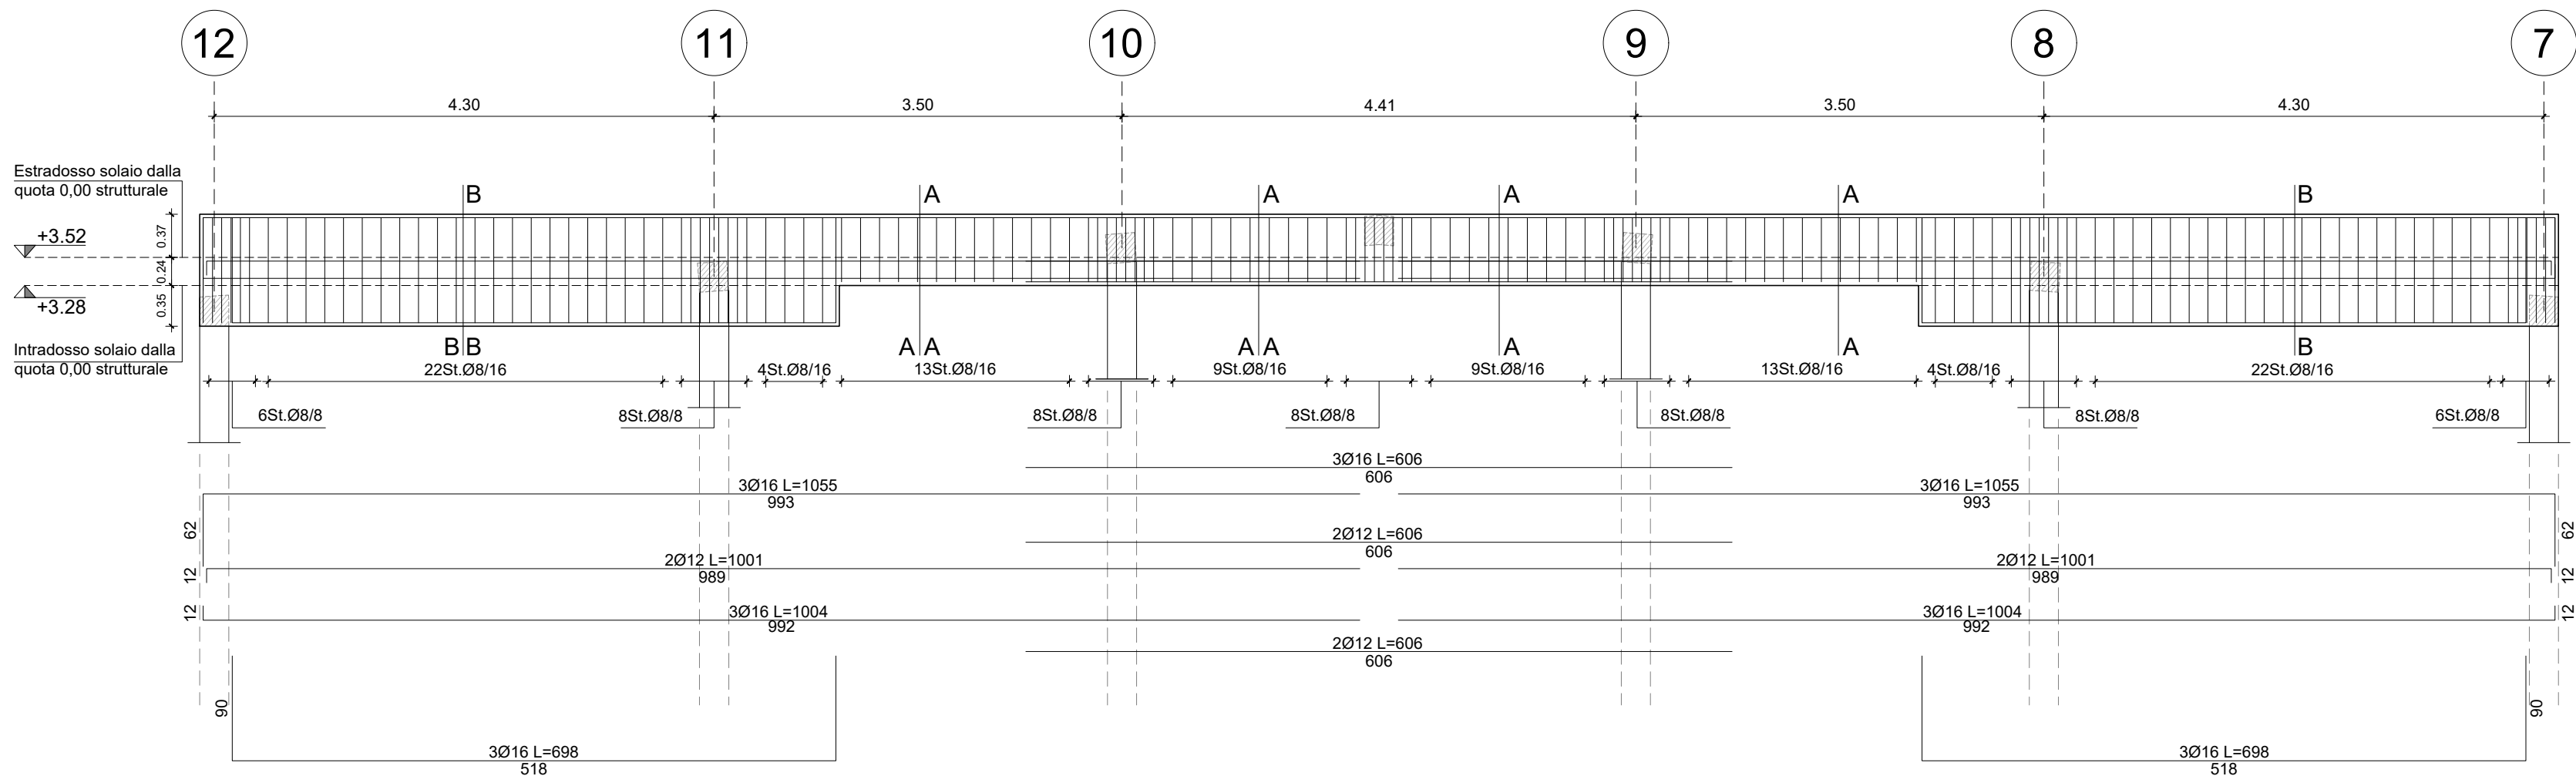

Travate 303-304-305-306

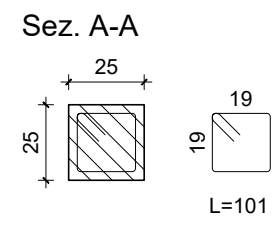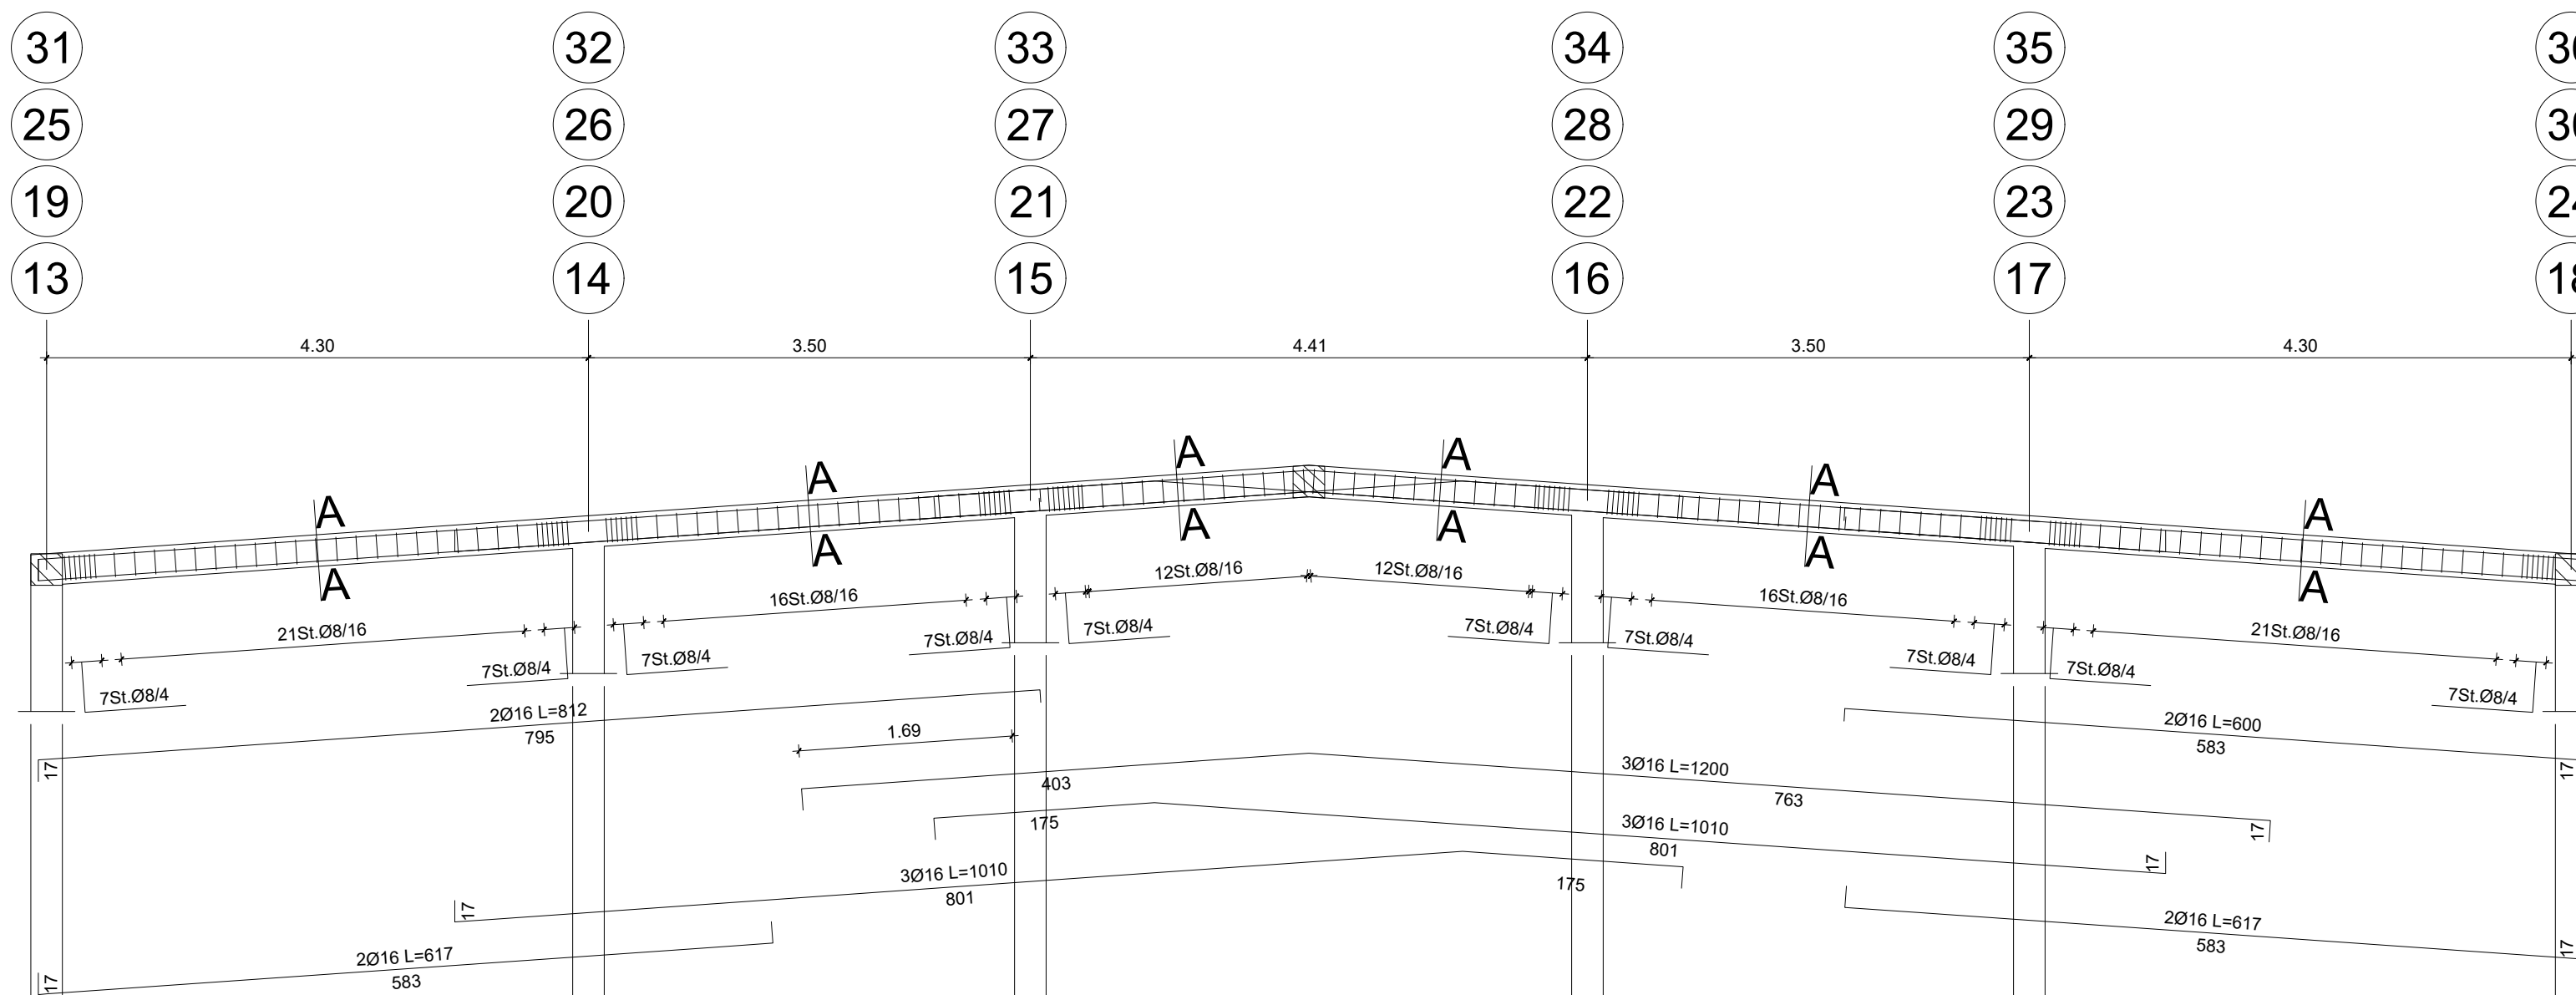

Travata 313

