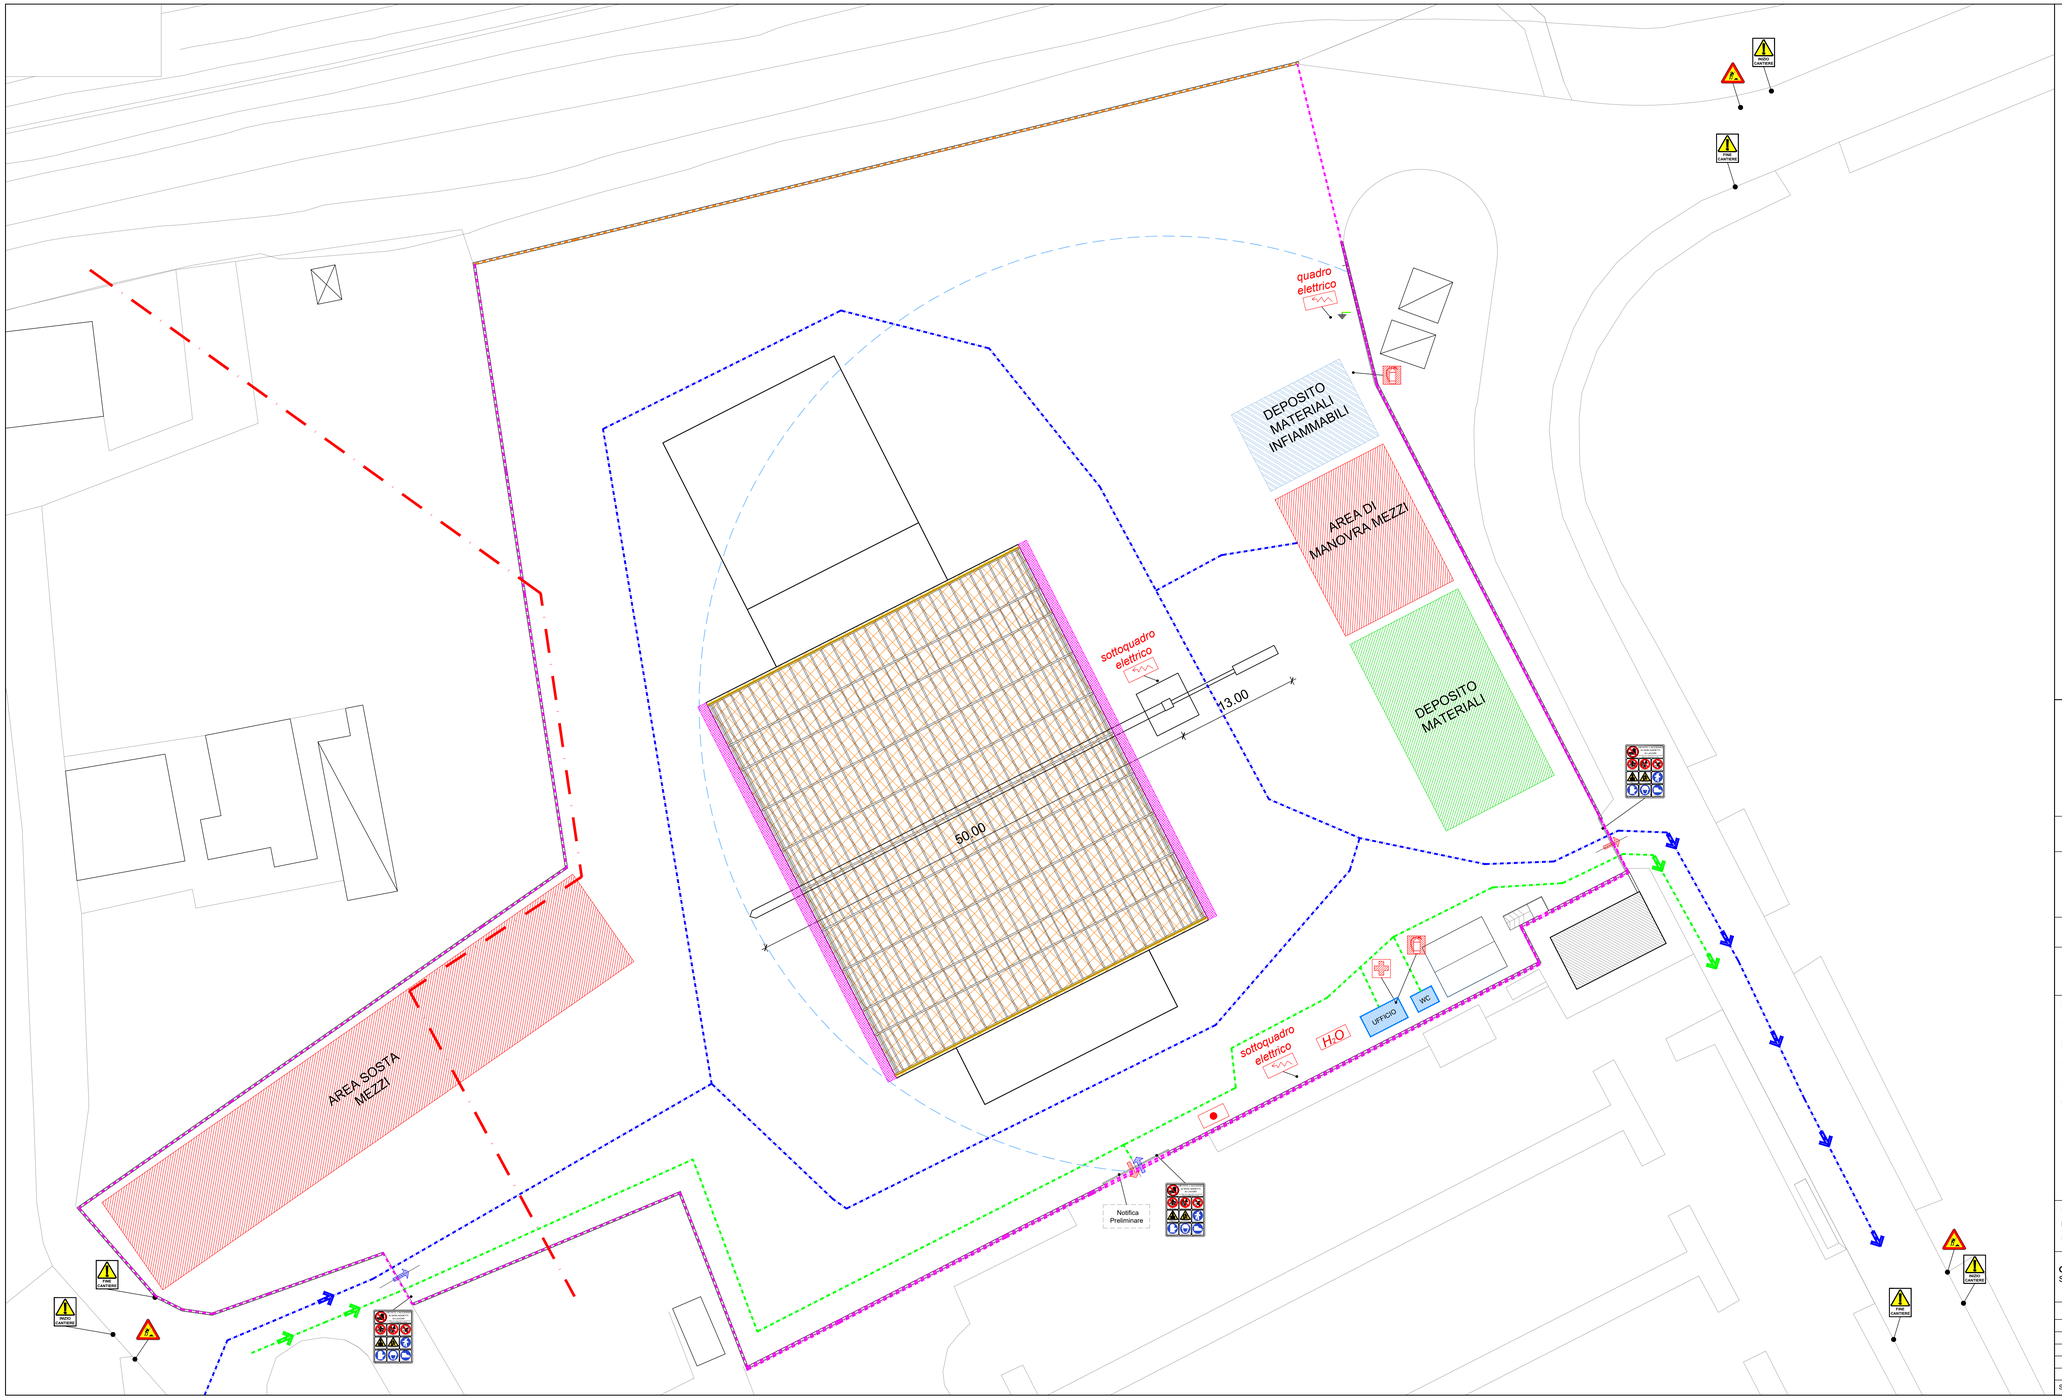

LEGENDA

- Recinzione esistente con rete arancione
- Recinzione esistente con telo ombreggiante
- Recinzione tipo orsogrill su basi di cls con rete arancione
- Percorso automezzi
- Percorso operai
- Raggio di lavoro e manovra GRU
- Linea elettrica aerea a bassa tensione 230/400 volt altezza stimata 5-6m dal piano di campagna
- Linea elettrica interrata a bassa tensione 230/400 volt profondità comunicata dal gestore 50cm circa dal piano di campagna
- Parapetti anticaduta
- Cartello di cantiere
- Area di sosta/manovra dei mezzi meccanici
- Area stoccaggio terra/materiale arido
- Ponteggi
- Cassetta pronto soccorso
- Estintore portatile a polvere
- Ingresso - uscita cantiere
- H_2O acqua — Approvvigionamento acqua
- quadro elettrico — Quadro elettrico di cantiere
- Sottoquadro elettrico — Sottoquadro elettrico di cantiere
- Impianto di messa a terra
- Cartellonistica di cantiere
- Deposito materiali
- Aree di scavo
- Locale baracca e servizi igienici
- Rete anticaduta "Sistema S" Classe B1 o B2, conforme alla norma UNI EN 1263-1 e 1263-2. N.B. cfr distanza max dal punto di caduta con certificazioni fornitore

INIZIO CANTIERE — FINE CANTIERE

Segnaletica prevista da codice della strada

N.B. I mezzi in uscita dal cantiere dovranno avere ruote accuratamente pulite.
N.B. Le recinzioni dovranno essere protette con appositi teli arancio o ombreggianti.
N.B. Tutti i fronti di scavo con h > 100 cm, devono essere segnalati con nastro bianco e rosso ad un distanza dal fronte di scavo di almeno 100cm.

CITTÀ DI LUCCA
Amministrazione Comunale
Settore 5 - Lavori Pubblici e Traffico U.O. 5.3 – Edilizia Sportiva

Dirigente: Ing. Antonella Giannini
Responsabile Unico di Progetto: Ing. Arianna De Cicco

P.T. 39-2026
REALIZZAZIONE DEL PALAZZETTO DELLO SPORT SILVER 1
NELL'AREA "EX CROCEROSSA"
CUP J65B2500106005

PROGETTO ESECUTIVO

LAYOUT DI CANTIERE: FASE 2 - REALIZZAZIONE ARCOSTRUTTURA

RTP: "PALAZZETTO DELLO SPORT AREA "EX CROCEROSSA"

Capogruppo, Progetto Opere Edili e Strutture:	Ing. Giuseppe Amante
Progetto Impianti, Antincendio, Acustica:	Studio Bellandi&Petri srl stp
Coordinatore della Sicurezza in fase di Progettazione:	Ing. Dario Lucarotti
Collaboratori alla Progettazione:	Ing. Dario Lucarotti e Arch. Riccardo Ricci
Giovane Professionista:	Arch. Barbara Tomei

Giuseppe Amante Ingegnere — SERVIZI INTEGRATI DI INGEGNERIA CIVILE
Dario Lucarotti Ingegnere — SERVIZI INTEGRATI DI INGEGNERIA CIVILE
Studio Bellandi & Petri s.r.l. s.t.p. — Servizi di ingegneria — Viale Agostino Marti, 181 - 55100 Lucca

RTP: "PROGETTAZIONE OPERE ESTERNE"
Ing. Salvatore Ippolito
Dott. Agr. Massimiliano Demi

GEOLOGIA:
Studio INGEO

PROGETTAZIONE IMPIANTO FOTOVOLTAICO E OPERE CONNESSE
LRS Lucca Riscossioni e Servizi

Data emissione	Revisione n°/data
19/06/2026	

BSi02

Scala 1:100

Scheda lavoro n°186

File 186-BSi01