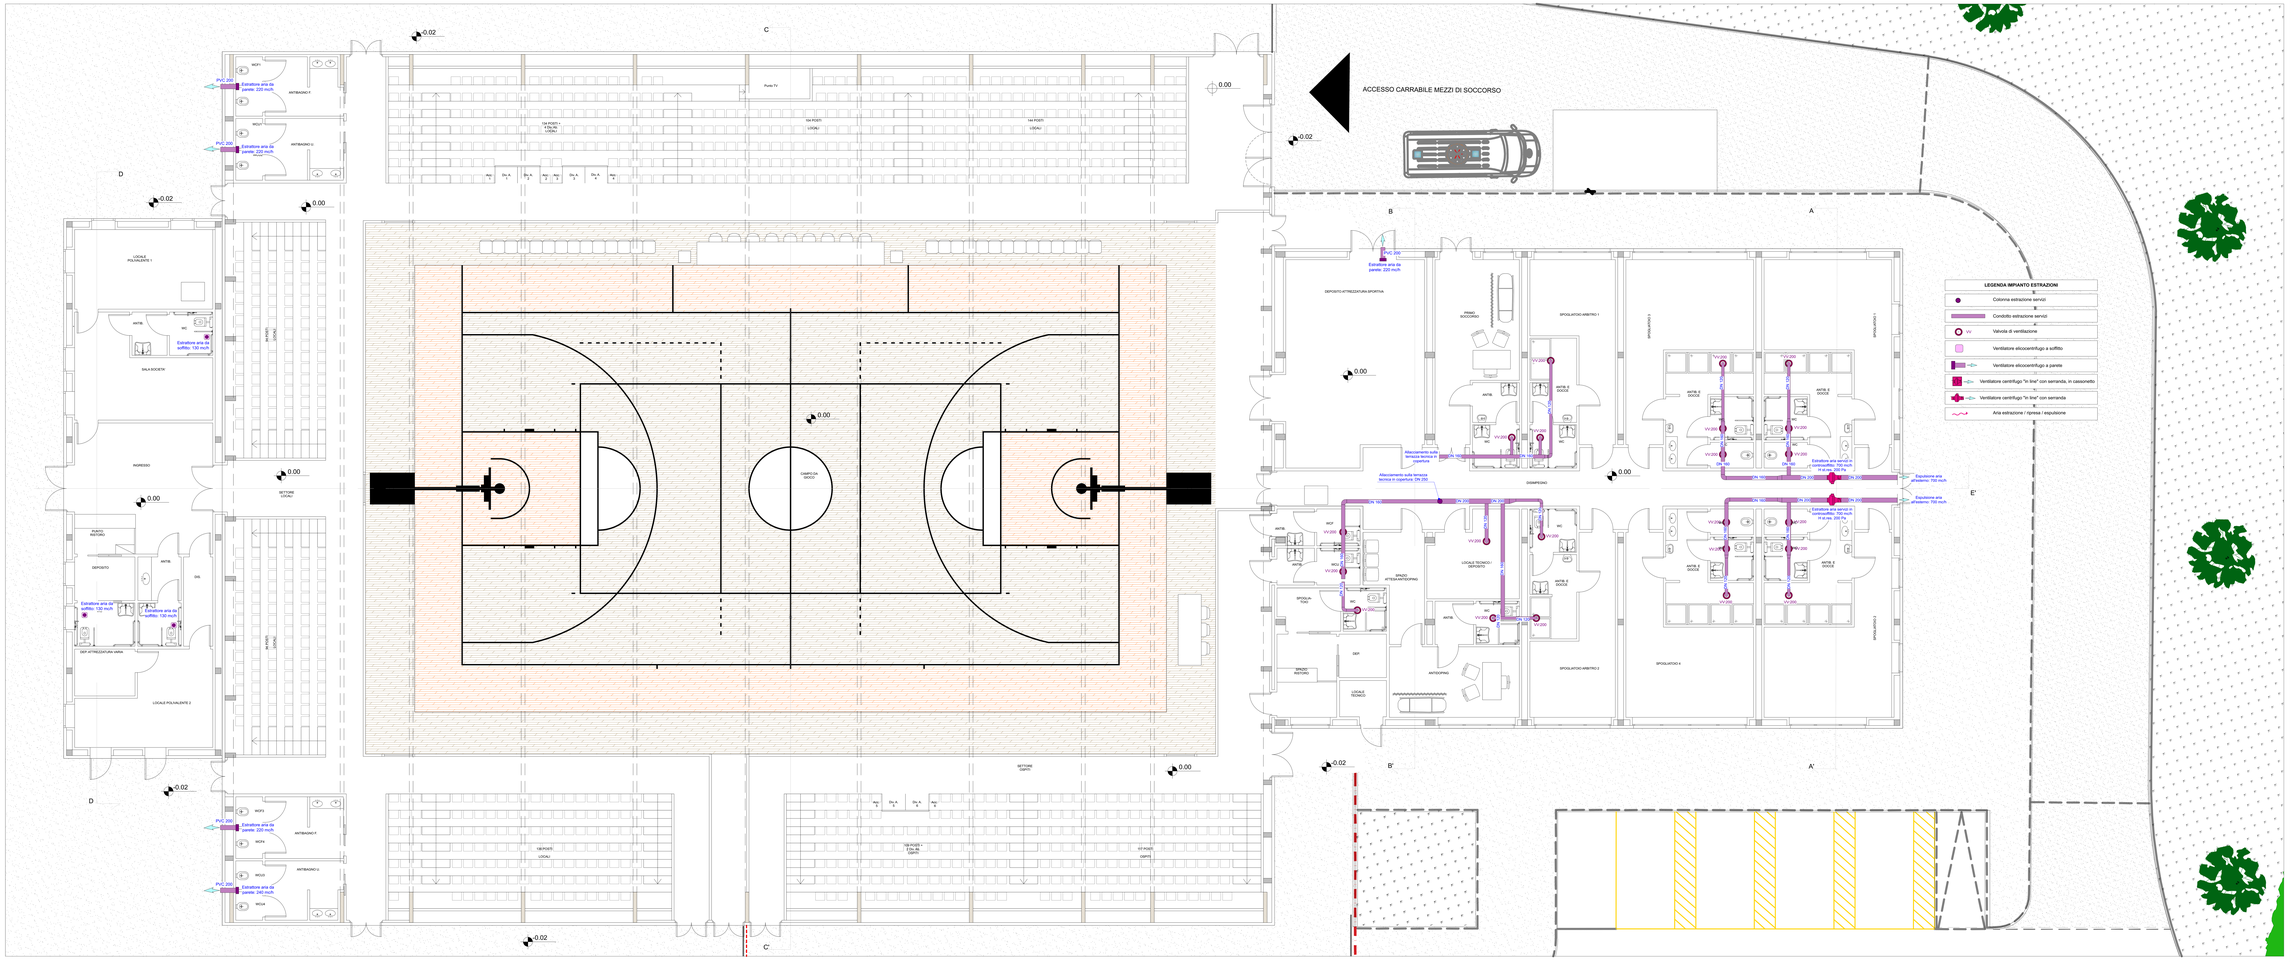

CITTA DI LUCCA
Amministrazione Comunale
Settore 5 - Lavori Pubblici e Traffico U.O. 5.3 – Edilizia Sportiva

Dirigente: Ing. Antonella Giannini
Responsabile Unico di Progetto: Ing. Arianna De Cicco

P.T. 30-2026
REALIZZAZIONE DEL PALAZZETTO DELLO SPORT SILVER 1
NELL'AREA "EX CROCERISSA"
CUP J65B25001106005

PROGETTO ESECUTIVO

IMPIANTO DI ESTRAZIONE
PIANO TERRA

RTP: "PALAZZETTO DELLO SPORT AREA "EX CROCERISSA"

Capogruppo, Progetto Opere Edili e Strutture:	Ing. Giuseppe Amante
Progetto Impianti, Antincendio, Acustica:	Studio Bellandi(Mari srl dg)
Coordinatore della Sicurezza in fase di Progettazione:	Ing. Dario Lucarelli
Collaboratori alla Progettazione:	Ing. Dario Lucarelli e Arch. Riccardo Ricci
Giovane Professionista:	Arch. Barbara Tomei

Giuseppe Amante Architetto
Dario Lucarelli Ingegnere
Studio Balanai & Pelori S.r.l.s.
Servizi di ingegneria
Via Mazzini Giuseppe, 31 - 55016 Porcari

RTP: "PROGETTAZIONE OPERE ESTERNE"
Ing. Salvatore Ippolito
Dott. Agr. Massimiliano Dero

GEOLOGIA:
Studio INGEO

PROGETTAZIONE IMPIANTO ELETTRICO E OPERE CONNESSE
A cura di LRS Lucca Revisioni e Servizi

Data emissione	Revisione n° data
24/06/2026	

IES01

Scala 1:50

Schede tecniche n° 198 — File 1B08.dwg