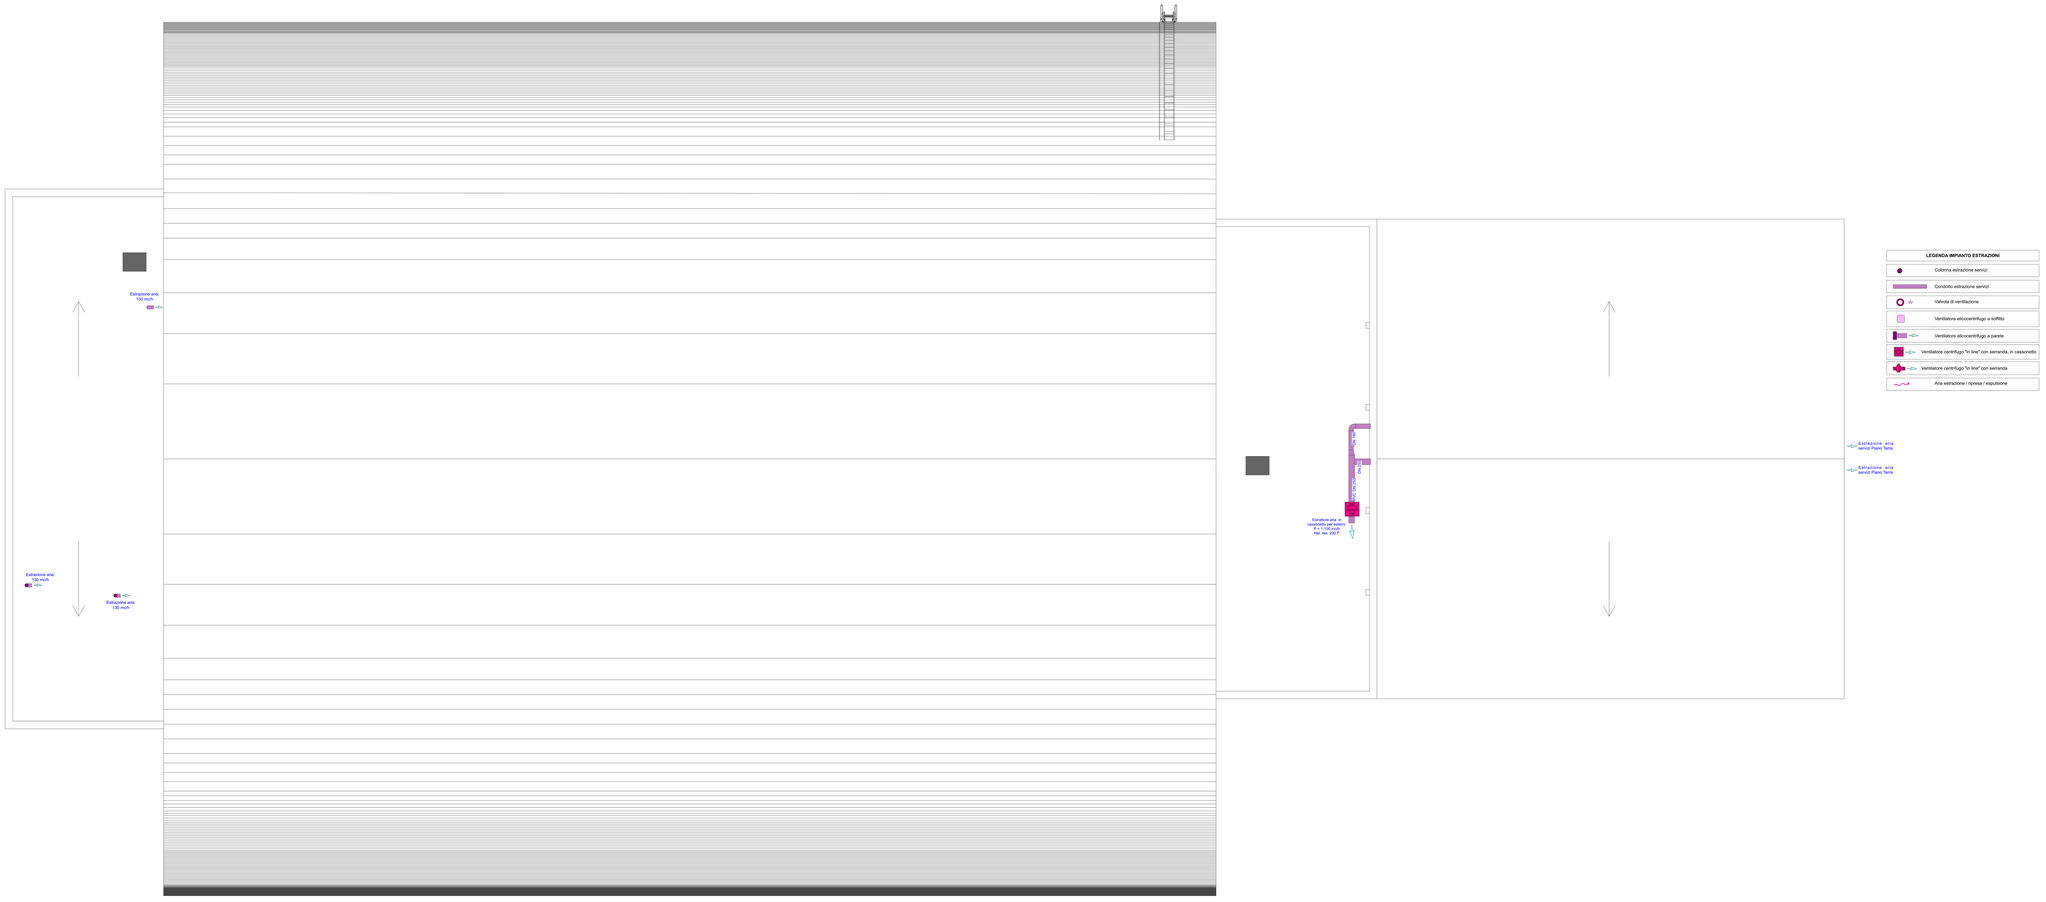

CITTA DI LUCCA
Amministrazione Comunale
Settore 5 - Lavori Pubblici e Traffico U.O. 5.3 – Edilizia Sportiva

Dirigente: Ing. Antonella Giannini
Responsabile Unico di Progetto: Ing. Arianna De Cicco

P.T. 30-2026
REALIZZAZIONE DEL PALAZZETTO DELLO SPORT SILVER 1
NELL'AREA "EX CROCEROSSA"
CUP J65B25001106005

PROGETTO ESECUTIVO

IMPIANTO DI ESTRAZIONE COPERTURA

RTP: "PALAZZETTO DELLO SPORT AREA "EX CROCEROSSA"

Capogruppo, Progetto Opere Edili e Strutture:	Ing. Giuseppe Amarante
Progetto Impianti, Antincendio, Acustica:	Studio Bellandi&Pieri srl dgp
Coordinatore della Sicurezza in fase di Progettazione:	Ing. Dario Lucarelli
Collaboratori alla Progettazione:	Ing. Dario Lucarelli e Arch. Riccardo Ricci
Giovane Professionista:	Arch. Barbara Tomei

Giuseppe Amarante Architetto
Dario Lucarelli Ingegnere
Studio Bellandi & Pieri S.r.l.s.
Servizi di ingegneria
Via Angelo Custer 10 - 55100 Lucca

RTP: "PROGETTAZIONE OPERE ESTERNE"
Ing. Salvatore Ippolito
Dott. Agr. Massimiliano Dero

GEOLOGIA:
Studio INGEO

PROGETTAZIONE IMPIANTO
ELETTRICO E SPECIALI ED OPERE CONNESSE
A cura di LRS Lucca Revisioni e Servizi

Data emissione	Revisione n° data	
24/06/2026		IES02

Scala 1:50

Schede tecniche n° 198 — File 198SB.dwg