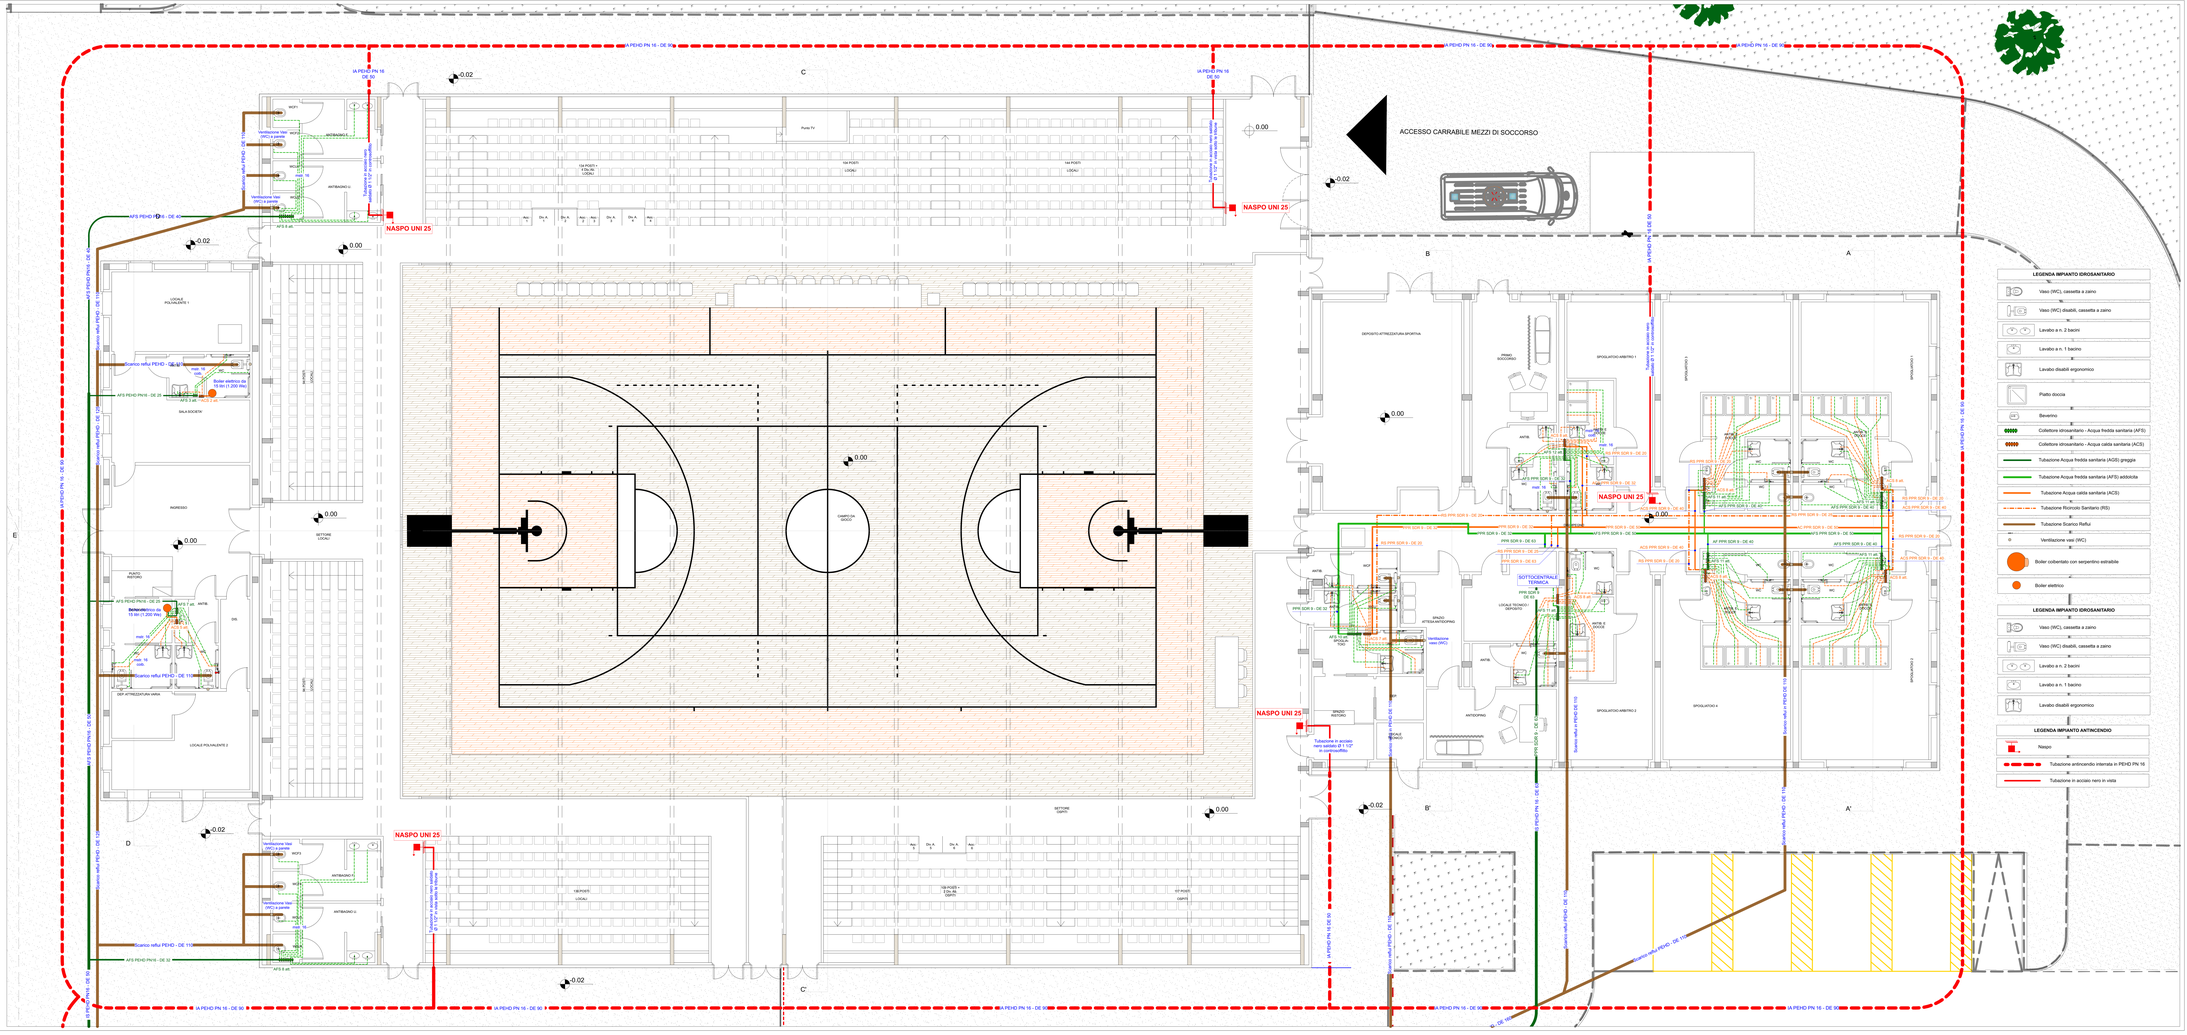
ACCESSO CARRABILE MEZZI DI SOCCORSO
NASPO UNI 25
LEGENDA IMPIANTO IDROSANITARIO
Vaso (WC), cassetta a zaino
Vaso (WC) disabili, cassetta a zaino
Lavabo a n. 2 bacini
Lavabo a n. 1 bacino
Lavabo disabili ergonomico
Piatto doccia
Bevetrino
Collettore idrosanitario - Acqua fredda sanitaria (AFS)
Collettore idrosanitario - Acqua calda sanitaria (ACS)
Tubazione Acqua fredda sanitaria (AGS) grezza
Tubazione Acqua fredda sanitaria (AFS) addolcita
Tubazione Acqua calda sanitaria (ACS)
Tubazione Ricircolo Sanitario (RIS)
Tubazione Scarico Reflui
Ventilazione vase (WC)
Boiler coibentato con serpentino estraibile
Boiler elettrico
LEGENDA IMPIANTO ANTINCENDIO
Naspo
Tubazione antincendio interrata in PEHD PN 16
Tubazione in acciaio nero in vista
CITTA DI LUCCA
Amministrazione Comunale
Settore 5 - Lavori Pubblici e Traffico U.O. 5.3 – Edilizia Sportiva
Dirigente: Ing. Antonella Giannini
Responsabile Unico di Progetto: Ing. Arianna De Cicco
P.T. 39-2026
REALIZZAZIONE DEL PALAZZETTO DELLO SPORT SILVER 1
NELL'AREA "EX CROCERISSIA"
CUP J65B25001106005
PROGETTO ESECUTIVO
IMPIANTO IDROSANITARIO E ANTINCENDIO
PIANO TERRA
RTP: "PALAZZETTO DELLO SPORT AREA "EX CROCERISSA"
Capogruppo, Progetto Opere Edili e Strutture: Ing. Giuseppe Amante
Progetto Impianti, Antincendio, Acustica: Studio Bellanca&Peri srl stp
Coordinatore della Sicurezza in fase di Progettazione: Ing. Dario Lucarelli
Collaboratori alla Progettazione: Ing. Dario Lucarelli e Arch. Riccardo Ricci
Giovane Professionista: Arch. Barbara Tomei
Giuseppe Amante Architetto
Dario Lucarelli Ingegnere
Studio Bellanca & Peri
RTP: "PROGETTAZIONE OPERE ESTERNE"
Ing. Marakon Iparlis
Dott. Agr. Massimiliano Dero
GEOLOGIA:
Studio INGEO
PROGETTAZIONE IMPIANTO
ELETTRICO E SPECIALI OPERE CONNESSE
A Cura di LRS Lucca Revisioni e Servizi
Data emissione
24/06/2025
Revisione n°/data
Revisione 1 del 09/07/2026
ISA01
Scala 1:50
Schede tecniche n° 1380
File 1380B.dwg