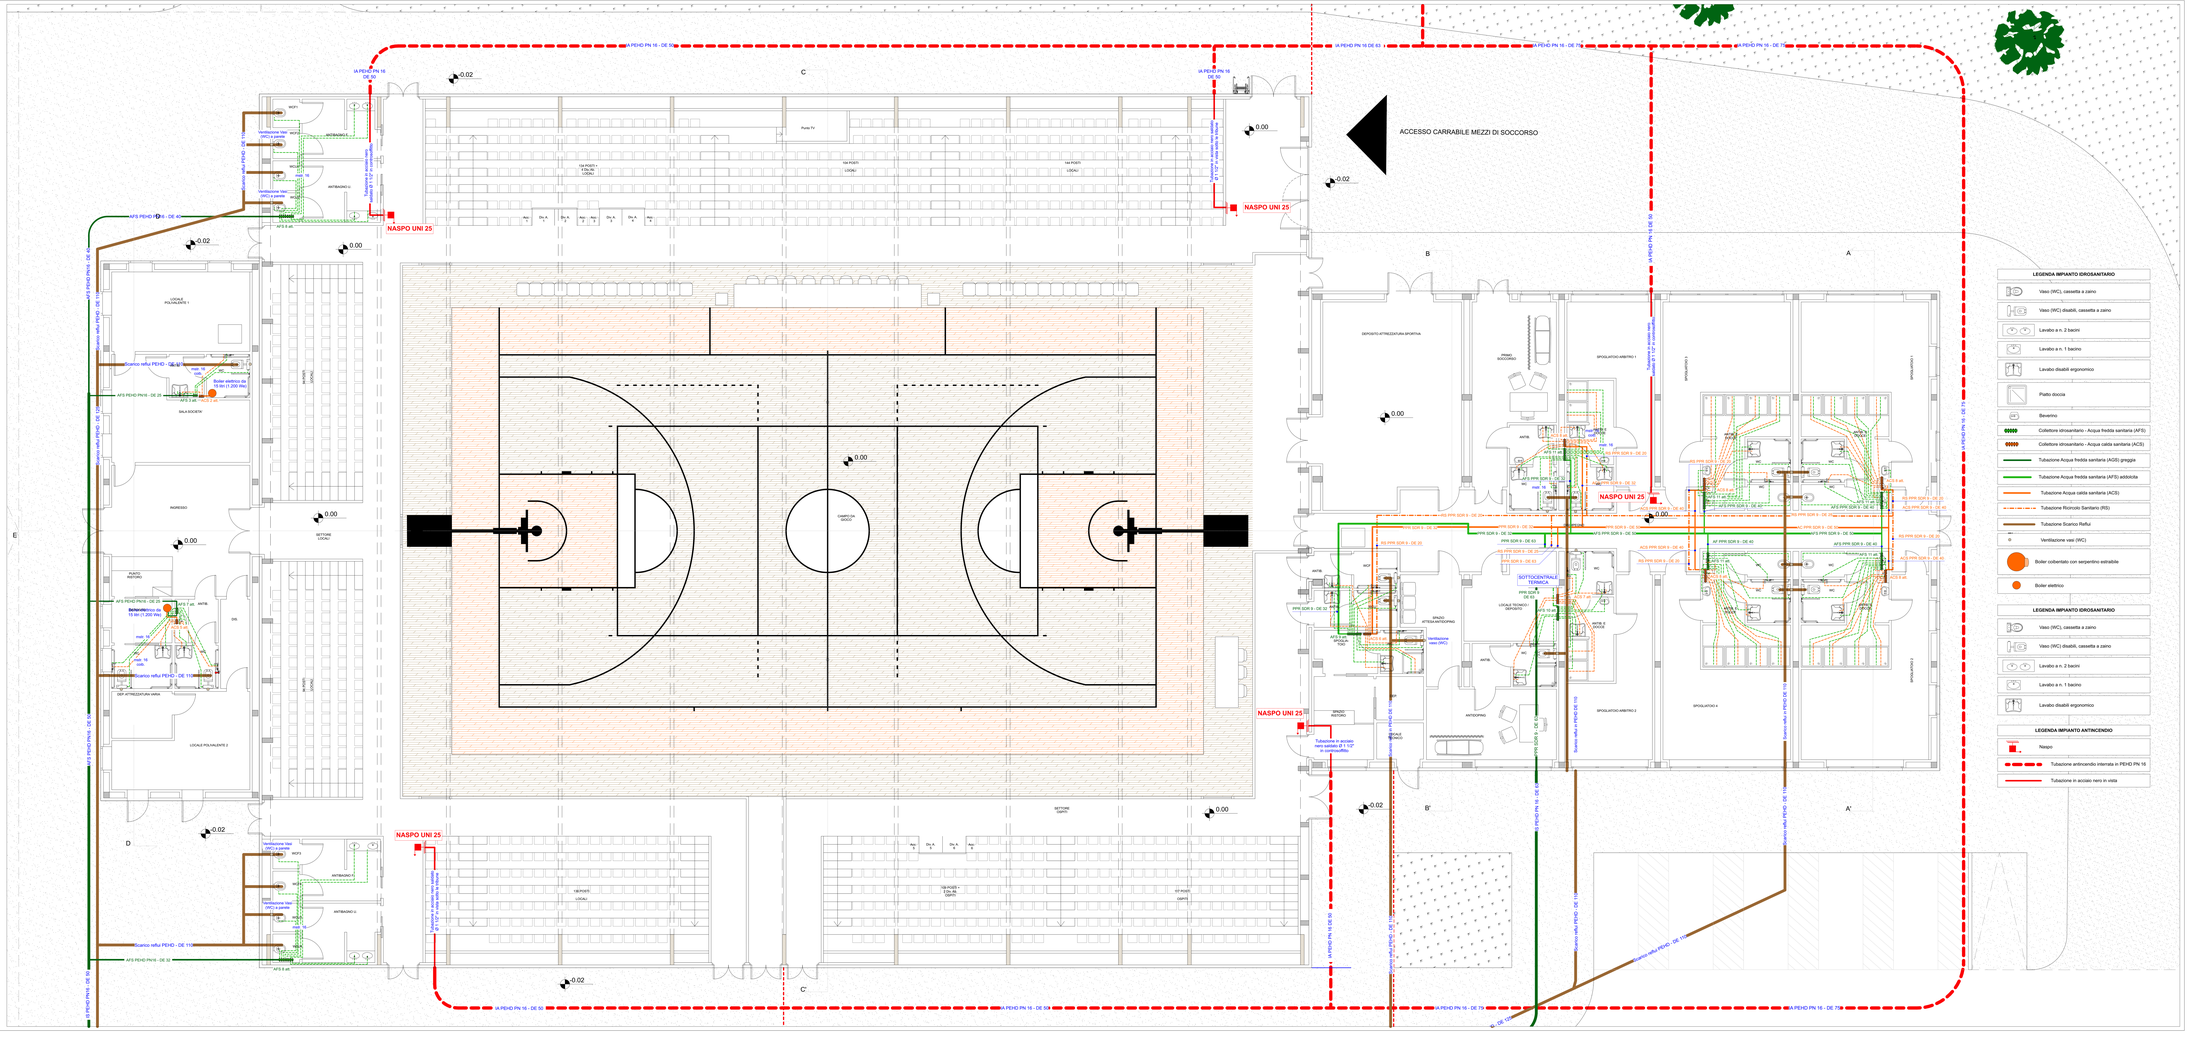

CITTÀ DI LUCCA
Amministrazione Comunale
Settore 5 - Lavori Pubblici e Traffico U.O. 5.3.0 – Edilizia Sportiva
Lucca Riaccessiro e Servizi S.R.L.

Dirigente: Ing. Antonella Giannini
Responsabile Unico di Progetto: Ing. Arianna De Cicco

P.T. 39-2026
REALIZZAZIONE DEL PALAZZETTO DELLO SPORT SILVER 1
NELL'AREA "EX CROCEROSSA"
CUP J65B25001060005

Fase: PROGETTO FATTIBILITÀ TECNICO ECONOMICA

Data aggiorna.	Data emissione	Revisione n° 1 del	Revisione n° 2 del	Revisione n° 3 del	Revisione n° 4 del
24'10					

Titolo elaborato: IMPIANTO IDROSANITARIO E ANTINCENDIO PIANO TERRA

RTP: "PALAZZETTO DELLO SPORT AREA "EX CROCEROSSA"

Capogruppo: Progetto Opere Edili e Strutture:
Ing. Giuseppe Antante

Progetto Impianti, Antincendio, Acustica:
Studio BellandiPetri srl stp

Coordinatore della Sicurezza in fase di Progettazione:
Ing. Dario Lucarotti

Collaboratori alla Progettazione:
Ing. Giulia Giannini
Arch. Riccardo Rossi

Giovane Professionista:
Arch. Barbara Tomei

Committente per la parte del Progetto di competenza Lucca Riaccessiro e Servizi

Geologia:
Studio INGEO

Rilievo: Geom. Paolo Paoli, Comune di Lucca

Giuseppe Antante Architetto
Dario Lucarotti Ingegnere
Studio Bellandi & Petri srl
Ingegneria per edifici
Via Fratelli Lumiere, 19 - 55100 Lucca
INGEO

Scala:1:50

TAVOLA: ISA 01

Scheda lavoro n°:166 File: 166-AGS