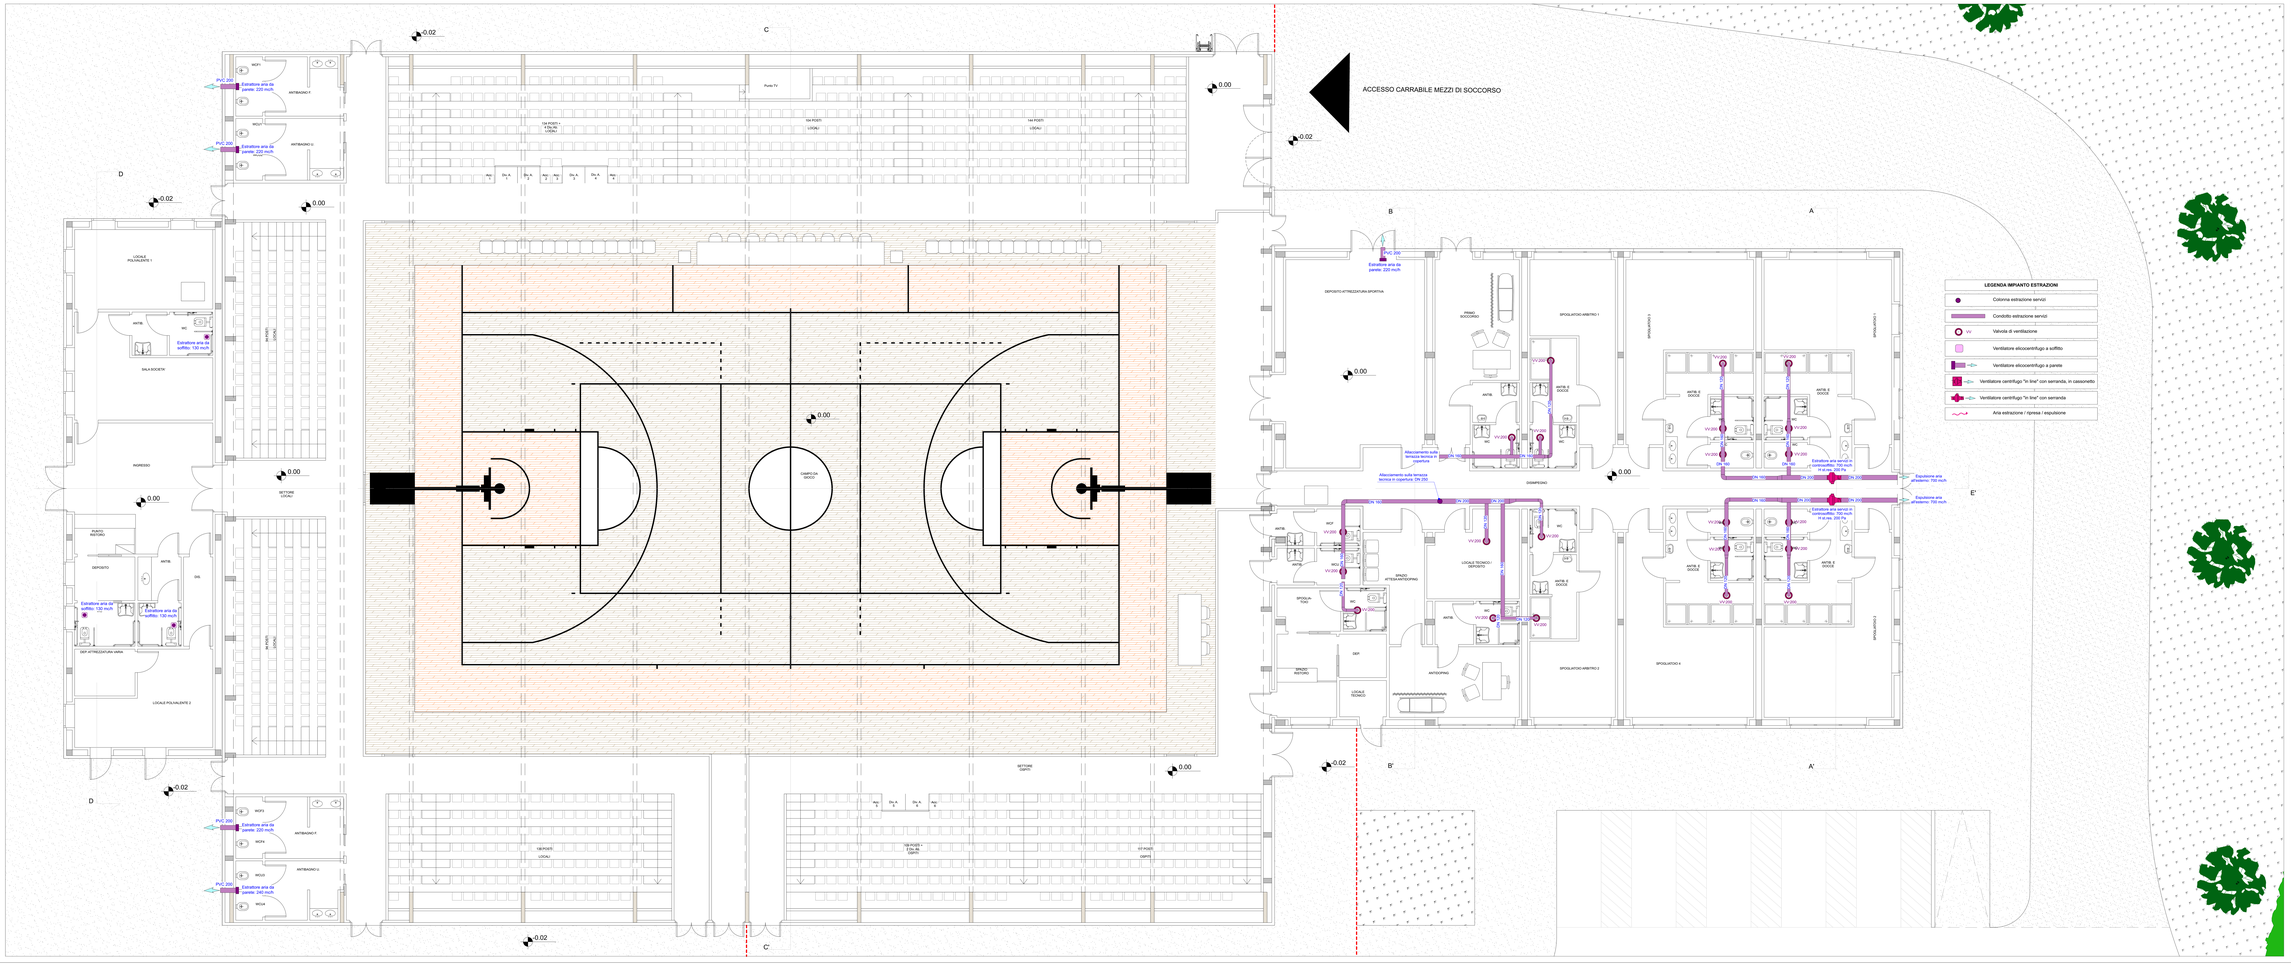
ACCESSO CARRABILE MEZZI DI SOCCORSO
LEGENDA IMPIANTO ESTRAZIONI
Colonna estrazione servizi
Condotto estrazione servizi
Valvola di ventilazione
Ventilatore elicocentrifugo a soffitto
Ventilatore elicocentrifugo a parete
Ventilatore centrifugo "in linea" con serranda, in cassonetto
Ventilatore centrifugo "in linea" con serranda
Aria estrazione / ripresa / espulsione
Estrattore aria da parete: 220 mc/h
Estrattore aria da soffitto: 120 mc/h
Estrattore aria da soffitto: 150 mc/h
Estrattore aria da parete: 240 mc/h
Estrattore aria da parete: 220 mc/h
Estrattore aria servizi a controsoffitto: 700 mc/h in ap. 200 Pa
Espulsione aria atrioventro: 700 mc/h
Espulsione aria atrioventro: 700 mc/h
Attacchi aria sulla terrazza tecnica in copertura
Attacchi aria sulla terrazza tecnica in copertura: DN 250
PVC 200
CAMPO DA VOLLEY
SPOGLIATOIO ARBITRO 1
SPOGLIATOIO ARBITRO 2
SPOGLIATOIO 4
DEPOSITO ATTREZZATURA SPORTIVA
PRIMO SOCCORSO
DISIMPEGNO
ANTIDOPING
LOCALE TECNICO / DEPOSITO
SPAZIO ATTESA/RISTORO
LOCALE POLIVALENTE 1
LOCALE POLIVALENTE 2
SALA SOCIETA'
INGRESSO
PUNTO RISTORO
DEPOSITO
DEP. ATTREZZATURA VARIA
SETTORE LOCALI
SETTORE CAMPO
Punto TV
124 POSTI + 4 Dis.Ab. LOCALI
124 POSTI LOCALI
144 POSTI LOCALI
1 DEPOSITO LOCALI
124 POSTI + 2 Dis. Ab. CAMPO
CITTA' DI LUCCA
Amministrazione Comunale
Settore 5 - Lavori Pubblici e Traffico U.O. 5.3 – Edilizia Sportiva
Lucca Riaccessioni e Servizi S.R.L.
Dirigente: Ing. Antonella Giannini
Responsabile Unico di Progetto: Ing. Arianna De Cicco
P.T. 39-2026
REALIZZAZIONE DEL PALAZZETTO DELLO SPORT SILVER 1
NELL'AREA "EX CROCEROSSA"
CUP J65B25001080005
Fase: PROGETTO FATTIBILITÀ TECNICO ECONOMICA
Titolo elaborato: IMPIANTO DI ESTRAZIONE PIANO TERRA
RTP: "PALAZZETTO DELLO SPORT AREA "EX CROCEROSSA"
Capogruppo: Progetto Opere Edili e Strutture
Ing. Giuseppe Amante
Progetto Impianti, Antincendio, Acustica:
Studio BellandiPeri srl stp
Coordinatore della Sicurezza in fase di Progettazione:
Ing. Dario Lucarotti
Collaboratori alla Progettazione:
Ing. Dario Lucarotti
Arch. Riccardo Rossi
Giovane Professionista:
Arch. Barbara Tomei
Committente per la parte del Progetto di competenza Lucca Riaccessioni e Servizi
Geologia:
Studio INGEO
Rilievo: Geom. Paolo Pardi, Comune di Lucca
Giuseppe Amante
Studio Bellandi & Peri
Dario Lucarotti
INGEO
Scala 1:50
TAVOLA: IES 01
Scheda lavoro n°:166
File: 166-IES01