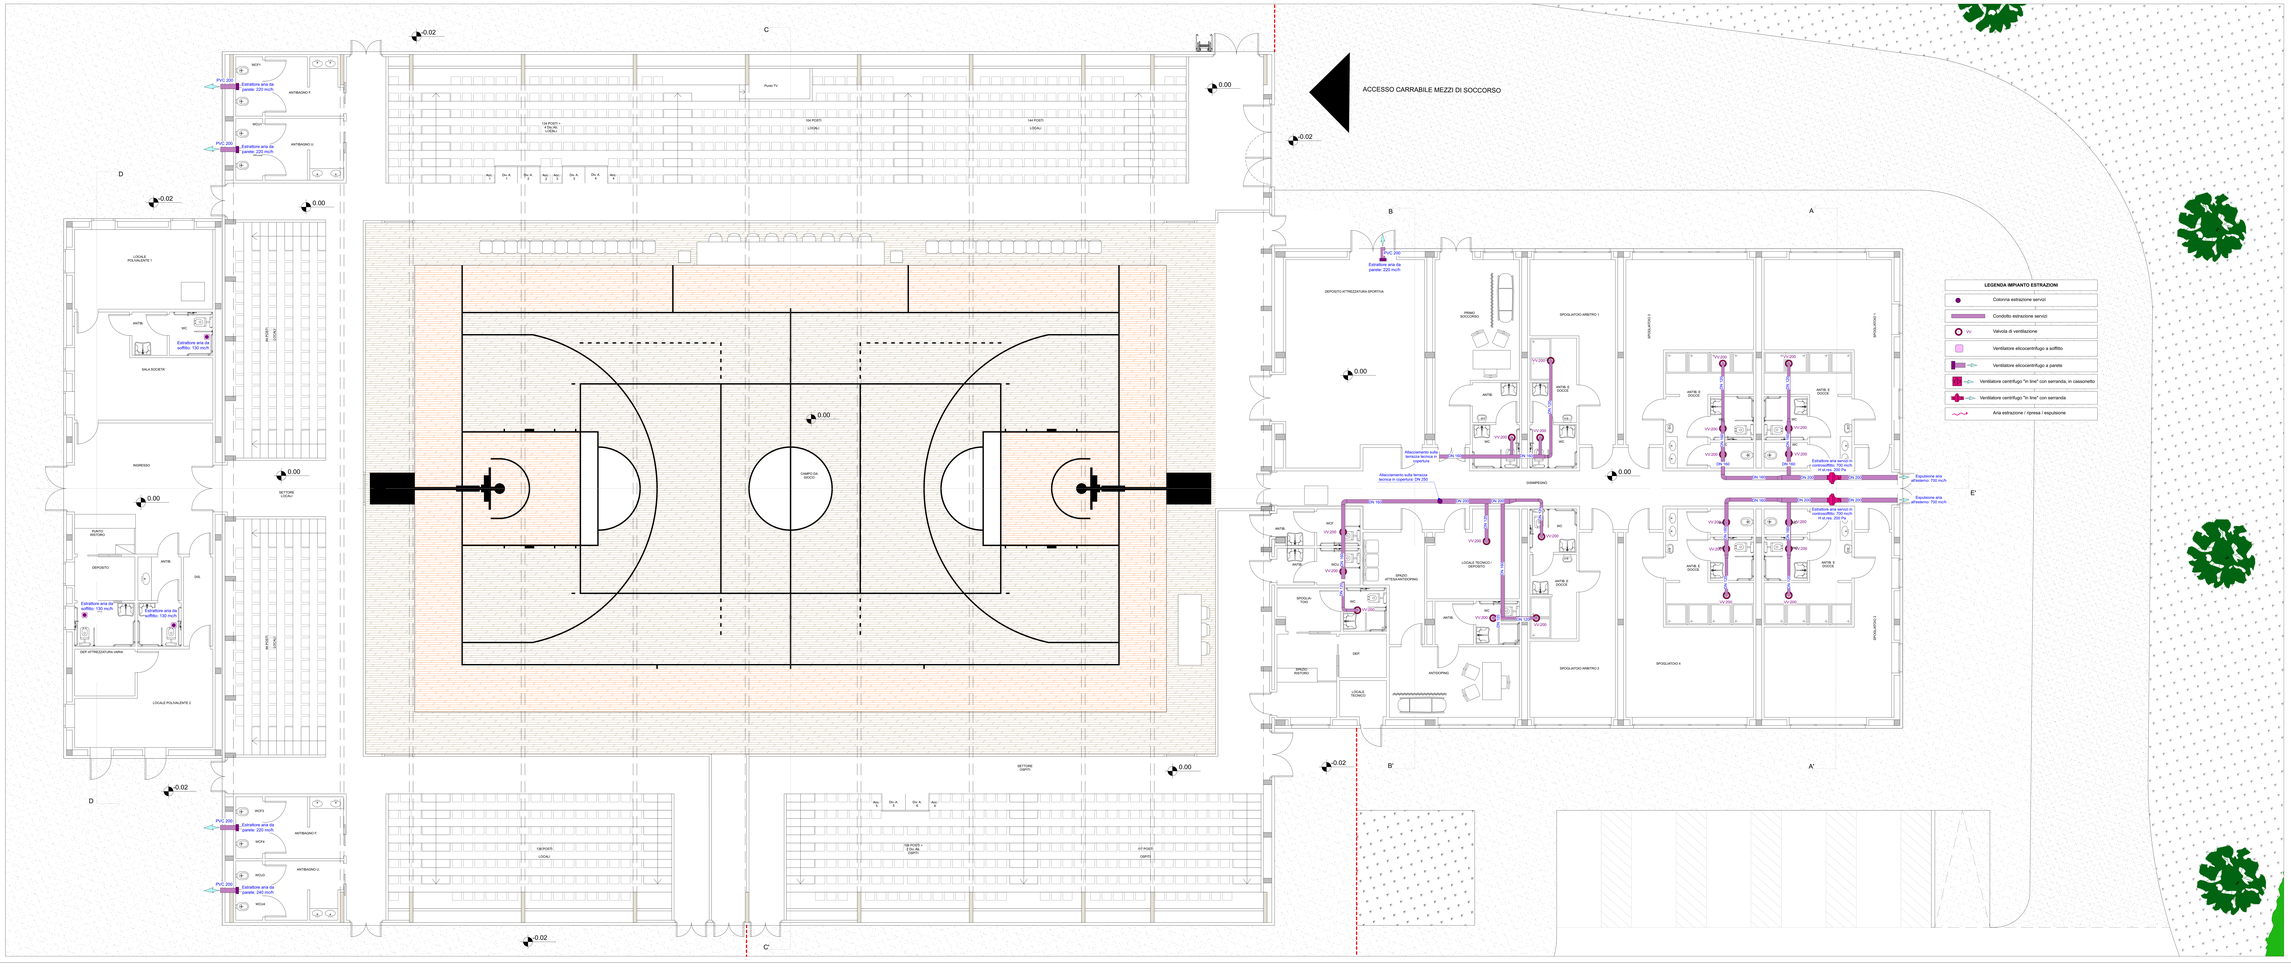

CITTÀ DI LUCCA
Amministrazione Comunale
Settore 5 - Lavori Pubblici e Traffico U.O. 5.3 – Edilizia Sportiva
Lucca Riaccessioni e Servizi S.R.L.

Dirigente: Ing. Antonella Giannini
Responsabile Unico di Progetto: Ing. Arianna De Cicco

P.T. 39-2026
REALIZZAZIONE DEL PALAZZETTO DELLO SPORT SILVER 1
NELL'AREA A "EX CROCEROSSA"
CIG: 9558250016A
CUP: J65B250010500005

Fase: PROGETTO FATTIBILITÀ TECNICO ECONOMICA

Tipo elaborato:	Data emissione:	Revisione n° / data:	Revisione n° / data:	Revisione n° / data:	Revisione n° / data:
DFTE		Revisione n° / data:	Revisione n° / data:	Revisione n° / data:	Revisione n° / data:

Titolo elaborato: IMPIANTO DI ESTRAZIONE
PIANO TERRA

RTP: "PALAZZETTO DELLO SPORT AREA "EX CROCEROSSA"

Capogruppo: Progetto Opere Edili e Strutture:
Ing. Giuseppe Antante

Progetto Impianti, Antincendio, Acustica:
Studio BellandiPNet srl stp

Coordinatore della Sicurezza in fase di Progettazione:
Ing. Dario Lucarotti

Collaboratori alla Progettazione:
Arch. Sara Bellandi
Arch. Riccardo Rossi

Giovane Professionista:
Arch. Barbara Tomei

Committente per la parte del Progetto di competenza Lucca Riaccessioni e Servizi: LRS

Geologia:
Studio INGEO

Rilievo: Geom. Paolo Paoli, Comune di Lucca

Giuseppe Antante
Ing. Giuseppe Antante
Dario Lucarotti
Dario Lucarotti
Studio Bellandi & PNet
Ingegneria Integrata
Via Fratelli Lumiere n° 19 - 55049 Viareggio (LU)
INGEO

Scala:1:50 TAVOLA: IES 01.1

Scheda lucido n°:166 File: 166.dwg