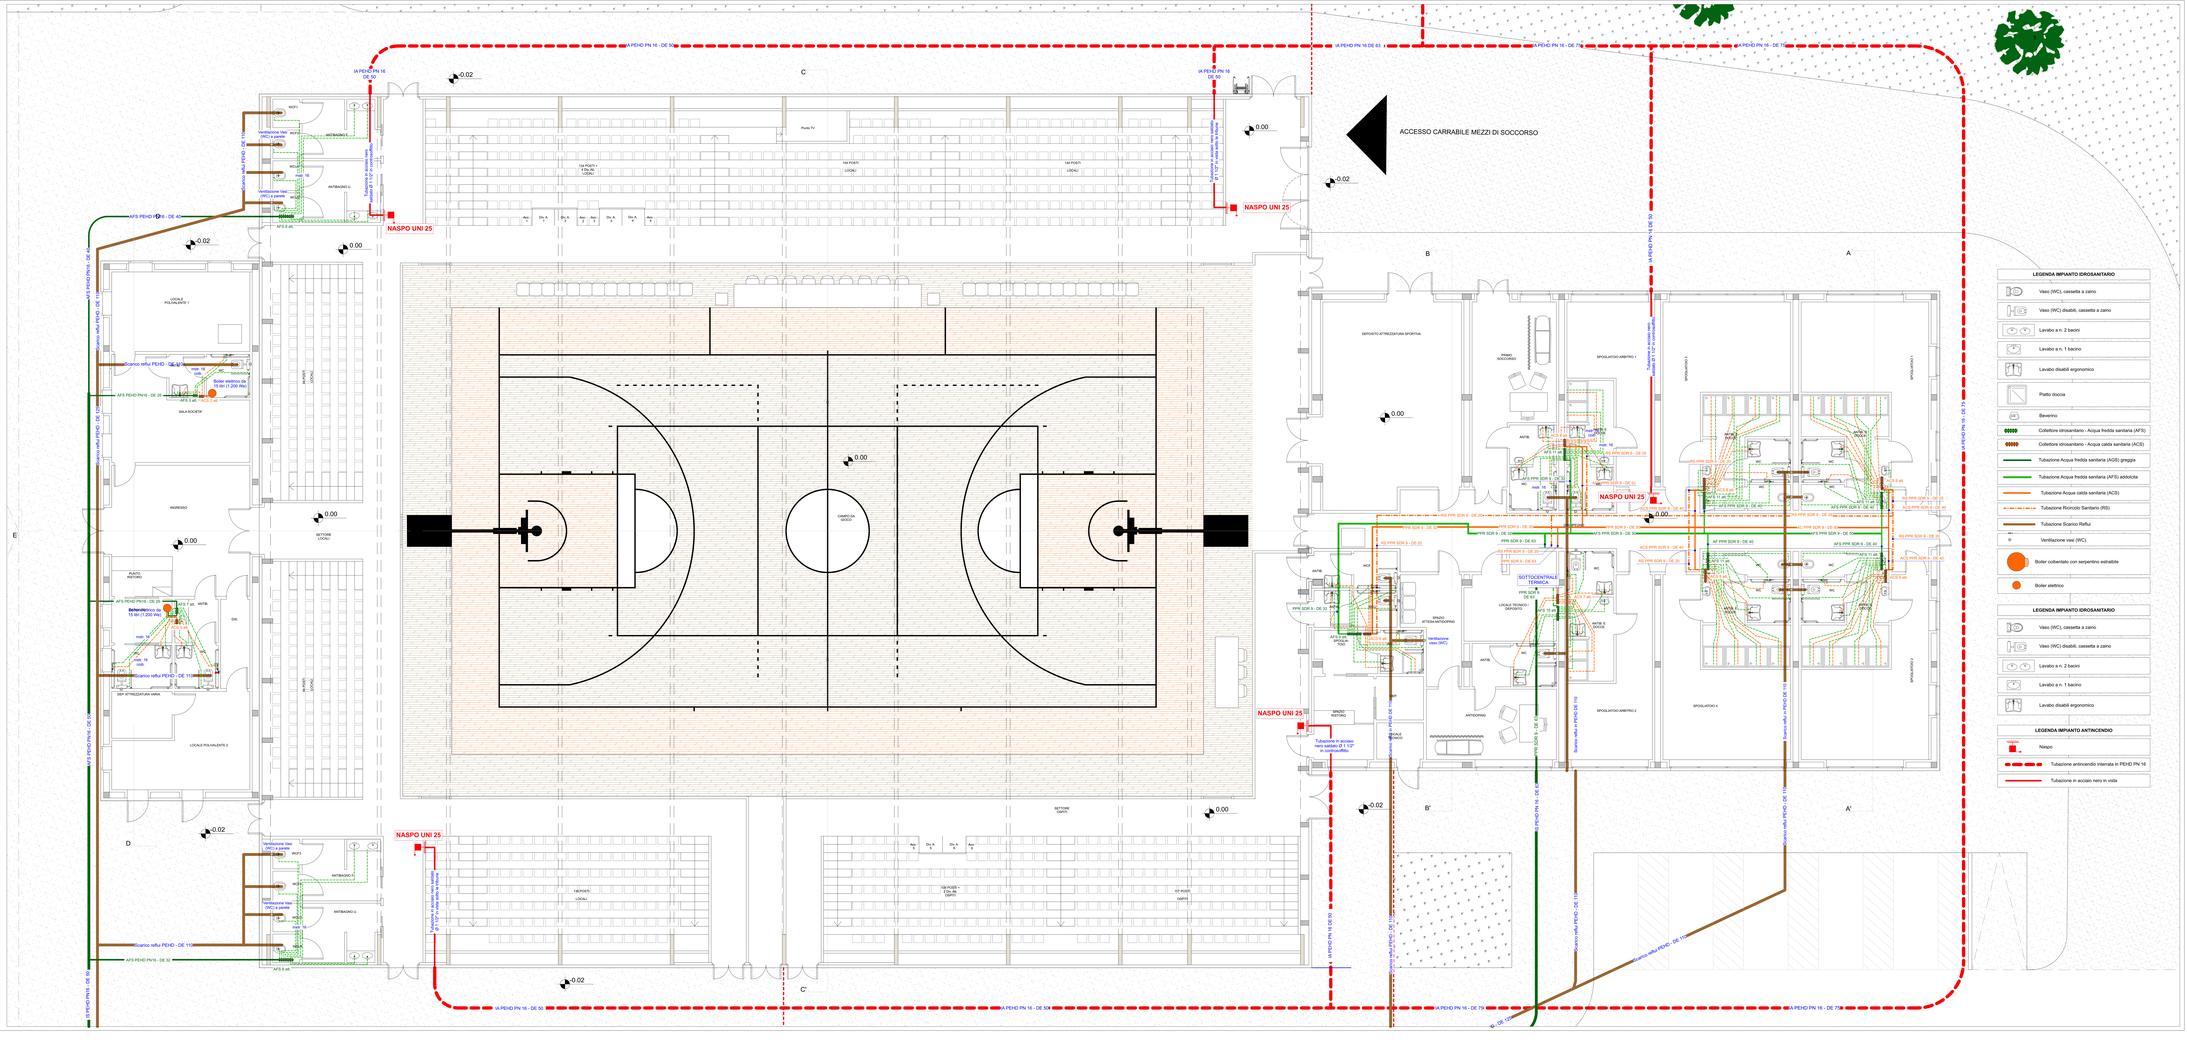

LEGENDA IMPIANTO IDROSANITARIO

- Vaso (WC), cassetta a zaino
- Vaso (WC) disabili, cassetta a zaino
- Lavabo a n. 2 bacini
- Lavabo a n. 1 bacino
- Lavabo disabili ergonomico
- Piatto doccia
- Bevatrino
- Collettore idrosanitario - Acqua fredda sanitaria (AFS)
- Collettore idrosanitario - Acqua calda sanitaria (ACS)
- Tubazione Acqua fredda sanitaria (AGS) grezza
- Tubazione Acqua fredda sanitaria (AFS) addolcita
- Tubazione Acqua calda sanitaria (ACS)
- Tubazione Ricircolo Sanitario (RS)
- Tubazione Scarico Reflui
- Ventilazione vasi (WC)
- Boiler coibentato con serpentino estraibile
- Boiler elettrico

LEGENDA IMPIANTO IDROSANITARIO

- Vaso (WC), cassetta a zaino
- Vaso (WC) disabili, cassetta a zaino
- Lavabo a n. 2 bacini
- Lavabo a n. 1 bacino
- Lavabo disabili ergonomico

LEGENDA IMPIANTO ANTINCENDIO

- Naspo
- Tubazione antincendio interrata in PEHD PN 16
- Tubazione in acciaio nero in vista

CITTÀ DI LUCCA
Amministrazione Comunale
Settore 5 - Lavori Pubblici e Traffico U.O. 5.3.0 – Edilizia Sportiva
Lucca Riaccessioni e Servizi S.R.L.

Dirigente: Ing. Antonella Giannini
Responsabile Unico di Progetto: Ing. Arianna De Cicco

P.T. 3a-2026
REALIZZAZIONE DEL PALAZZETTO DELLO SPORT SILVER 1
NELL'AREA A "EX CROCEROSSA"
CUP: J65B25001080005

Fase: PROGETTO FATTIBILITÀ TECNICO ECONOMICA

Data aggiorn.	Data emissione	Revisione n° 1 data	Revisione n° 2 data	Revisione n° 3 data
24'12				

Titolo elaborato: IMPIANTO IDROSANITARIO E ANTINCENDIO PIANO TERRA

RTP: "PALAZZETTO DELLO SPORT AREA "EX CROCEROSSA"

Capogruppo: Progetto Opere Edili e Strutture:
Ing. Giuseppe Antonio

Progetto Impianti, Antincendio, Acustica:
Studio BelleroMPlet srl stp

Coordinatore della Sicurezza in fase di Progettazione:
Ing. Dario Lucarotti

Collaboratori alla Progettazione:
Ing. Riccardo Ricci
Arch. Riccardo Rossi

Giovane Professionista:
Arch. Barbara Tomei

Committente per la parte del Progetto di competenza Lucca Riaccessioni e Servizi

Geologia:
Studio INGEO

Rilievo: Geom. Paolo Paoli, Comune di Lucca

Giuseppe Amarante Architettura e Ingegneria
Dario Lucarotti Ingegneria
Studio Belleroni & Pistoni Ingegneria per l'ambiente e la sicurezza
INGEO Geologia e Ambiente

Scala:1:50

TAVOLA: ISA 01.1

Scheda lavoro n° 196 | File 196-ISA01