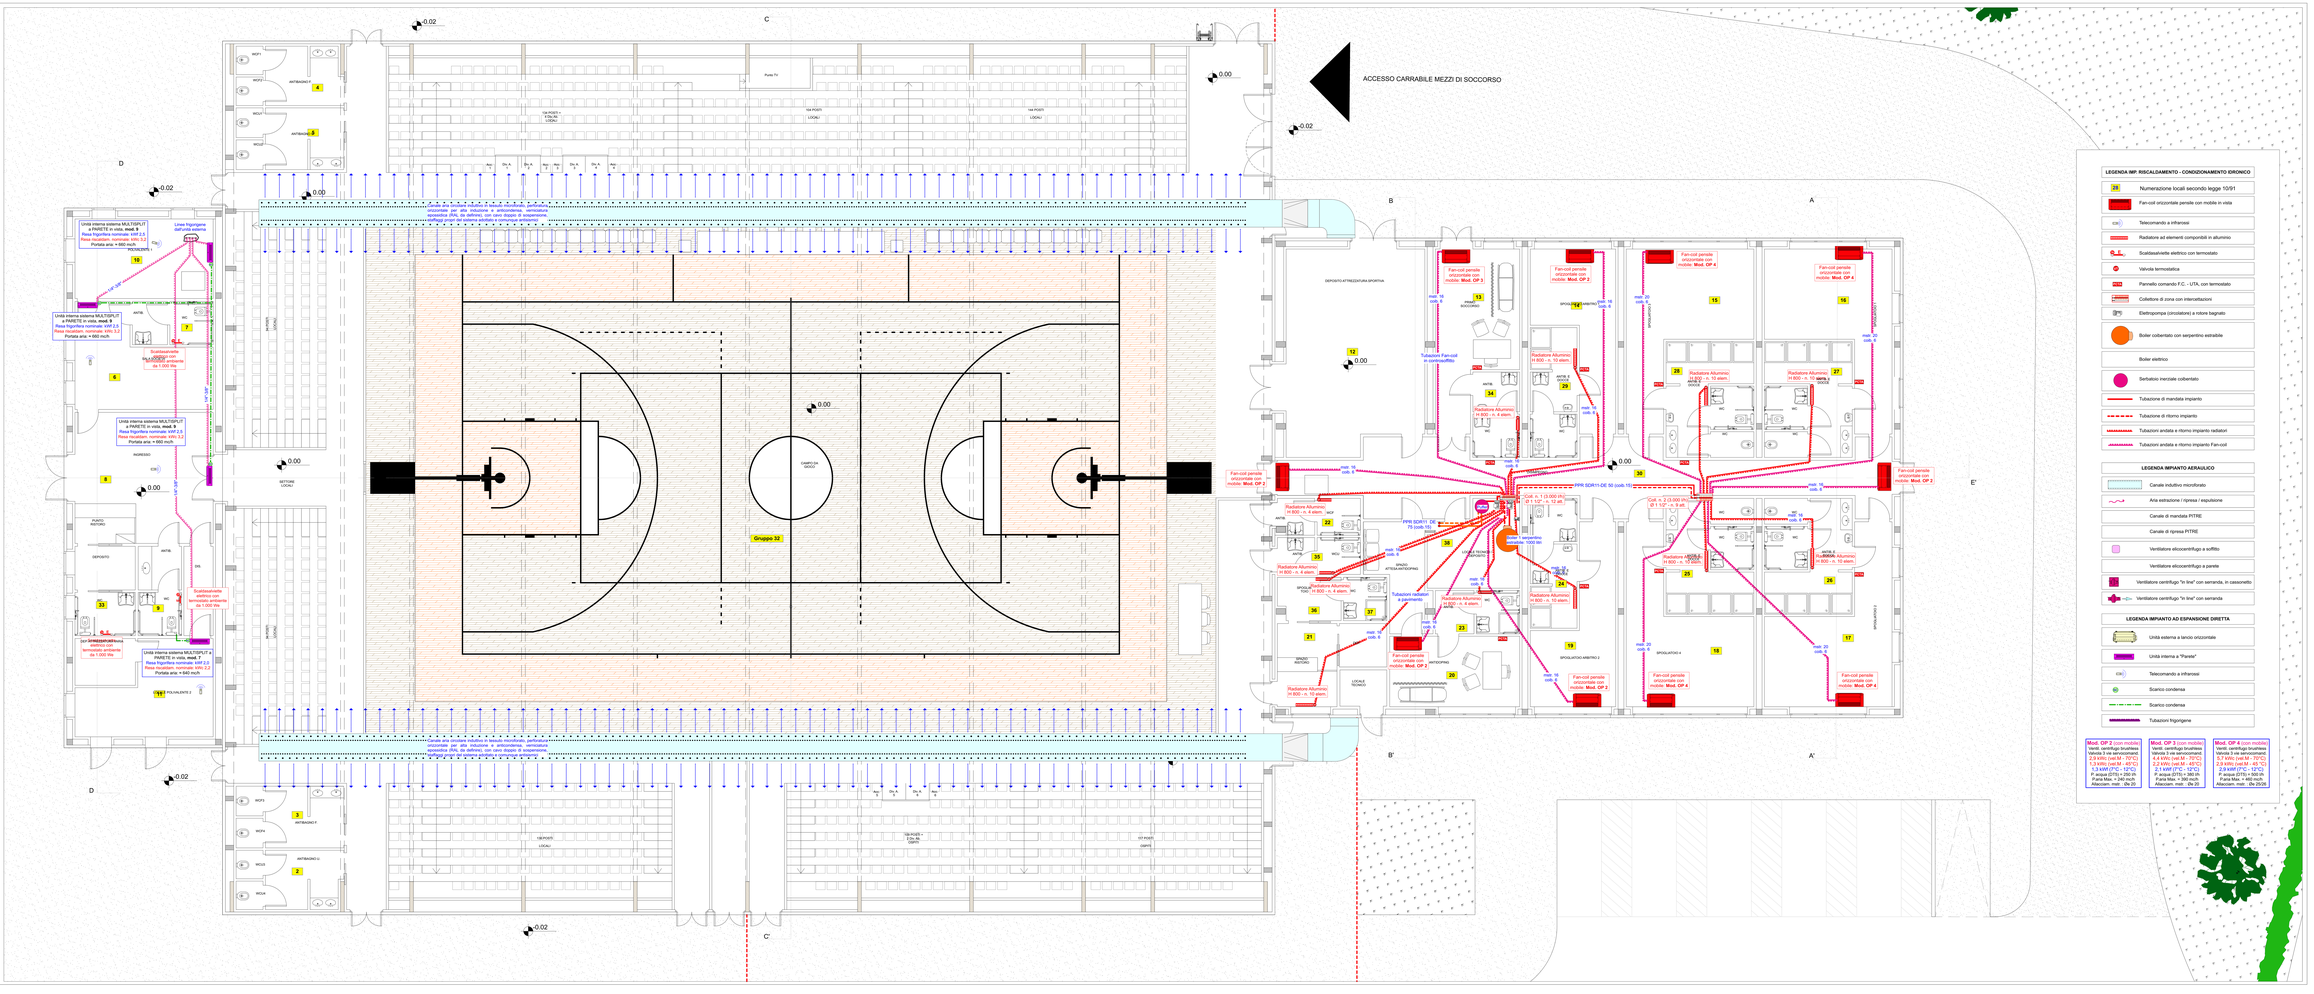
ACCESSO CARRABILE MEZZI DI SOCCORSO
Gruppo 32
LEGENDA IMP. RISCALDAMENTO - CONDIZIONAMENTO IDRONICO
Numerazione locali secondo legge 10/91
Fan-coil orizzontale pensile con mobile in vista
Telecomando a infrarossi
Radiatore ad elementi componibili in alluminio
Scaldasalviette elettrico con termostato
Valvola termostatica
Pannello comando F.C. - UTA, con termostato
Collettore di zona con intercettazioni
Elettropompa (circolatore) a rotore bagnato
Boiler coibentato con serpentino estraibile
Boiler elettrico
Serbatoio inerziale coibentato
Tubazione di mandata impianto
Tubazione di ritorno impianto
Tubazioni andata e ritorno impianto radiatori
Tubazioni andata e ritorno impianto Fan-coil
LEGENDA IMPIANTO AERAULICO
Canale induttivo microforato
Aria estrazione / ripresa / espulsione
Canale di mandata PITRE
Canale di ripresa PITRE
Ventilatore elicocentrifugo a soffitto
Ventilatore elicocentrifugo a parete
Ventilatore centrifugo "in linea" con serranda, in cassonetto
Ventilatore centrifugo "in linea" con serranda
LEGENDA IMPIANTO AD ESPANSIONE DIRETTA
Unità esterna a lancio orizzontale
Unità interna a "Parete"
Telecomando a infrarossi
Scarico condensa
Scarico condensa
Tubazioni frigorigene
Mod. OP 2 (pavimento)
Valvola 3 vie servocomandata
2.9 kW(cal M - 70°C)
2.1 kW(F.(7°C) - 12°C)
P. acqua (0°C) = 250 l/h
P.aria Max. = 340 mc/h
Alacciam. mat. - Div 20
Mod. OP 3 (controsoffitto)
Valvola 3 vie servocomandata
4.4 kW(cal M - 70°C)
3.2 kW(F.(7°C) - 12°C)
P. acqua (0°C) = 380 l/h
P.aria Max. = 340 mc/h
Alacciam. mat. - Div 20
Mod. OP 4 (pavimento)
Valvola 3 vie servocomandata
5.7 kW(cal M - 70°C)
4.1 kW(F.(7°C) - 12°C)
P. acqua (0°C) = 500 l/h
P.aria Max. = 480 mc/h
Alacciam. mat. - Div 25/28
CITTÀ DI LUCCA
Amministrazione Comunale
Settore 5 - Lavori Pubblici e Traffico U.O. 5.3 – Edilizia Sportiva
Lucca Riaccessioni e Servizi S.R.L.
Dirigente: Ing. Antonella Giannini
Responsabile Unico di Progetto: Ing. Arianna De Cicco
P.T. 39-2026
REALIZZAZIONE DEL PALAZZETTO DELLO SPORT SILVER 1
NELL'AREA "LA CROCIEROSSA"
CIG: 9588250010B0005
CUP: J65B250010060005
Fase: PROGETTO FATTIBILITÀ TECNICO ECONOMICA
Data emissione: Data ultima revisione: Revisione n° / Agg.
04/12 Rev. 1 del 05/02/2026 - Rev. 2 del 05/03/2026 - Rev. 3 del 27/03/2026 - Rev. 4 del 21/04/2026
Titolo elaborato: IMPIANTO TERMICO E CONDIZIONAMENTO PIANO TERRA
RTP: "PALAZZETTO DELLO SPORT AREA "EX CROCIEROSSA"
Capogruppo: Progetto Opere Edili e Strutture
Ing. Giuseppe Antante
Progetto Impianti, Antincendio, Acustica:
Studio BellandiPieri srl stp
Coordinatore della Sicurezza in fase di Progettazione:
Ing. Dario Lucarotti
Collaboratori alla Progettazione:
Ing. Dario Lucarotti
Arch. Riccardo Ricci
Giovane Professionista:
Arch. Barbara Tomei
Committente per la parte del Progetto di competenza Lucca Riaccessioni e Servizi
Geologia:
Studio INGEO
Rilievo: Geom. Paolo Paoli, Comune di Lucca
Giuseppe Antante
Dario Lucarotti
Riccardo Ricci
Studio Bellandi & Pieri
INGEO
Scala:1:50
TAVOLA: ITC 01.1
Scheda lavoro n°:166
File: 166.dwg