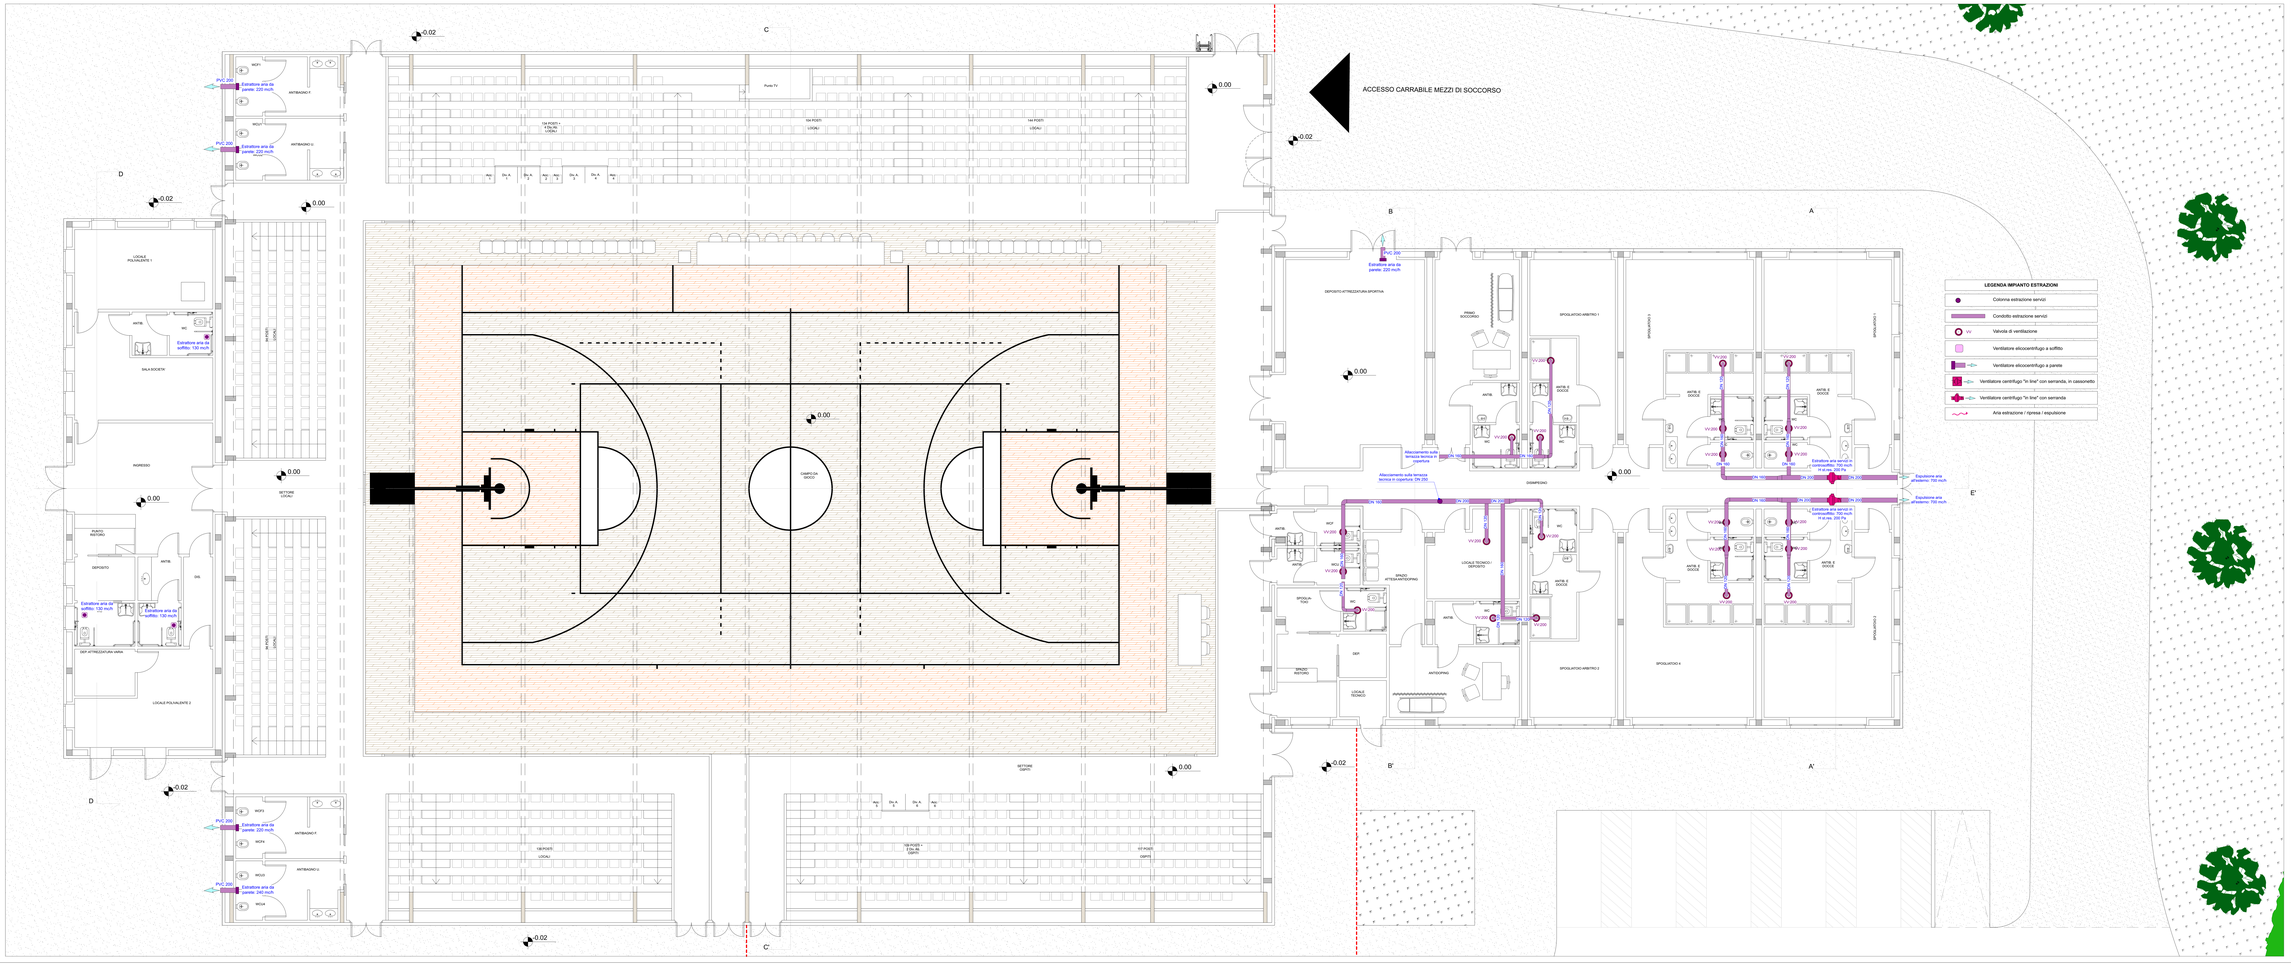

CITTÀ DI LUCCA
Amministrazione Comunale
Settore 5 - Lavori Pubblici e Traffico U.O. 5.3 – Edilizia Sportiva
Lucca Riscossioni e Servizi S.R.L.

Dirigente: Ing. Antonella Giannini
Responsabile Unico di Progetto: Ing. Arianna De Cicco

REALIZZAZIONE DEL PALAZZETTO DELLO SPORT SILVER 1
NELL'AREA "EX CROCEROSSA"
STRALCIO 2

Fase: PROGETTO FATTIBILITÀ TECNICO ECONOMICA

Tipo elaborato:	Data emissione:	Revisione n° / data:	Revisione n° / data:	Revisione n° / data:
DFTE		Revisione n° / data:	Revisione n° / data: 00000000	Revisione n° / data: 00000000

Titolo elaborato: IMPIANTO DI ESTRAZIONE
PIANO TERRA

RTP: "PALAZZETTO DELLO SPORT AREA "EX CROCEROSSA"

Capogruppo: Progetto Opere Edili e Strutture:
Ing. Giuseppe Amante

Progetto Impianti, Antincendio, Acustica:
Studio BellandiPNet srl stp

Coordinatore della Sicurezza in fase di Progettazione:
Ing. Dario Lucarotti

Collaboratori alla Progettazione:
Arch. Sara Bellandi
Arch. Riccardo Rossi

Giovane Professionista:
Arch. Barbara Tomei

Committente per la parte del Progetto di competenza Lucca Riscossioni e Servizi:

Geologia:
Studio INGEO

Rilievo: Geom. Paolo Pardi, Comune di Lucca

Giuseppe Amante
Ing. Giuseppe Amante
Dario Lucarotti
Arch. Dario Lucarotti
Studio Bellandi & PNet
Ingegneria integrata
Via Fratelli Rosselli, 1 - 55100 Lucca
INGEO

Scala 1:50

TAVOLA: IES 01.2

Scheda lavoro n°:000 File: 1BA.dwg