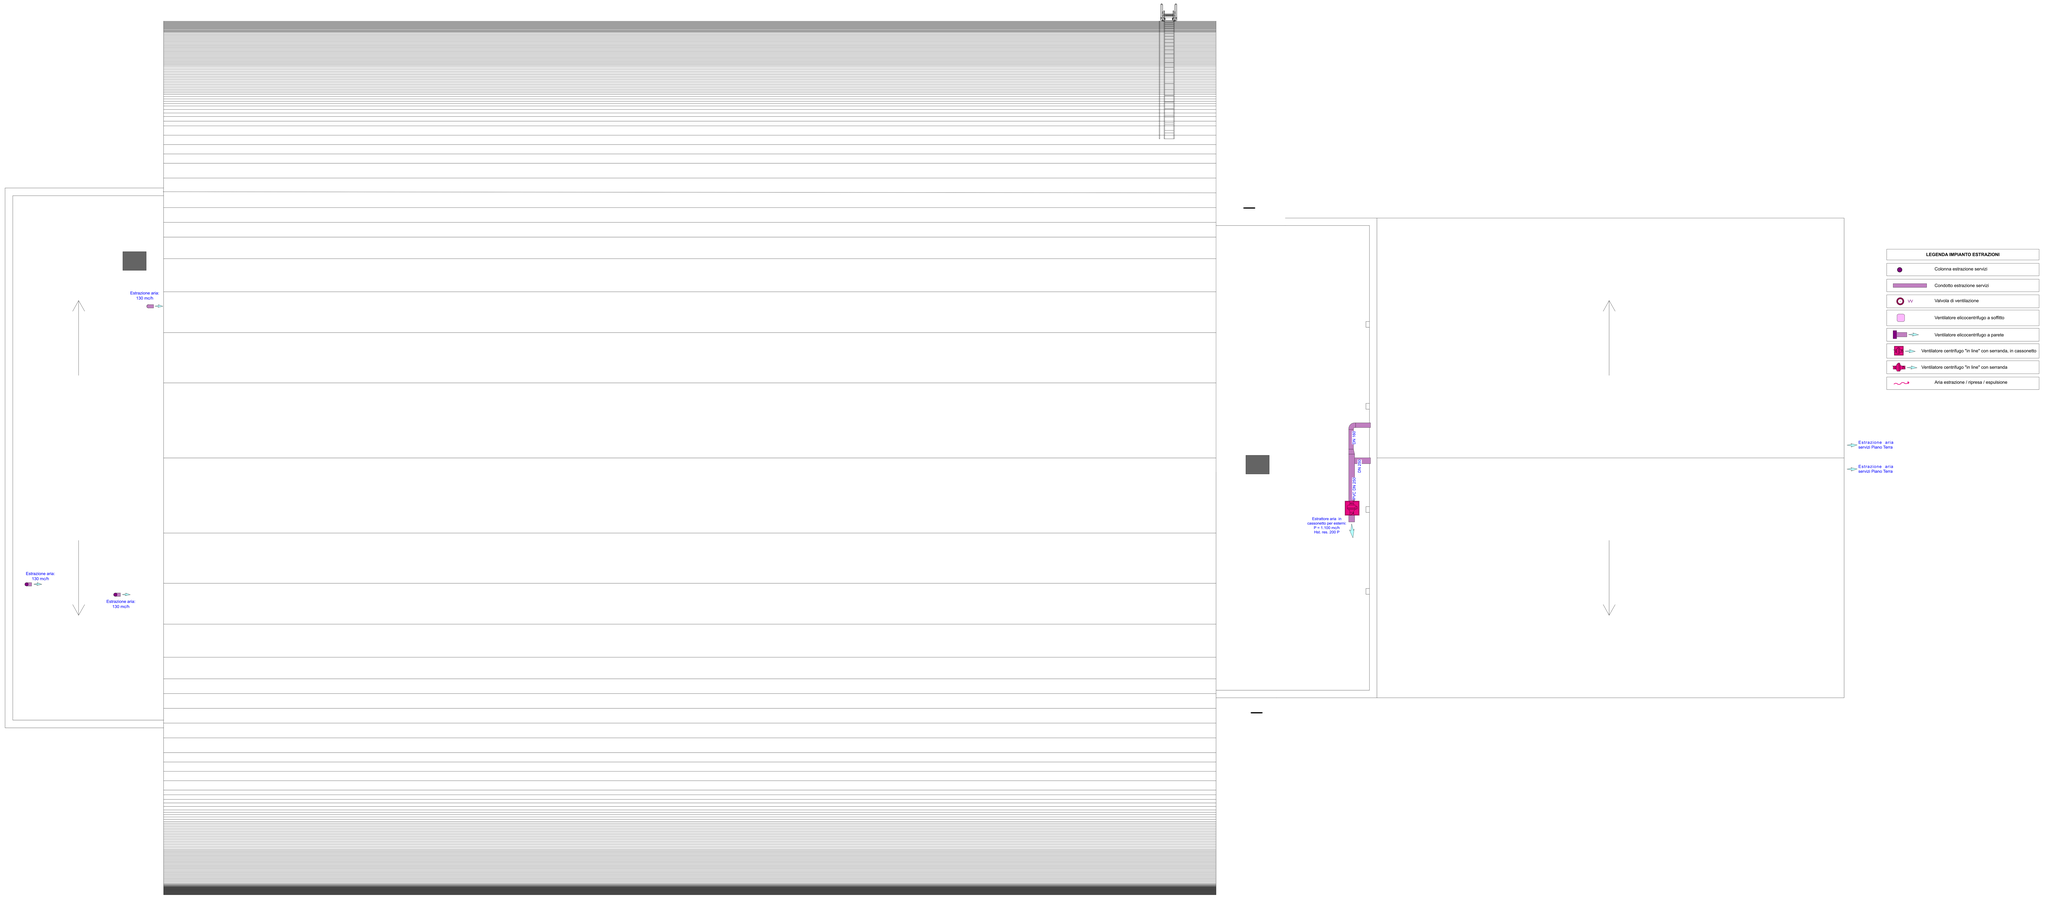

CITTÀ DI LUCCA
Amministrazione Comunale
Settore 5 - Lavori Pubblici e Traffico U.O. 5.3 – Edilizia Sportiva
Lucca Riscossioni e Servizi S.R.L.

Dirigente: Ing. Antonella Giannini
Responsabile Unico di Progetto: Ing. Arianna De Cicco

REALIZZAZIONE DEL PALAZZETTO DELLO SPORT SILVER 1
NELL'AREA "EX CROCEROSSA"
STRALCIO 2

Fase: PROGETTO FATTIBILITÀ TECNICO ECONOMICA

Data aggiorn.	Data emissione	Revisione n° data
2412		Revisione n° 1 del 08/03/2021 - Revisione n° 2 del 08/06/2021 - Revisione n° 3 del 17/06/2021

Titolo elaborato: IMPIANTO DI ESTRAZIONE COPERTURA

RTP: "PALAZZETTO DELLO SPORT AREA "EX CROCEROSSA"

Capogruppo: Progetto Opere Edili e Strutture:
Ing. Giuseppe Amante

Progetto Impianti, Antincendio, Acustica:
Studio BellandiPfeifer srl dip

Coordinatore della Sicurezza in fase di Progettazione:
Ing. Dario Lucarotti

Collaboratori alla Progettazione:
Ing. Giulia Bellandi
Arch. Riccardo Rossi

Giovane Professionista:
Arch. Barbara Tomei

Committente per la parte del Progetto di competenza Lucca Riscossioni e Servizi: LRS

Geologia:
Studio INGEO

Rilievo: Geom. Paolo Paoli, Comune di Lucca

Giuseppe Amante
Dario Lucarotti
Studio Bellandi & Pfeifer
INGEO

Scala:1:50

TAVOLA: IES 02.2

Scheda lavoro n° 166 File 166.dcd