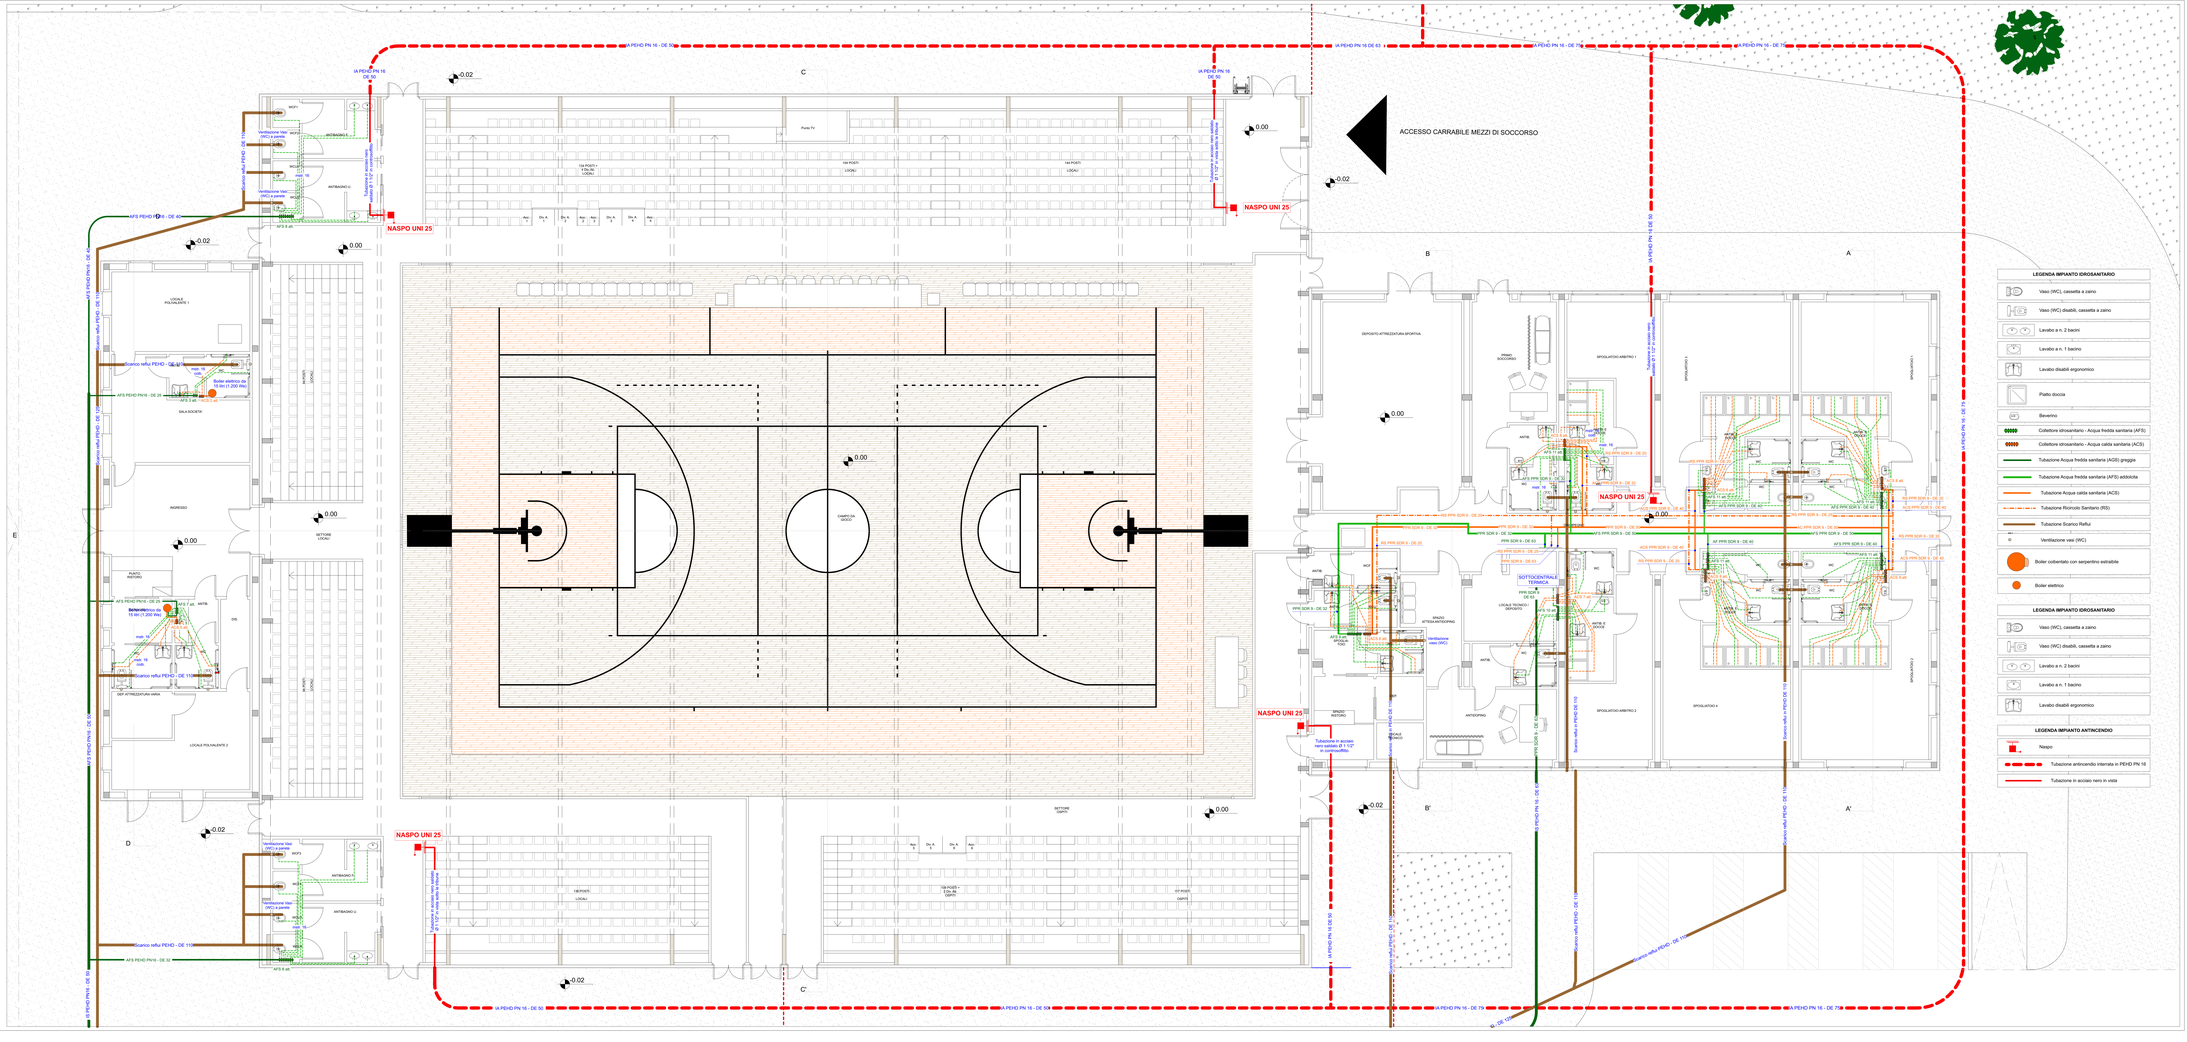


**CITTÀ DI LUCCA**
Amministrazione Comunale
Settore 5 - Lavori Pubblici e Traffico U.O. 5.3.6 – Edilizia Sportiva
Lucca Riaccessioni e Servizi S.R.L.

Dirigente: Ing. Antonella Giannini
Responsabile Unico di Progetto: Ing. Arianna De Cicco

REALIZZAZIONE DEL PALAZZETTO DELLO SPORT SILVER 1
NELL'AREA "EX CROCEROSSA"
STRALCIO 2

Fase: PROGETTO FATTIBILITÀ TECNICO ECONOMICA

| Data definizione: | Data ultimazione: | Revisione n° / data: |
|---|---|---|
| 04/19 | | Revisione n° 1 del 08/05/2020 - Revisione n° 2 del 07/06/2020 - Revisione n° 3 del 17/06/2020 |

Titolo elaborato: IMPIANTO IDROSANITARIO E ANTINCENDIO PIANO TERRA

RTP: "PALAZZETTO DELLO SPORT AREA "EX CROCEROSSA"

Capogruppo: Progetto Opere Edili e Strutture:
Ing. Giuseppe Antante

Progetto Impianti, Antincendio, Acustica:
Studio BetterWPM srl stp

Coordinatore della Sicurezza in fase di Progettazione:
Ing. Dario Lucarotti

Collaboratori alla Progettazione:
Arch. Alessandro Ricci
Arch. Riccardo Rossi

Giovane Professionista:
Arch. Barbara Tomei

Committente per la parte del Progetto di competenza Lucca Riaccessioni e Servizi

Geologia:
Studio INGEO

Rilievo: Geom. Paolo Paoli, Comune di Lucca

Giuseppe Antante
Ingegneria Strutture
Dario Lucarotti
Ingegneria Impianti
Studio Bolandi & Pedrini
Ingegneria Impianti
Ingegneria Strutture
Acustica
Sicurezza
Consulenza Energetica
INGEO
Geologia e Geofisica
Geotecnica
Idrogeologia
Geomatica

Scala:1:50 TAVOLA: ISA 01.2

Scheda lavoro n° 196 File 196-ASI2