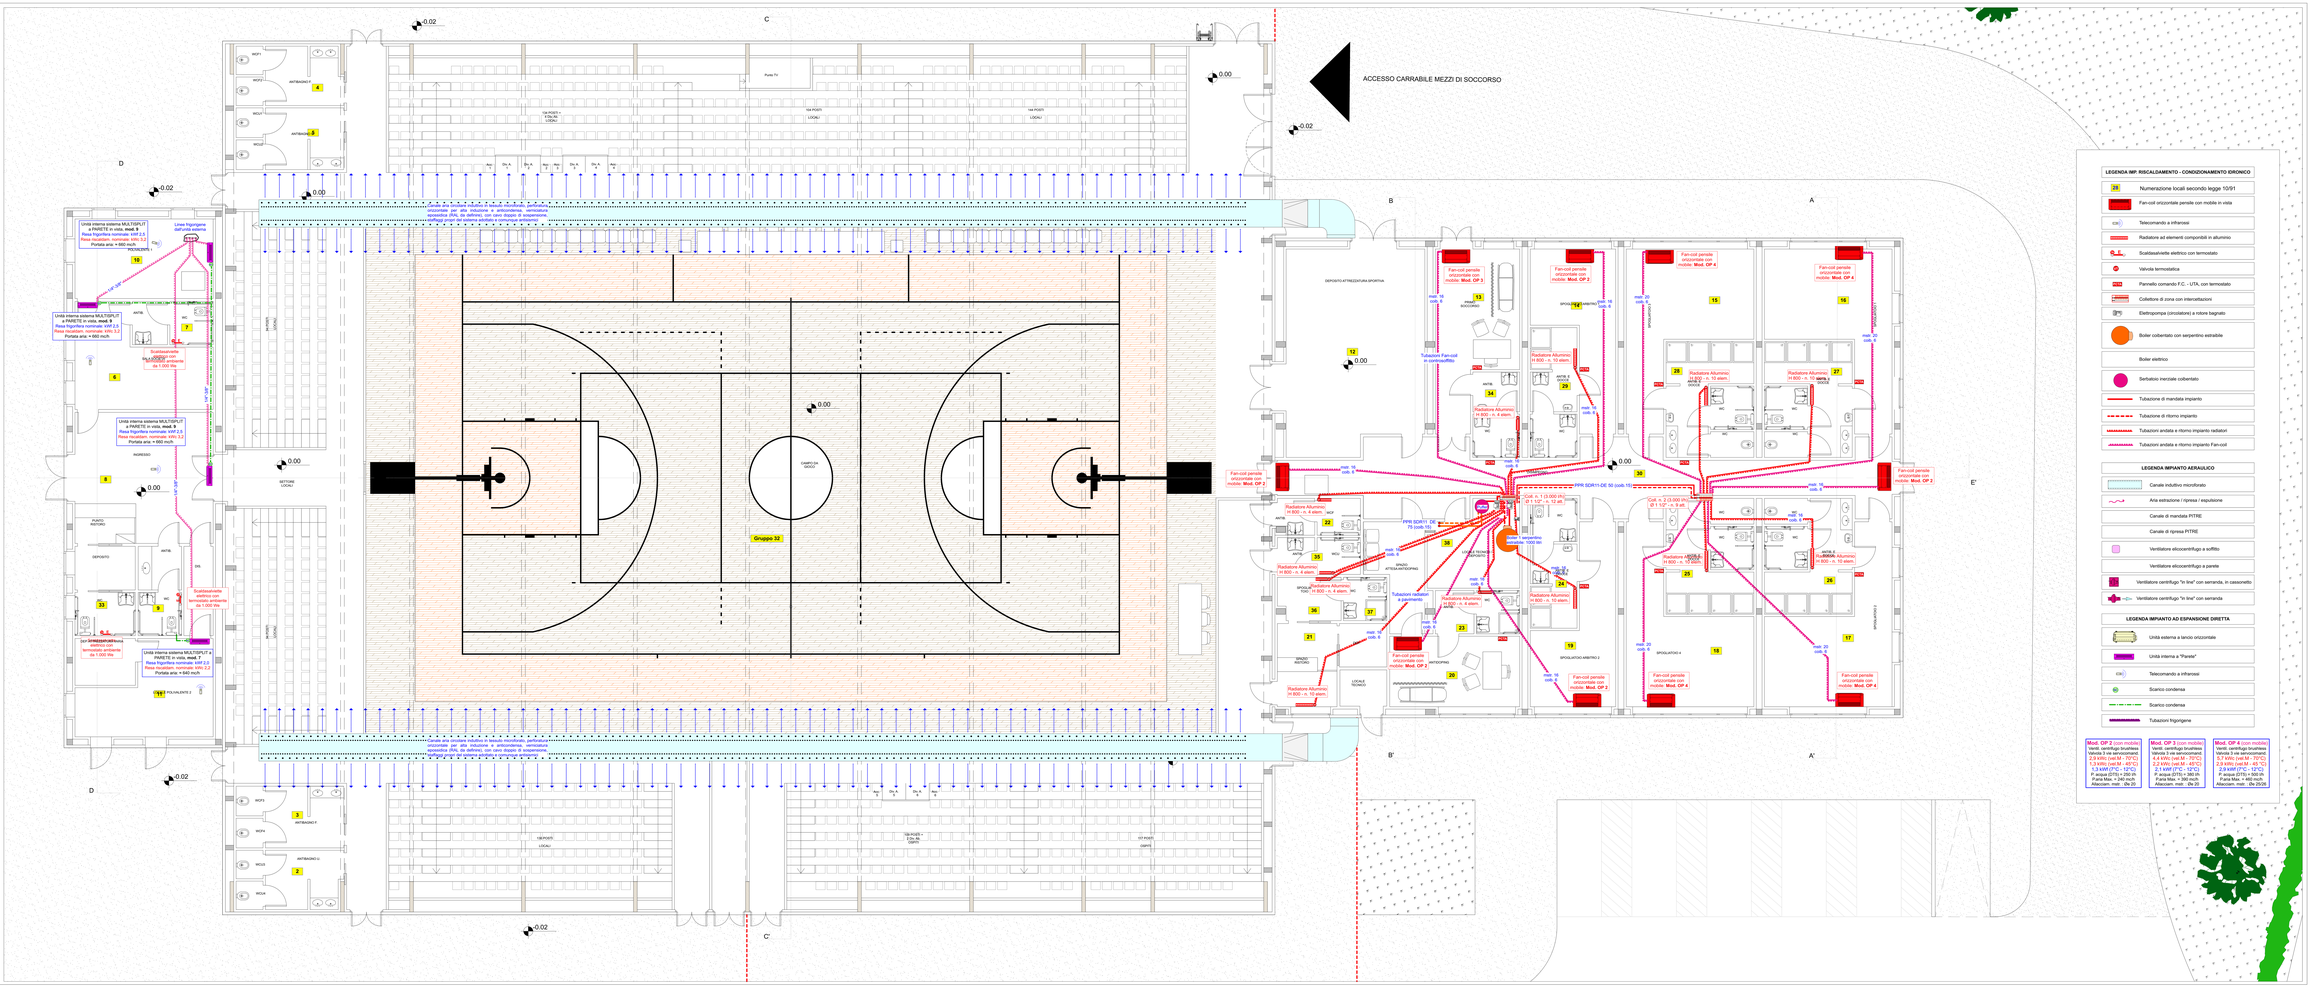
ACCESSO CARRABILE MEZZI DI SOCCORSO
Gruppo 32
Unità interna sistema MULTISPLIT a PARETE in vista, mod. 5
Resa frigorifera nominale: kWf 2,5
Resa riscaldam. nominale: kWc 3,2
Portata aria: ≈ 680 mc/h
Unità interna sistema MULTISPLIT a PARETE in vista, mod. 6
Resa frigorifera nominale: kWf 2,5
Resa riscaldam. nominale: kWc 3,2
Portata aria: ≈ 680 mc/h
Unità interna sistema MULTISPLIT a PARETE in vista, mod. 7
Resa frigorifera nominale: kWf 2,5
Resa riscaldam. nominale: kWc 3,2
Portata aria: ≈ 680 mc/h
Unità interna sistema MULTISPLIT a PARETE in vista, mod. 8
Resa frigorifera nominale: kWf 2,5
Resa riscaldam. nominale: kWc 3,2
Portata aria: ≈ 680 mc/h
Unità interna sistema MULTISPLIT a PARETE in vista, mod. 9
Resa frigorifera nominale: kWf 2,5
Resa riscaldam. nominale: kWc 3,2
Portata aria: ≈ 680 mc/h
Linea frigorigena per collegamento
Scaldasalviette elettrico con termostato ambiente da 1.000 Wa
Scaldasalviette elettrico con termostato ambiente da 1.000 Wa
Scaldasalviette elettrico con termostato ambiente da 1.000 Wa
Canale aria circolare rotativo in lamiera zincata, particolarmente accostabile per alta induzione e antincendio, verniciatura metallica (RAL da definire), con cavo dispos. di sospensione, e rivestimento in coibentato per ridurre al minimo la rumorosità ambientale
Fan-coil pensile orizzontale con mobile: Mod. OP 1
Fan-coil pensile orizzontale con mobile: Mod. OP 2
Fan-coil pensile orizzontale con mobile: Mod. OP 3
Fan-coil pensile orizzontale con mobile: Mod. OP 4
Tubazioni Fan-coil in continuo/filtro
Radiatore Alluminio: H 800 - n. 10 elem.
Radiatore Alluminio: H 800 - n. 4 elem.
PPR SDR11-OE 50 (cod. 15)
PPR SDR11-OE 75 (cod. 15)
Coll. n. 1 (3.000 l/h) Ø 1 1/2" - L 12 alt.
Coll. n. 2 (3.000 l/h) Ø 1 1/2" - L 5 alt.
Gruppo 1 aerotermo-aerotermo 1000 wc
Tubazioni radiatori a pavimento
Tubazioni Fan-coil
Tubazioni Fan-coil a soffitto
Tubazioni Fan-coil a parete