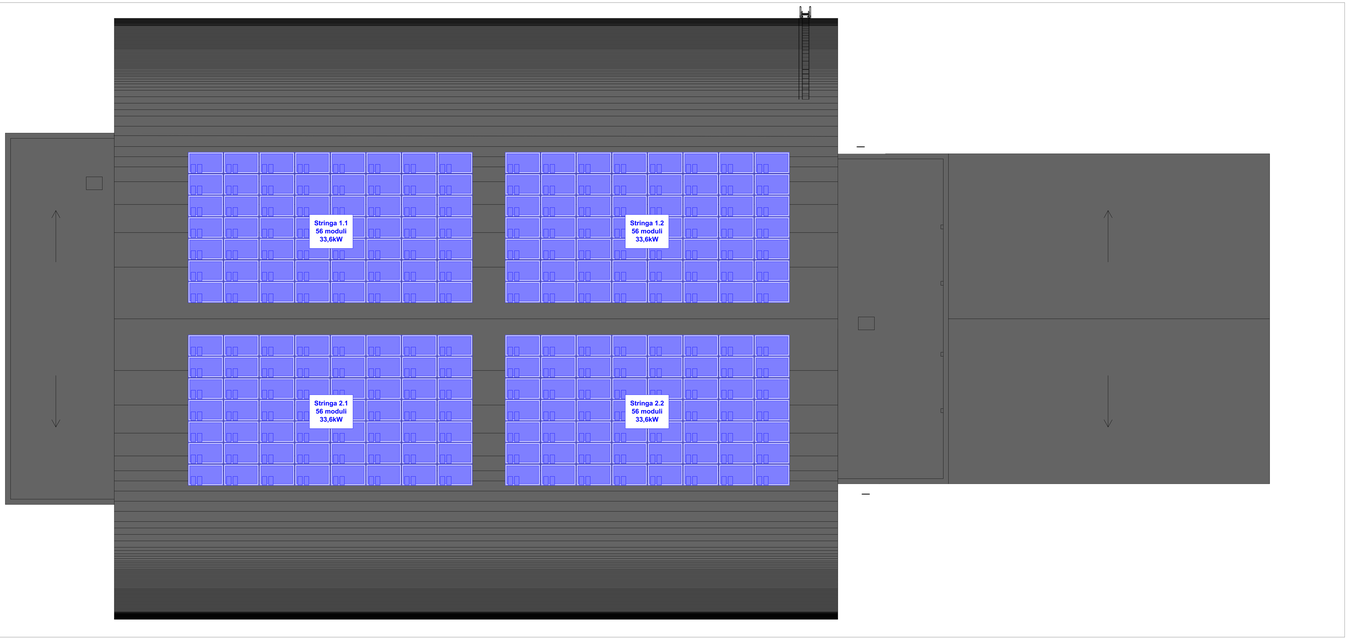

PIANTA COPERTURA
1:100

Legenda

- nastro UNI 25
- compartimentazione REI
- porta REI
- freccia di uscita orizzontale
- estintore portatile a polvere
- estintore portatile a CO2
- alimentazione di sicurezza da gruppo soccorritore
- pannello fotovoltaico 600Wp
- avvisatore acustico luminoso con sirena e luce stroboscopica allarme allertamento sonoro
- avvisatore acustico luminoso con sirena e luce stroboscopica allarme IRAI
- centrale allarme rivelazione incendi
- plafoniera Led parete/soffitto autoalimentata 3h con pittogramma segnalazione via di esodo - luce di sicurezza
- apparecchio led da esterno IP4x con lampada led XX e kit emergenza autoalimentato - luce sicurezza
- plafoniera IP65 con lampada led equivalente 24W autoalimentata 3h - luce di sicurezza
- plafoniera da esterno con lampada led 4,2W autoalimentata 3h - luce di sicurezza
- pulsante attivazione manuale allarme IRAI sottovetro frangibile
- pulsante attivazione manuale allarme allertamento sonoro sottovetro frangibile
- pulsante sgancio di emergenza sotto vetro frangibile con spia luminosa presenza rete
- rivelatore ottico di fumo allarme IRAI
- spia luminosa ripetizione allarme IRAI
- predisposizione altoparlante diffusione sonora
- predisposizione base microfonico diffusione sonora

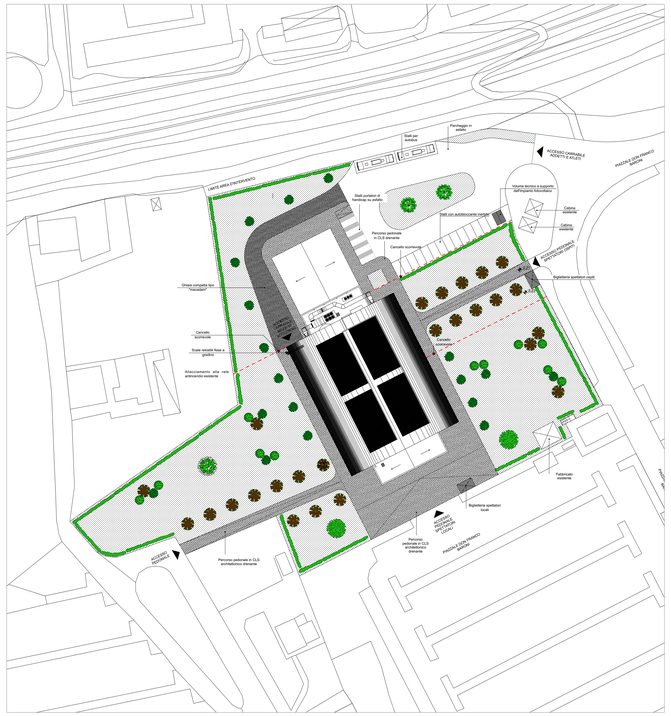

PLANIMETRIA
1:500

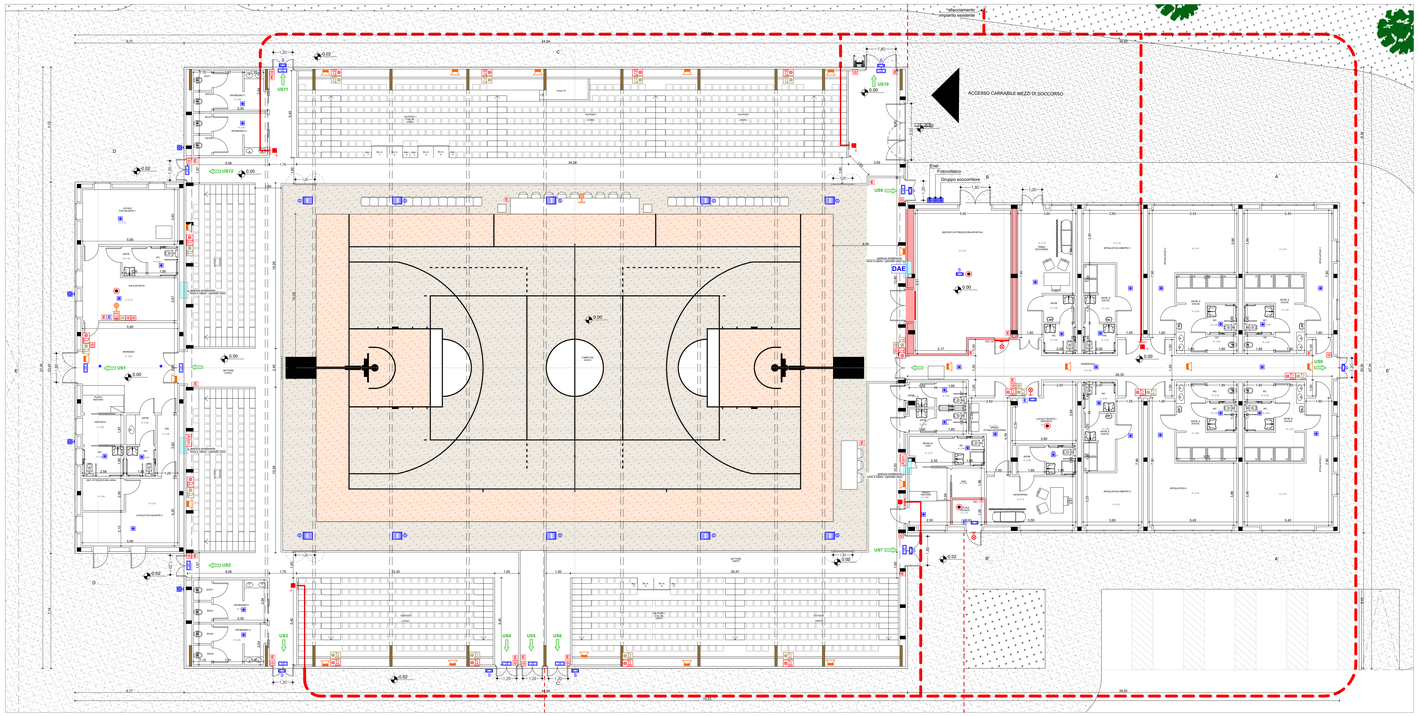

PIANTA PIANO TERRA
1:100

CITTÀ DI LUCCA
Amministrazione Comunale
Settore 5 - Lavori Pubblici e Traffico U.O. 5.3 – Edilizia Sportiva
Lucca Riscossioni e Servizi S.R.L.

Dirigente: Ing. Antonella Giannini
Responsabile Unico di Progetto: Ing. Arianna De Cicco

REALIZZAZIONE DEL PALAZZETTO DELLO SPORT SILVER 1
NELL'AREA "EX CROCEROSSA"
STRALCIO 3

Fase: PROGETTO FATTIBILITÀ TECNICO ECONOMICA

Titolo abilitativo:	Data emissione	Revisione n° / data
PFTE		Revisione n° 1 del 30/01/2026 - Revisione n° 2 del 09/02/2026 - Revisione n° 3 del 21/04/2026

Titolo elaborato: PREVENZIONE INCENDI
PLANIMETRIA, PIANO TERRA E COPERTURA

RTP: "PALAZZETTO DELLO SPORT AREA "EX CROCEROSSA"

Capogruppo, Progetto Opere Edili e Strutture:
Ing. Giuseppe Amante

Progetto Impianti, Antincendio, Acustica:
Studio Belland&Petri srl stp

Coordinatore della Sicurezza in fase di Progettazione:
Ing. Dario Lucarotti

Collaboratori alla Progettazione:
Ing. Dario Lucarotti
Arch. Riccardo Ricci

Giovane Professionista:
Arch. Barbara Tonei

Committente per la parte del Progetto di competenza Lucca Riscossioni e Servizi

Geologia:
Studio INGEO

Rilievo: Geom. Paolo Paoli, Comune di Lucca

Scala:1:100, 1:500

TAVOLA: VVF 01.3

Scheda lavoro n°186 — File 186-A00