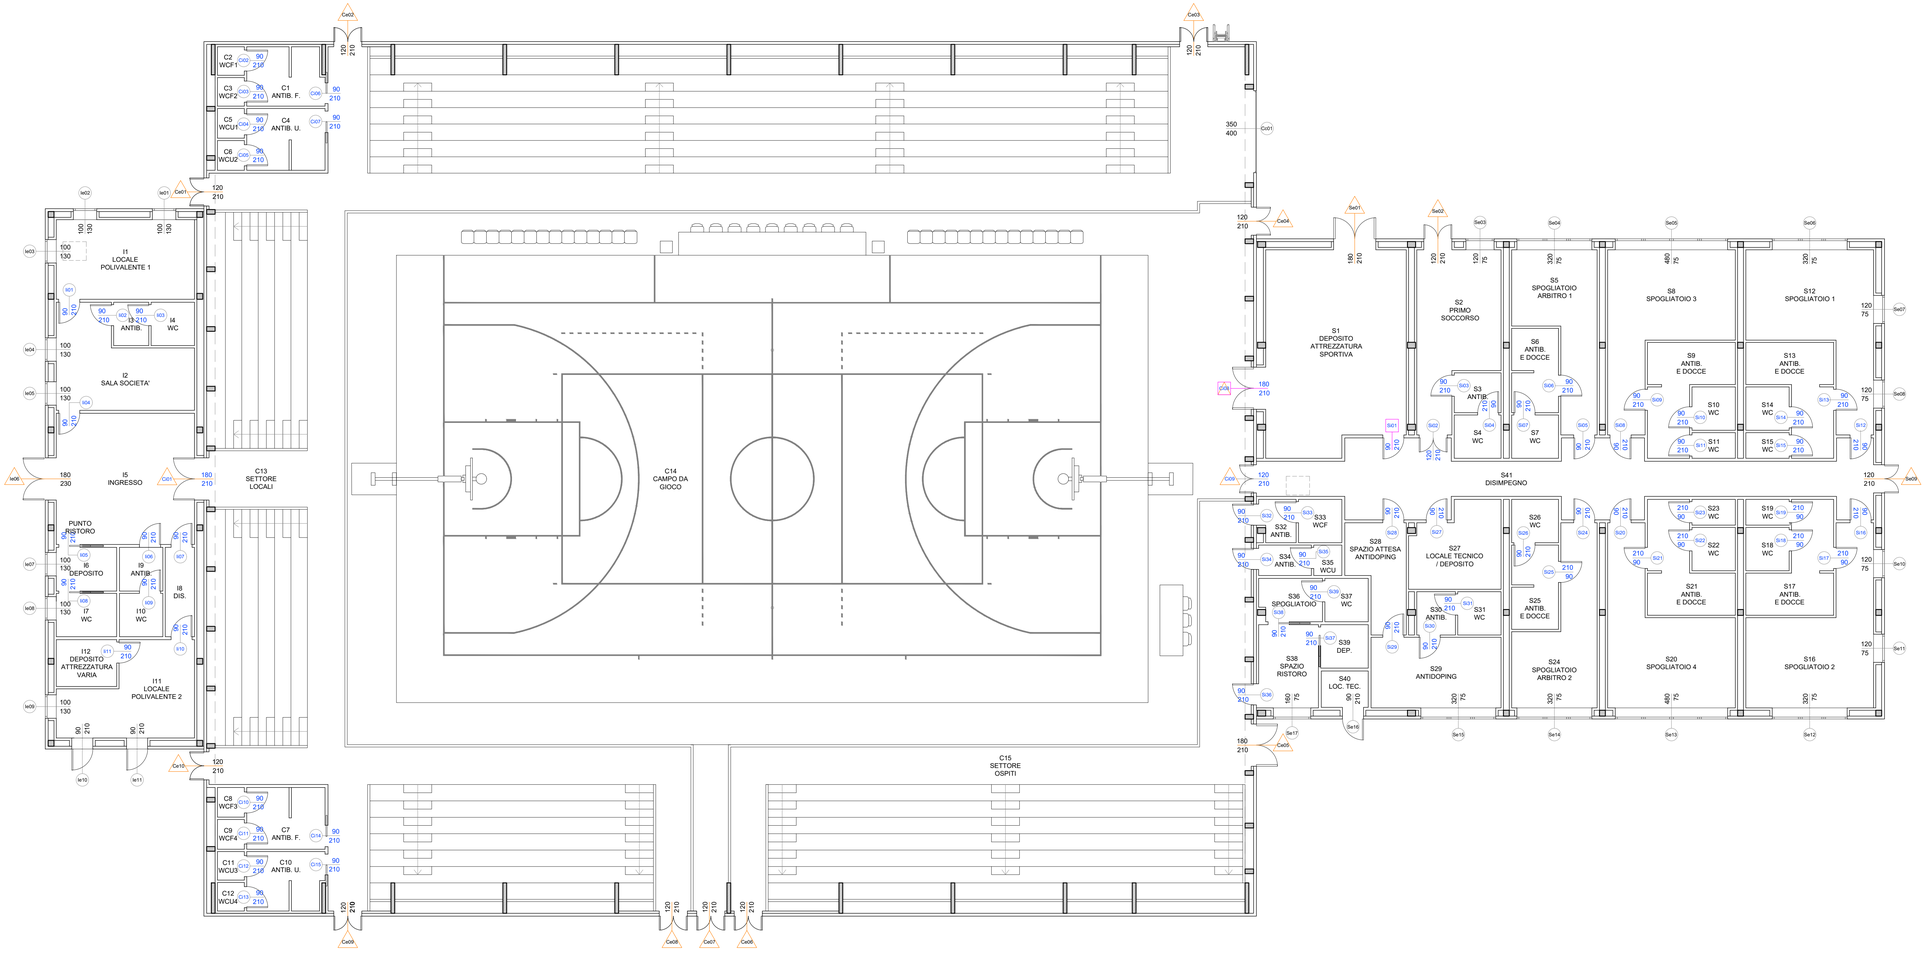

LEGENDA

- (I00) INFISSI INTERNI BLOCCO INGRESSO
- (Ci00) INFISSI INTERNI BLOCCO CAMPO
- (Si00) INFISSI INTERNI BLOCCO SPOGLIATOIO
- (Ie00) INFISSI ESTERNI BLOCCO INGRESSO
- (Ce00) INFISSI ESTERNI BLOCCO CAMPO
- (Se00) INFISSI ESTERNI BLOCCO SPOGLIATOIO
- (Ci00) INFISSI INTERNI TIPOLOGIA CON MANIGLIONE
- (Ie00) INFISSI ESTERNI TIPOLOGIA CON MANIGLIONE
- (Ci00) INFISSI INTERNI TIPOLOGIA REI90

N.B. E' COMPITO DELL'IMPRESA VERIFICARE LE DIMENSIONI DEGLI INFISSI PRIMA DI PROCEDERE ALL'ORDINE DEI MATERIALI
N.B. LE MISURE INDICATE SI RIFERISCONO ALLA DIMENSIONE DELL'INFISSO APERTO

INFISSI ESTERNI

Tipologia: con maniglione			Tipologia: a battente	Tipologia: a vasistas e battente				
Dimensione: 180x230 cm	Dimensione: 180x210 cm	Dimensione: 120x210 cm	Dimensione: 90x210 cm	Dimensione: 100x130 cm	Dimensione: 120x75 cm	Dimensione: 160x75 cm	Dimensione: 320x75 cm	Dimensione: 480x75 cm
Quantità: 1	Quantità: 2	Quantità: 11	Quantità: 3	Quantità: 8	Quantità: 5	Quantità: 1	Quantità: 5	Quantità: 2
Codice Planimetria	Codice Planimetria	Codice Planimetria	Codice Planimetria	Codice Planimetria	Codice Planimetria	Codice Planimetria	Codice Planimetria	Codice Planimetria
Ie06	Ce05 - Se01	Ce01 - Ce02 - Ce03 - Ce04 Ce06 - Ce07 - Ce08 - Ce09 Ce10 - Se02 - Se09	Ie10 - Ie11 - Se16	Ie01 - Ie02 - Ie03 - Ie04 Ie05 - Ie07 - Ie08 - Ie09	Se03 - Se07 - Se08 Se10 - Se11	Se17	Se04 - Se06 - Se12 Se14 - Se15	Se05 - Se13

INFISSI INTERNI

Tipologia: a battente		Tipologia: REI90 con maniglione	Tipologia: REI90	Tipologia: a scrigno	Tipologia: con maniglione	
Dimensione: 90x210 cm	Dimensione: 120x210 cm	Dimensione: 180x210 cm	Dimensione: 90x210 cm	Dimensione: 90x210 cm	Dimensione: 120x210 cm	Dimensione: 180x210 cm
Quantità: 52	Quantità: 2	Quantità: 1	Quantità: 1	Quantità: 8	Quantità: 2	Quantità: 1
Codice Planimetria	Codice Planimetria	Codice Planimetria	Codice Planimetria	Codice Planimetria	Codice Planimetria	Codice Planimetria
Ii01 - Ii02 - Ii03 - Ii04 - Ii06 - Ii07 - Ii09 - Ii10 - Ii11 - Ci02 - Ci03 - Ci04 - Ci05 - Ci10 - Ci11 - Ci12 - Ci13 Si03 - Si04 - Si05 - Si06 - Si07 - Si08 - Si09 - Si10 - Si11 - Si12 - Si13 - Si14 - Si15 - Si16 - Si17 - Si18 - Si19 - Si20 - Si21 - Si22 - Si23 - Si24 - Si25 - Si26 - Si27 - Si28 - Si29 - Si30 - Si31 - Si32 - Si33 - Si34 - Si35 - Si36 - Si39	Si02	Ci08	Si01	Ii05 - Ii08 - Ci06 - Ci07 Ci14 - Ci15 - Si37 - Si38	Ci09	Ci01

CITTÀ DI LUCCA
Amministrazione Comunale
Settore 5 - Lavori Pubblici e Traffico U.O. 5.3 – Edilizia Sportiva
Lucca Riscossioni e Servizi S.R.L.

Dirigente: Ing. Antonella Giannini
Responsabile Unico di Progetto: Ing. Arianna De Cicco

P.T. 39-2026
REALIZZAZIONE DEL PALAZZETTO DELLO SPORT SILVER 1
NELL'AREA "EX CROCEROSSA"
CUP J65B25001060005

Fase: PROGETTO FATTIBILITÀ TECNICO ECONOMICA

Titolo abilitativo	Data emissione	Revisione n°/ data
PFTE	27/02/2026	Revisione n°1 del 10/03/2026

Titolo elaborato: ABACO DEGLI INFISSI

RTP: "PALAZZETTO DELLO SPORT AREA "EX CROCEROSSA"

Capogruppo, Progetto Opere Edili e Strutture:
Ing. Giuseppe Amante

Progetto Impianti, Antincendio, Acustica:
Studio Bellandi&Petri srl stp

Coordinatore della Sicurezza in fase di Progettazione:
Ing. Dario Lucarotti

Collaboratori alla Progettazione:
Ing. Dario Lucarotti
Arch. Riccardo Ricci

Giovane Professionista:
Arch. Barbara Tomei

Committente per la parte del Progetto di competenza Lucca Riscossioni e Servizi

Geologia:
Studio INGEO

Rilievo: Geom. Paolo Paoli, Comune di Lucca

Scala 1:100

TAVOLA: AA13

Scheda lavoro n°186

File 186-A01