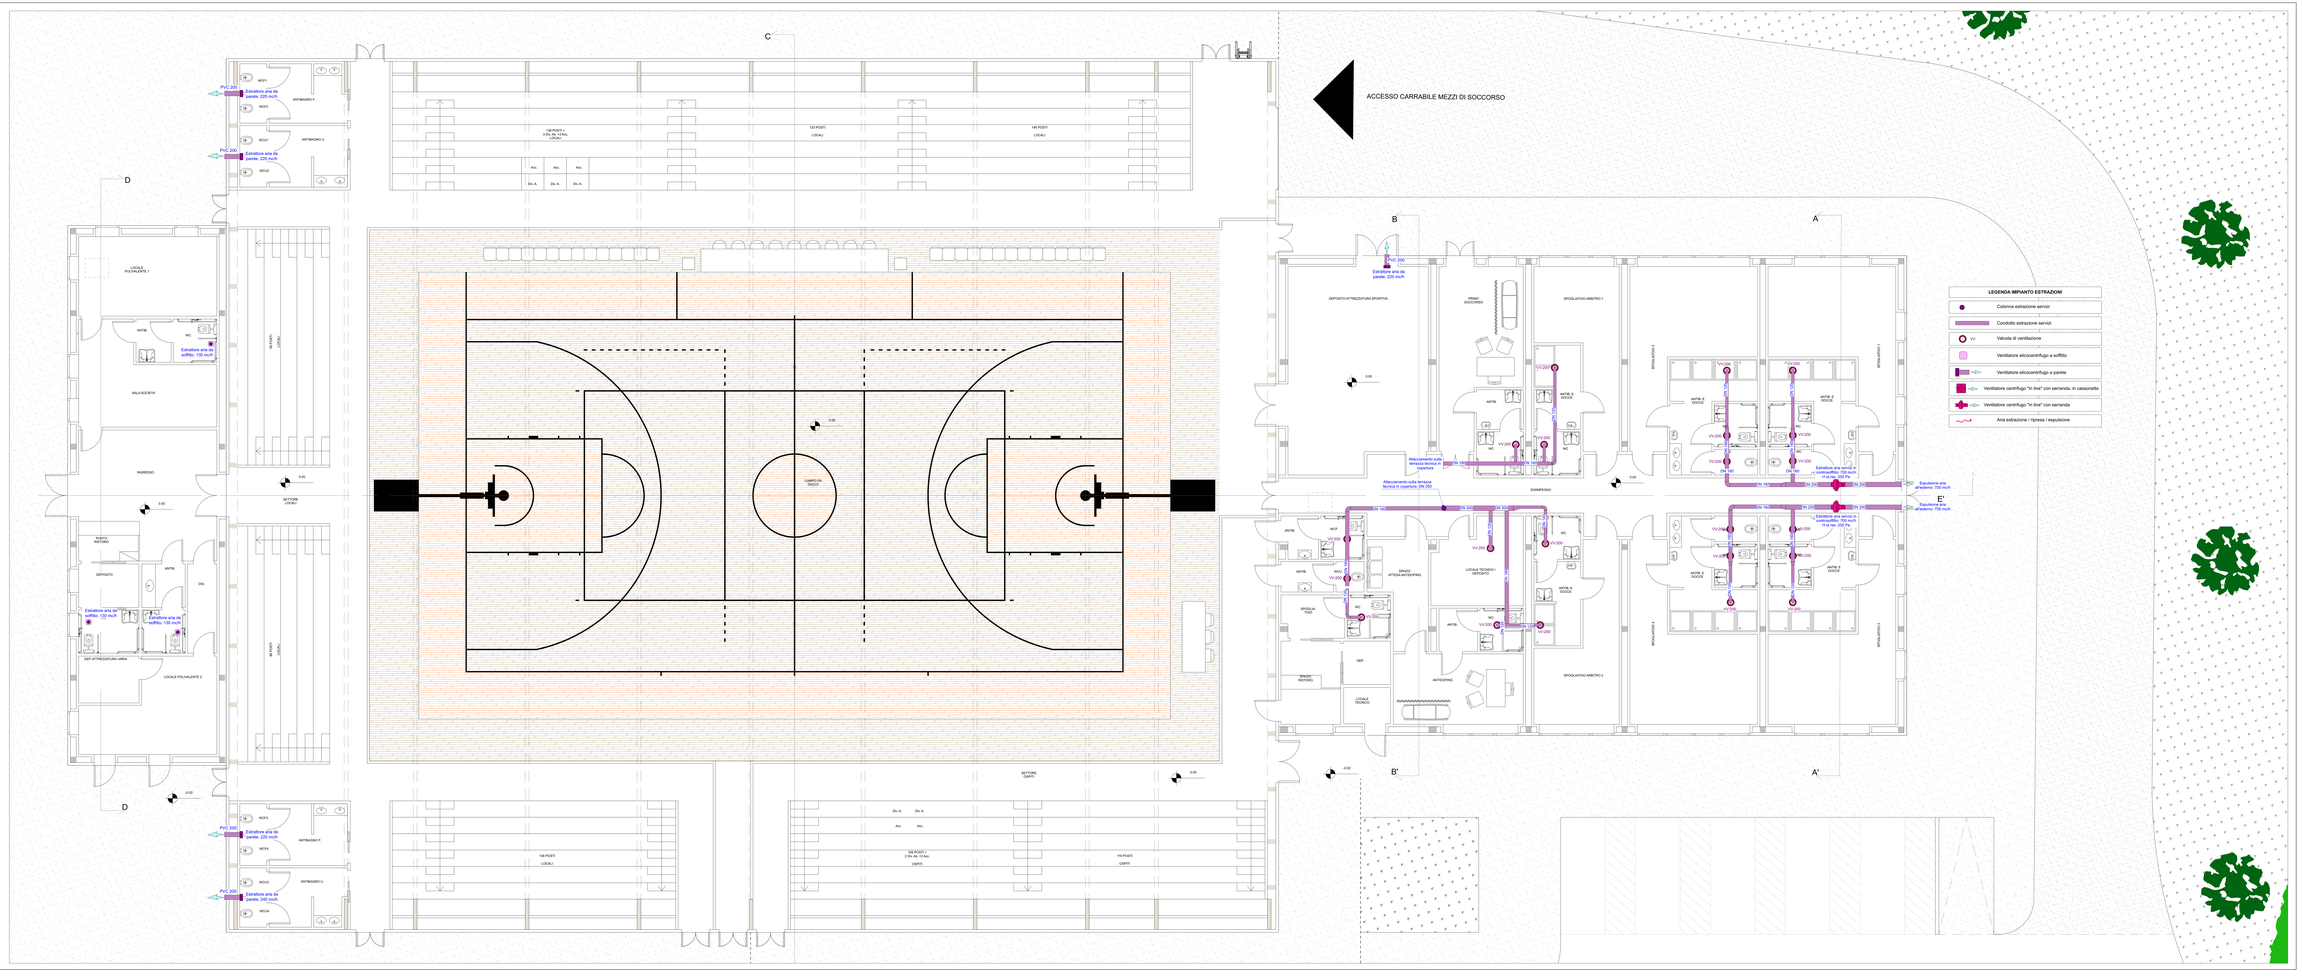

CITTÀ DI LUCCA
Amministrazione Comunale
Settore 5 - Lavori Pubblici e Traffico U.O. 5.3 – Edilizia Sportiva
Lucca Riaccessioni e Servizi S.R.L.

Dirigente: Ing. Antonella Giannini
Responsabile Unico di Progetto: Ing. Arianna De Cicco

P.T. 39-2026
REALIZZAZIONE DEL PALAZZETTO DELLO SPORT SILVER 1
NELL'AREA "EX CROCEROSSA"
CUP J65B25001080005

Fase: PROGETTO FATTIBILITÀ TECNICO ECONOMICA

Tipo elaborato:	Data emissione:	Revisione n° 000:
DFTE		Revisione n° 1 del: 00/00/0000
		Revisione n° 2 del: 00/00/0000

Titolo elaborato: IMPIANTO DI ESTRAZIONE
PIANO TERRA

RTP: "PALAZZETTO DELLO SPORT AREA "EX CROCEROSSA"

Capogruppo: Progetto Opere Edili e Strutture:
Ing. Giuseppe Antante

Progetto Impianti, Antincendio, Acustica:
Studio BellandiPNet srl stp

Coordinatore della Sicurezza in fase di Progettazione:
Ing. Dario Lucarotti

Collaboratori alla Progettazione:
Ing. Dario Lucarotti
Arch. Riccardo Rossi

Giovane Professionista:
Arch. Barbara Tomei

Committente per la parte del Progetto di competenza Lucca Riaccessioni e Servizi:

Geologia:
Studio INGEO

Rilievo: Geom. Paolo Pardi, Comune di Lucca

Giuseppe Antante
Dario Lucarotti
Studio Bellandi & PiccoPnet
INGEO

Scala:1:50

TAVOLA: IES 01

Scheda lavoro n°:166 | File: 166.dwg