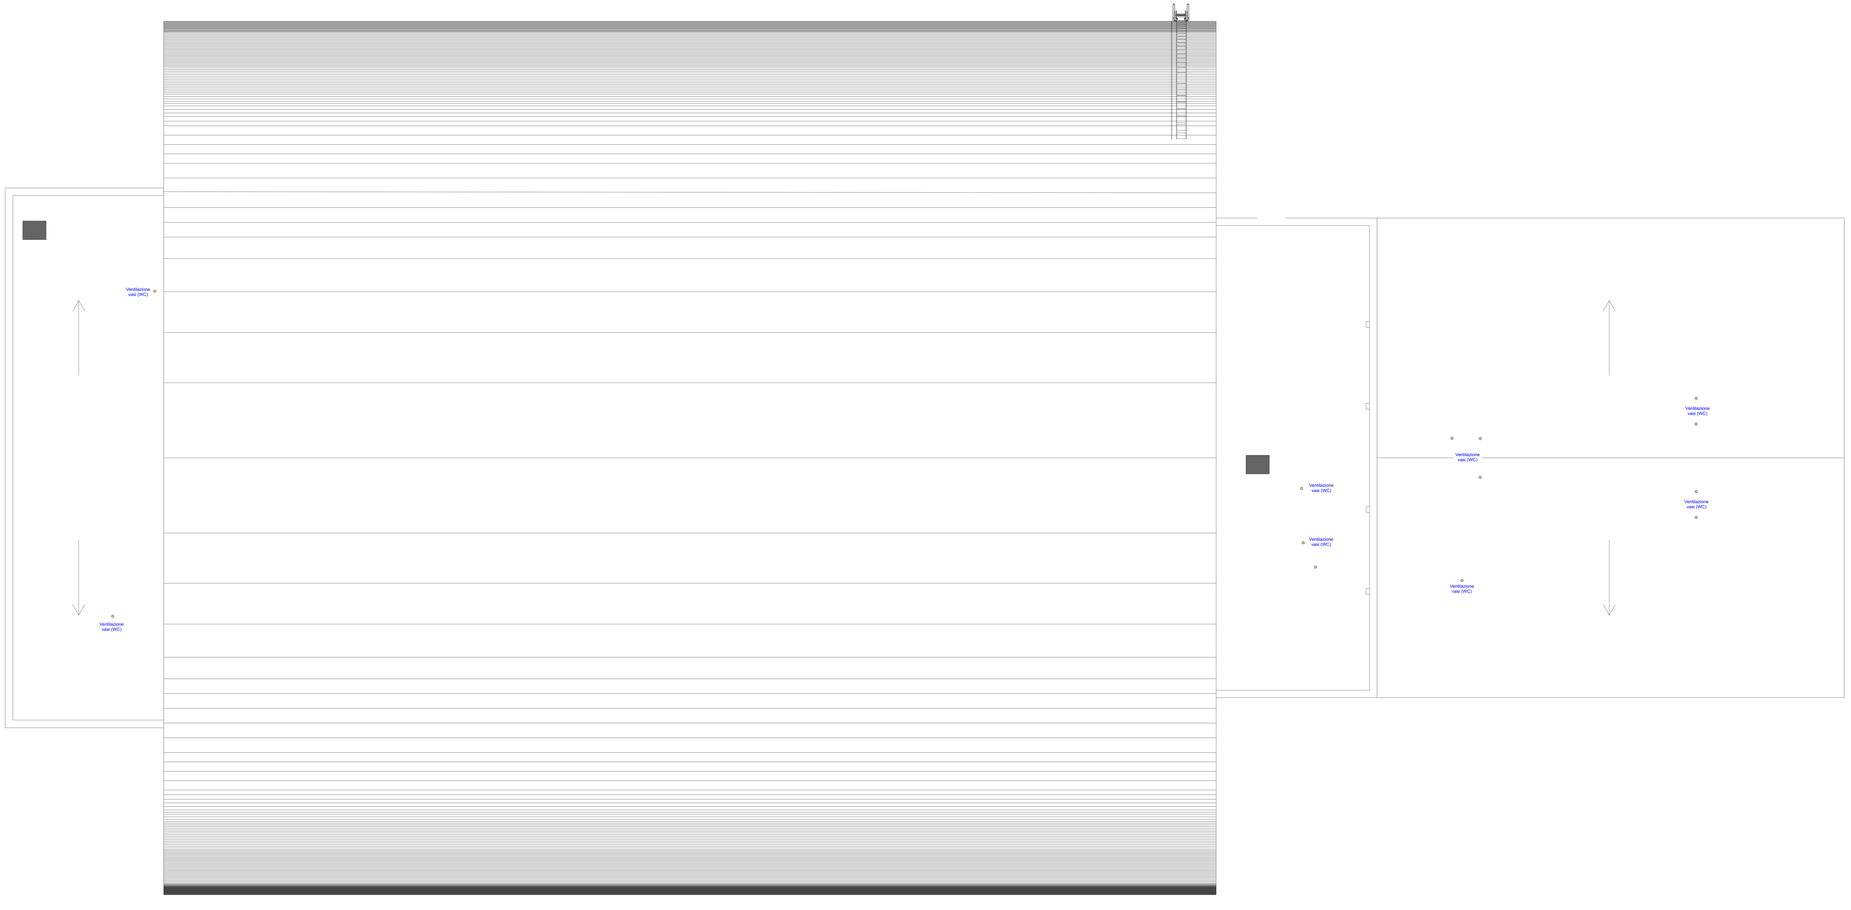

LEGENDA IMPIANTO IDROSANITARIO

	Vaso (WC), cassetta a zaino
	Vaso (WC) disabili, cassetta a zaino
	Lavabo a n. 2 bacini
	Lavabo a n. 1 bacino
	Lavabo disabili ergonomico
	Piatto doccia
	Bevarino
	Collettore idrosanitario - Acqua fredda sanitaria (AFS)
	Collettore idrosanitario - Acqua calda sanitaria (ACS)
	Tubazione Acqua fredda sanitaria (AGS) grezza
	Tubazione Acqua fredda sanitaria (AFS) addolcita
	Tubazione Acqua calda sanitaria (ACS)
	Tubazione Ricircolo Sanitario (RS)
	Tubazione Scarico Reflui
	Ventilazione vasi (WC)
	Boiler coibentato con serpentino estraibile
	Boiler elettrico

CITTÀ DI LUCCA
Amministrazione Comunale
Settore 5 - Lavori Pubblici e Traffico U.O. 5.3 – Edilizia Sportiva
Lucca Riaccessioni e Servizi S.R.L.

Dirigente: Ing. Antonella Giannoni
Responsabile Unico di Progetto: Ing. Arianna De Cicco

P.T. 39-2026
REALIZZAZIONE DEL PALAZZETTO DELLO SPORT SILVER 1
NELL'AREA "EX CROCEROSSA"
CUP J65B25001060005

Fase: PROGETTO FATTIBILITÀ TECNICO ECONOMICA

Data aggiorn.	Data ultimazio	Revisione n° data
24/10		Revisione n° data

Titolo elaborato: IMPIANTO IDROSANITARIO E ANTINCENDIO COPERTURA

RTP: "PALAZZETTO DELLO SPORT AREA "EX CROCEROSSA"

Capogruppo: Progetto Opere Edili e Strutture:
Ing. Giuseppe Amante

Progetto Impianti, Antincendio, Acustica:
Studio BellandiPNH srl stp

Coordinatore della Sicurezza in fase di Progettazione:
Ing. Dario Lucarotti

Collaboratori alla Progettazione:
Arch. Ilaria Bellandi
Arch. Riccardo Rossi

Giovane Professionista:
Arch. Barbara Torrisi

Committente per la parte del Progetto di competenza Lucca Riaccessioni e Servizi

Geologia:
Studio INGEO

Rilievo: Geom. Paolo Paoli, Comune di Lucca

Giuseppe Amante
Dario Lucarotti
Studio Bellandi & PNH srl
INGEO

Scala:1:50

TAVOLA: ISA 02

Scheda Iscritta n° 166 File 166-005