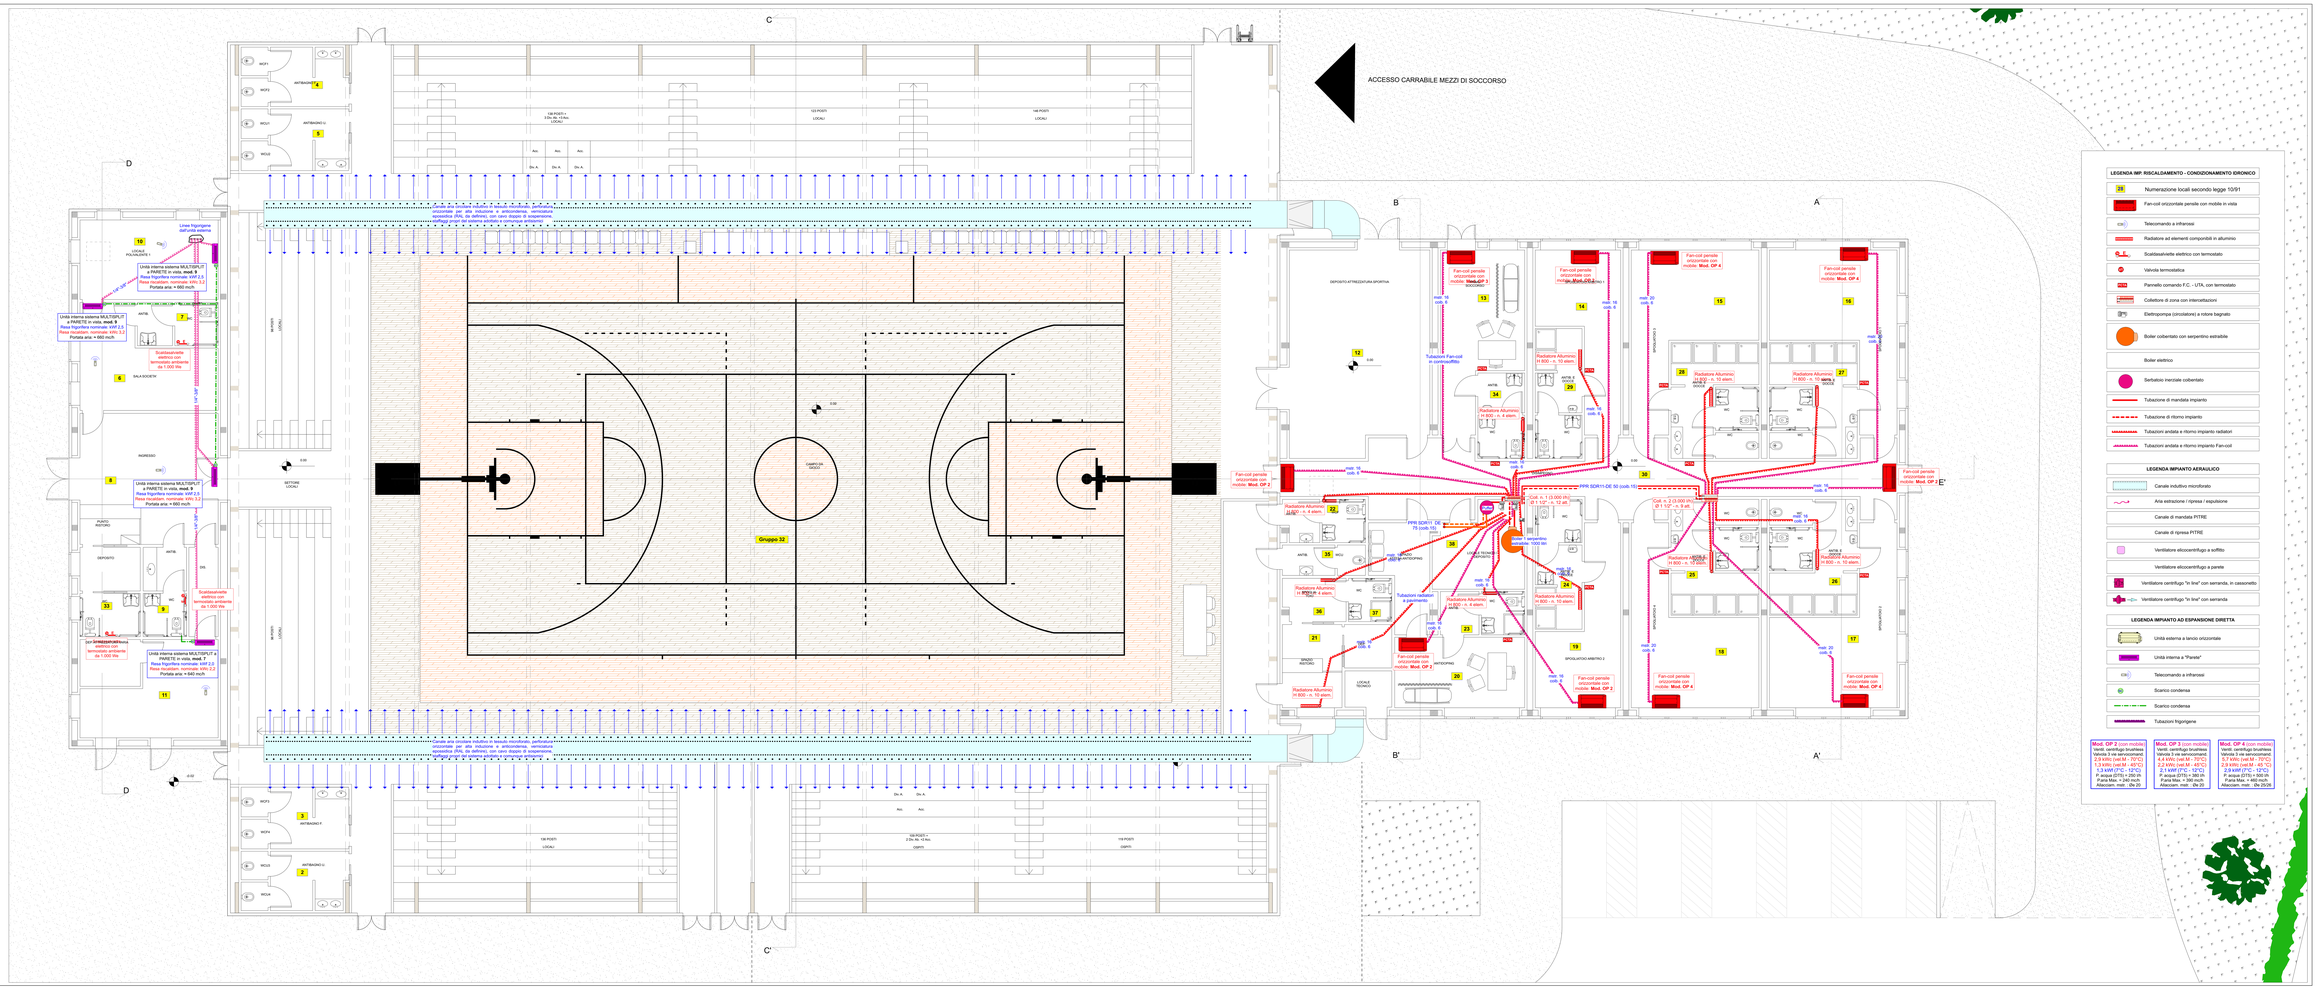
ACCESSO CARRABILE MEZZI DI SOCCORSO
Gruppo 32
LEGENDA IMP. RISCALDAMENTO - CONDIZIONAMENTO IDRONICO
Numerazione locali secondo legge 10/91
Fan-coil orizzontale pensile con mobile in vista
Telecomando a infrarossi
Radiatore ad elementi componibili in alluminio
Scaldasalviette elettrico con termostato
Valvola termostatica
Pannello comando F.C. - UTA, con termostato
Collettore di zona con intercettazioni
Elettropompa (circolatore) a rotore bagnato
Boiler coibentato con serpentino estraibile
Boiler elettrico
Serbatoio inerziale coibentato
Tubazione di mandata impianto
Tubazione di ritorno impianto
Tubazioni andata e ritorno impianto radiatori
Tubazioni andata e ritorno impianto Fan-coil
LEGENDA IMPIANTO AERAULICO
Canale induttivo microforato
Aria estrazione / ripresa / espulsione
Canale di mandata PITRE
Canale di ripresa PITRE
Ventilatore elicocentrifugo a soffitto
Ventilatore elicocentrifugo a parete
Ventilatore centrifugo "in linea" con serranda, in cassonetto
Ventilatore centrifugo "in linea" con serranda
LEGENDA IMPIANTO AD ESPANSIONE DIRETTA
Unità esterna a lancio orizzontale
Unità interna a "Parete"
Telecomando a infrarossi
Scarico condensa
Scarico condensa
Tubazioni frigorigene
Mod. OP 2 (pavimento)
Fan-coil orizzontale con mobile
Valvola 3 vie servocomand.
2,9 kW(i) (ved.M - 70°C)
2,1 kW(f) (70°C - 12°C)
1,3 kW(f) (70°C - 12°C)
P. acqua (0/70) = 250 l/h
P.aria Max. = 340 mc/h
Abaccom. mat. - Div 20
Mod. OP 3 (con mobile)
Fan-coil orizzontale con mobile
Valvola 3 vie servocomand.
4,4 kW(i) (ved.M - 70°C)
3,1 kW(f) (70°C - 12°C)
2,1 kW(f) (70°C - 12°C)
P. acqua (0/70) = 380 l/h
P.aria Max. = 390 mc/h
Abaccom. mat. - Div 20
Mod. OP 4 (pavimento)
Fan-coil orizzontale con mobile
Valvola 3 vie servocomand.
5,7 kW(i) (ved.M - 70°C)
4,1 kW(f) (70°C - 12°C)
2,8 kW(f) (70°C - 12°C)
P. acqua (0/70) = 500 l/h
P.aria Max. = 460 mc/h
Abaccom. mat. - Div 20/34
CITTÀ DI LUCCA
Amministrazione Comunale
Settore 5 - Lavori Pubblici e Traffico U.O. 5.3 – Edilizia Sportiva
Lucca Riaccessioni e Servizi S.R.L.
Dirigente: Ing. Antonella Giannini
Responsabile Unico di Progetto: Ing. Arianna De Cicco
P.T. 39-2026
REALIZZAZIONE DEL PALAZZETTO DELLO SPORT SILVER 1
NELL'AREA "EX CROCEROSSA"
CUP J65B25001060005
Fase: PROGETTO FATTIBILITÀ TECNICO ECONOMICA
Titolo elaborato: IMPIANTO TERMICO E CONDIZIONAMENTO PIANO TERRA
RTP: "PALAZZETTO DELLO SPORT AREA "EX CROCEROSSA"
Capogruppo: Progetto Opere Edili e Strutture:
Ing. Giuseppe Antante
Progetto Impianti, Antincendio, Acustica:
Studio Bellandi&Pieri srl stp
Coordinatore della Sicurezza in fase di Progettazione:
Ing. Dario Lucarelli
Collaboratori alla Progettazione:
Ing. Dario Lucarelli
Arch. Riccardo Rossi
Giovane Professionista:
Arch. Barbara Tomei
Committente per la parte del Progetto di competenza Lucca Riaccessioni e Servizi
Geologia:
Studio INGEO
Rilievo: Geom. Paolo Paoli, Comune di Lucca
Scala 1:50
TAVOLA: ITC 01