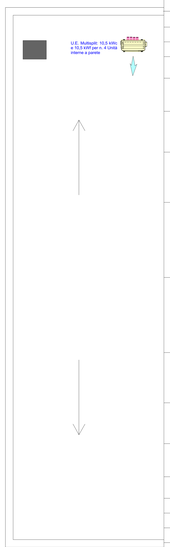

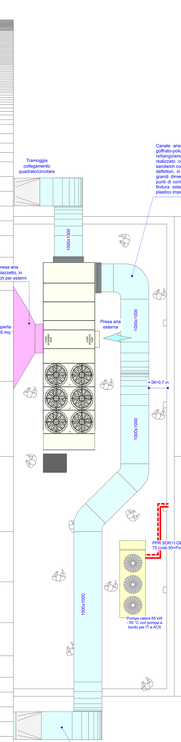

Canale aria sandwich per esterni, (ext. alum. 80 micron goffrato-poliuretano-int. alum. 80 micron goffrato), a sezione rettangolare o quadrata in alluminio di tipo prelavato realizzato con pannelli in poliuretano espanso con acqua, sandwich con lamina di alluminio esterna, completi di appositi defletori, in tutte le curve ad angolo retto e nelle curve di grandi dimensioni a raccordo circolare dotato degli appositi punti di controllo e di portelli per l'ispezione e la pulizia, con finitura esterna con 5m mani di vernice protettiva di tipo plastico impermeabilizzante (tipo Gum)

Canale aria sandwich per esterni, (ext. alum. 80 micron goffrato-poliuretano-int. alum. 80 micron goffrato), a sezione rettangolare o quadrata in alluminio di tipo prelavato realizzato con pannelli in poliuretano espanso con acqua, sandwich con lamina di alluminio esterna, completi di appositi defletori, in tutte le curve ad angolo retto e nelle curve di grandi dimensioni a raccordo circolare dotato degli appositi punti di controllo e di portelli per l'ispezione e la pulizia, con finitura esterna con 5m mani di vernice protettiva di tipo plastico impermeabilizzante (tipo Gum)

ROOF-TOP

Condizionatore autonomo, monoblocco da esterno, tipo RODFTOP, condensato ad aria, in esecuzione Pompa di Calore (H), per funzionamento estivo e invernale, con camera di miscela idonea a funzionare con aria esterna fino al 100% in modalità FREE COOLING e 70% con ciclo frigorifero, recupero termodinamico.
Struttura esterna: in acciaio zincato pressopiegato, pretrattato con primer epossidico e verniciatura superficiale di elevato spessore. Pannelli di tamponamento e copertura tipo sandwich dello spessore di 36 mm, amovibili, incernierati nelle sezioni ispezionabili, costituiti da parete esterna in lamiera preverniciata, lato interno in acciaio zincato, interposto materiale coibente in lana minerale ad alta densità, verniciatura esterna con finitura bucciata di colore RAL 7035.
Scambiatore interno: Batteria di trattamento ad espansione diretta costituita da tubi in rame espansi meccanicamente in alette di alluminio.
Scambiatore esterno: Batteria di scambio esterna ad espansione diretta costituita da tubi in rame rigati internamente ed espansi meccanicamente, accoppiati ad alette in alluminio con profilo ondulato.
Griglia antiintrusione e protezione batteria.
Compressori: Compressori del tipo scroll a spirali orbitanti per refrigerante R410A, in configurazione TWIN, montati su ammortizzatori in gomma, con protezione termica interna, completi di resistenza del gas refrigerante aspirato; sono equipaggiati di protezioni a termistori incorporate a riarmo manuale, carter dell'olio dotato di resistenza di riscaldamento. Morsettiera dei compressori con grado di protezione IP54. L'attivazione e la disattivazione dei compressori è controllata dal microprocessore a bordo macchina, per la regolazione della potenza termo frigorifera erogata. I compressori sono alloggiati in apposito vano dedicato, insonorizzato, rivestito internamente con materiale fonoassorbente di elevate prestazioni.
Ventilatori: Ventilatori assiali con motore a pale a profilo alare, direttamente accoppiati a motori ad alta efficienza, controllati elettronicamente dal microprocessore, mediante trasduttore di pressione di condensazione/evaporazione.
Ventilatori di ripresa/espulsione e di mandata: ventilatori di tipo radiali PLUG-FAN, direttamente accoppiati a motore EC Brushless ad altissima efficienza, controllati da regolatore elettronico di portata e pressione differenziale, dotato di display a cristalli liquidi per la lettura e la taratura delle condizioni di portata/prevalenza.
Filtri aria: filtro COARSE 60% (Standard) con possibilità di trattamenti di filtrazione supplementari, tasche rigide con classe di filtrazione e PM1.
Circuito frigorifero: costituito da compressori Scroll, funzionanti con gas refrigerante R410a, valvole di laminazione elettroniche, ricevitore di liquido, valvole di intercettazione, filtro deidratatore, valvole di sicurezza, pressostati di sicurezza, trasduttori di pressione, manometri di alta e bassa pressione, pressostati di alta e bassa pressione; unità fornita completa carica di refrigerante e olio incongelabile.
Quadro elettrico: alloggiato in vano dedicato, con protezione IP65, interamente assemblato, in ottemperanza alle norme IEC 204-1 / EN 60204-I, dotato di interruttore generale bloccaporta, termostato elettrico anti condensa interno, protezioni magnetotermiche dei carichi e degli ausiliari, protezioni magnetotermiche sui motori elettrici, cavi elettrici numerati.
Controllore: a microprocessore completo di interfaccia grafica display locale alfa-numerico, per la visualizzazione e l'impostazione dei parametri macchina, lettura in chiaro degli eventi di allarme, dotato di software di regolazione in grado di gestire le seguenti funzioni di comando: Regolazione della temperatura/umidità in funzione della sonda di ripresa o di mandata, Regolazione della temperatura/umidità in funzione della sonda remota (statico) - Controllo e impostazione temperature limite in mandata - Controllo batteria acqua calda - Lettura aria esterna, gestione FREE COOLING temperatura, FREE COOLING entalpico - Segnalazione blocco allarme generale - Segnalazione filtri intasati - Commutazione stagionale automatica, funzionamento Est./Inv. - Visualizzazione - Allarmi macchina e storico - Contatore compressori e ventilatori - Impostazione e lettura portata aria ventilatori di mandata - Rotazione dei compressori frigoriferi equilibrio ore lavoro - Reset ore di funzionamento su menu manutenzione - Orologio programmabile con fasce orarie giornaliere e settimanali - Controllo ventilatori esterni mediante trasduttori di pressione - Gestione allarme antigrundo e rivelatori di fumo - Interfaccia seriale per collegamento BMS esterno - Sbrinamento dinamico intelligente autoadattivo - Tastiera remota.
Morsettiera di servizio con contatti a disposizione dell'utente - ON/OFF Remoto - Estate/Inverno Remoto - Allarme Generico - Segnalazione - funzionamento compressori - Funzione solo ventilazione - Funzione OFF ventilazione in caso di incendio.
Unità certificate CE e conformi al regolamento europeo 2016/2281.
Allestimento:
AV - Antivibranti di base a molla
CI - Capotina fonoassorbente sui compressori
BG - Batteria gas caldo per post-riscaldo dell'aria trattata, comandata da apposita valvola a 3 vie (ON/OFF) gestita dal microprocessore a bordo macchina
AF - Pressostato differenziale filtri sporchi
DH - Sistema di controllo della deumidificazione gestito dal microprocessore
MF - Monitore di fase
RC - Condensatori per rifasamento cosfi il 0,9
SG - Sonda qualità dell'aria VOC
CVM - Controllo portata cost./var. mandata
CVR - Controllo portata cost./var. mandata
EC - Ventilatori assiali con motore a commutazione elettronica, pale in alluminio a profilo alare completi di protezione antinfortunistica in acciaio zincato, con IP54 e motori con grado di protezione IP54 e termostato di protezione annegato negli avvolgimenti.
HRD - Configurazione con recupero termodinamico attivo
IH - Interfaccia seriale RS 485
Filtri piani standard COARSE 60%.
RE - Resistenze elettriche gestite dal microprocessore a bordo macchina.

Specifiche tecniche RAFFREDDAMENTO:
Potenza frigorifera: kW 223
Portata aria: mc/h 50.000
Potenza elettrica assorbita totale: kWe 189
Corrente assorbita: A 161
Aria esterna bulbo secco: °C 35
Aria esterna umidità relativa: % 50

Specifiche tecniche RISCALDAMENTO:
Potenza termica: kWe 226
Portata aria: mc/h 50.000
Potenza elettrica assorbita totale: kWe 65
Corrente assorbita: A 103
Aria esterna bulbo secco: °C 0
Aria esterna umidità relativa: % 80

LEGENDA IMP. RISCALDAMENTO - CONDIZIONAMENTO IDRONICO

- Numerazione locali secondo legge 10/91
- Fan-coil orizzontale pensile con mobile in vista
- Telecomando a infrarossi
- Radiatore ad elementi componibili in alluminio
- Scaldasaviette elettrico con termostato
- Valvola termostatica
- Pannello comando F.C. - UTA, con termostato
- Collettore di zona con intercettazioni
- Elettropompa (circolatore) a rotore bagnato
- Boiler coibentato con serpentino estraibile
- Boiler elettrico
- Serbatoio inerziale coibentato
- Tubazione di mandata impianto
- Tubazione di ritorno impianto
- Tubazioni andata e ritorno impianto radiatori
- Tubazioni andata e ritorno impianto Fan-coil

LEGENDA IMPIANTO AERAULICO

- Canale indurtivo microforato
- Aria estrazione / ripresa / espulsione
- Canale di mandata PITRE
- Canale di ripresa PITRE
- Ventilatore elicocentrifugo a soffitto
- Ventilatore elicocentrifugo a parete
- Ventilatore centrifugo "in linea" con serranda, in cassonetto
- Ventilatore centrifugo "in linea" con serranda

LEGENDA IMPIANTO AD ESPANSIONE DIRETTA

- Unità esterna a lancio orizzontale
- Unità interna a "Parete"
- Telecomando a infrarossi
- Scarico condensa
- Scarico condensa
- Tubazioni frigorigene

Mod. OP 3 (cod.mobile)
Ventil. centrifugo brushless
Valvola 3 vie servocomand.
2,9 kWc (ref.M - 70°C)
2,1 kWf (7°C - 12°C)
1,3 kWf (7°C - 12°C)
P. acqua (DT5) = 250 l/h
P.aria Max. = 340 mc/h
Attacciam. mat. - Ø= 20

Mod. OP 5 (cod.mobile)
Ventil. centrifugo brushless
Valvola 3 vie servocomand.
4,4 kWc (ref.M - 70°C)
3,2 kWf (7°C - 12°C)
2,1 kWf (7°C - 12°C)
P. acqua (DT5) = 380 l/h
P.aria Max. = 390 mc/h
Attacciam. mat. - Ø= 20

Mod. OP 8 (cod.mobile)
Ventil. centrifugo brushless
Valvola 3 vie servocomand.
5,7 kWc (ref.M - 70°C)
4,2 kWf (7°C - 12°C)
2,9 kWf (7°C - 12°C)
P. acqua (DT5) = 500 l/h
P.aria Max. = 460 mc/h
Attacciam. mat. - Ø= 25/Ø

CITTÀ DI LUCCA
Amministrazione Comunale
Settore 5 - Lavori Pubblici e Traffico U.O. 5.3 – Edilizia Sportiva
Lucca Riccissioni e Servizi S.R.L.

Dirigente: Ing. Antonella Giannini
Responsabile Unico di Progetto: Ing. Arianna De Cicco

P.T. 39-2026
REALIZZAZIONE DEL PALAZZETTO DELLO SPORT SILVER 1
NELL'AREA "EX CROCEROSSA"
CUP J65B25001060005

Fase: PROGETTO FATTIBILITÀ TECNICO ECONOMICA

Data aggiorn.	Data emissione	Revisione n° 1 del	Revisione n° 2 del
24/10		Revisione n° 1 del 00/00/0000	Revisione n° 2 del 00/00/0000

Titolo elaborato: IMPIANTO TERMICO E CONDIZIONAMENTO COPERTURA

RTP: "PALAZZETTO DELLO SPORT AREA "EX CROCEROSSA"

Capogruppo: Progetto Opere Edili e Strutture:
Ing. Giuseppe Antonio

Progetto Impianti, Antincendio, Acustica:
Studio Bellandi&Partners stp

Coordinatore della Sicurezza in fase di Progettazione:
Ing. Dario Lucarotti

Collaboratori alla Progettazione:
Ing. Giulia Bellandi
Arch. Riccardo Rossi

Giovane Professionista:
Arch. Barbara Tomei

Committente per la parte del Progetto di competenza Lucca Riccissioni e Servizi

Geologia:
Studio INGEO

Rilievo: Geom. Paolo Paoli, Comune di Lucca

Giuseppe Amoroso
Dario Lucarotti
Studio Bellandi & Partners
INGEO
Società di ingegneria
Geologia Ambiente Territorio

Scala:1:50

TAVOLA: ITC 02

Scheda lavoro n°:166 File: 166-000