




Città di Lucca



PIANO COMUNALE DI PROTEZIONE CIVILE

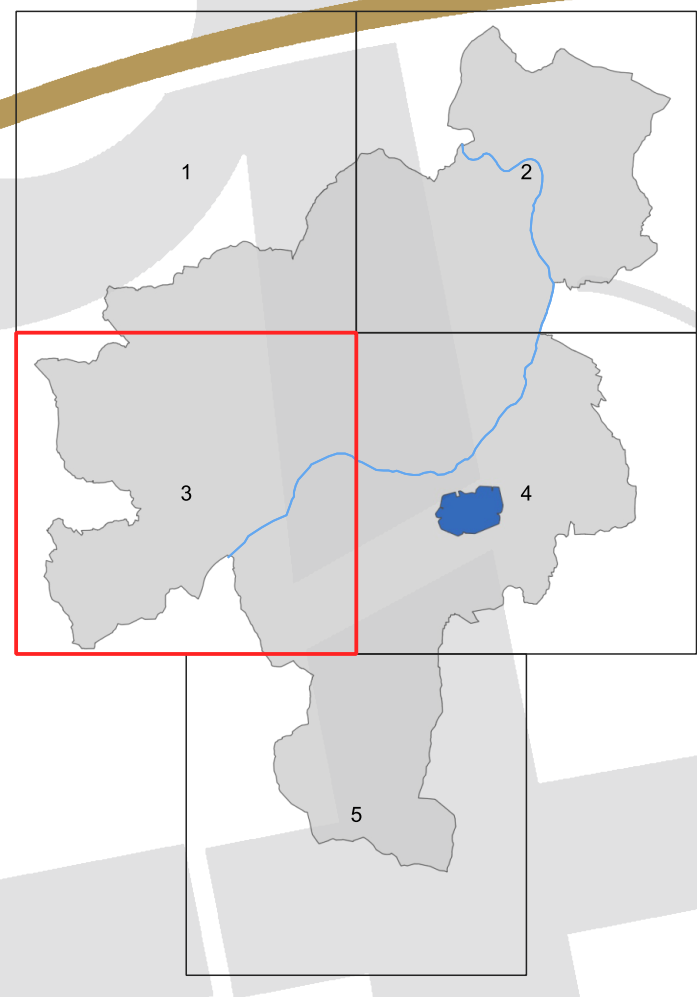

AREE E STRUTTURE PER L'EMERGENZA

Scala 1:10.000

Asessore Fabio Barsanti Sindaco Mario Pardini **Approvazione** TAV. 1-03

- Limite Comunale
 - Centro abitato
 - Frazioni
 - Edifici
 - Reticolo idrografico
- EDIFICI ED INFRASTRUTTURE DI INTERESSE RILEVANTE E STRATEGICO**
- ◆ Edifici rilevanti (agg. 29-01-2024)
 - Scuole
 - Strutture di Coordinamento: 1- CCS (Centro Coordinamento dei Soccorritori) 3- COP AIB (Centro Operativo Provinciale Antincendi Boschi) 2- CDC (Centro Operativo Comunale) 4- Sop (Sala operativa Provinciale)
 - Strutture operative
- VIABILITA'**
- Linea ferroviaria
 - Strada Vicinale
 - Strada Comunale
 - Strada Provinciale
 - Strada Regionale
 - Strada Statale
 - Autostrada
- AREE DI EMERGENZA**
- Aree di ricovero
 - Aree soccorritori
 - Aree di attesa
 - Deposito temporaneo di rifiuti in emergenza

