
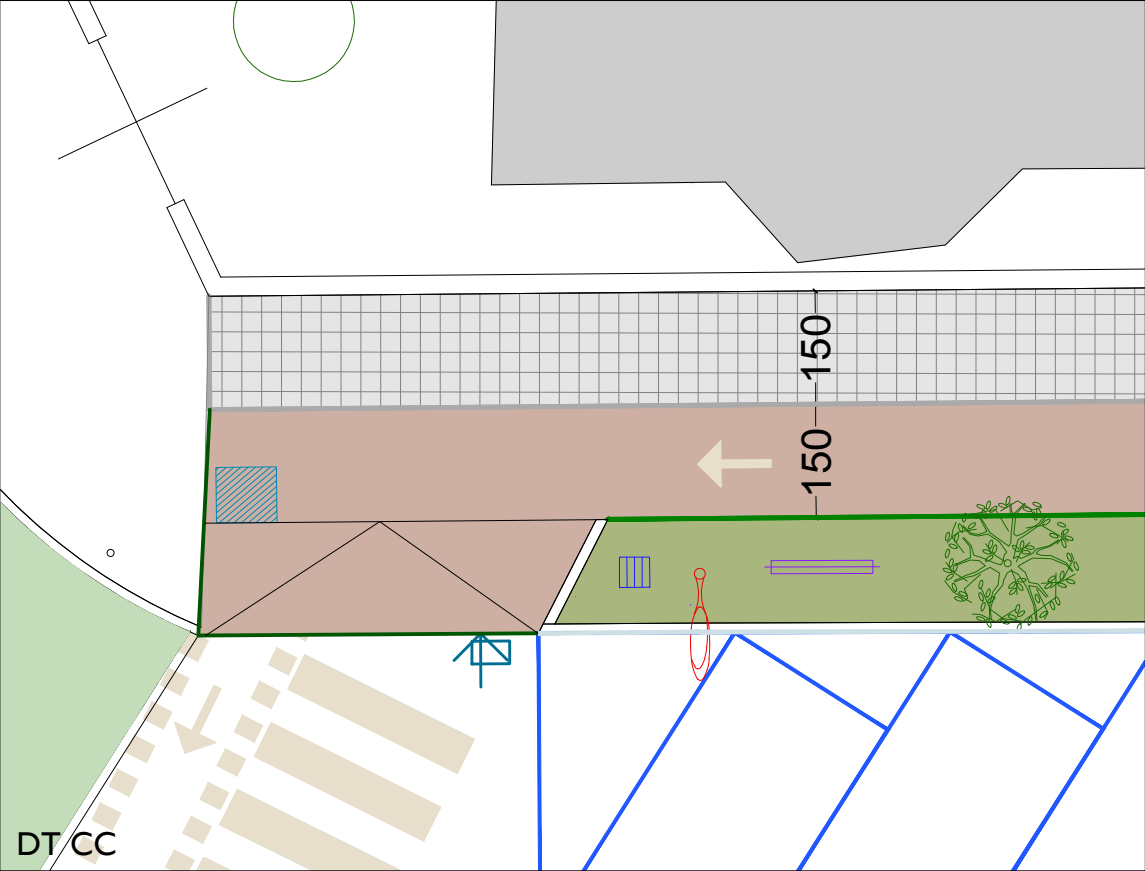
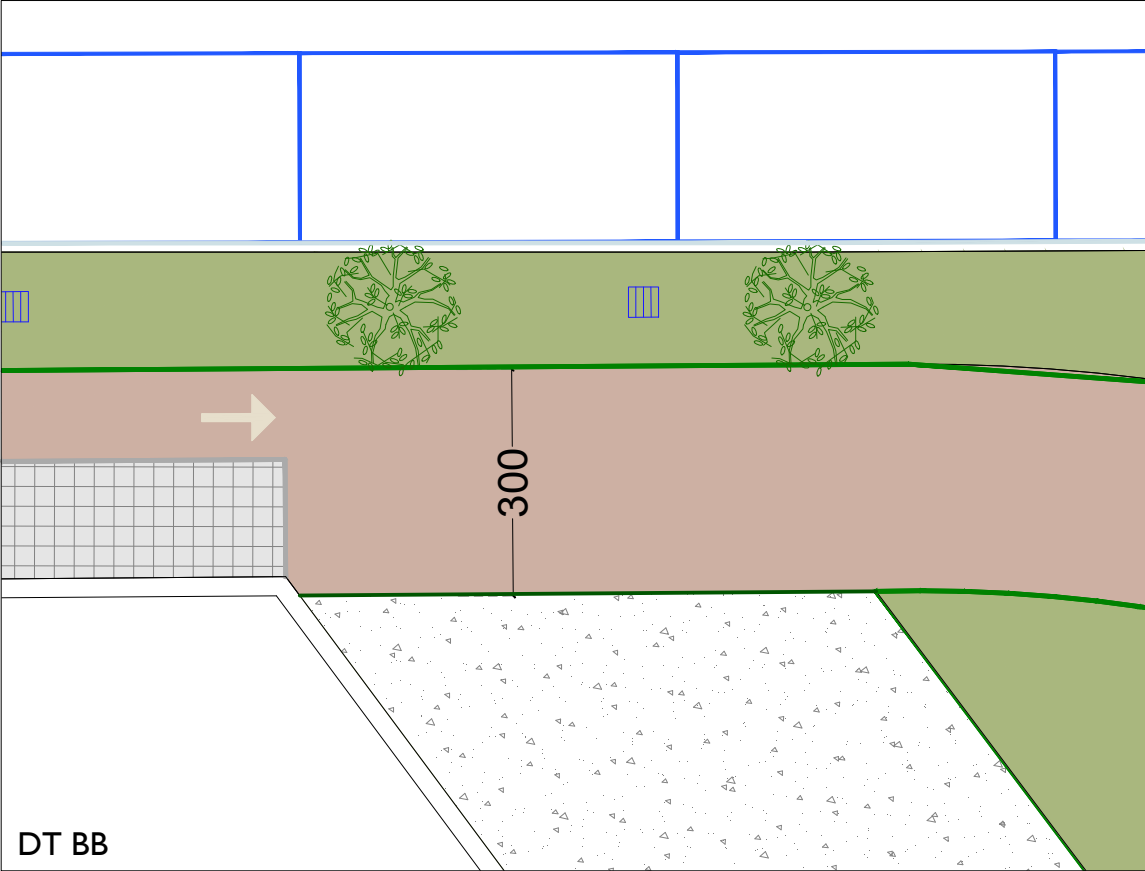


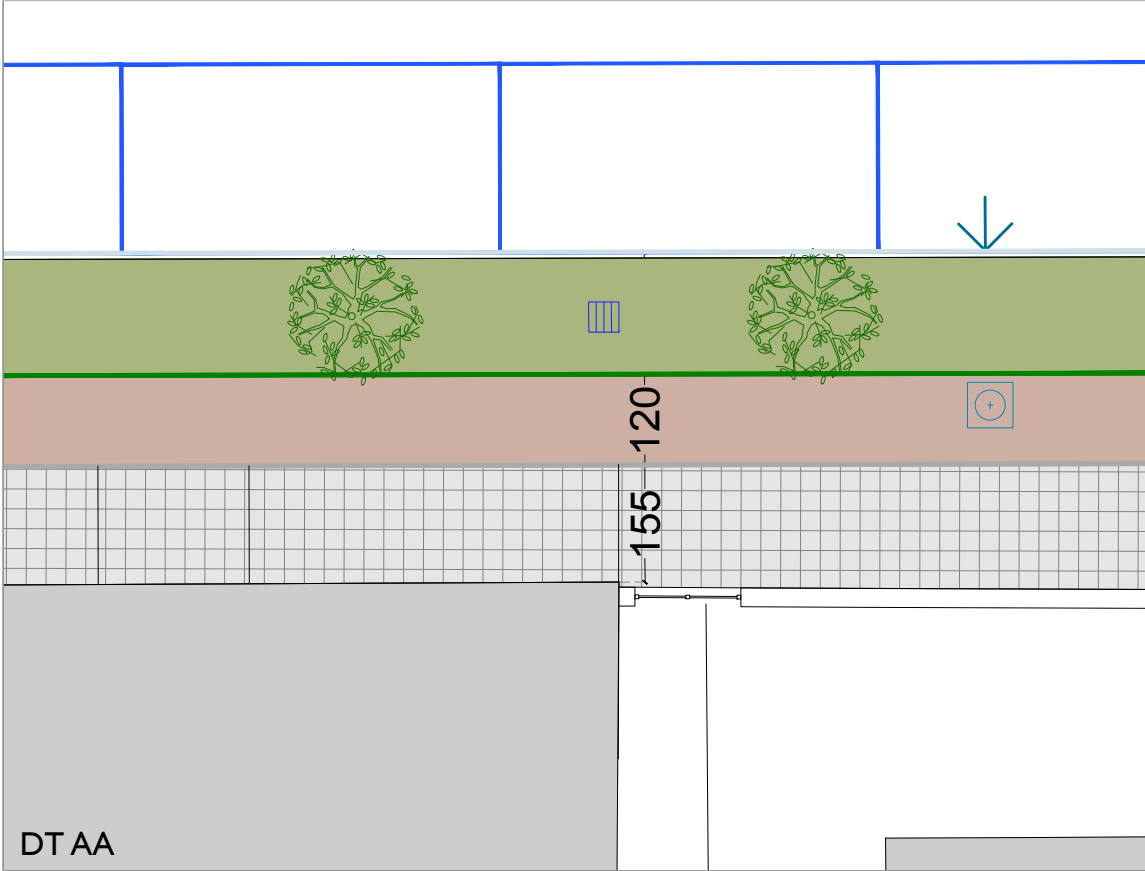

LEGENDA SDP	
	Nuova sistemazione a prato
	Asfalto
	Asfalto natura
	Sistemazione con pietra di Marzia
	Cordolo in matras nuovi passaggi carrabili
	Nuovo marciapiede mattonella in cemento 25x25 cm motivo a margherita
	Nuovo marciapiede mattonella in cemento 25x25 cm motivo cioccolato
	Interventi localizzati di ripristino della pavimentazione esistente e secondario
	Nuovi alberi
	Cordolo in cemento marciapiedi
	lamiera
	Info point ricollocato

CITTA' DI LUCCA
Provincia di Lucca

U.O.5.4 STRADE - PROGETTAZIONE

PROGETTO :
**PT 53j24 COMPLETAMENTO ADEGUAMENTO
MARCIAPIEDI ESISTENTI ALLA NORMATIVA
SULL'ELIMINAZIONE BARRIERE
ARCHITETTONICHE - TRATTO 2 VIA PASCOLI
CUP J63D24000120004 CUI L00378210462202400053**

PROGETTO ESECUTIVO

TITOLO:
STATO DI PROGETTO_Primo Tratto Via Pascoli - SCALA 1:200

TECNICI:
PROGETTISTA
Ing. Junior Paolo Bentivoglio
Via Romana 750
55100 Lucca (LU)
mail: ing.massimo.cecchi@hotmail.it
cell: 340 / 4055031

COORDINATORE DELLA SICUREZZA
Ing. Junior Paolo Bentivoglio
Via Romana 750
55100 Lucca (LU)
mail: bentivoglio.paolo@gmail.com
cell: 348 / 9277941

RUP
Ing. Francesca Guidotti

NOME FILE:
VP_02_SDP

DATA:
DICEMBRE 2025

ELABORATO:

TAV.03