




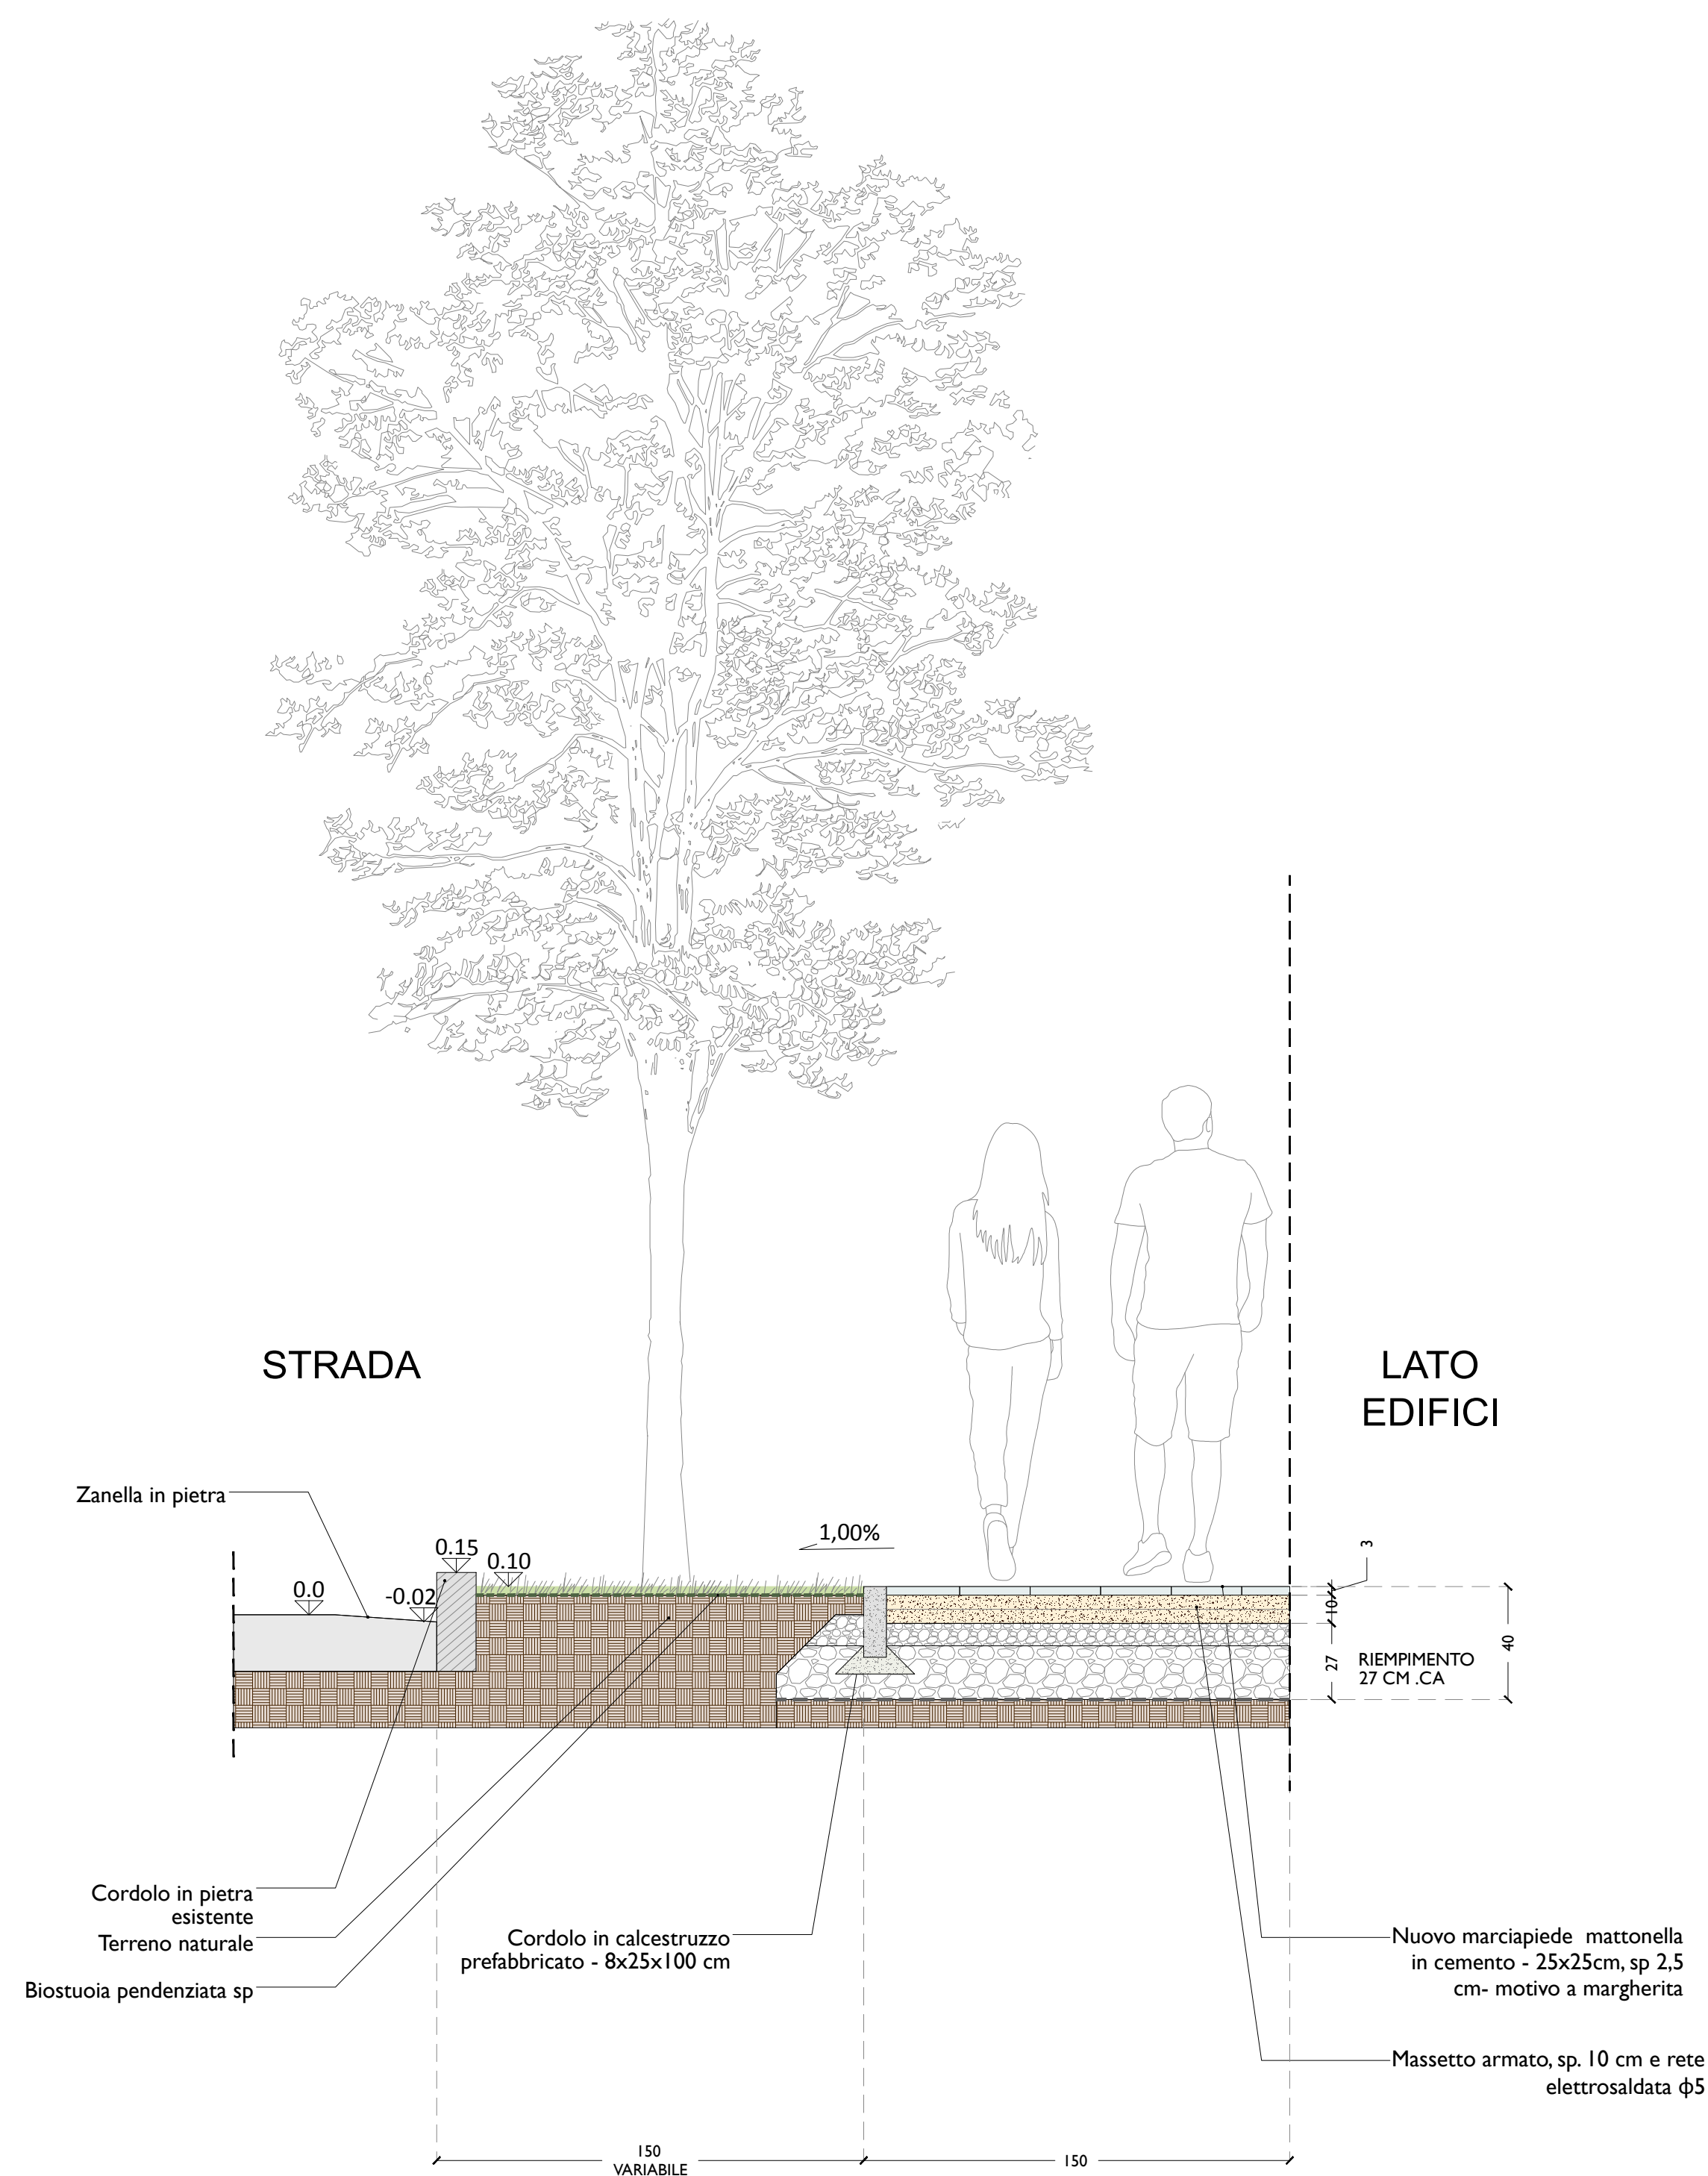

SEZIONE TIPO A_AIUOLEE, MARCIAPIEDE, 2 TRATTO V.P.

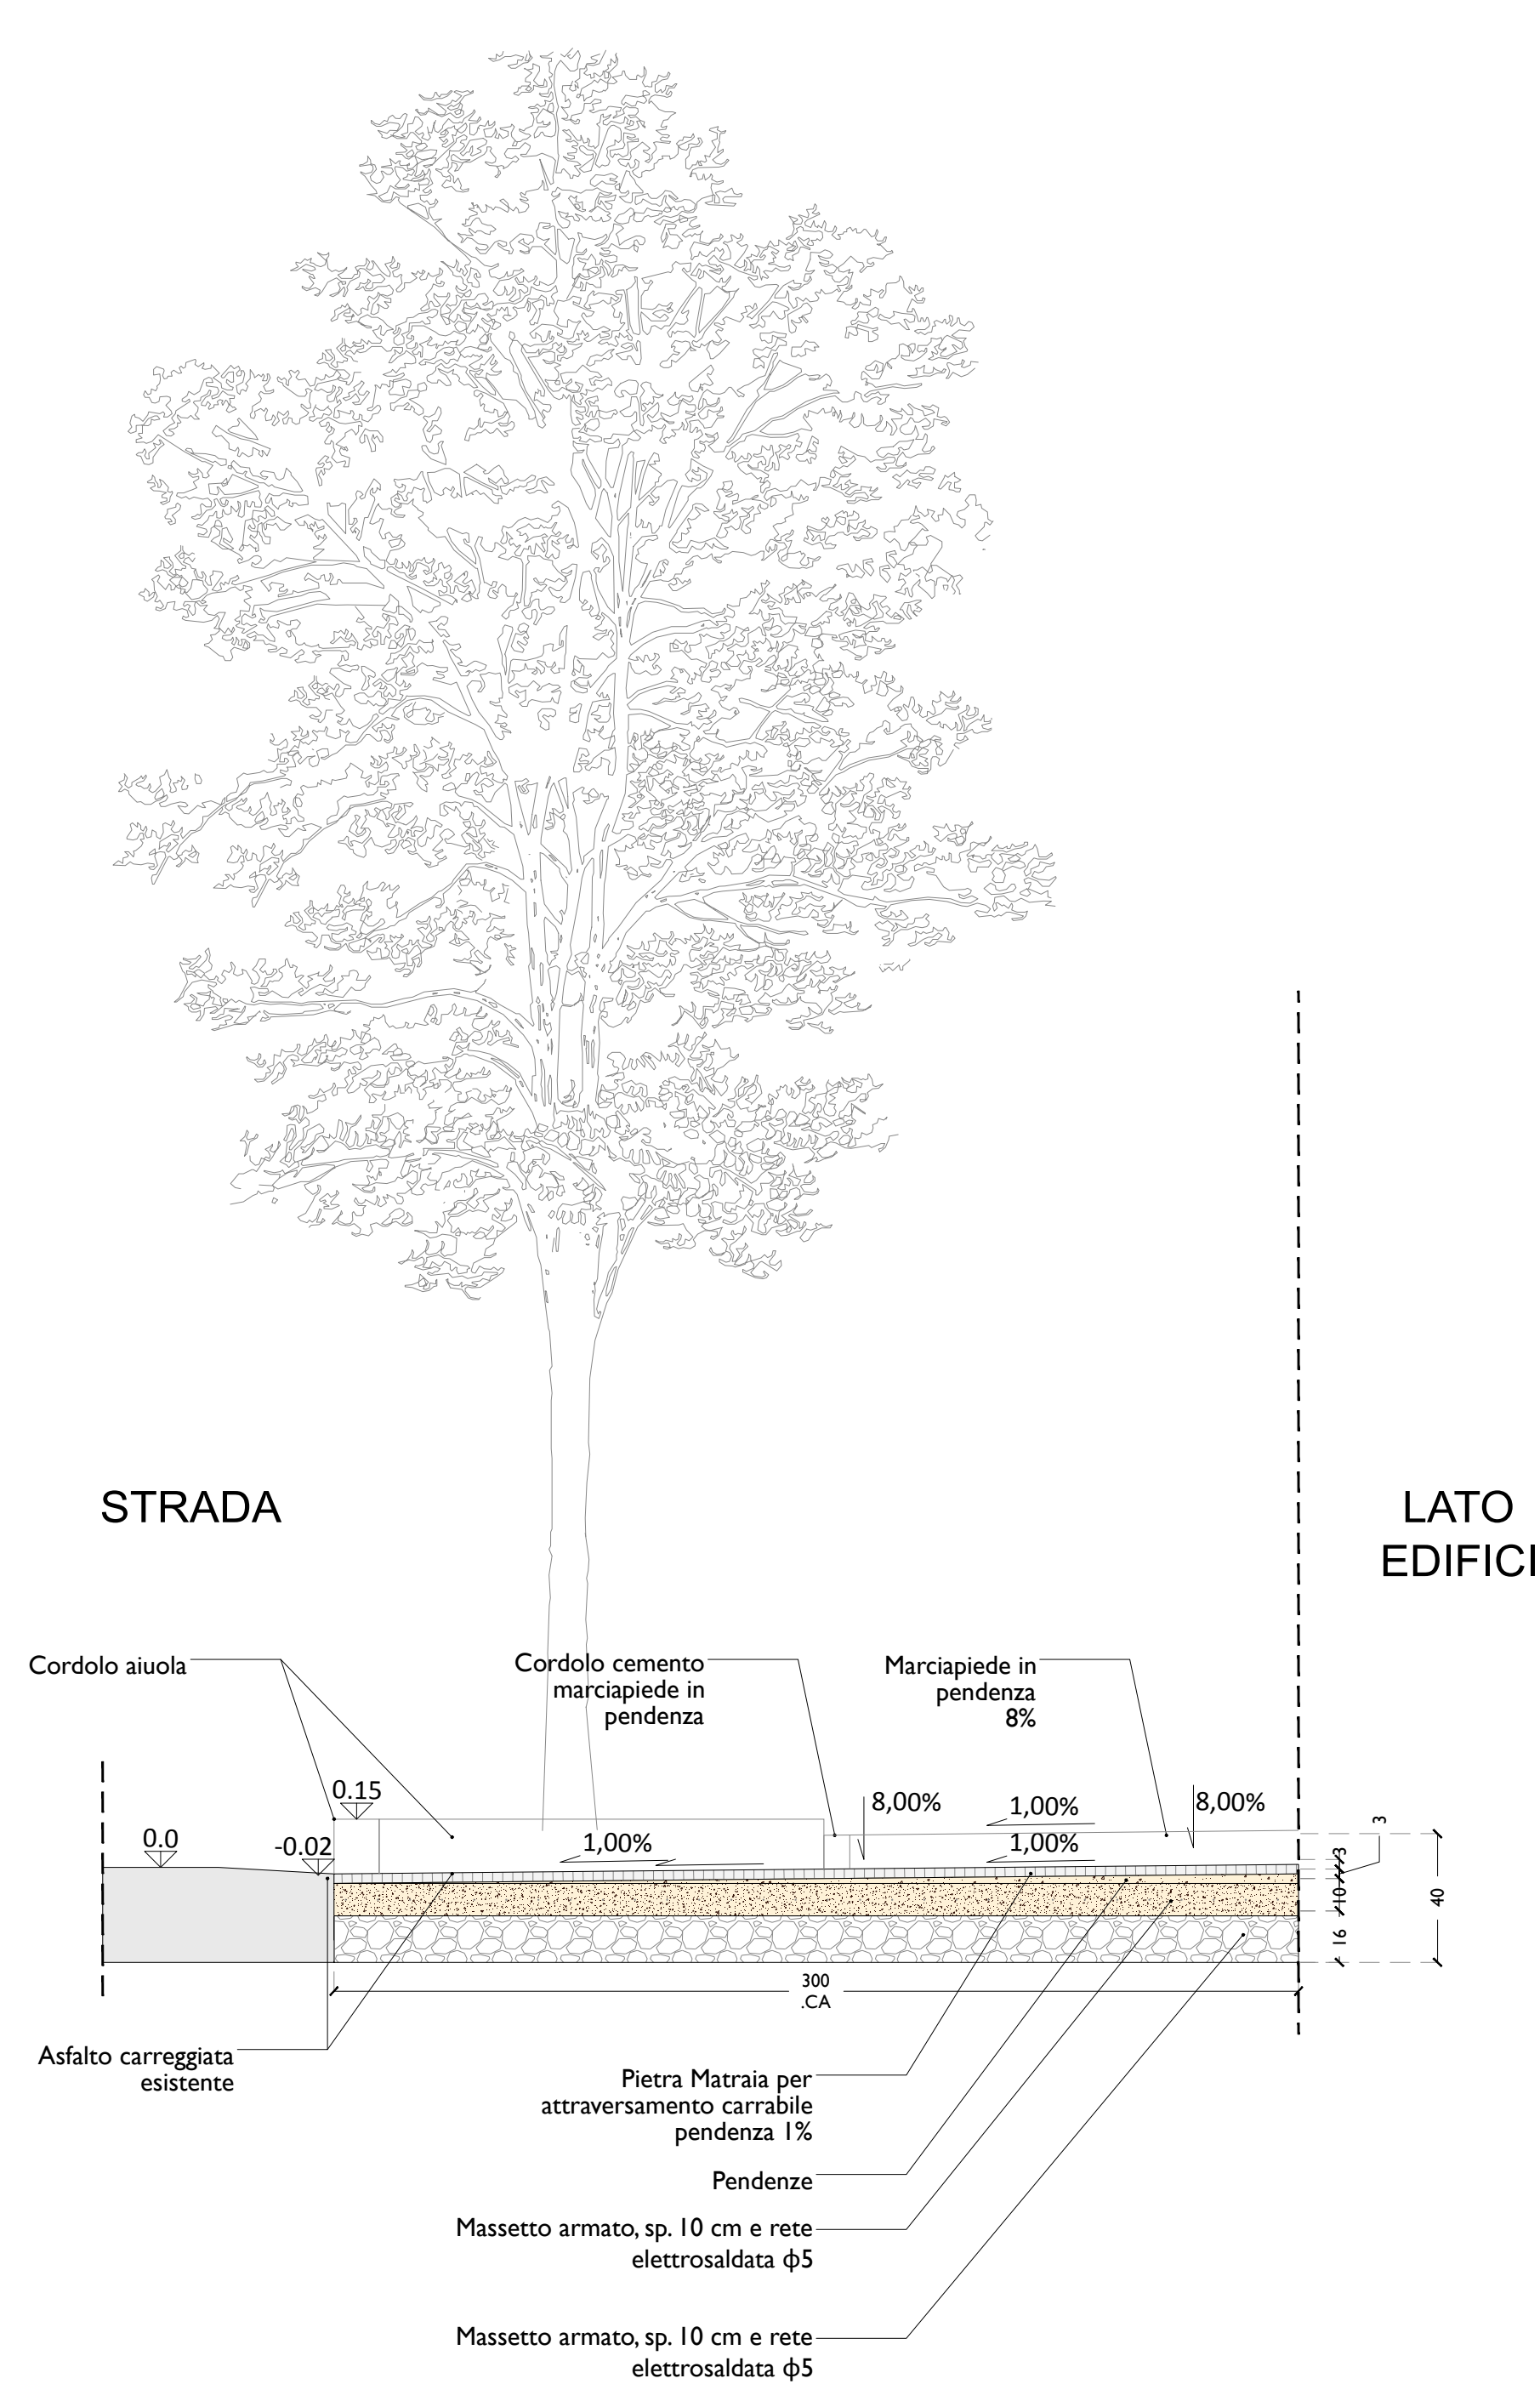

SEZIONE TIPO C_PASSO CARRABILE CON PIETRA DI MATRAIA, 2 TRATTO V.P.

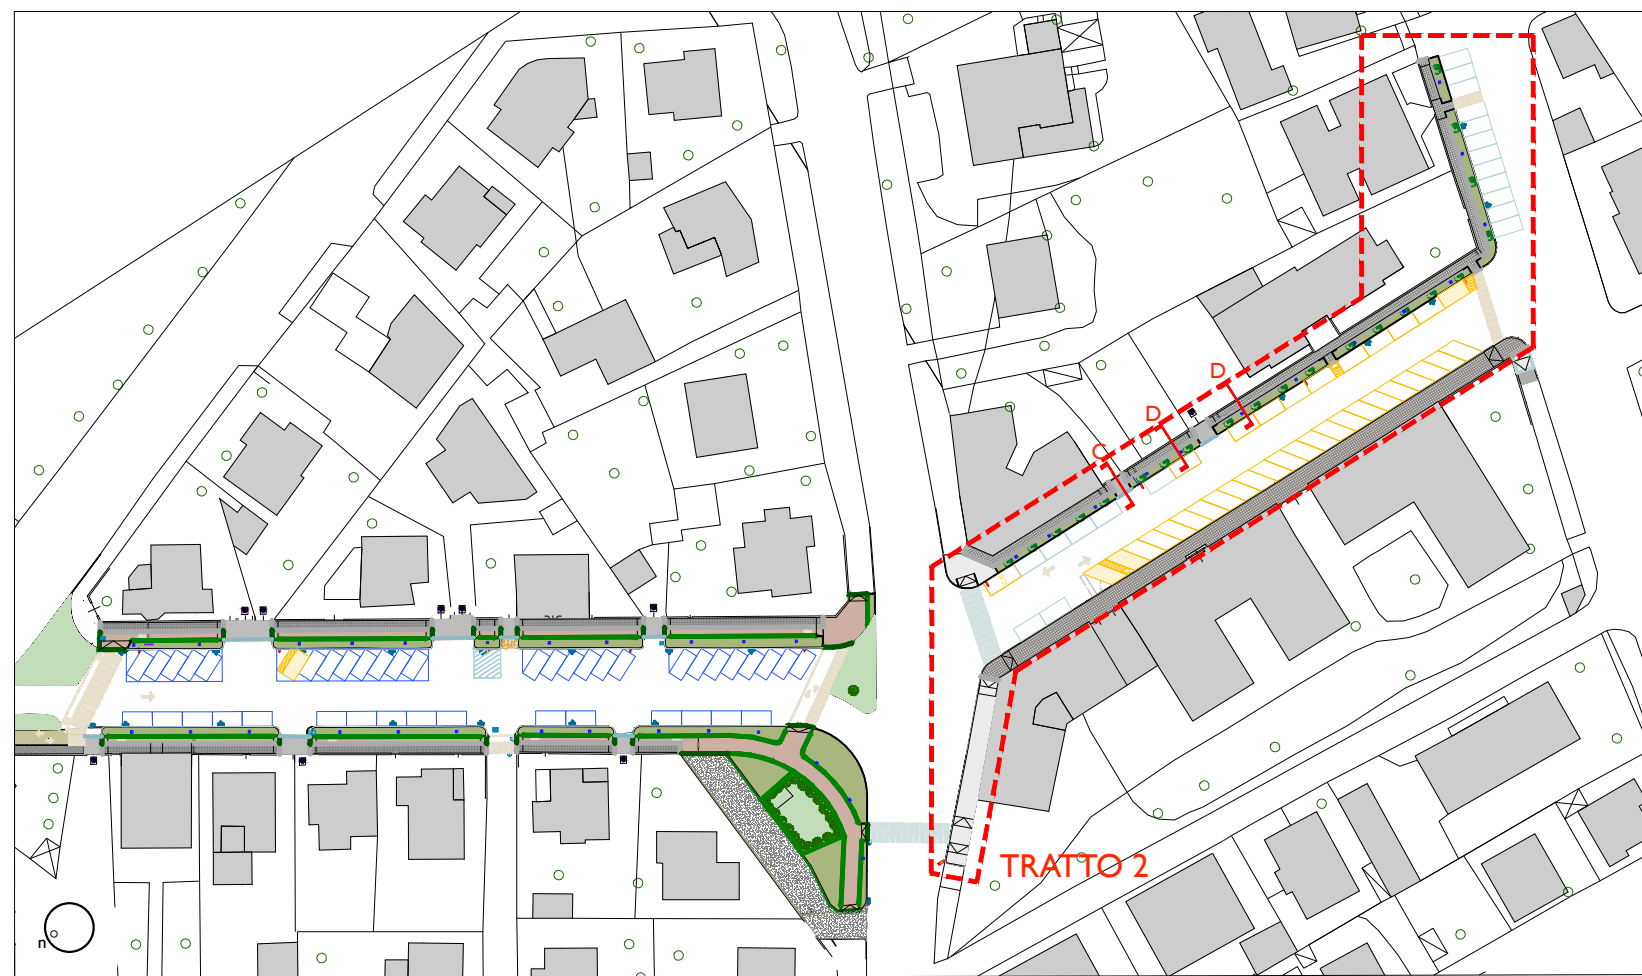

SEZIONI DI DETTAGLIO_ SECONDO TRATTO VIA PASCOLI

	
CITTA' DI LUCCA Provincia di Lucca U.O.5.4 STRADE - PROGETTAZIONE	
PROGETTO : PT 53 24 COMPLETAMENTO ADEGUAMENTO MARCIAPIEDI ESISTENTI ALLA NORMATIVA SULL'ELIMINAZIONE BARRIERE ARCHITETTONICHE - TRATTO 2 VIA PASCOLI CUP J63D24000120004 CUI L00378210462202400053 PROGETTO ESECUTIVO	ELABORATO: TAV.06
TITOLO: STATO DI PROGETTO_SEZIONI DETTAGLIO - SCALA 1:20	
TECNICI: Ing. Massimo Cecchi Via Romana 750 55100 Lucca (LU) mail: ing.massimo.cecchi@hotmail.it cell: 340 / 4055031	COORDINATORE DELLA SICUREZZA Ing. Junior Paolo Bentivoglio Via Romana 750 55100 Lucca (LU) mail: bentivoglio.paolo@gmail.com cell: 348 / 9277941
RUP Ing. Francesca Guidotti	
NOME FILE: VP_03_DT	DATA: DICEMBRE 2025